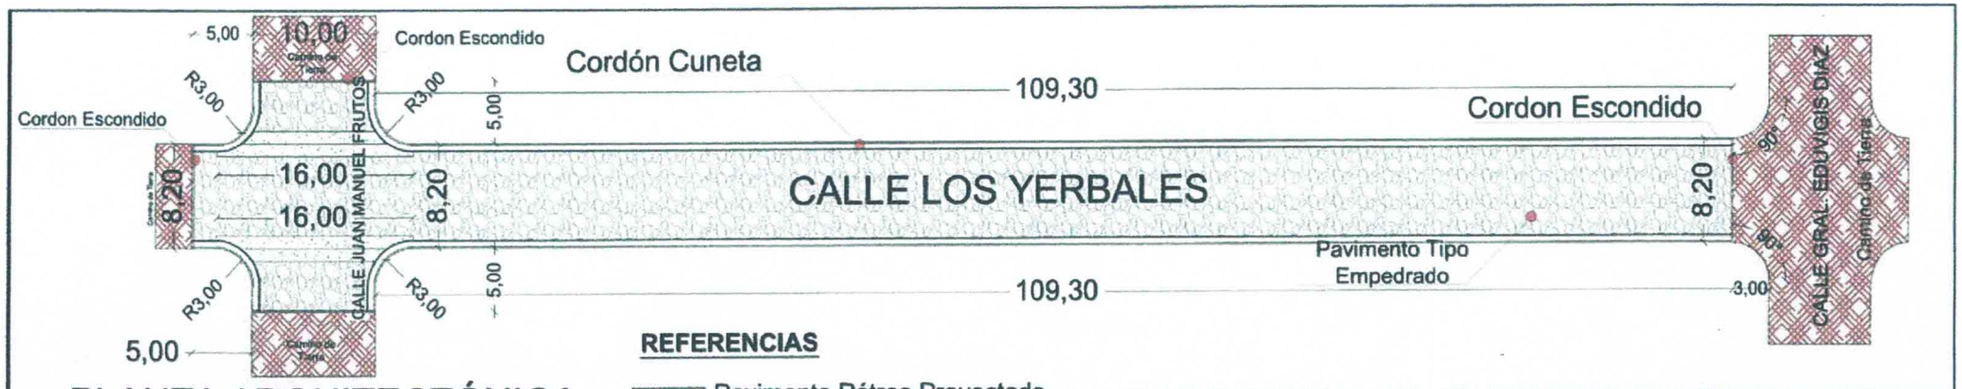

REFERENCIAS

- Pavimento Pétreo Proyectado
- Pavimento Pétreo Existente
- Camino de Tierra

PLANTA ARQUITECTÓNICA

ESCALA

0 20 40 60 80 100 200

SECCIÓN
Esc: 1__75

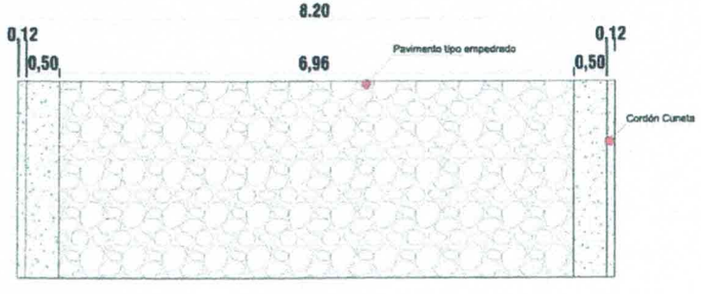

DETALLE DE CORDÓN BOCA CALLE
Esc: 1__30

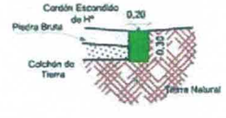

DETALLE DE CORDÓN ESCONDIDO
Esc: 1__30

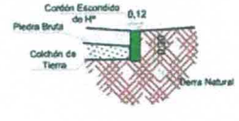

CORTE A A
Esc: 1__75

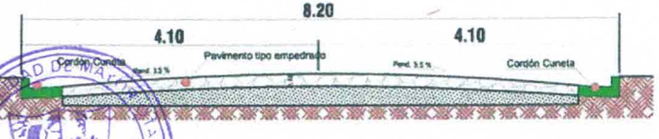

DETALLE DE CORDÓN CUNETA 0,62
Esc: 1__30

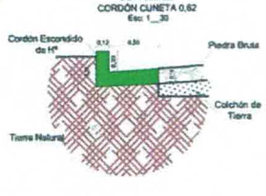

DETALLE BADEN DE Hº
Esc: 1__20

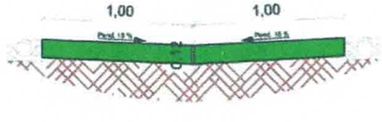

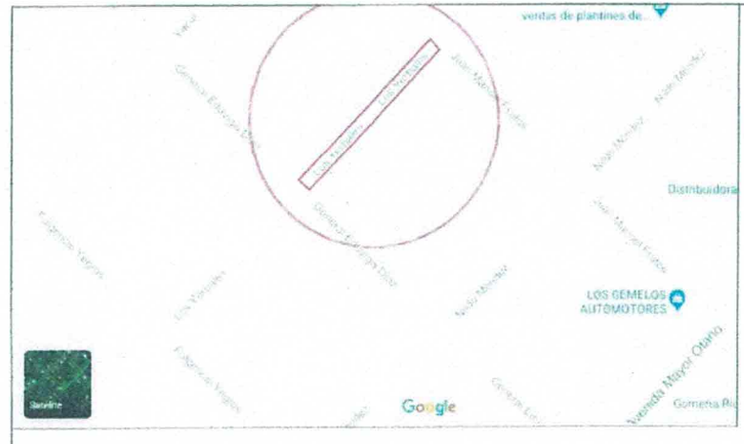

NORTE

PLANTA DE UBICACION

ESCALA

0 20 40 60 80 100 500

PROYECTO: CONSTRUCCIÓN DE PAVIMENTO TIPO EMPEDRADO CON CORDÓN CUNETA DE H°.-

UBICACIÓN: Calle Los Yerbales entre Calle Juan M. Frutos y Calle Gral. Eduvigis Diaz.
ADMINISTRADOR MUNICIPAL: Sr. Pedro Chavez.
PROFESIONAL: Arq. Héctor P. Fernández Colman. — Reg. Nº: 2.115
SUP. A CONSTRUIR: 1.126,00 m2 — FECHA: 12/2019

REPUBLICA DEL PARAGUAY
MUNICIPALIDAD DE MAYOR
JULIO DIONISIO OTAÑO

INTENDENTE MUNICIPAL

PROFESIONAL

Arq. Héctor Fernández Colmán
Reg. Prof. M.O.P.C. N° 2.115

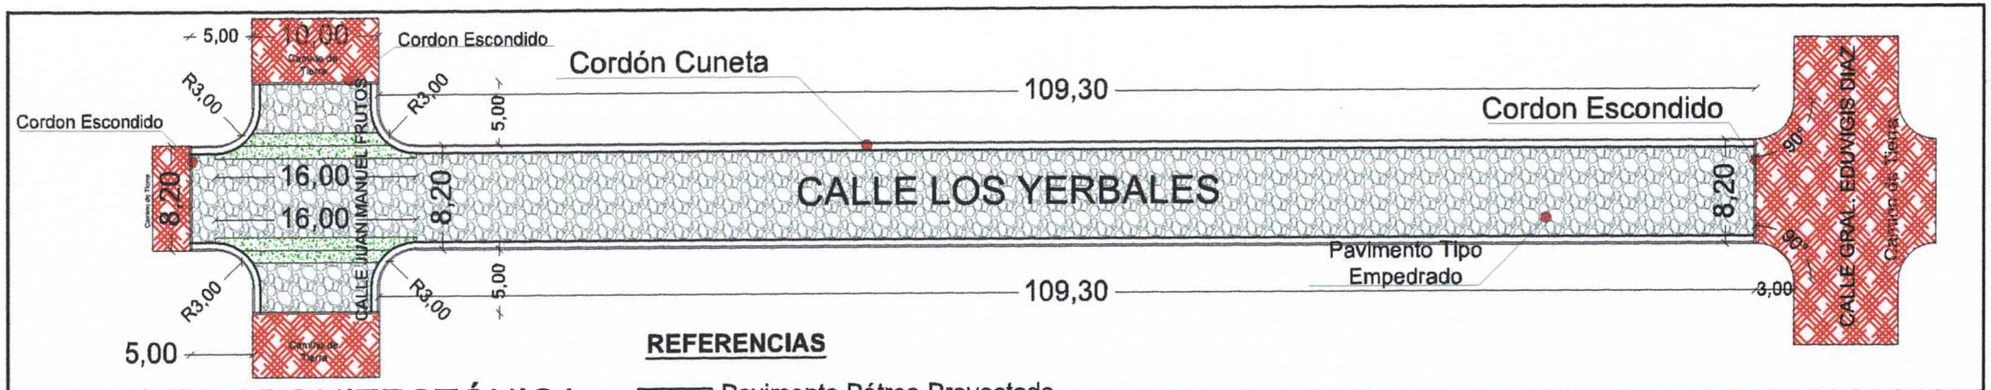

PLANTA ARQUITECTÓNICA

ESCALA

0 20 40 60 80 100 200

REFERENCIAS

- Pavimento Pétreo Proyectado
- Pavimento Pétreo Existente
- Camino de Tierra

SECCIÓN
Esc: 1__75

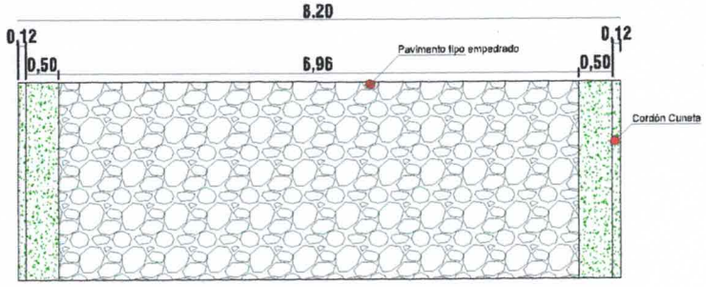

DETALLE DE CORDÓN BOCA CALLE
Esc: 1__30

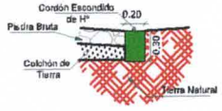

DETALLE DE CORDÓN ESCONDIDO
Esc: 1__30

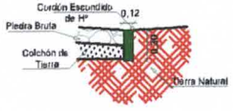

CORTE A A
Esc: 1__75

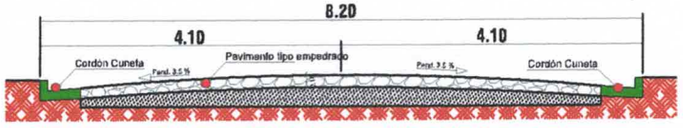

DETALLE DE CORDÓN CUNETA 0,62
Esc: 1__30

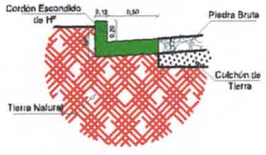

DETALLE BADEN DE Hº
Esc: 1__20

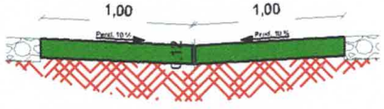

NORTE

PLANTA DE UBICACION

ESCALA

0 20 40 60 80 100 500

PROYECTO: CONSTRUCCIÓN DE PAVIMENTO TIPO EMPEDRADO CON CORDÓN CUNETA DE H°.-

UBICACIÓN: Calle Los Yerbales entre Calle Juan M. Frutos y Calle Gral. Eduvigis Diaz.

ADMINISTRADOR MUNICIPAL: Sr. Pedro Chavez.

PROFESIONAL: Arq. Héctor P. Fernández Colman. | Reg. Nº: 2.115

SUP. A CONSTRUIR: 1.126,00 m2 | FECHA: 12/2019

REPUBLICA DEL PARAGUAY
MUNICIPALIDAD DE MAYOR
JULIO DIONISIO OTAÑO

INTENDENTE MUNICIPAL

PROFESIONAL

MUNICIPALIDAD DE MAYOR JULIO DIONISIO OTAÑO
DEPARTAMENTO DE OBRAS

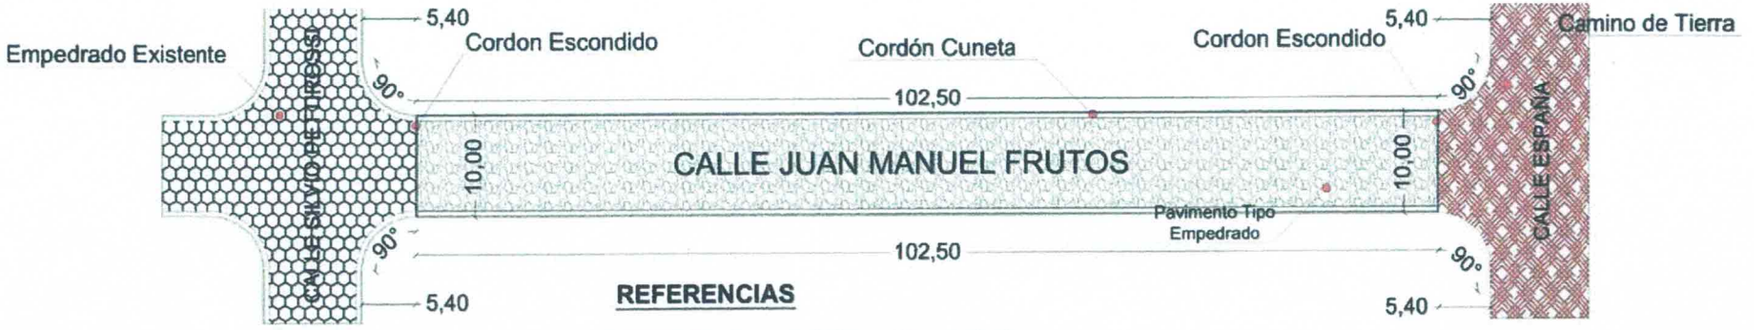

REFERENCIAS

- Pavimento Pétreo Proyectado
- Pavimento Pétreo Existente
- Camino de Tierra

PLANTA ARQUITECTÓNICA

ESCALA

SECCIÓN
Esc: 1__75

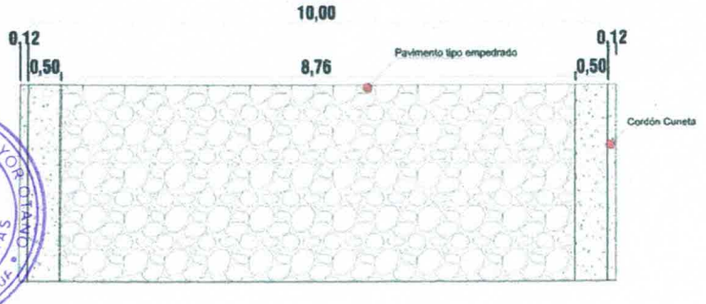

CORTE A A
Esc: 1__75

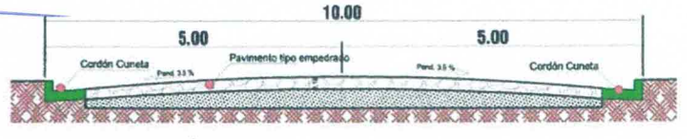

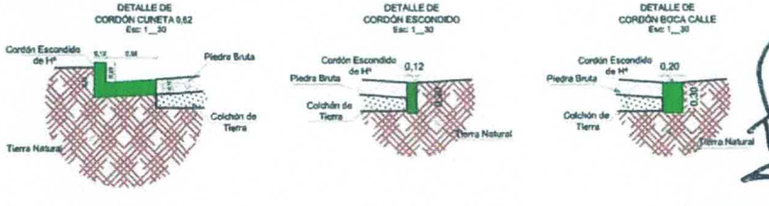

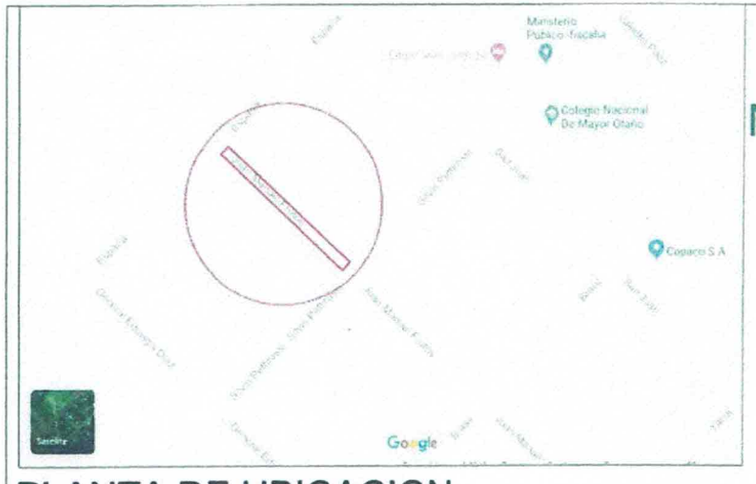

NORTE

PLANTA DE UBICACION

ESCALA

PROYECTO: CONSTRUCCIÓN DE PAVIMENTO TIPO EMPEDRADO CON CORDÓN CUNETA DE Hº.-

UBICACIÓN: Calle Juan Manuel Frutos entre Calle Silvio Pettirossi y Calle España.
ADMINISTRADOR MUNICIPAL: Sr. Pedro Chavez.
PROFESIONAL: Arq. Héctor P. Fernández Colman. — Reg. Nº: 2.115
SUP. A CONSTRUIR: 1.025,00 m2 — FECHA: 12/2019

REPUBLICA DEL PARAGUAY
MUNICIPALIDAD DE
MAYOR DIONISIO OTAÑO

INTENDENTE MUNICIPAL

PROFESIONAL

MUNICIPALIDAD DE MAYOR OTAÑO • DEPARTAMENTO DE OBRAS • Itapúa

Arq. Héctor Fernández Colmán
Reg. Prof. M.O.P.C. Nº 2.115

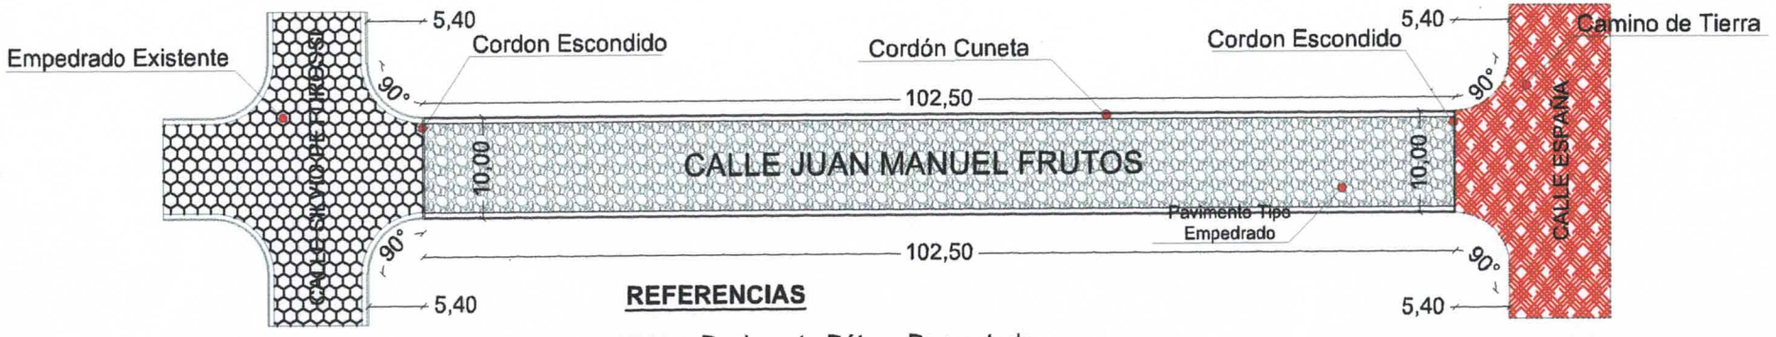

REFERENCIAS

- Pavimento Pétreo Proyectado
- Pavimento Pétreo Existente
- Camino de Tierra

PLANTA ARQUITECTÓNICA

ESCALA

SECCIÓN
Esc: 1__75

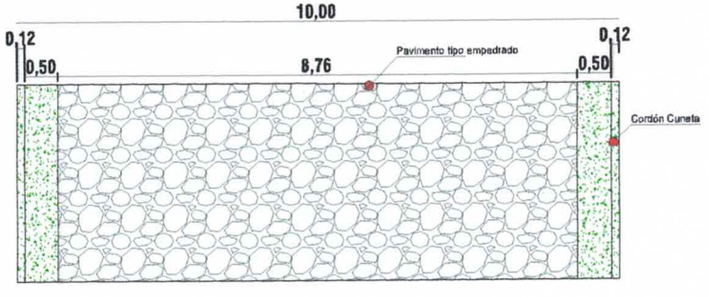

CORTE A A
Esc: 1__75

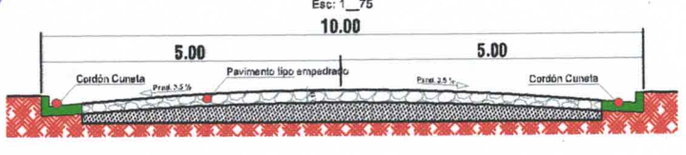

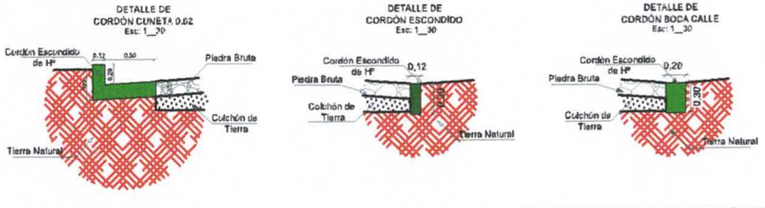

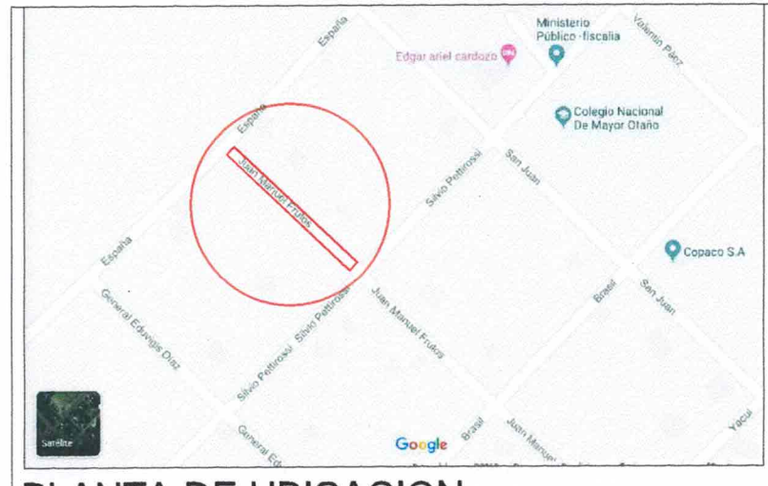

NORTE

PLANTA DE UBICACION

ESCALA

PROYECTO: CONSTRUCCIÓN DE PAVIMENTO TIPO EMPEDRADO CON CORDÓN CUNETA DE H°.-

UBICACIÓN: Calle Juan Manuel Frutos entre Calle Silvio Pettirossi y Calle España.	
ADMINISTRADOR MUNICIPAL: Sr. Pedro Chavez.	
PROFESIONAL: Arq. Héctor P. Fernández Colman.	Reg. Nº: 2.115
SUP. A CONSTRUIR: 1.025,00 m2	FECHA: 12/2019

REPUBLICA DEL PARAGUAY MUNICIPALIDAD DE MAYOR DIONISIO OTAÑO		INTENDENTE MUNICIPAL	PROFESIONAL

MUNICIPALIDAD DE MAYOR OTAÑO
DEPARTAMENTO DE OBRAS
MAYOR JULIO OTAÑO - ITAPUA

MUNICIPALIDAD DE MAYOR JULIO D. OTAÑO

R.U.C. 80023440-5 Tel.: (0671) 20096

Email: municipalmayo1520@gmail.com

OBRA: Construccion de Pavimento Tipo Empedrado con Cordon Cuneta.

UBICACIÓN: Calle Los Yerbales entre Calle Juan M. Frutos y Calle Gral. Eduvigis Diaz.
Calle Juan Manuel Frutos entre Calle Silvio Pettirossi y calle España.

BENEFICIARIO: Municipalidad Distrito Mayor Julio D. Otaño.

FECHA: Octubre 2021.

PLANILLA DE COMPUTO Y PRESUPUESTO

Nº	DESCRIPCION	UNID.	CANT.	P.UNIT	PRECIO
1	**Calle Los Yerbales entre Calle Juan M. Frutos y Calle Gral. Eduvigis Diaz.**	**GL**	**1**	**85.748.839**	**85.748.839**
1.1	Limpieza general del terreno de obras.	M2	1126,00	680	765.680
1.2	Replanteo y marcación de obra, con Equipo Topográfico.	M2	1126,00	950	1.069.700
1.3	Cartel de obra (Estructura metálica y chapa nro. 24) 2,00 x 1,50 m, con impresión adhesiva).-	UN	1,00	1.250.000	1.250.000
1.4	Carteles de señalización de chapa Nº 24. (0,30 x 0,80)	UN	2,00	550.500	1.101.000
1.5	Movimiento de suelo (perfilado) y preparación de caja.	M2	1126,00	2.500	2.815.000
1.6	Compactación mecánica de suelo.-	M2	1126,00	2.500	2.815.000
1.7	Colchón de tierra colorada limpia para asiento de piedra (esp. 0.20 m).-	M2	922,63	3.500	3.229.205
1.8	Pavimento tipo EMPEDRADO, de piedra bruta (espesor mínimo 0.15 m).-	M2	922,63	41.700	38.473.671
1.9	CORDON CUNETA de Hº, desarrollo 0,30 m, altura libre de cordón 0.15 m. espesor de cordón 0.12 m. ancho libre de CUNETA 0.50 m, espesor mínimo de 0,12 m - cargado in situ (1:3:3) en moldes metálicos con junta de dilatación cada 3m. - terminación "vista" en los paramentos no ocultos. - asentados sobre piedra triturada.	ML	243,15	73.680	17.915.292
1.10	CORDON ESCONDIDO de Hº. Desarrollo 0.30 m. espesor 0.20 m. - cargado in situ .	ML	36,40	46.000	1.674.400
1.11	BADEN de Hº .espesor 0,12 m, ancho 2,00 m. Cargados in situ (1:3:3). Terminación vista, asentados sobre piedra triturada y junta de dilatación de madera.-	ML	32,00	222.000	7.104.000
1.12	Enripiado con piedra triturada de 6ª, sobre pavimento empedrado.	M2	922,63	2.520	2.325.028
1.13	Compactación, inicial, diaria y final.	M2	922,63	3.100	2.860.153
1.14	Relleno y compactación para soporte de cordón cuneta.-	M3	36,50	42.500	1.551.250
1.15	Limpieza general y final del sitio de obras.	M2	1126,00	710	799.460
		TOTAL IVA INCLUIDO			**85.748.839**

2	**Calle Juan Manuel Frutos entre Calle Silvio Pettirossi y calle España.**	**GL**	**1**	**72.730.331**	**72.730.331**
2.1	Limpieza general del terreno de obras.	M2	1.025,00	680	697.000
2.2	Replanteo y marcación de obra, con Equipo Topográfico.	M2	1.025,00	950	973.750
2.3	Cartel de obra (Estructura metálica y chapa nro. 24) 2,00 x 1,50 m, con impresión adhesiva).-	UN	1,00	1.250.000	1.250.000
2.4	Carteles de señalización de chapa Nº 24. (0,30 x 0,80)	UN	2,00	550.500	1.101.000
2.5	Movimiento de suelo (perfilado) y preparación de caja.	M2	1.025,00	2.500	2.562.500
2.6	Compactación mecánica de suelo.-	M2	1.025,00	2.500	2.562.500
2.74	Colchón de tierra colorada limpia para asiento de piedra (esp. 0.20 m).-	M2	895,80	3.500	3.135.300
2.8	Pavimento tipo EMPEDRADO, de piedra bruta (espesor mínimo 0.15 m).-	M2	895,80	41.700	37.354.860

MUNICIPALIDAD DE MAYOR JULIO OTAÑO DEPARTAMENTO DE OBRAS

Amado Cabañas
Arquitecto
Reg. MOPC 1202

2.9	CORDON CUNETA de Hº, desarrollo 0,30 m, altura libre de cordón 0.15 m. espesor de cordón 0.12 m. ancho libre de CUNETA 0.50 m, espesor mínimo de 0,12 m - cargado in situ (1:3:3) en moldes metálicos con junta de dilatación cada 3m. - terminación "vista" en los paramentos no ocultos. - asentados sobre piedra triturada.	ML	205,00	73.680	15.104.400
2.10	CORDON ESCONDIDO de Hº. Desarrollo 0.30 m. espesor 0.20 m. - cargado in situ .	ML	20,00	46.000	920.000
2.11	Enripiado con piedra triturada de 6ª, sobre pavimento empedrado.	M2	895,80	2.520	2.257.416
2.12	Compactación, inicial, diaria y final.	M2	895,80	3.100	2.776.980
2.13	Relleno y compactación para soporte de cordón cuneta.-	M3	30,75	42.500	1.306.875
2.14	Limpieza general y final del sitio de obras.	M2	1.025,00	710	727.750
				TOTAL IVA INCLUIDO.-	**72.730.331**
	TOTAL GENERAL 1 + 2				**158.479.170**

SON GUARANIES CIENTO CINCUENTA Y OCHO MILLONES CUATROCIENTOS SETENTA Y NUEVE MIL CIENTO SETENTA.

MUNICIPALIDAD DE MAYOR OTAÑO
DEPARTAMENTO DE OBRAS
MAYOR JULIO OTAÑO - ITAPUA

Amado Cabañas
Arquitecto
Reg. MOPC 1202