ESTANQUES PARA CRÍA DE TILAPIAS

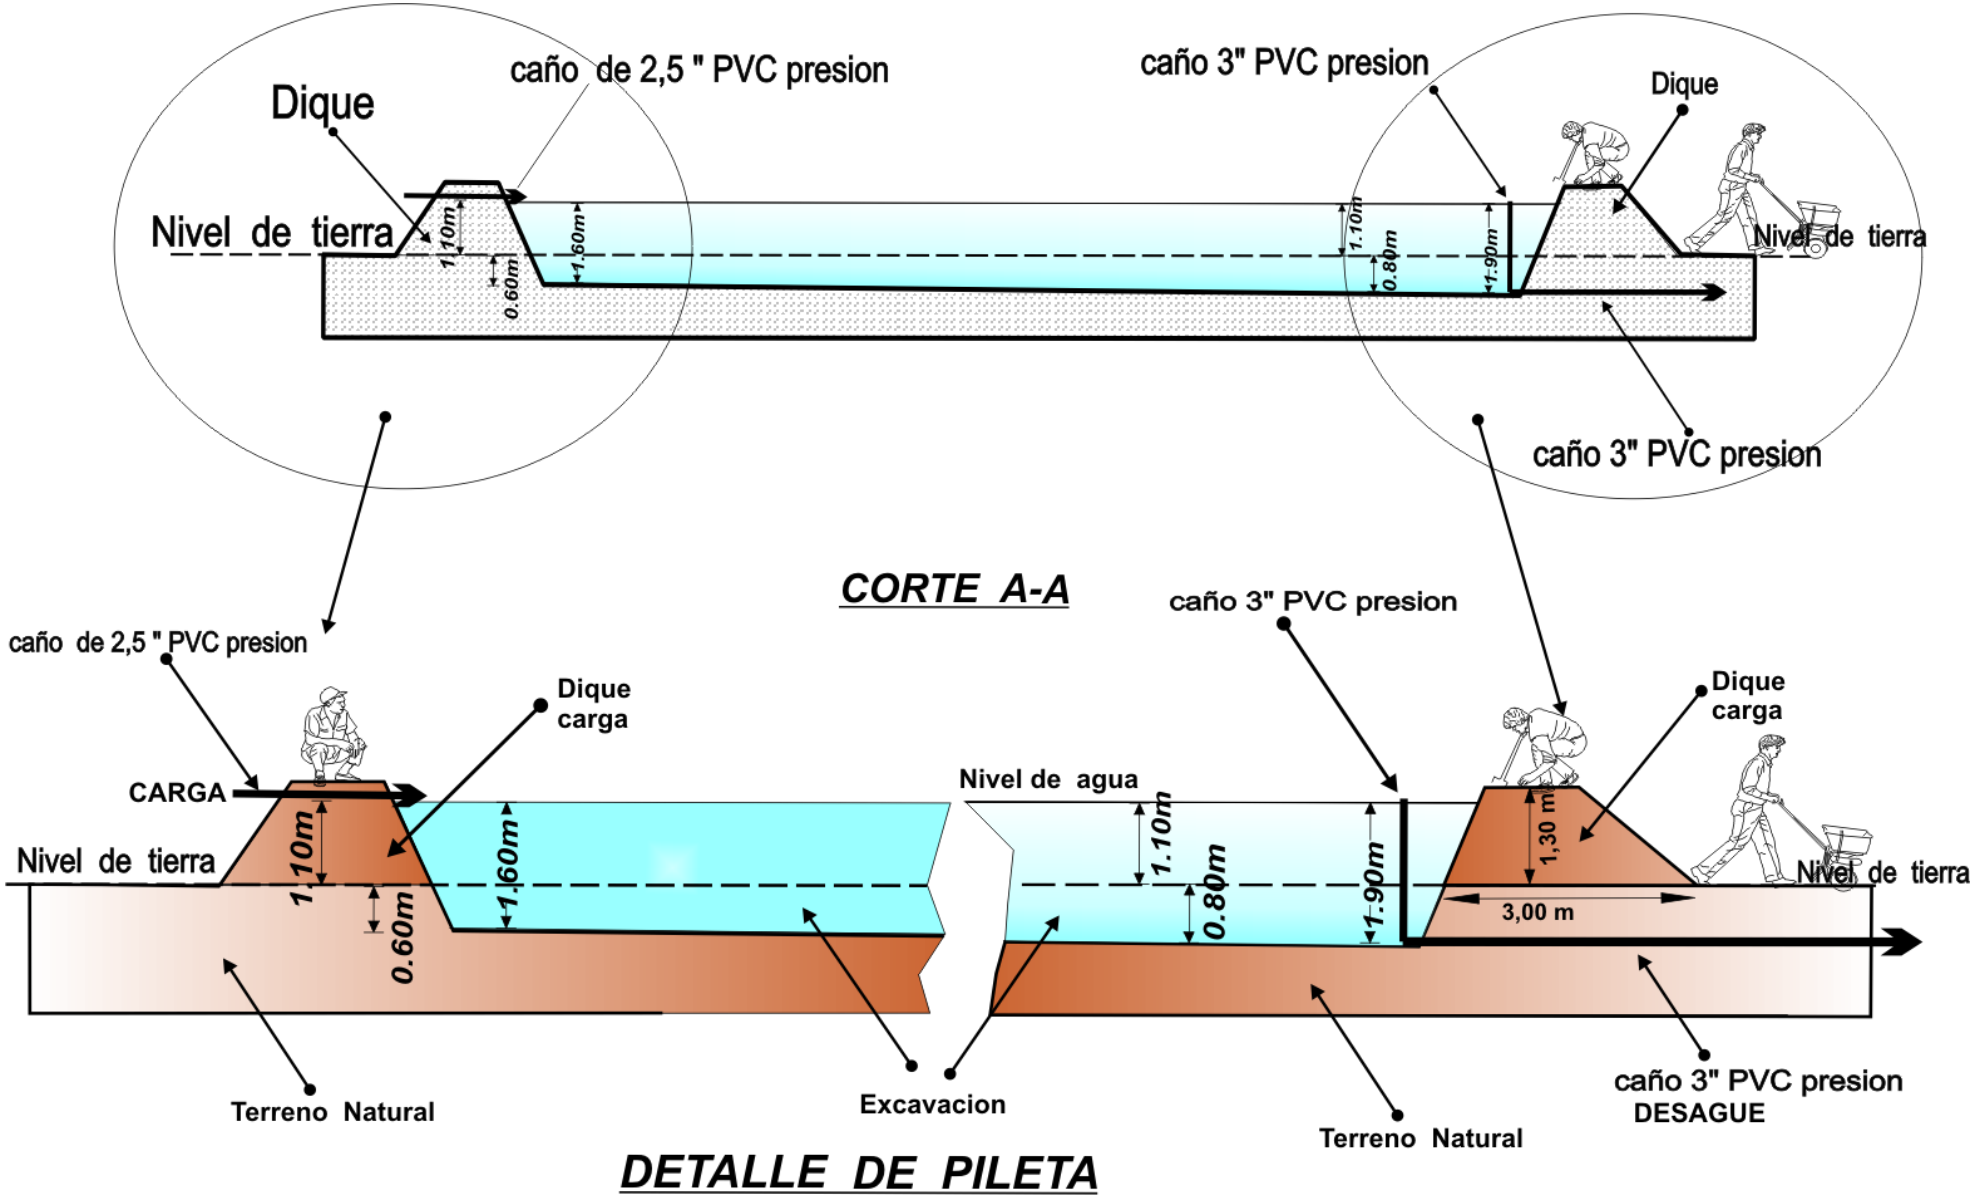

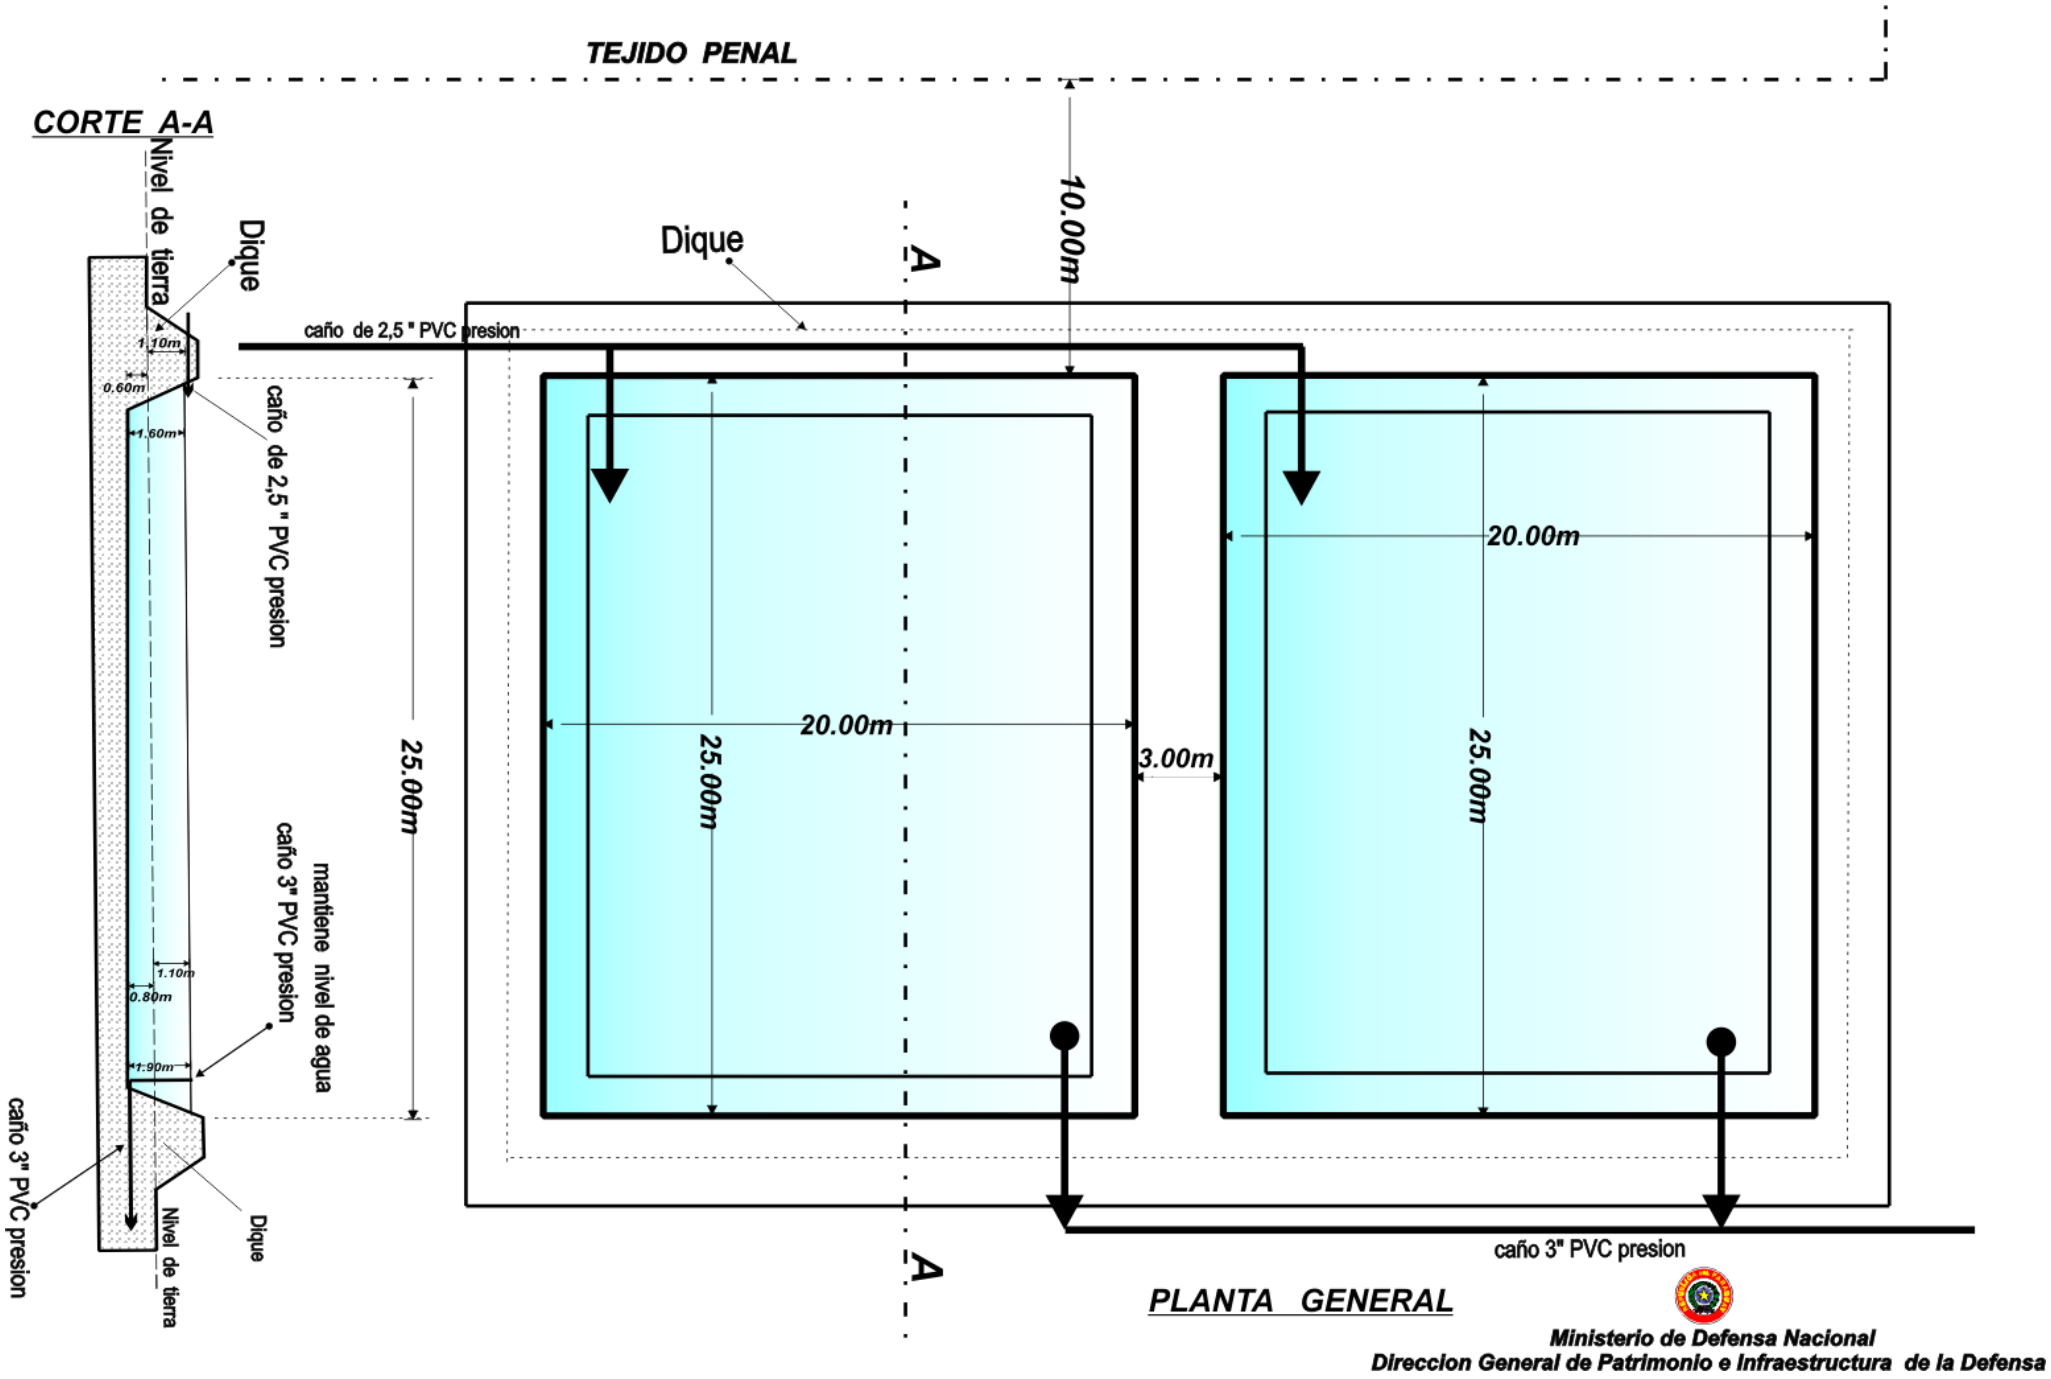
TEJIDO PENAL
CORTE A-A
Nivel de tierra
Dique
1.10m
0.60m
1.60m
caño de 2,5 " PVC presion
25.00m
mantiene nivel de agua
caño 3" PVC presion
1.10m
0.80m
1.90m
caño 3" PVC presion
Nivel de tierra
Dique
Dique
A
10.00m
caño de 2,5 " PVC presion
20.00m
25.00m
3.00m
20.00m
25.00m
A
caño 3" PVC presion
PLANTA GENERAL
Ministerio de Defensa Nacional
Direccion General de Patrimonio e Infraestructura de la Defensa

Ministerio de Defensa Nacional
Direccion General de Patrimonio e Infraestructura de la Defensa

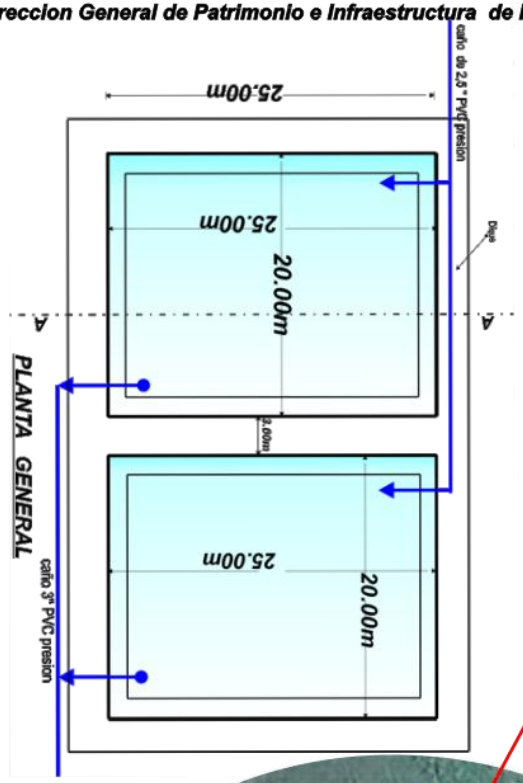

REMODELACIÓN Y REPARACIÓN DEL MUSEO MILITAR Y BIBLIOTECA

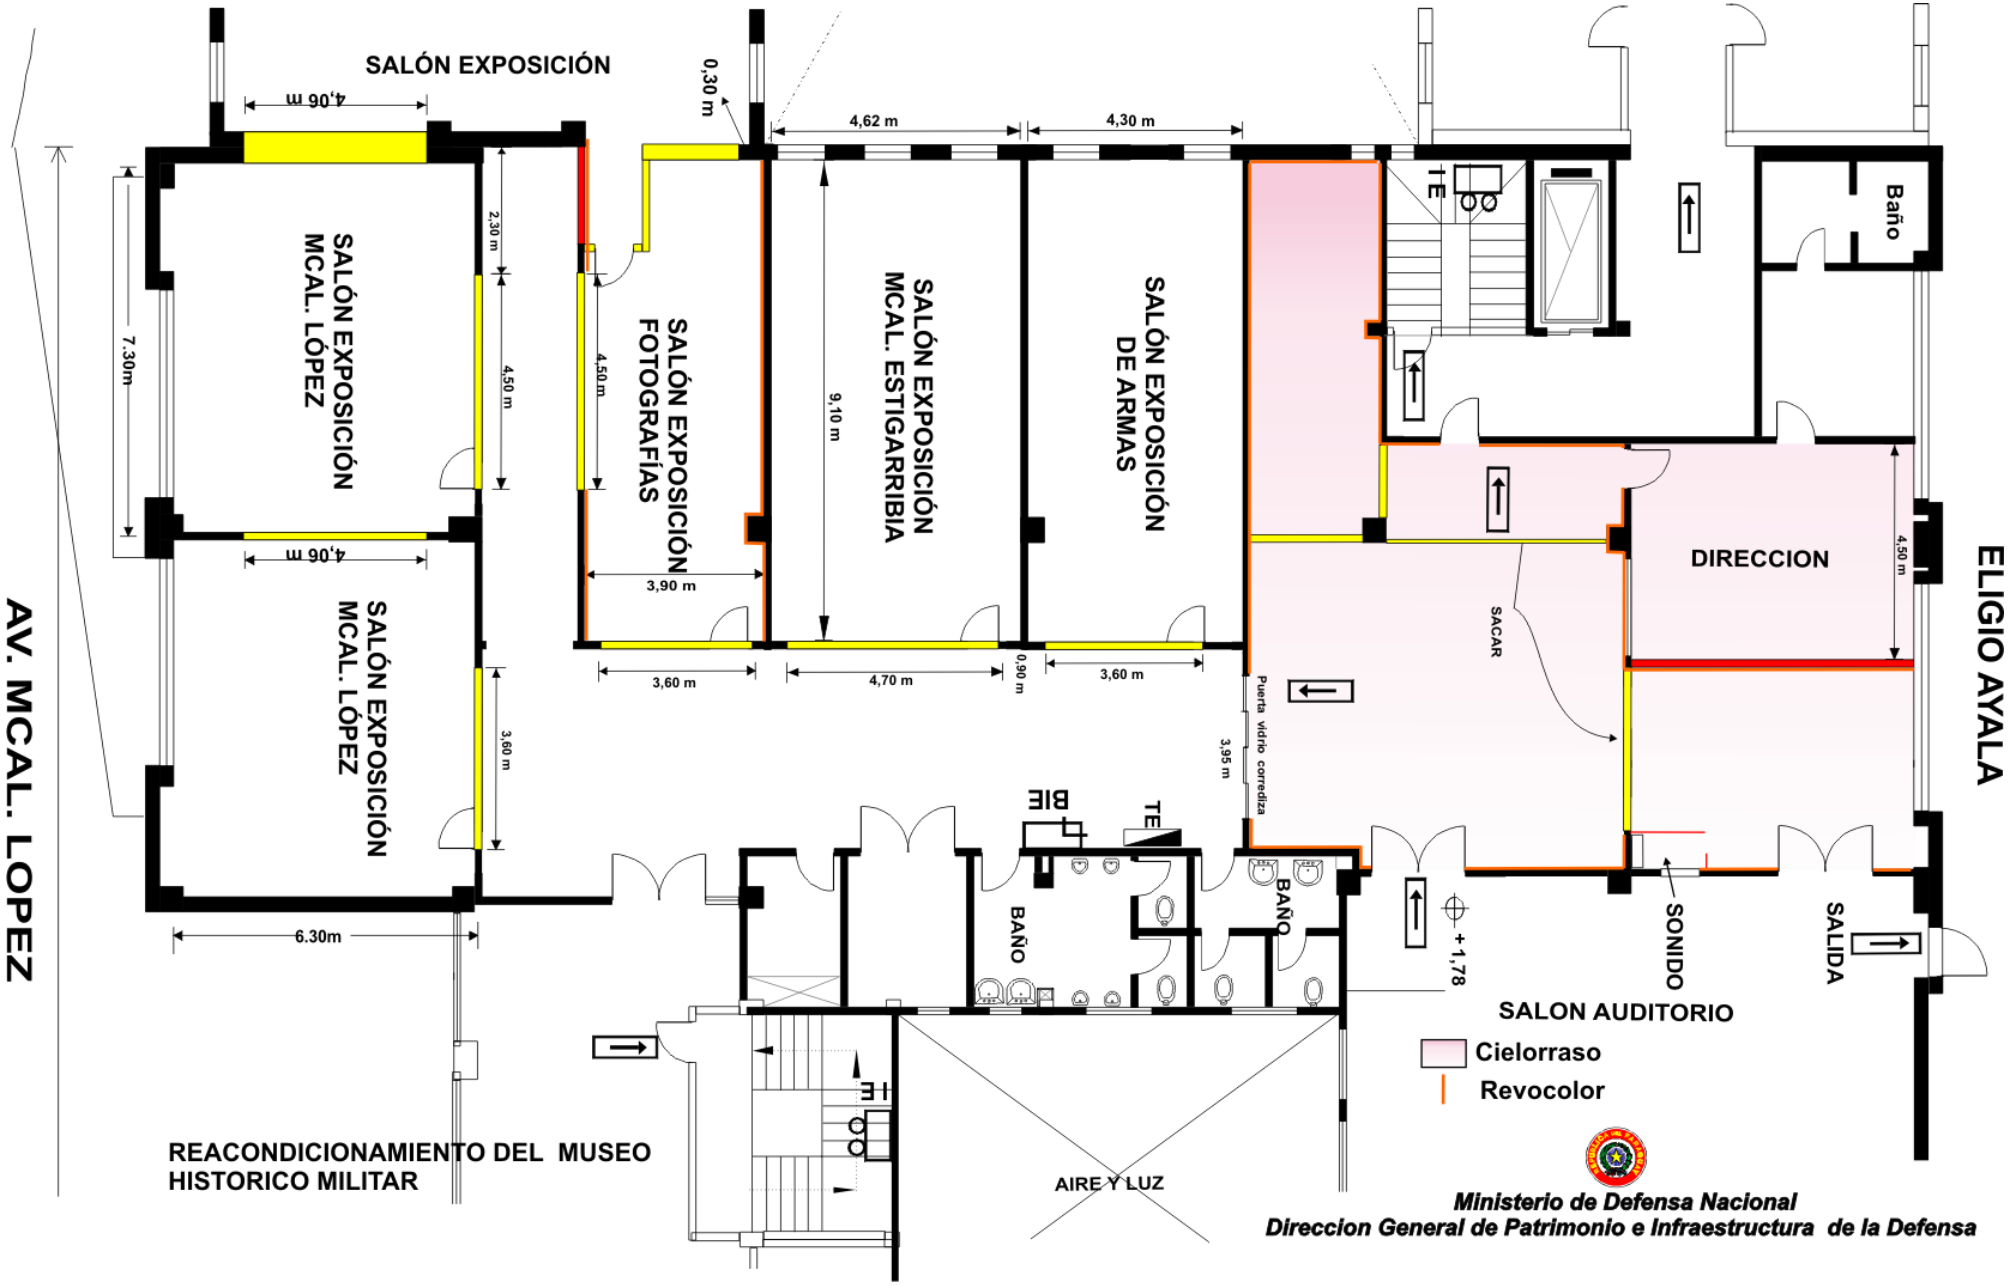

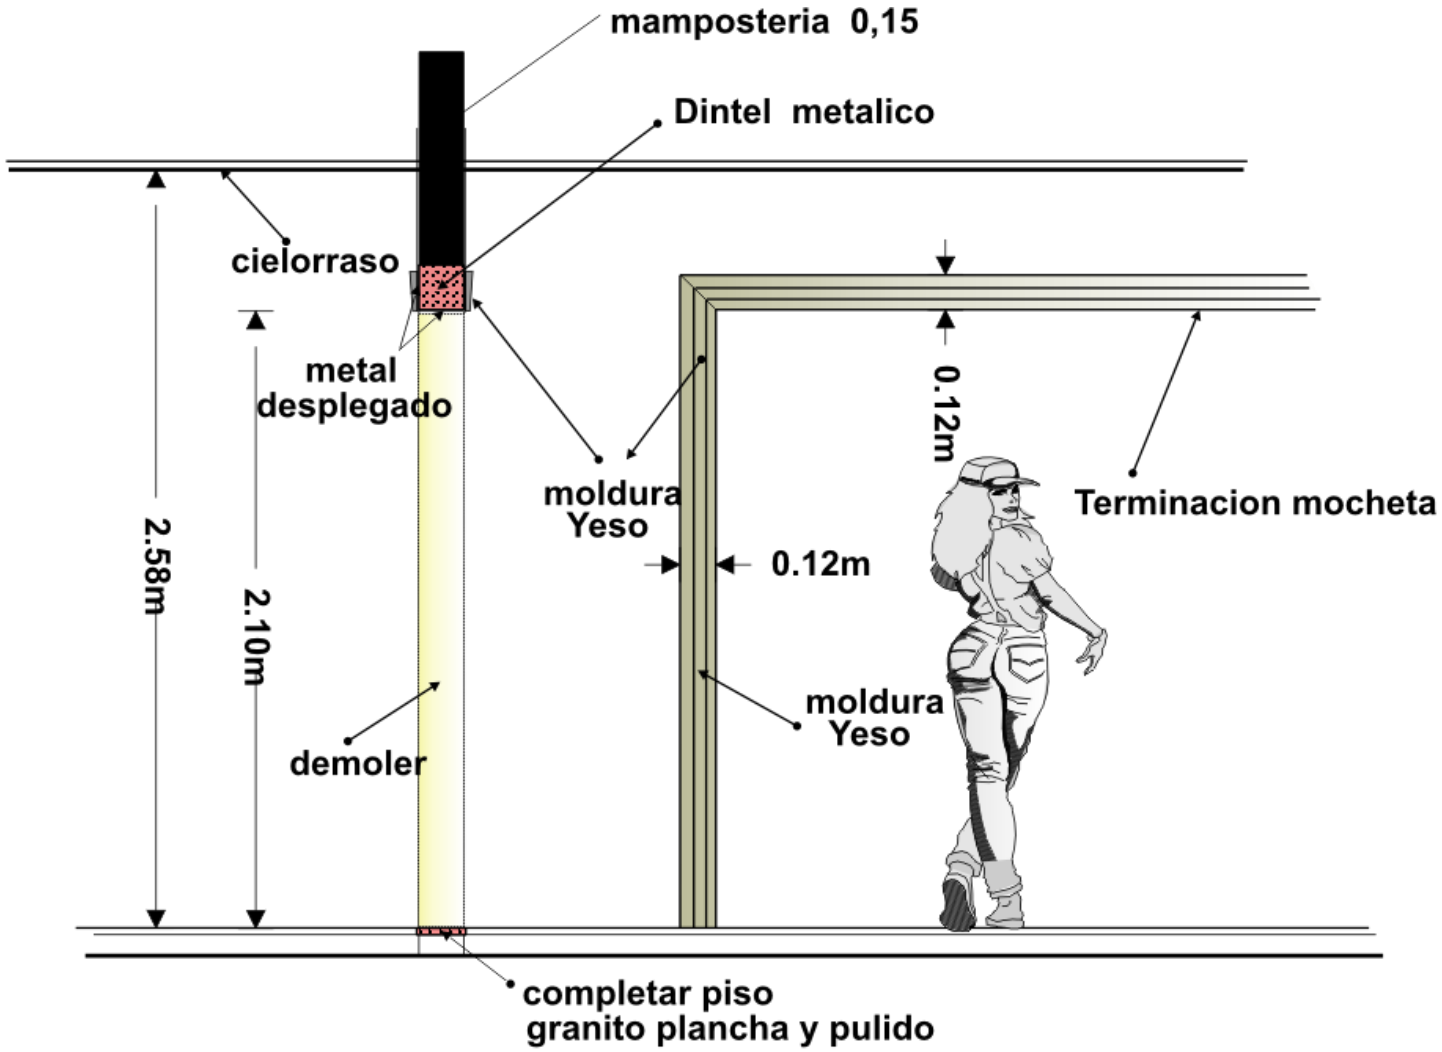

ESCALA 1:20

DETALLE DE ABERTURAS Y DEMOLICION

READECUACION DEL MUSEO HISTÓRICO MILITAR

Ministerio de Defensa Nacional
Direccion General de Patrimonio e Infraestructura de la Defensa

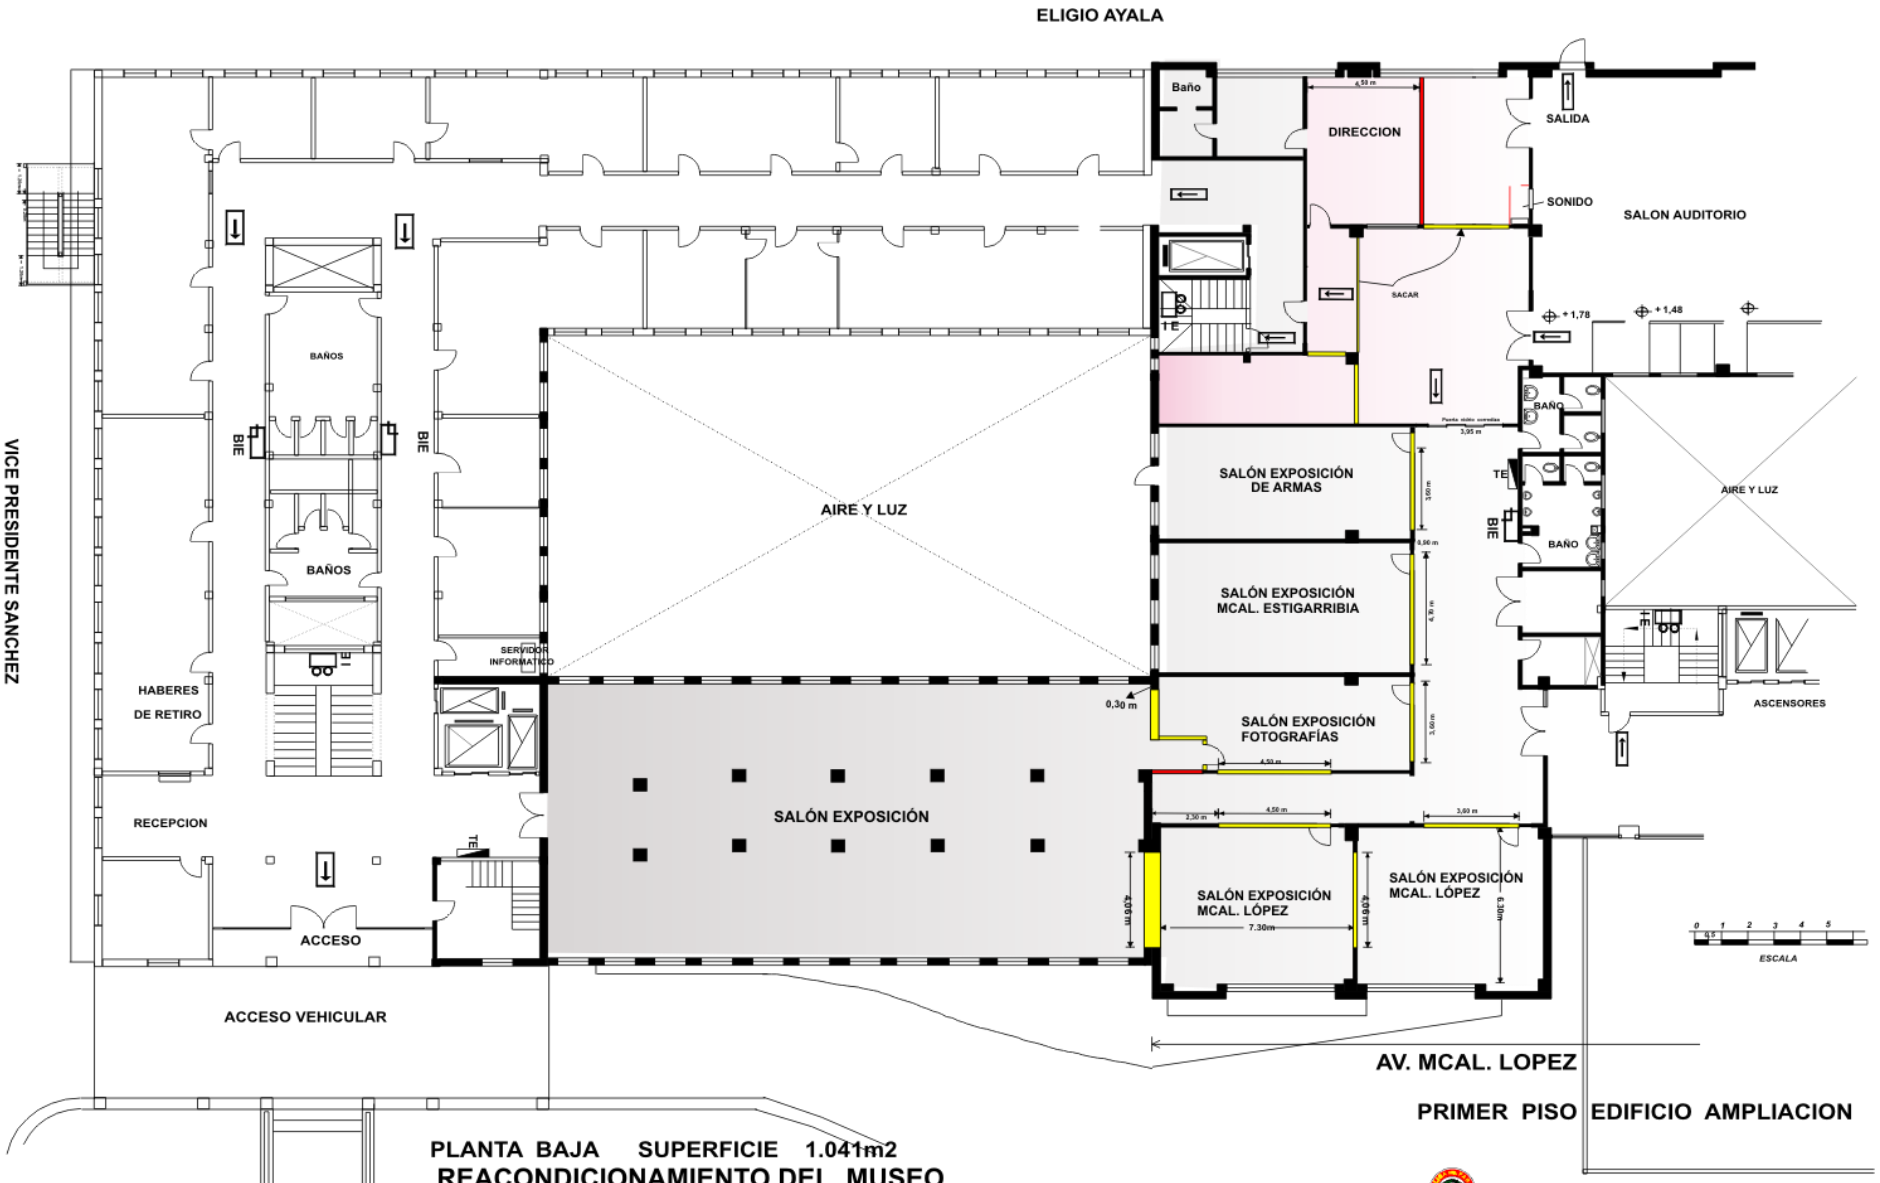

PRIMER PISO EDIFICIO AMPLIACION

PLANTA BAJA SUPERFICIE 1.041m2

REACONDICIONAMIENTO DEL MUSEO HISTORICO MILITAR

Ministerio de Defensa Nacional
Direccion General de Patrimonio e Infraestructura de la Defensa

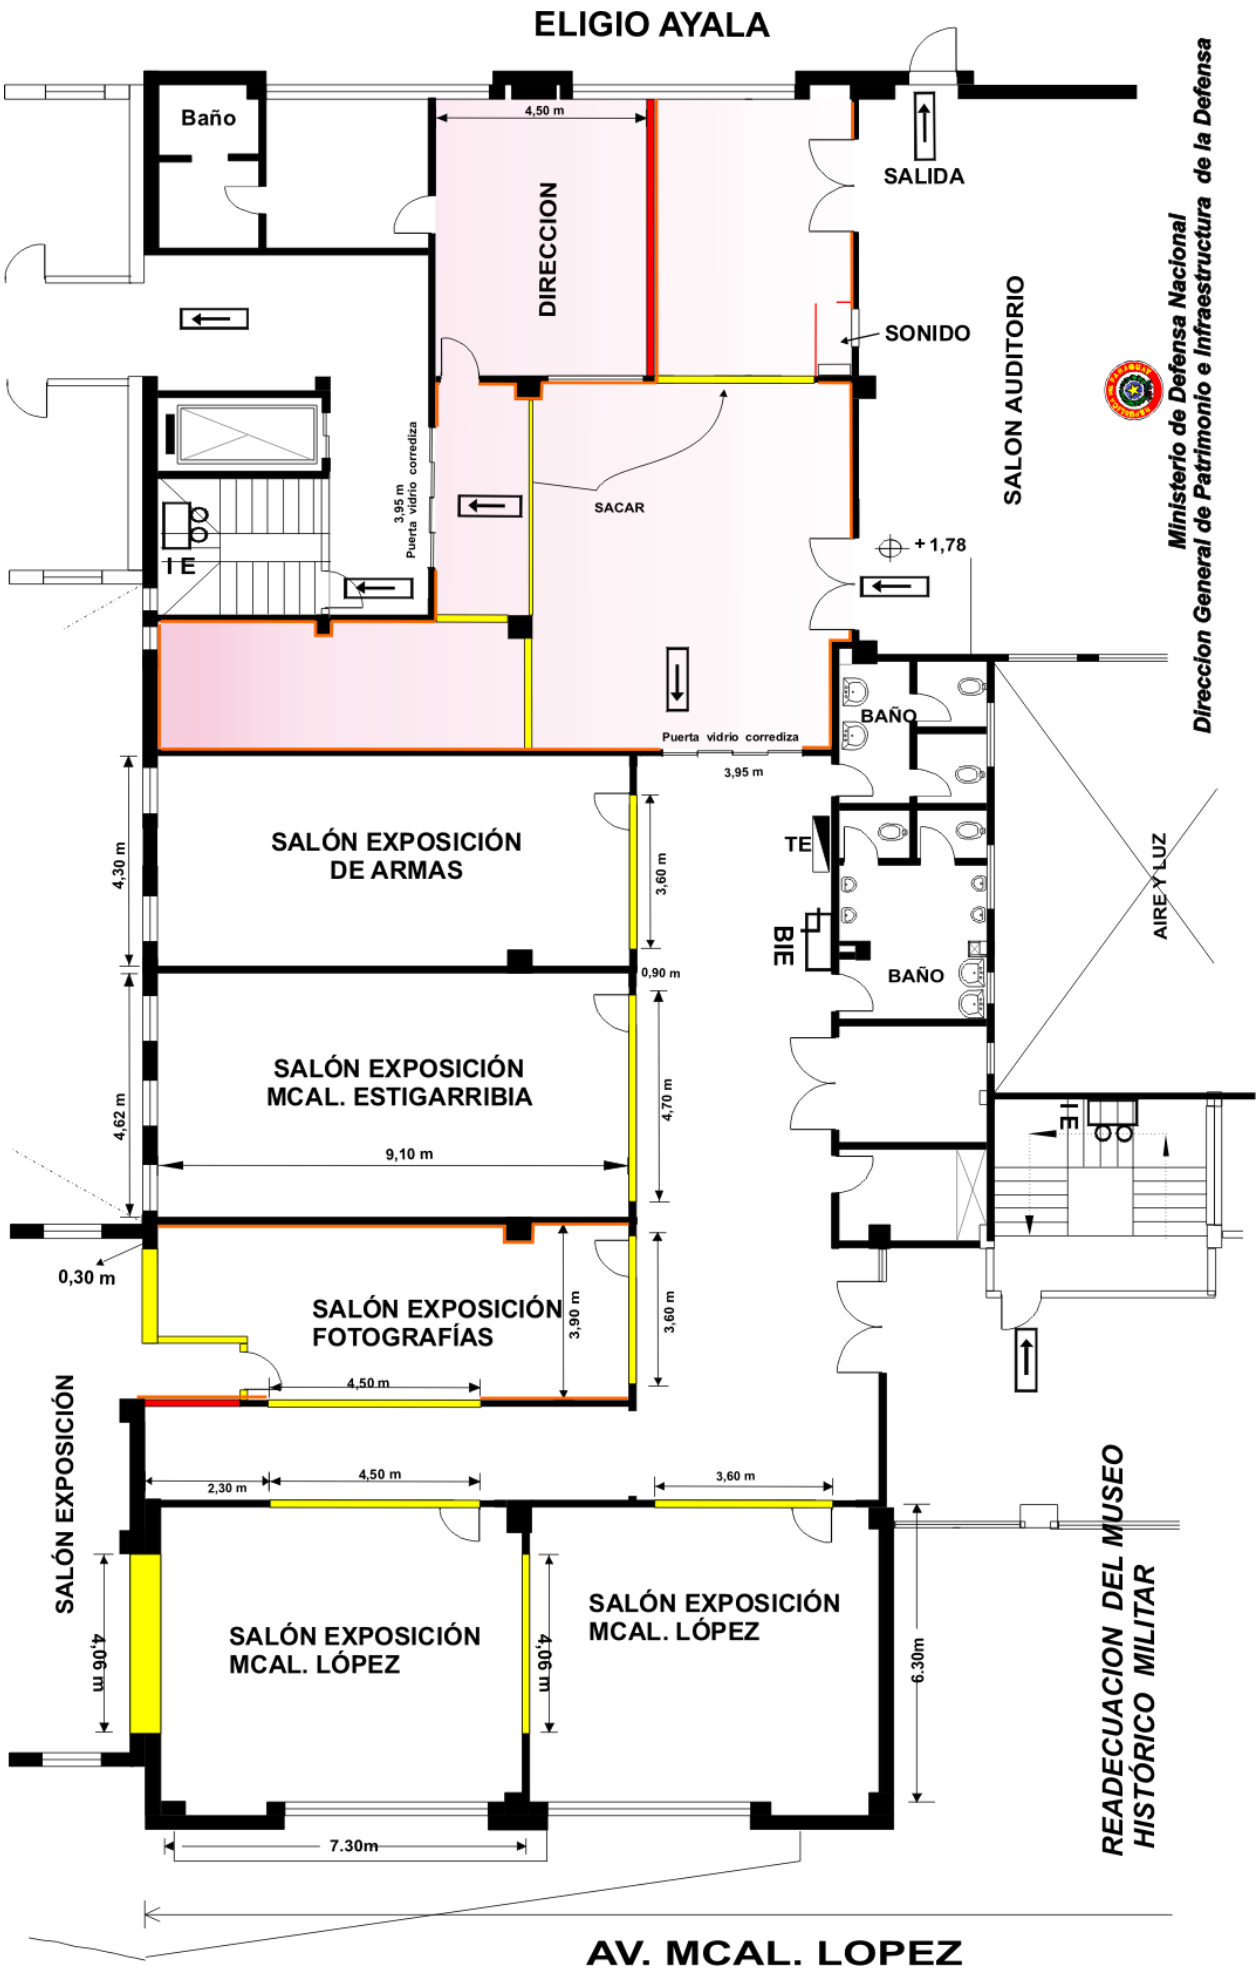
ELIGIO AYALA
Baño
4,50 m
DIRECCION
SALIDA
SONIDO
SALON AUDITORIO
Ministerio de Defensa Nacional
Direccion General de Patrimonio e Infraestructura de la Defensa
3,95 m
Puerta vidrio corrediza
SACAR
+1,78
BAÑO
Puerta vidrio corrediza
3,95 m
SALÓN EXPOSICIÓN
DE ARMAS
4,30 m
3,60 m
TE
BIE
BAÑO
AIRE Y LUZ
0,90 m
SALÓN EXPOSICIÓN
MCAL. ESTIGARRIBIA
4,62 m
4,70 m
9,10 m
0,30 m
SALÓN EXPOSICIÓN
FOTOGRAFÍAS
3,90 m
3,60 m
4,50 m
SALÓN EXPOSICIÓN
2,30 m
4,50 m
3,60 m
SALÓN EXPOSICIÓN
MCAL. LÓPEZ
4,06 m
SALÓN EXPOSICIÓN
MCAL. LÓPEZ
4,06 m
6.30m
7.30m
READECUACION DEL MUSEO
HISTÓRICO MILITAR
AV. MCAL. LOPEZ