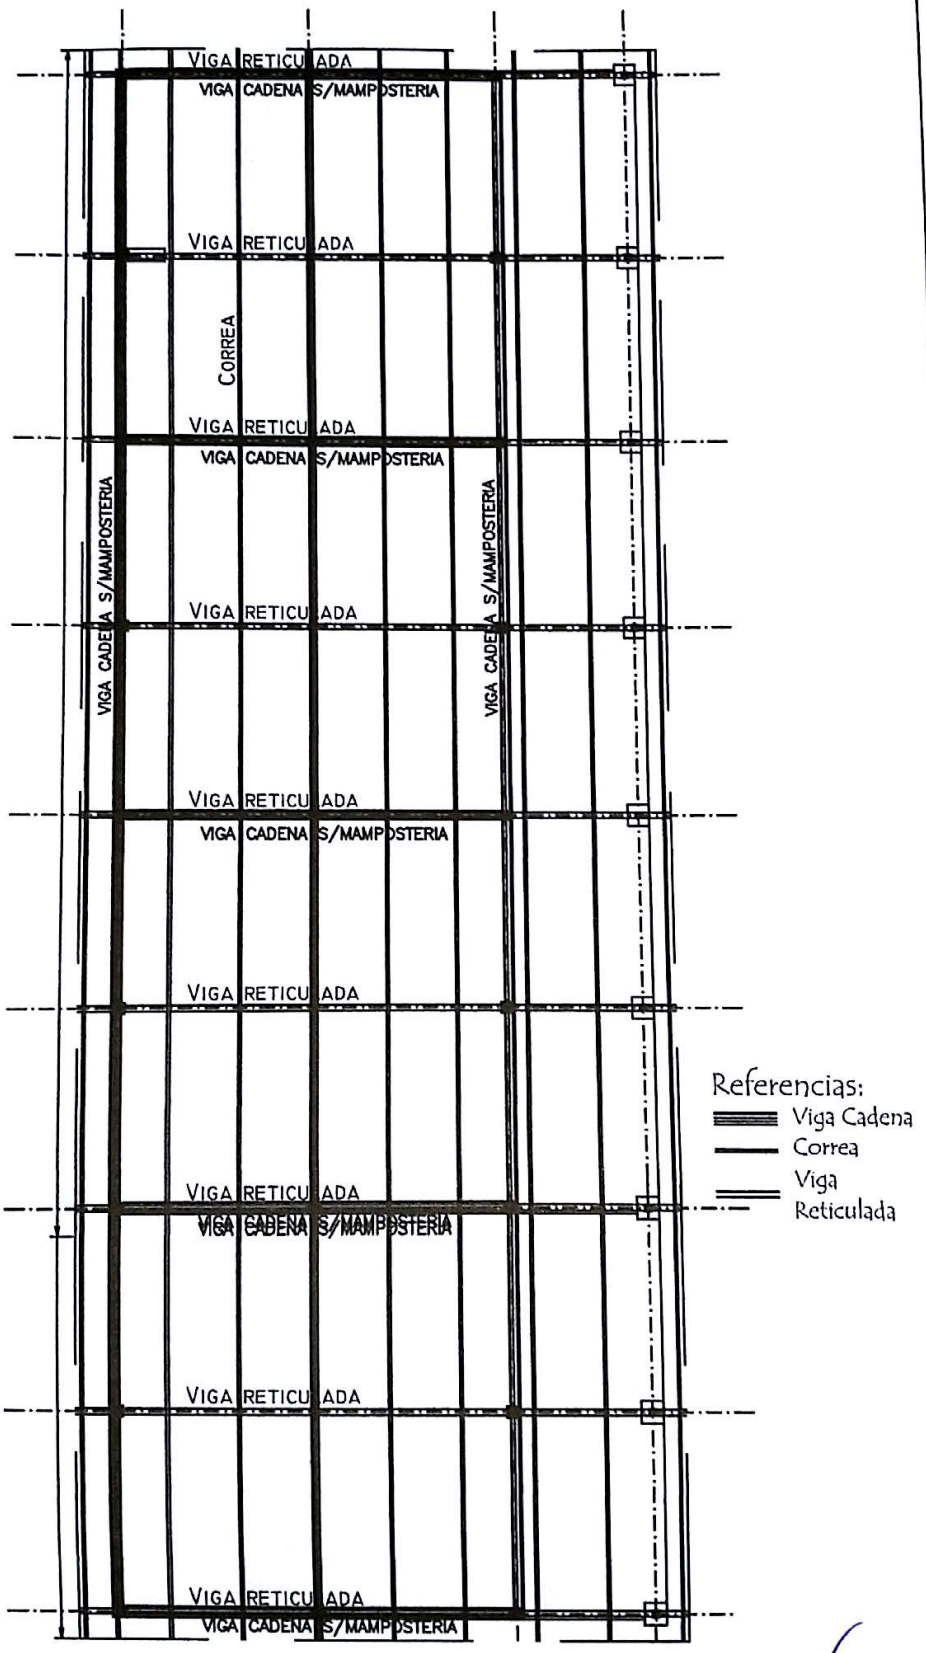


Marcela García Romero
Ingeniería Civil

| | | |
|---|---|---|
| | MUNICIPALIDAD DE EDELIRA<br>Av. Pedro Daniel Lisch c/ Av. San José Obrero<br>Itapúa- Paraguay | ESCUELA BASICA Nº 2602 VIRGEN DEL CARMEN |
| PROYECTO | Refacción de Bloque de 4 Aulas | |
| | Planta Estructura de techo | escala 1/100 |

Scanned by CamScanner

Scanned by CamScanner

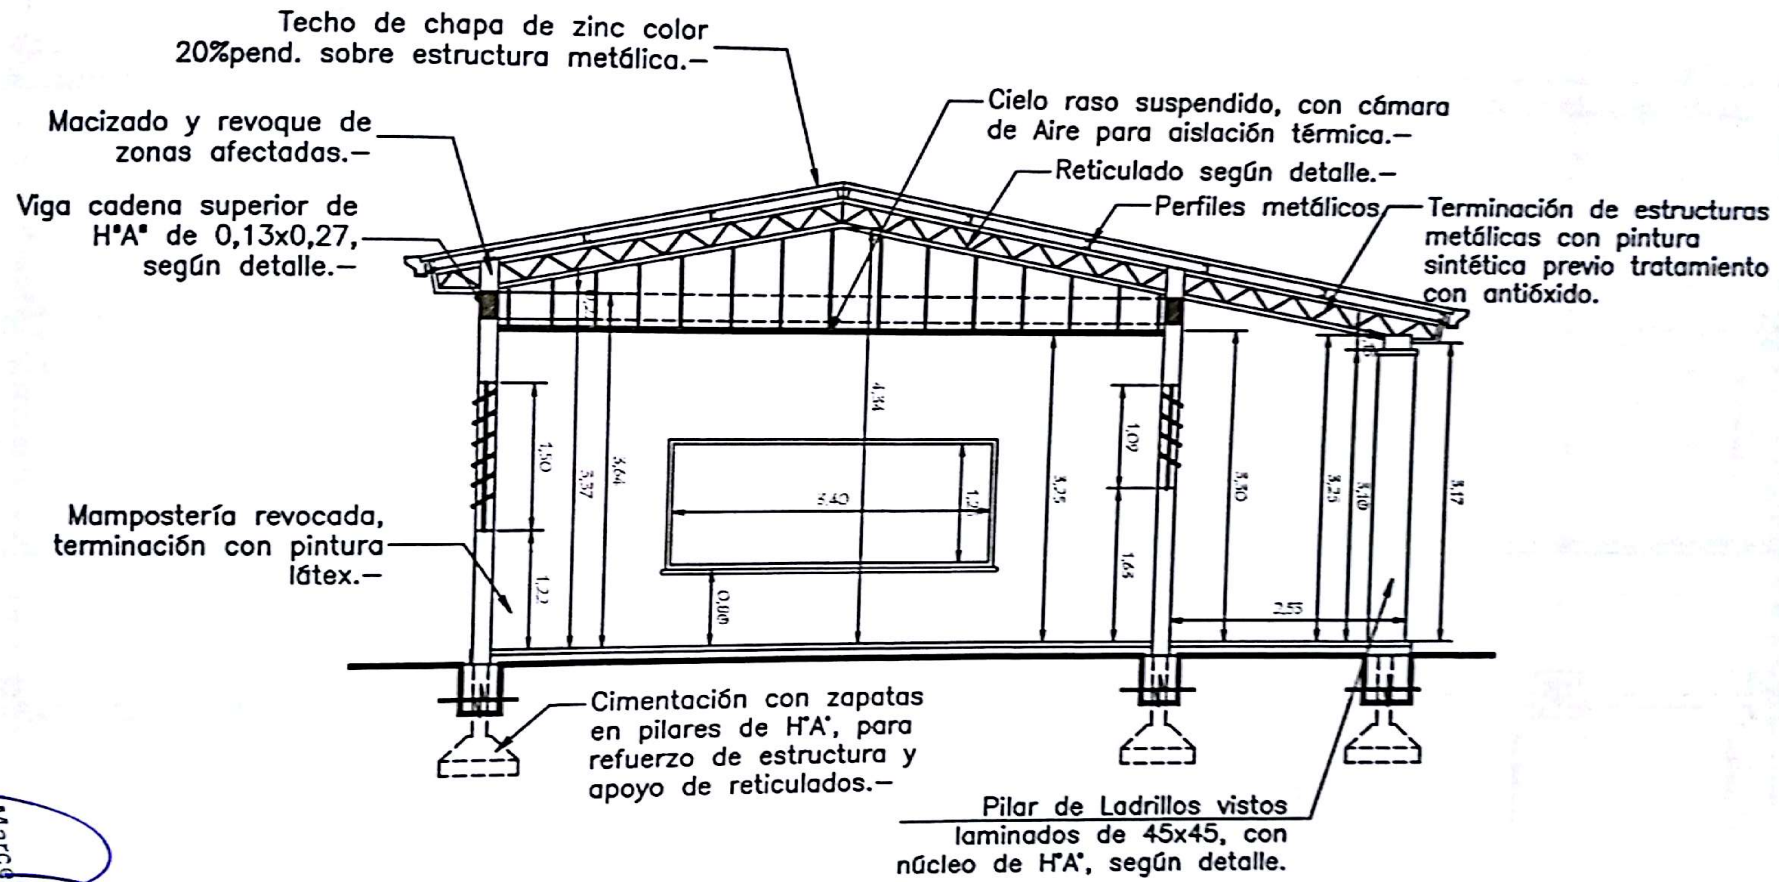


CORTE AA

MUNICIPALIDAD DE EDELIRA
Av. Padre Daniel Lynch e/ Av. San José Obrero
Itapúa- Paraguay

PROYECTO

Refacción de Bloque de 4 Aulas

ESCUELA BASICA Nº 2602 VIRGEN DEL CARMEN

CORTE

escala 1/100

Marcela Carolina Romero
Ingeniera Civil

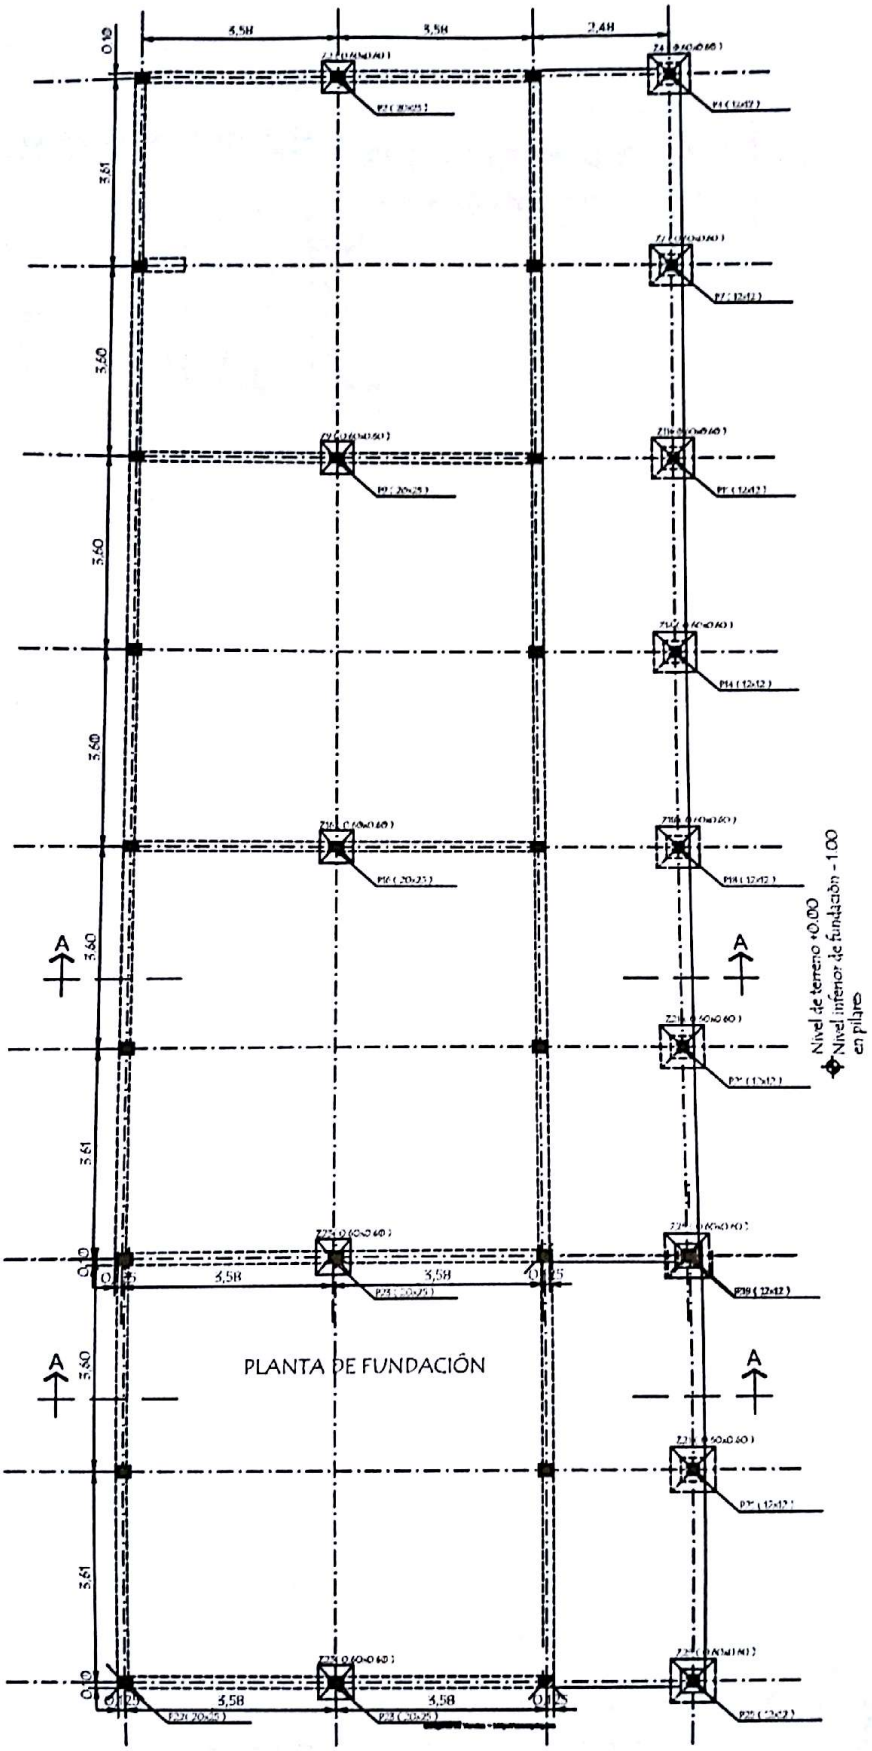


PLANTA DE FUNDACIÓN

| | | |
|---|---|---|
| | MUNICIPALIDÀD DE EDELIRA<br>Av. Padre Daniel Linch c/Av. San José Obrero<br>Itapúa- Paraguay | ESCUELA BASICA Nº 2602 VIRGEN DEL CARMEN |
| PROYECTO | Refacción de Bloque de 4 Aulas | |
| PLANTA DE FUNDACIÓN | | escala 1/100 |

Marcela García Romero
Ingeniera Civil

Scanned by CamScanner

## PILAR TIPO Y ZAPATA TIPO (70 x70x 25)

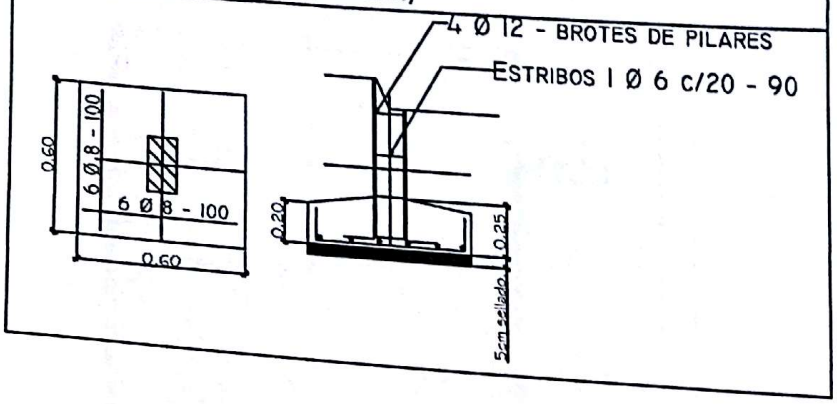


OBS.:ESTOS DATOS SON ILUSTRATIVOS.LAS DIMENSIONES FINALES DE FUNDACION Y ENCADENADOS ESTAN SUJETAS AL CALCULO.

## DETALLE DE VIGA METALICA RETICULADA

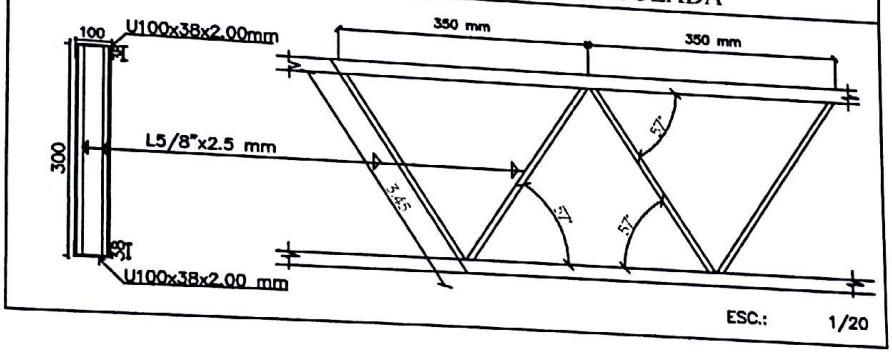


## DETALLE DE CORREA TIPO

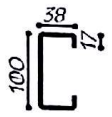


PERFIL "C" - 100x38x17 mm
e=2.00mm

ESC.: 1/10

OBS.:LAS DIMENSIONES FINALES DE ESTRUCTURAS METALICAS ESTAN SUJETAS AL CALCULO.

Marcela García Romero
Ingeniera Civil

| | | |
|---|---|---|
| | MUNICIPALIDAD DE EDELIRA<br>Av. Padre Daniel Linch c/ Av. San José Obrero<br>Itapúa- Paraguay | ESCUELA BASICA Nº 2602 VIRGEN DEL CARMEN |
| PROYECTO | Refacción de Bloque de 4 Aulas | |
| | DETALLES | escala 1 / 100 |

Scanned by CamScanner

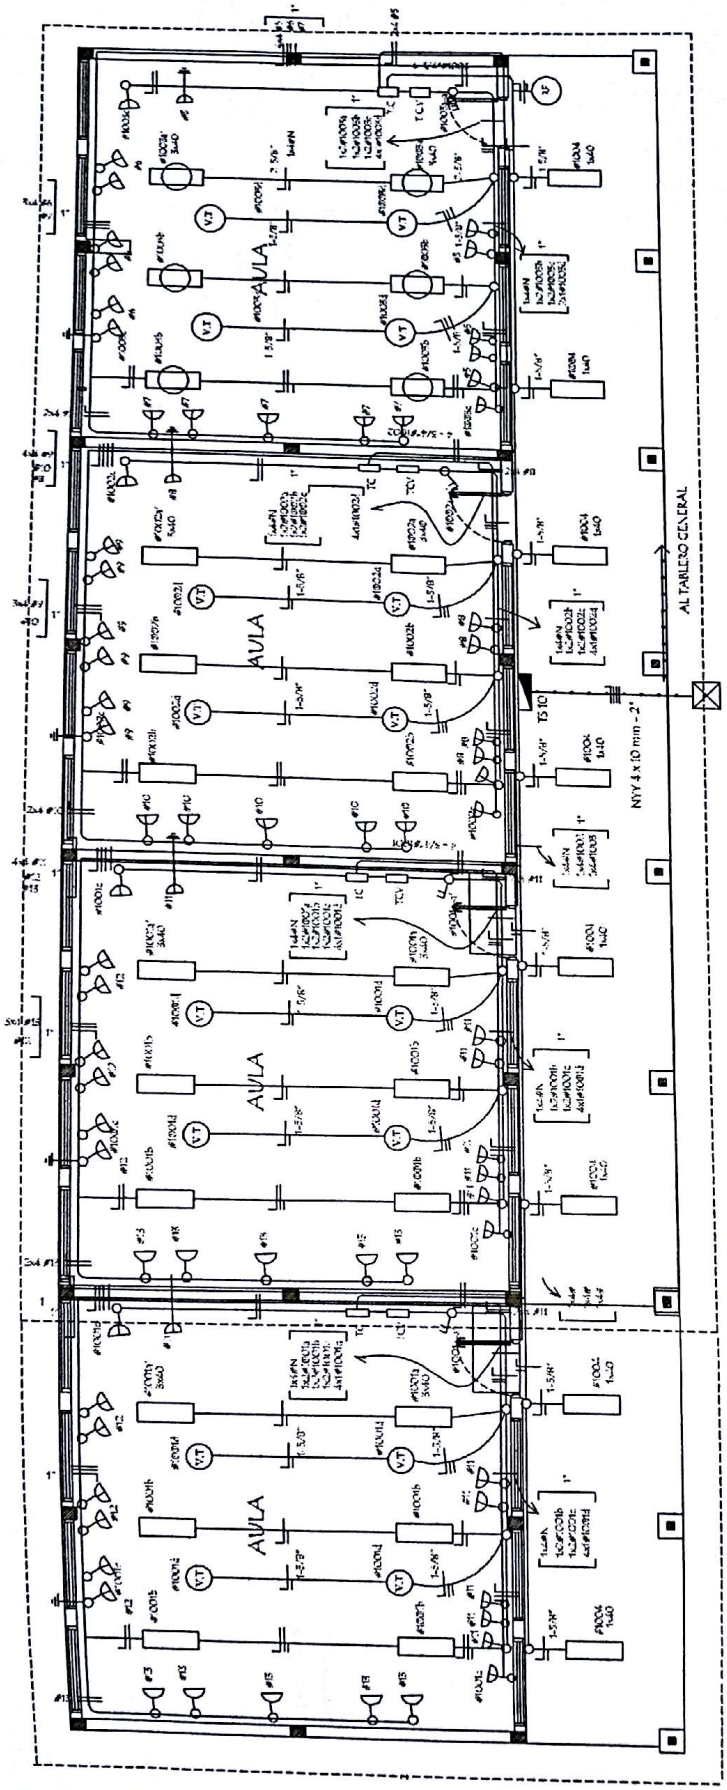


TOMA PARA COMPUTADORA CON ATERRAMIENTO

RF RELEFOTOELECTRICO

Observaciones :
Los artefactos no acotados son de 5 x 40 W.
Los conductores no acotados son de 2 mm2.
Los fluorescentes deben tener capacitores.
Los TC son tableros de comando de luces y tomas.
Los TCV son tableros de comando de ventiladores

Marcela García Romero
Ingeniería Civil

| | | |
|---|---|---|
| | MUNICIPALIDAD DE EDELIRA<br>Av. Padre Daniel Lynch c/ Av. San José Obrero<br>Itapúa- Paraguay | Escuela Básica N° 2602 Virgen del Carmen |
| PROYECTO | Refacción de Bloque de 4 Aulas | |
| | PLANTA INSTALACION ELECTRICA | escala 1/100 |

Scanned by CamScanner

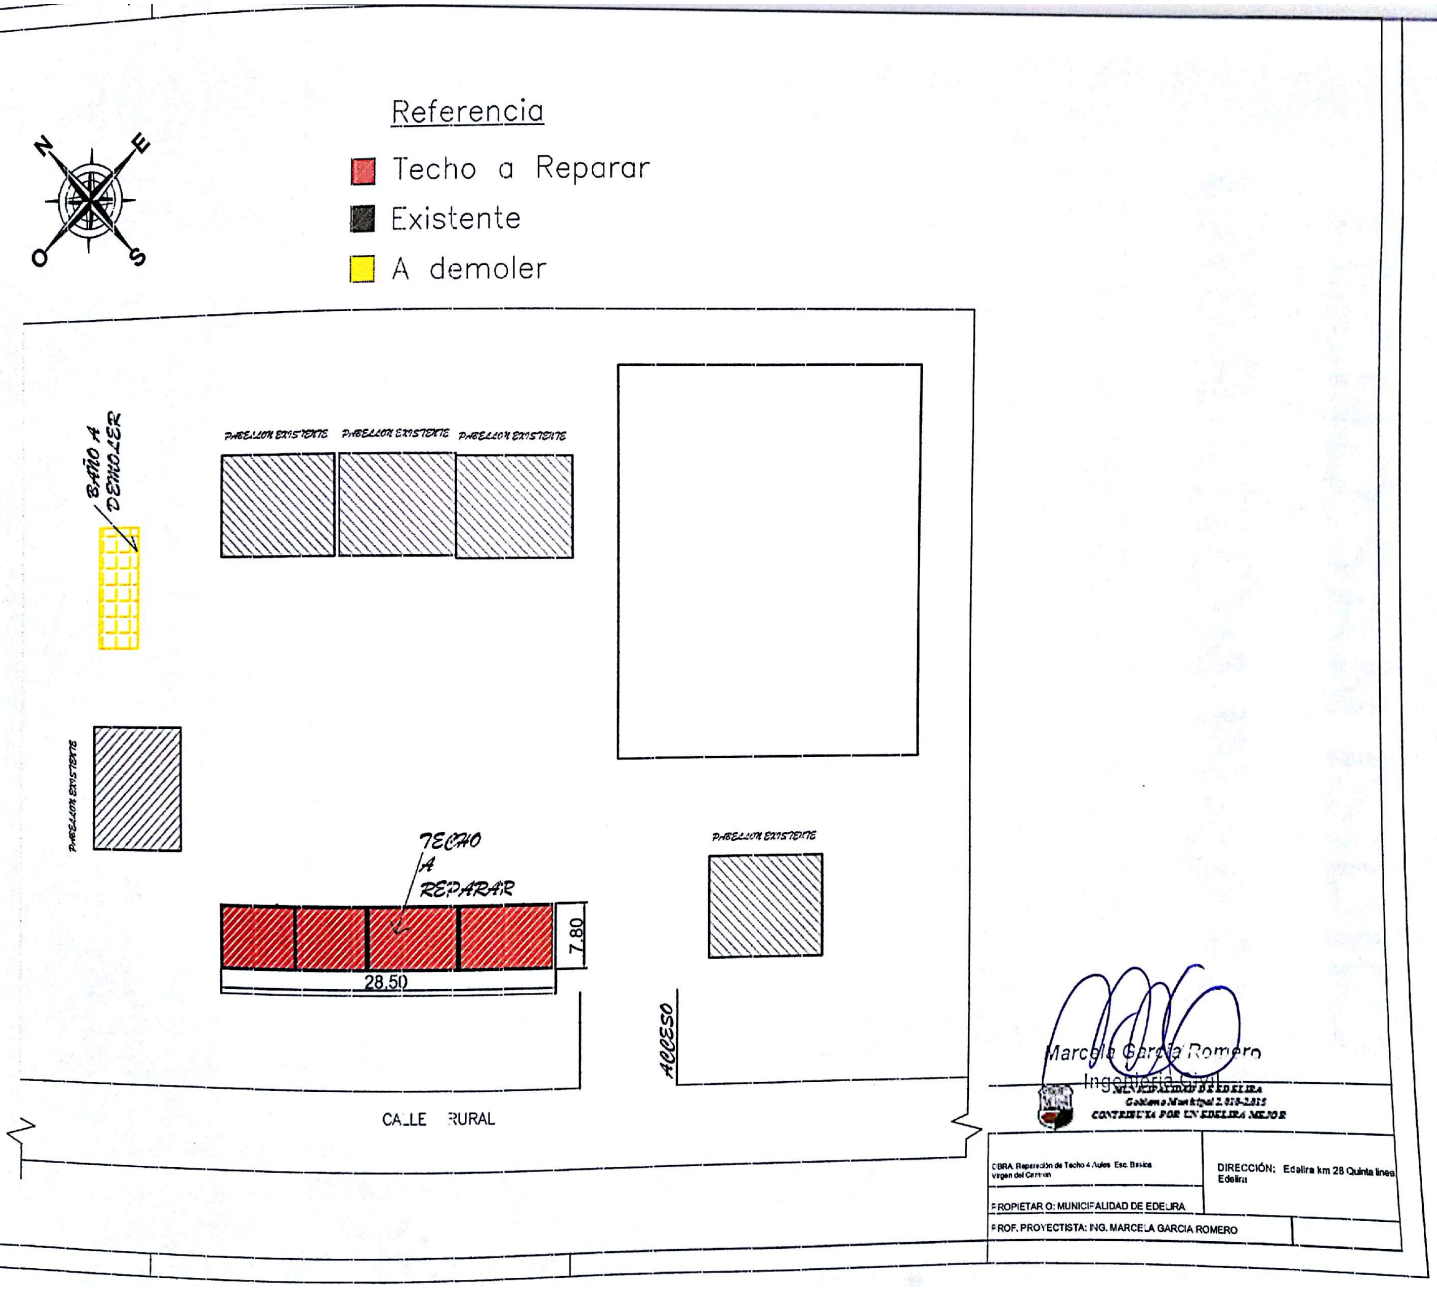


Scanned by CamScanner