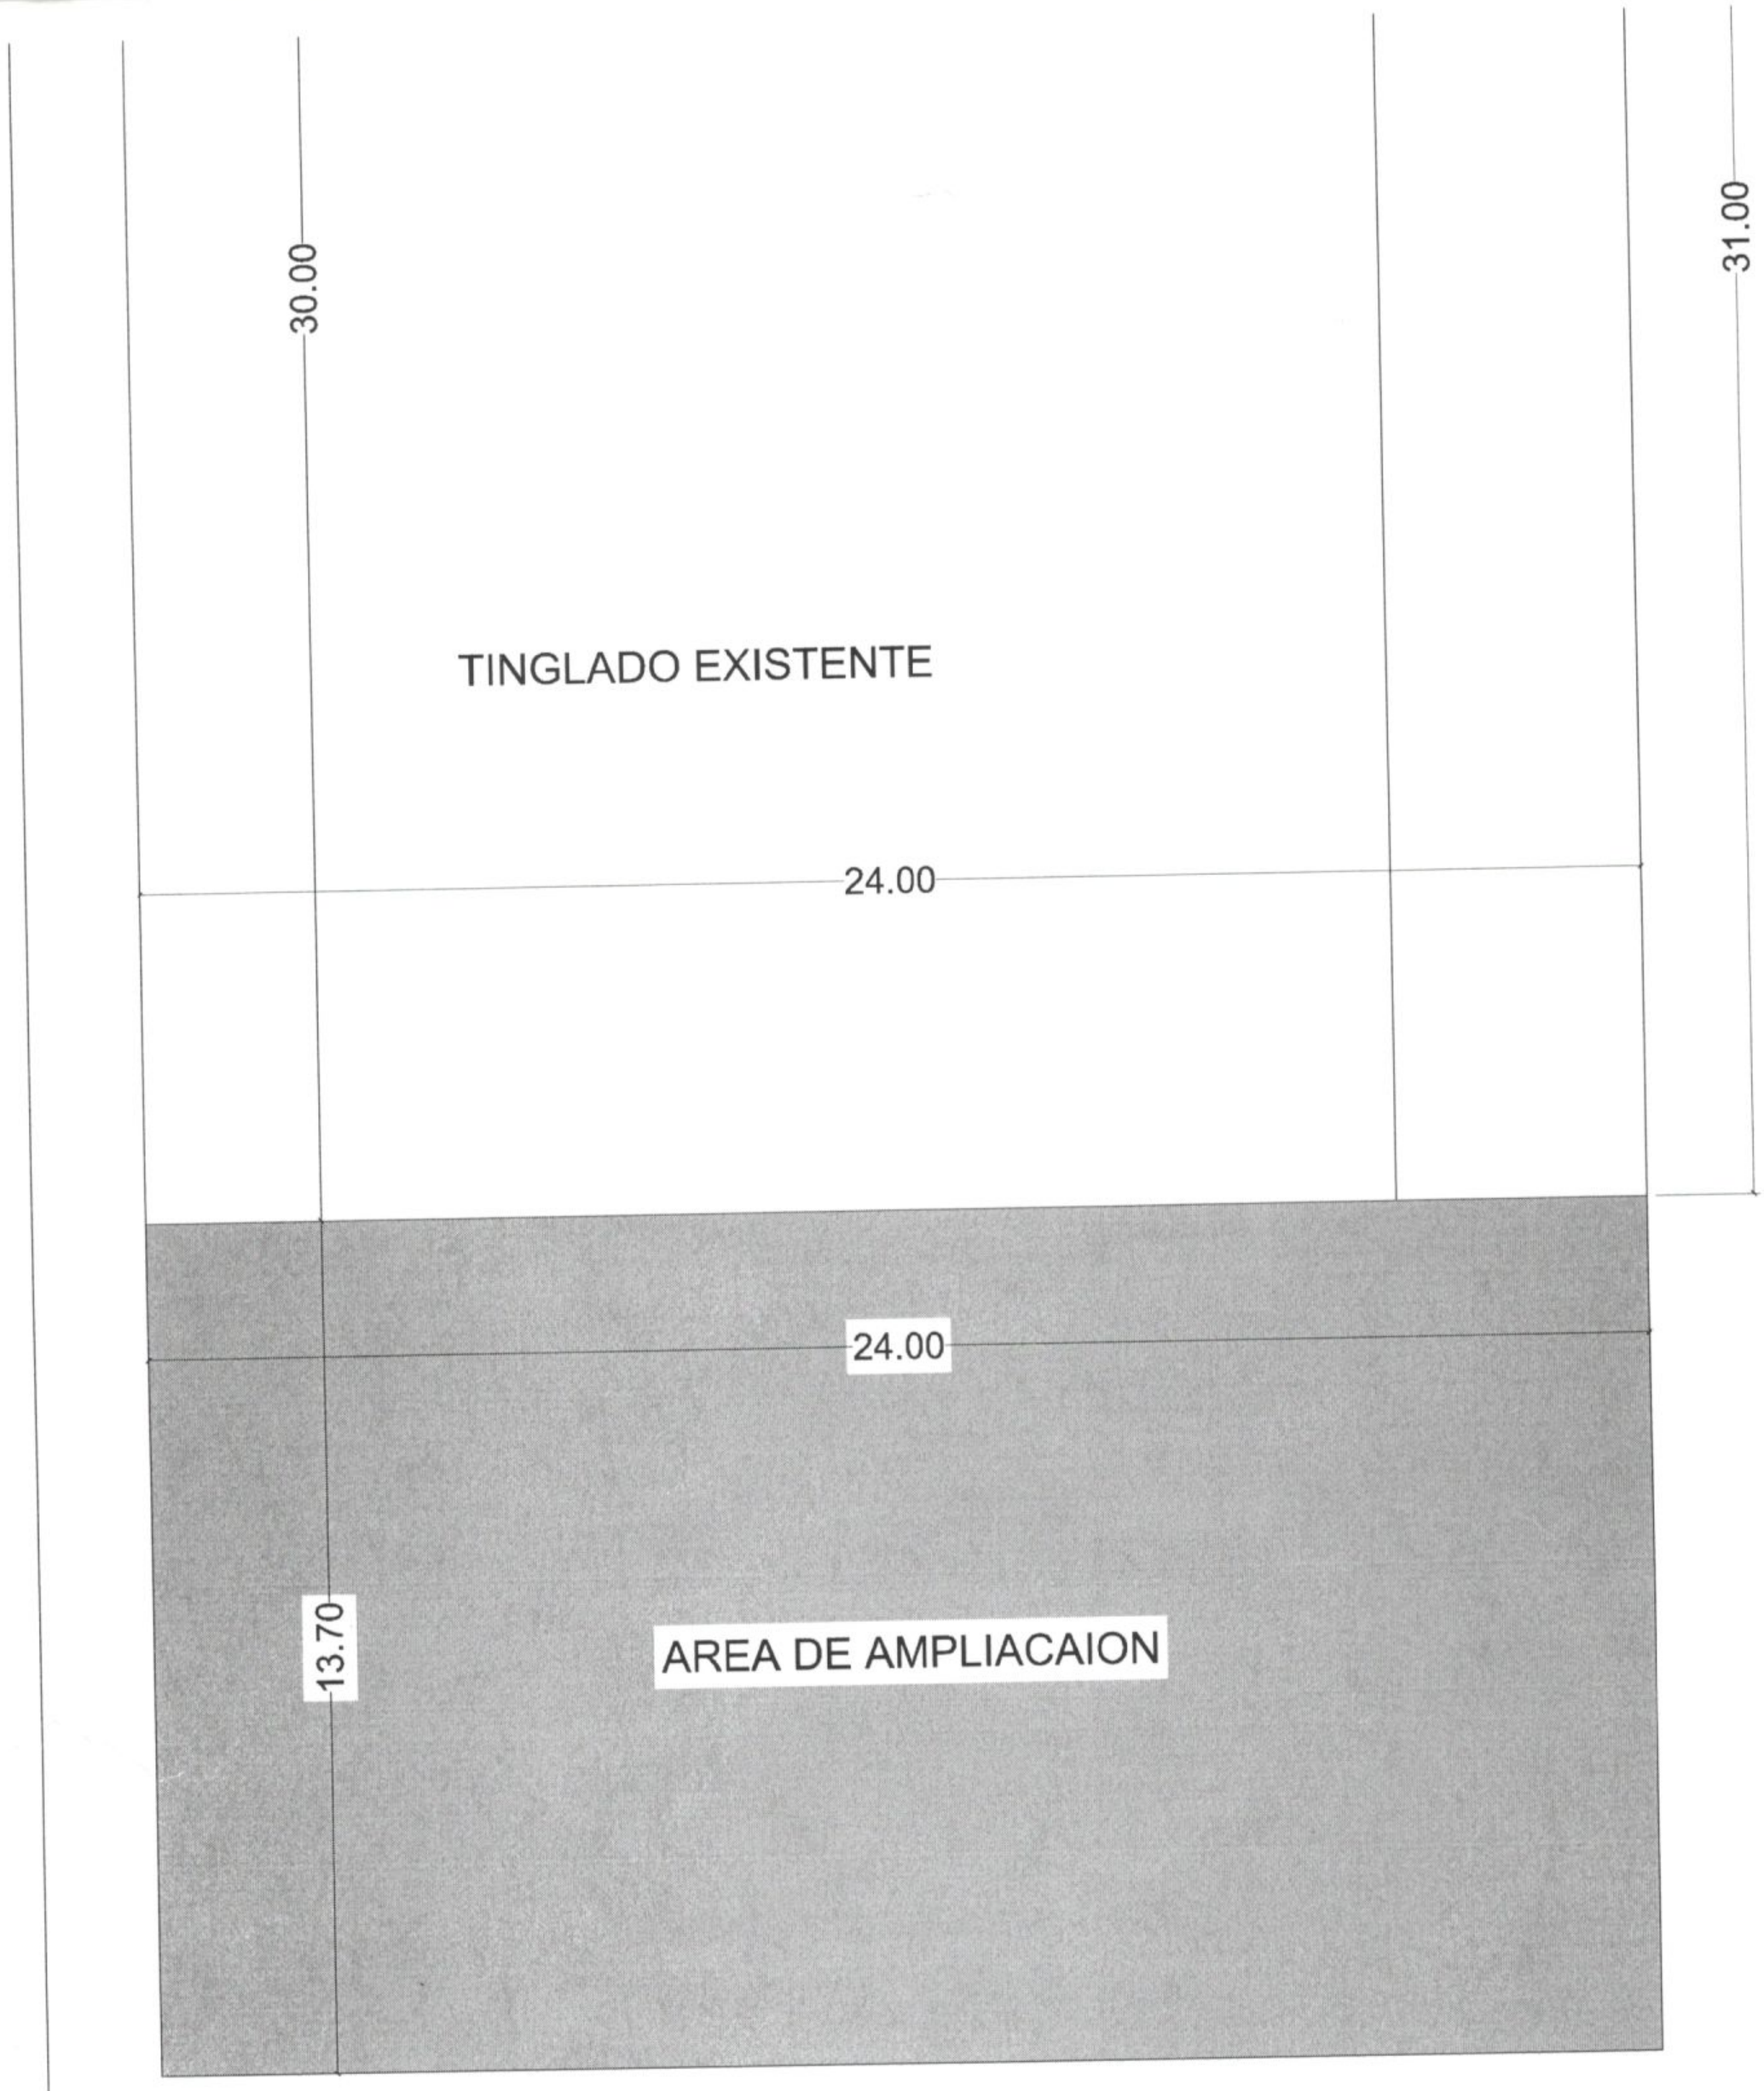

PLANTA EQUIPADA

ESC.: 1:100

AMPLIACION DE TINGLADO

PARROQUIA SANTA CATALINA

PUENTE KYJHA

DESIGN & PROYECT