ANEXO 3: PLANOS

PROVISIÓN Y MONTAJE DE LAS SEÑALIZACIONES PARA LOS JUZGADOS DE 1° INSTANCIA DE CAPITAN BADO

LISTADO DE LAMINAS **FECHA: ENE. 2017**

ITEM	DESCRIPICION		
UBICACIÓN DE SEÑALIZACIONES			
1	Señalizaciones Interiores. Planta Baja, Planta Alta y Azotea	Señ 01	1/100
2	Señalizaciones exteriores. Planta general.	Señ 02	1/125
3	Señalizaciones exteriores. Planta general	Señ 03	1/125
DETALLES DE SEÑALIZACIONES			
1	Muestas de las señalizaciones interiores y exteriores - Archivo en Adobe PDF		

OBSERVACION:

**** Los planos se encuentran en formato pdf de adobe acrobat, para plotear en hoja tamaño 800x1100mm. En el programa de impresión en Escala de pagina colocar en ninguno.***

**** Los planos seran bajados o entregados en magnetico e independiente al pliego.***

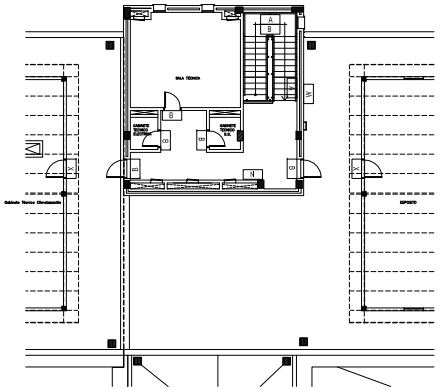

PLANTA AZOTEA

SEÑALIZACIÓN	
PLANTA BAJA	
CODIGO	CANTIDAD
A	46
B	45
C	–
CH	–
D	4
E	3
F	2
G	10
H	1
I	6
J	5
K	1
L	8
LL	1
M	1
N	2
Ñ	–
O	–
P	–
Q	–
R	–
RR	–
S	–
T	–
U	–
V	–
W	–
X	–
Y	–
Z	1
Za	2

SEÑALIZACIÓN	
PLANTA ALTA	
CODIGO	CANTIDAD
A	29
B	22
C	2
CH	2
D	3
E	2
F	2
G	8
H	1
I	3
J	2
K	1
L	–
LL	–
M	–
N	2
Ñ	–
O	–
P	–
Q	–
R	–
RR	–
S	–
T	–
U	–
V	–
W	–
X	–
Y	–
Z	–
Za	–

SEÑALIZACIÓN	
PLANTA AZOTEA	
CODIGO	CANTIDAD
A	02
B	06
C	–
CH	–
D	–
E	–
F	–
G	–
H	–
I	–
J	–
K	–
L	–
LL	–
M	–
N	1
Ñ	–
O	–
P	–
Q	–
R	–
RR	–
S	–
T	–
U	–
V	–
W	1
X	2
Y	–
Z	–
Za	–

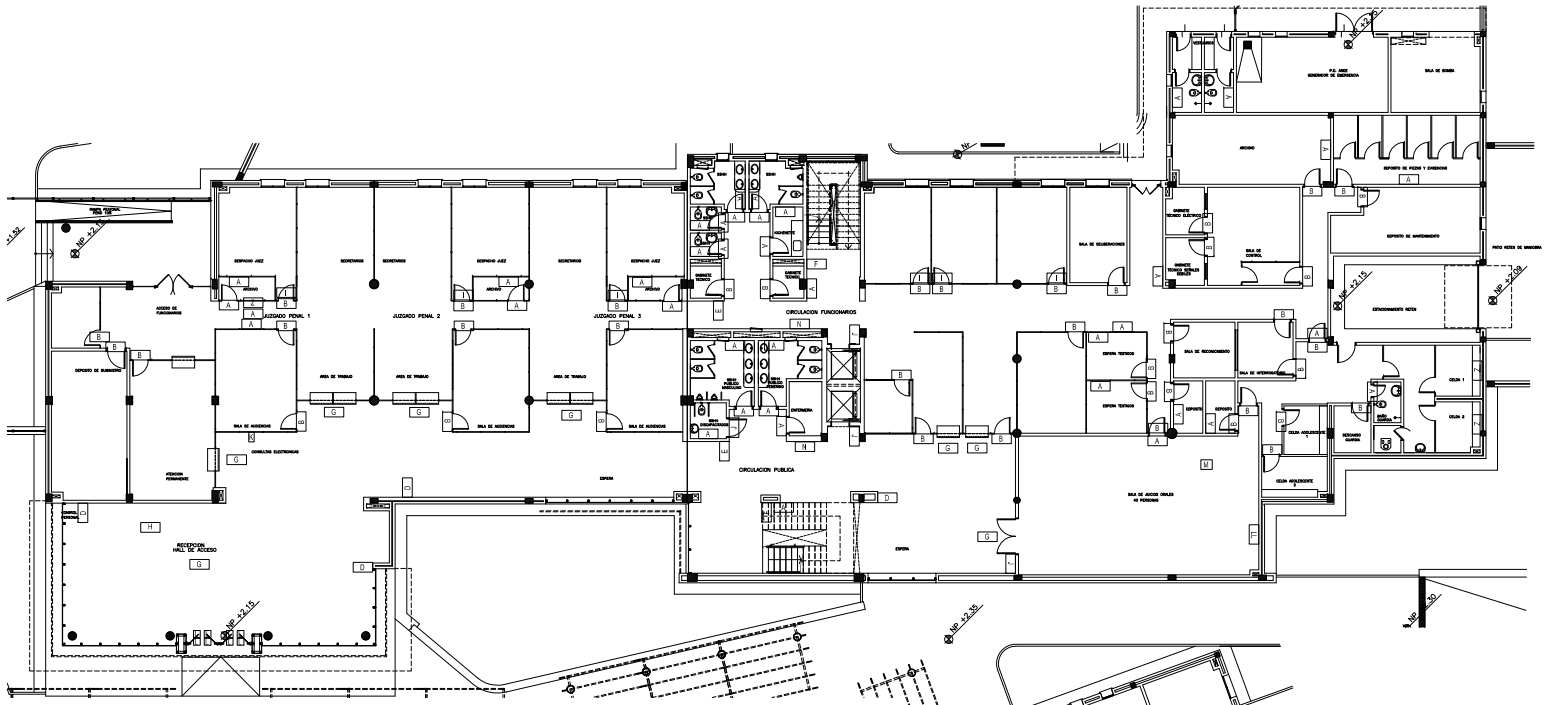

PLANTA BAJA

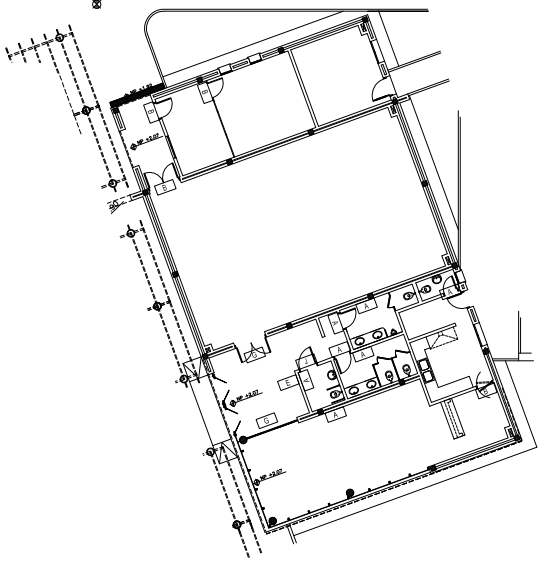

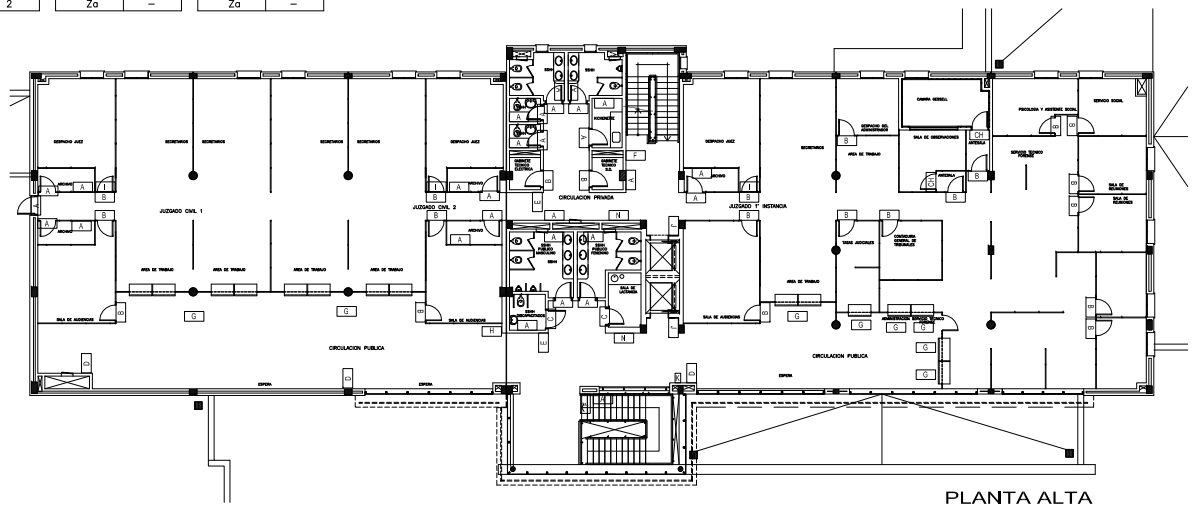

PLANTA ALTA

FECHA	Nro.	MODIFICACION	VERIFICADO	APROBADO

DIRECCION DE PLANIFICACION Y DESARROLLO CSJ
UNIDAD DE GERENCIAMIENTO DEL PROYECTO PAR/97/021

OBRA: JUZGADO DE 1ra INSTANCIA
UBICACION: CAPITAN BADO

PLANO: Señalizaciones.
SECTOR: Subsuelo, Planta Baja, Sem/Cafeteria, Planta Alta y Azotea

ESCALA	FECHA	DIBUJO
1:100	Ene./17	U.G.

PLANO Nº
Señ 01

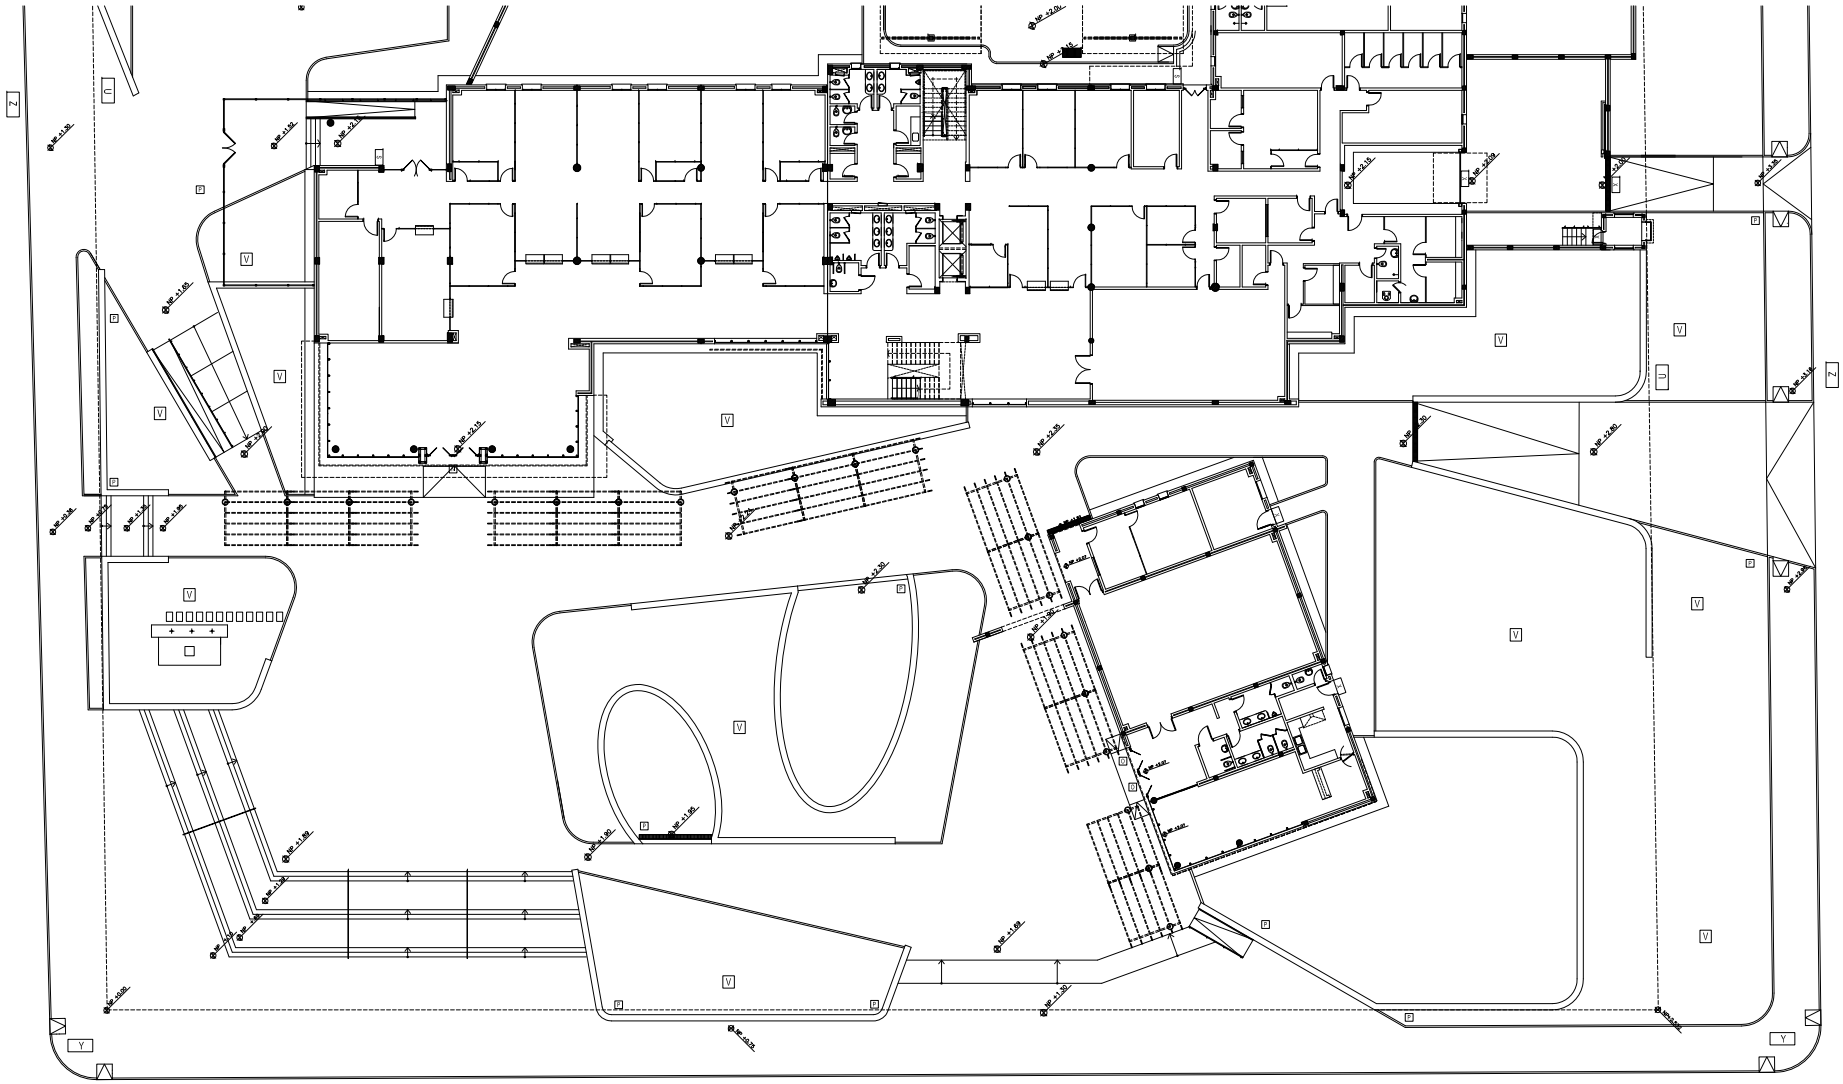

FECHA	Nro.	MODIFICACION	VERIFICADO	APROBADO

DIRECCION DE PLANIFICACION Y DESARROLLO CSJ
UNIDAD DE GERENCIAMIENTO DEL PROYECTO PAR/97/021

OBRA: JUZGADO DE 1ra INSTANCIA
UBICACION: CAPITAN BADO

PLANO: Señalizaciones.
SECTOR: Planta General Exterior

ESCALA	FECHA	DIBUJO
1:125	Ene./17	U.G.

PLANO Nº
Señ 02

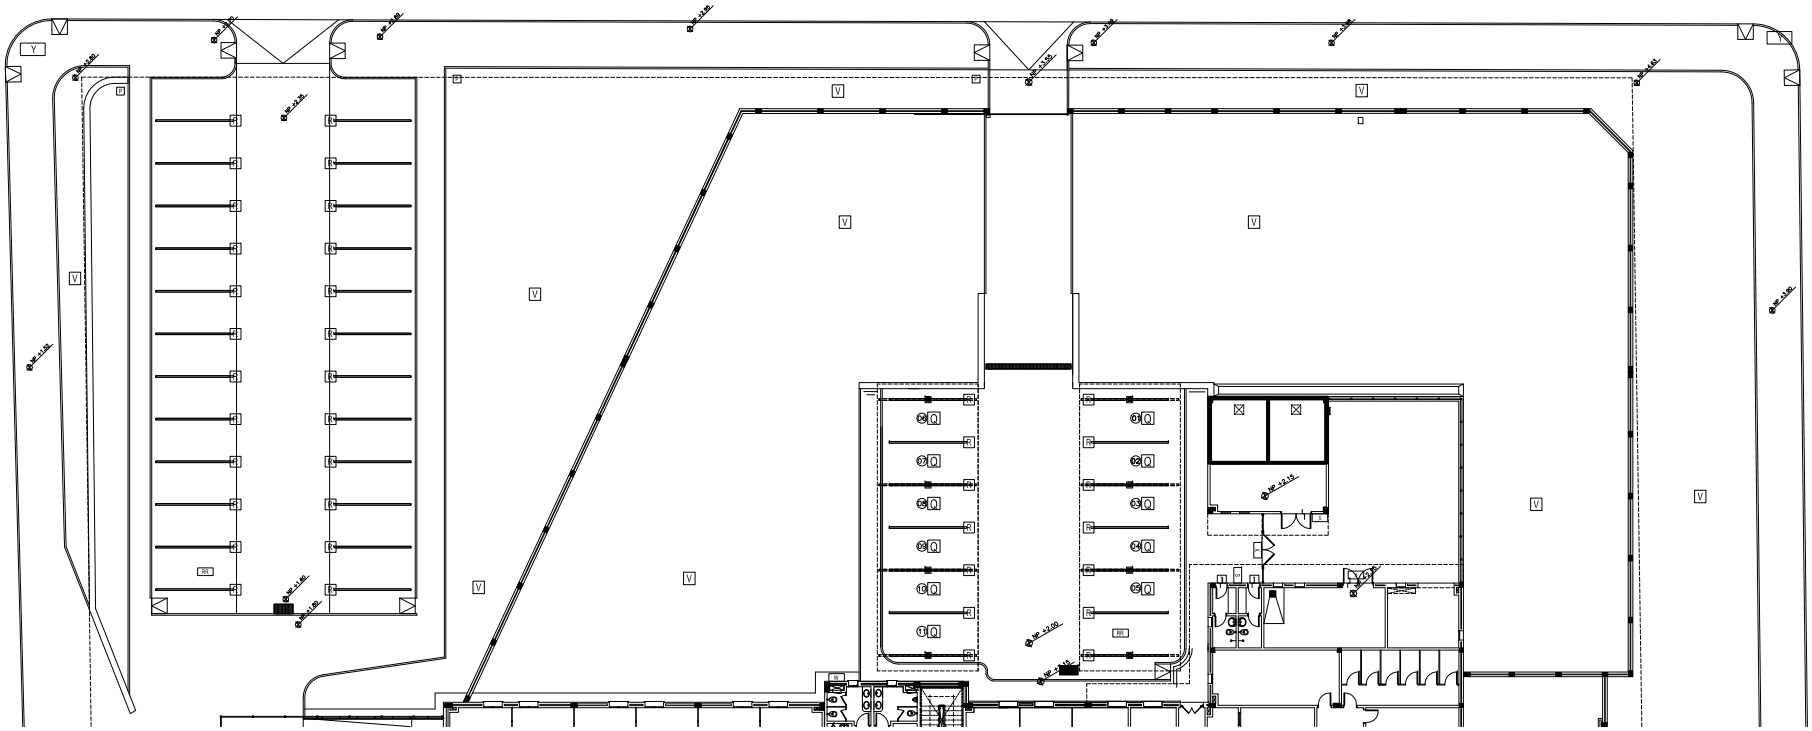

SEÑALIZACIÓN	
GENERAL	
CODIGO	CANTIDAD
A	–
B	–
C	–
CH	–
D	–
E	–
F	–
G	–
H	–
I	–
J	–
K	–
L	–
LL	–
M	–
N	–
Ñ	1
O	2
P	14
Q	11
R	38
RR	2
S	3
T	2
U	2
V	22
W	1
X	8
Y	4
Z	–
Zb	2

FECHA	Nro.	MODIFICACION	VERIFICADO	APROBADO

DIRECCION DE PLANIFICACION Y DESARROLLO CSJ
UNIDAD DE GERENCIAMIENTO DEL PROYECTO PAR/97/021

OBRA: JUZGADO DE 1ra INSTANCIA
UBICACION: CAPITAN BADO

PLANO: Señalizaciones.
SECTOR: Planta General Exterior

ESCALA	FECHA	DIBUJO
1:125	Ene./17	U.G.

PLANO Nº
Señ 03