Dibujante Técnico
Municipalidad Pdte. Franco

PLANTA DE UBICACION

ESC. S/E

MUNICIPALIDAD DE PDTE. FRANCO
Dirección de Construcción y Conservación de Obras

MUNICIPALIDAD DE PDTE. FRANCO				
DIRECCION	: AREA URBANA			
DIRECTOR	: CARLOS MEDINA			
OBRA	: PARADA INTERURBANA - 1era. ETAPA			
DIVISION	: PLANIFICACION Y PROYECTOS			LAMINA
DETALLAMIENTO	: CRISTHIAN ORTIZ			01
DIBUJANTE	: MATIAS ORTIZ			
FECHA	05/03/18	ESCALA	S/E	CORRECCION Nº: 1

V° B°

DIRECTOR

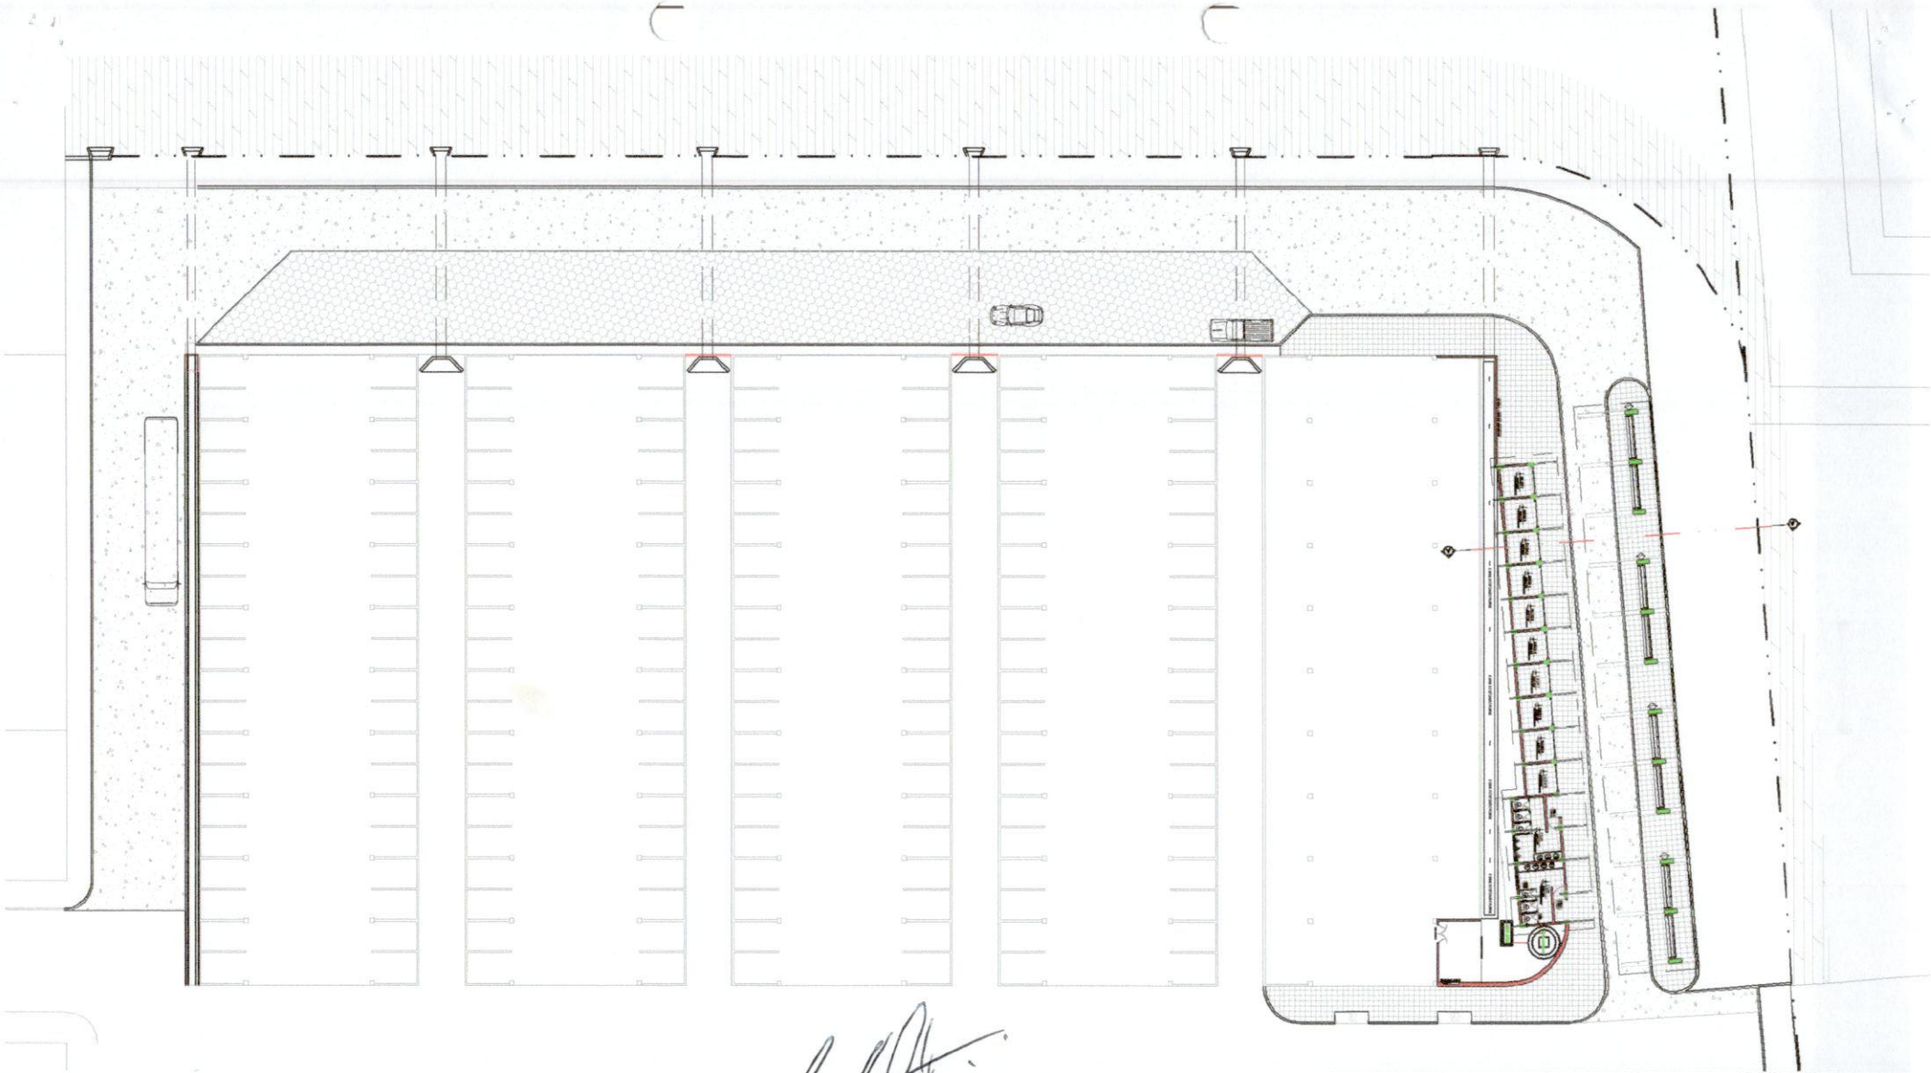

PLANTA GENERAL

ESC. S/E

Dibujante Técnico
Municipalidad Pdte. Franco

MUNICIPALIDAD DE PDTE. FRANCO
Dirección de Construcción y Conservación de Obras

MUNICIPALIDAD DE PDTE. FRANCO				
DIRECCION	: AREA URBANA			
DIRECTOR	: CARLOS MEDINA			
OBRA	: PARADA INTERURBANA - 1era. ETAPA			
DIVISION	: PLANIFICACION Y PROYECTOS			LAMINA
DETALLAMIENTO	: CRISTHIAN ORTIZ			02
DIBUJANTE	: MATIAS ORTIZ			
FECHA	05/03/18	ESCALA	S/E	CORRECCION Nº: I

V° B° DIRECTOR

Dibujante Técnico
Municipalidad Pdte. Franco

PLANTA ANDEN 1 / SALONES COMERCIALES

ESC. S/E

MUNICIPALIDAD DE PDTE. FRANCO
Dirección de Construcción y Conservación de Obras

MUNICIPALIDAD DE PDTE. FRANCO			
DIRECCION	: AREA URBANA		
DIRECTOR	: CARLOS MEDINA		
OBRA	: PARADA INTERURBANA - 1era. ETAPA		
DIVISION	: PLANIFICACION Y PROYECTOS		LAMINA
DETALLAMIENTO	: CRISTHIAN ORTIZ		03
DIBUJANTE	: MATIAS ORTIZ		
FECHA	05/03/18	ESCALA S/E	CORRECCION Nº I

V° B° DIRECTOR

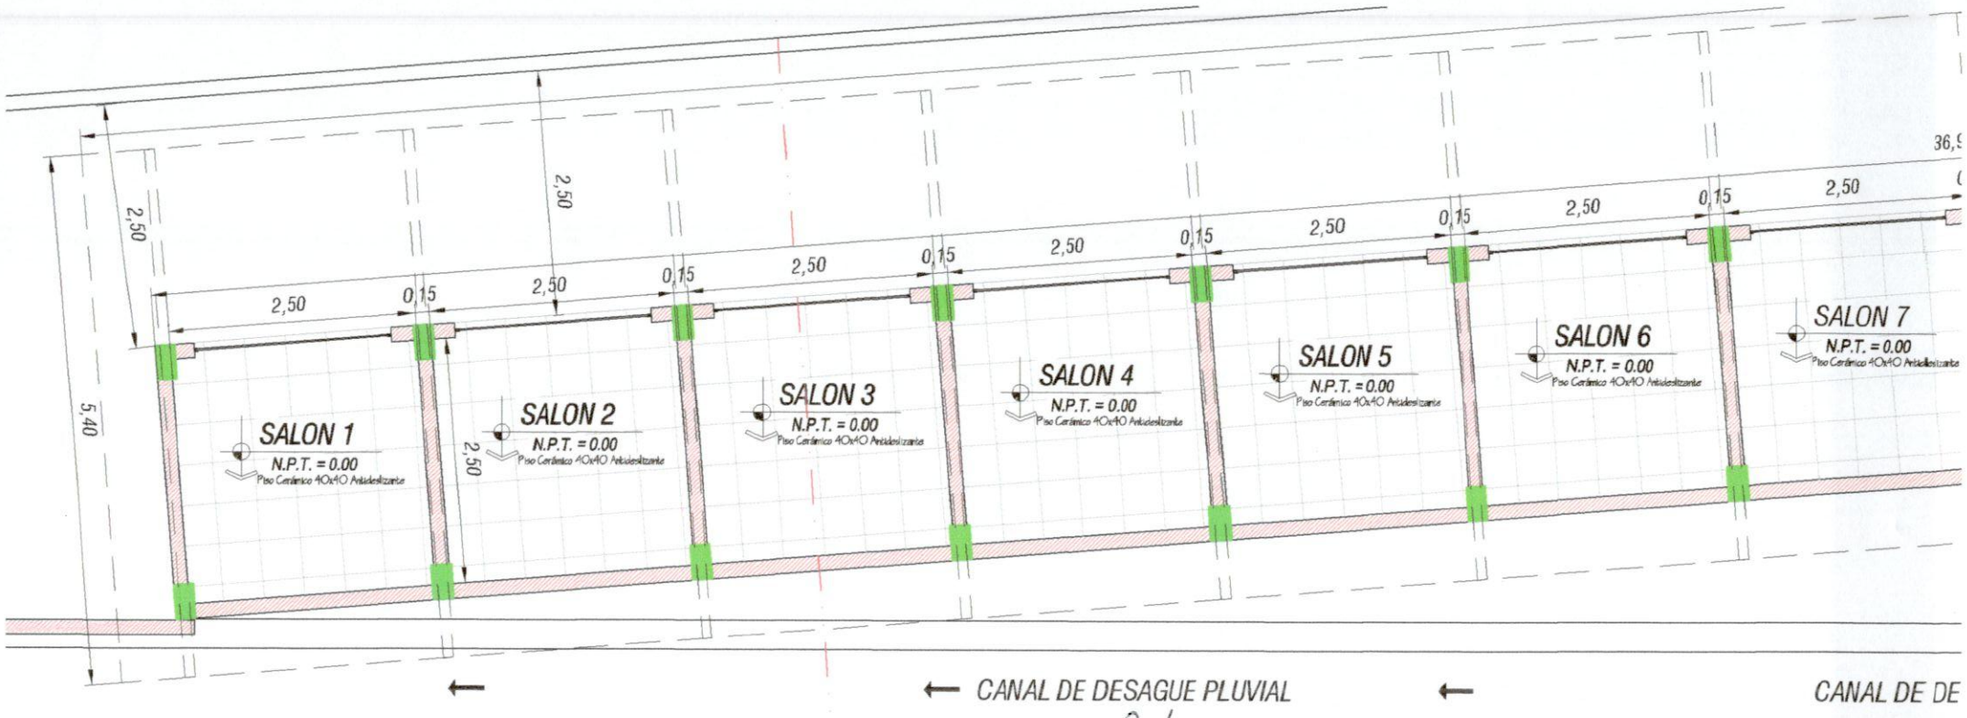

Dibujante Técnico
Municipalidad Pdte. Franco

PLANTA SALONES COMERCIALES

ESC. S/E

MUNICIPALIDAD DE PDTE. FRANCO · Dirección de Construcción y Conservación de Obras

MUNICIPALIDAD DE PDTE. FRANCO	
DIRECCION	: AREA URBANA
DIRECTOR	: CARLOS MEDINA
OBRA	: PARADA INTERURBANA - 1era. ETAPA
DIVISION	: PLANIFICACION Y PROYECTOS
DETALLAMIENTO	: CRISTHIAN ORTIZ
DIBUJANTE	: MATIAS ORTIZ
FECHA	05/03/18
ESCALA	S/E
LAMINA	04
CORRECCION Nº	1

V° B° DIRECTOR

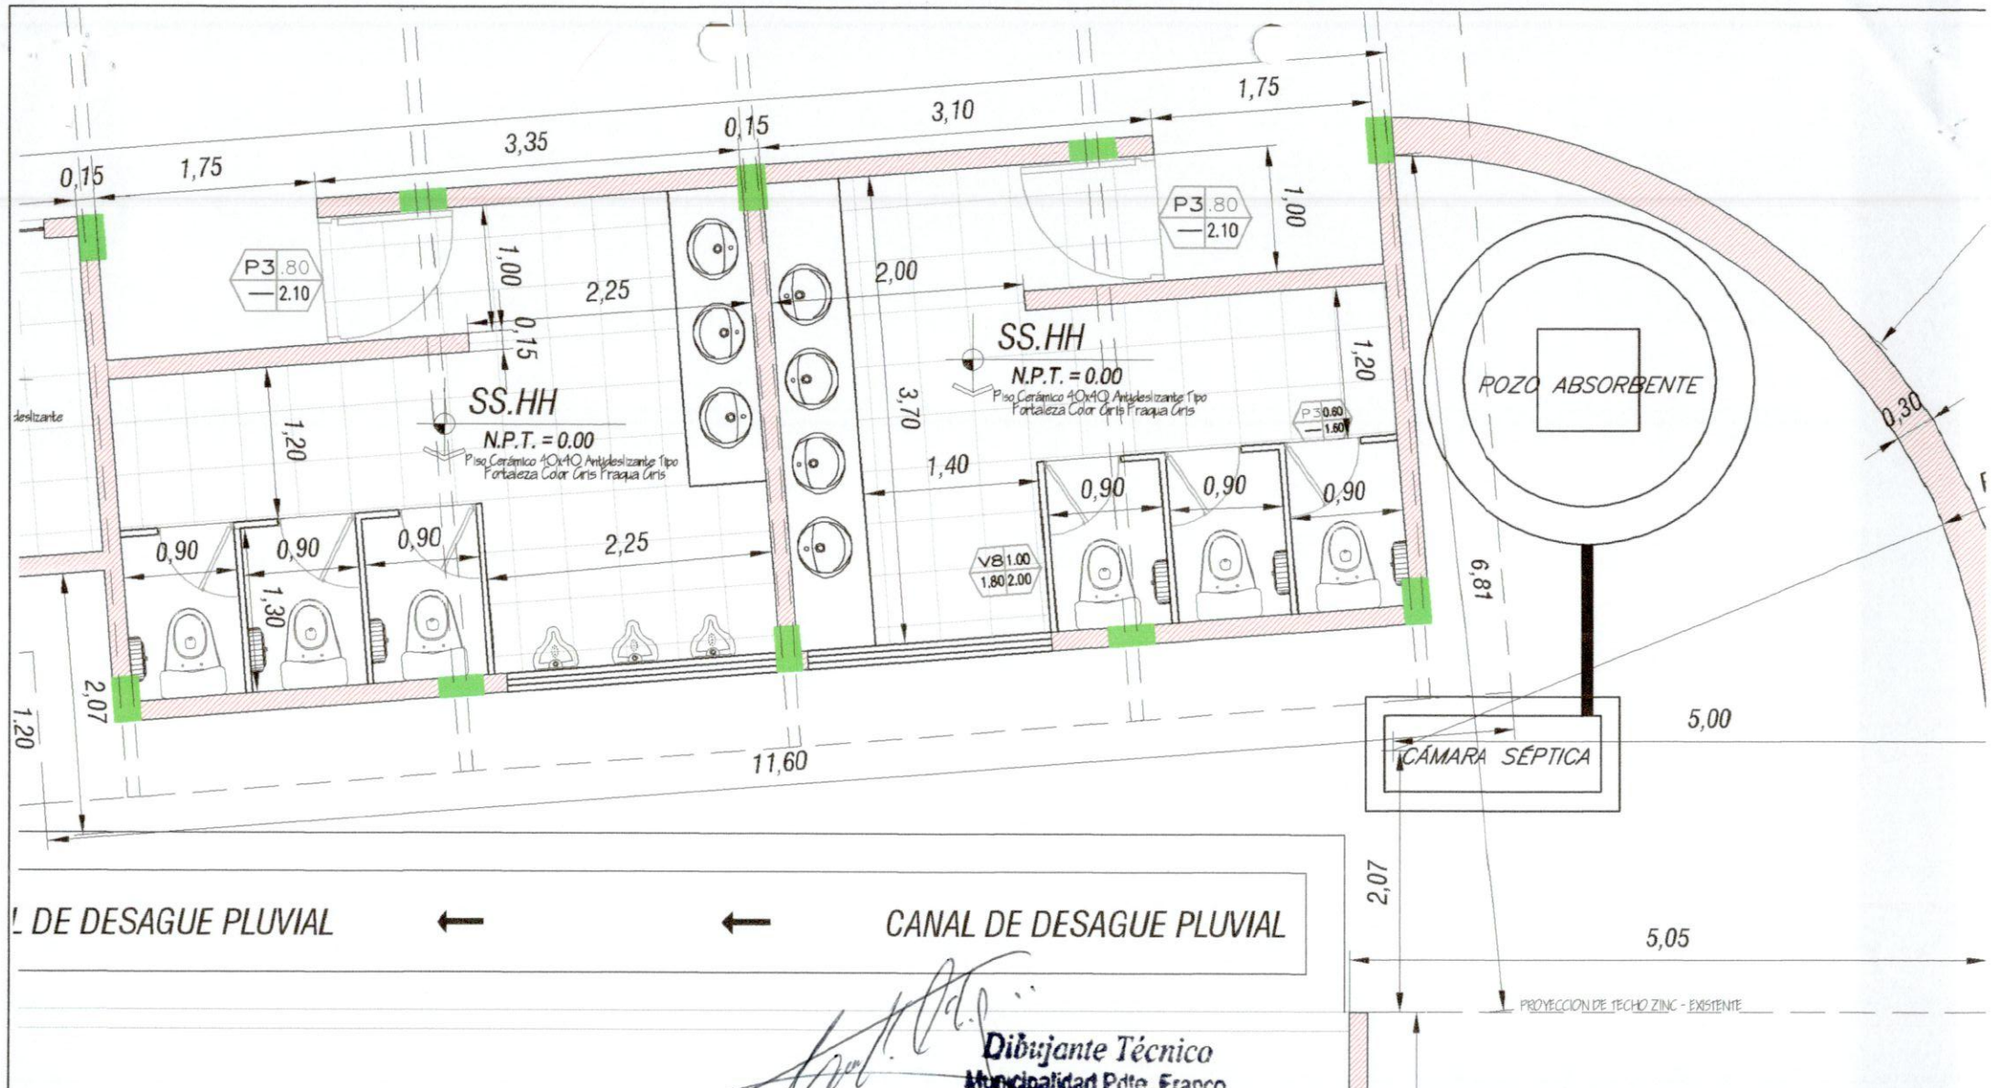

Dibujante Técnico
Municipalidad Pdte. Franco

PLANTA BAÑOS SEXADOS

ESC. S/E

MUNICIPALIDAD DE PDTE. FRANCO
Dirección de Construcción y Conservación de Obras

MUNICIPALIDAD DE PDTE. FRANCO	
DIRECCION	: AREA URBANA
DIRECTOR	: CARLOS MEDINA
OBRA	: PARADA INTERURBANA - 1era. ETAPA
DIVISION	: PLANIFICACION Y PROYECTOS
DETALLAMIENTO	: CRISTHIAN ORTIZ
DIBUJANTE	: MATIAS ORTIZ
FECHA	05/03/18
ESCALA	S/E
LAMINA	05
CORRECCION N°:	1

V° B° DIRECTOR

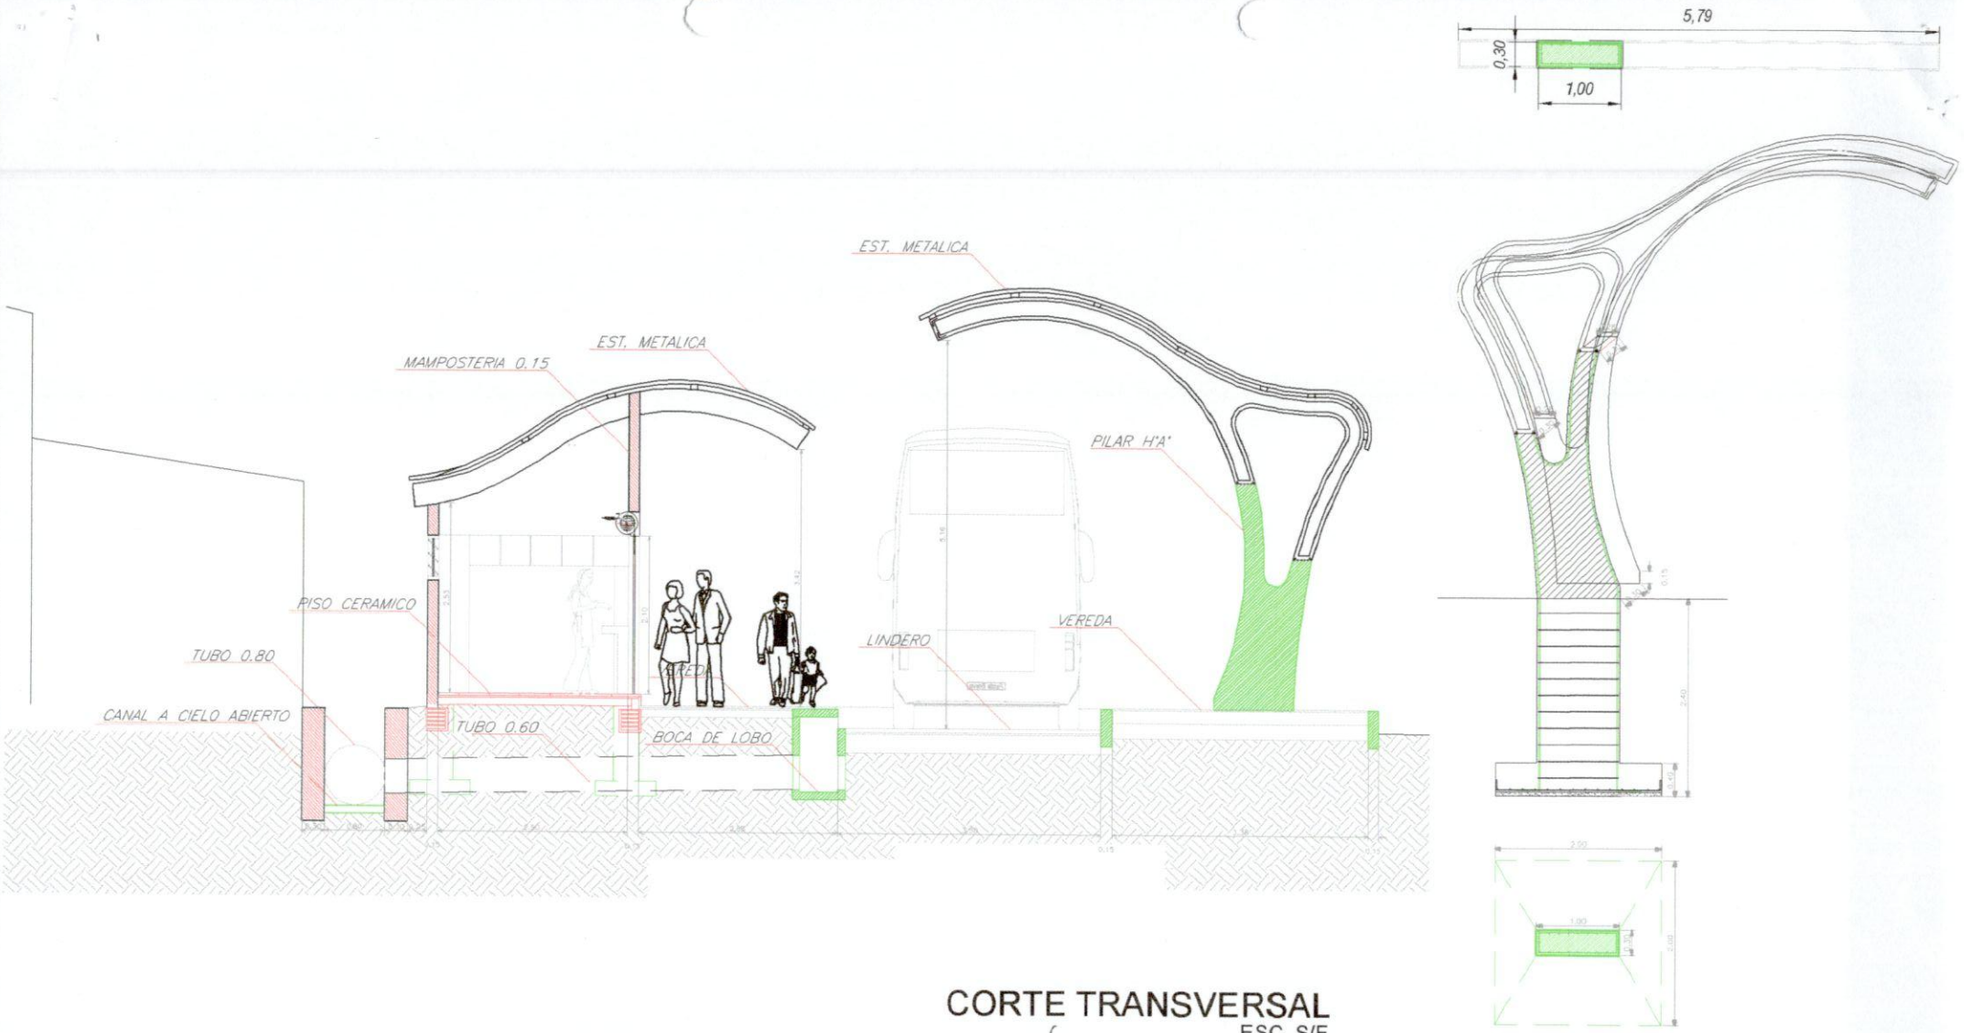

CORTE TRANSVERSAL

ESC. S/E

MUNICIPALIDAD DE PDTE. FRANCO
Dirección de Construcción y Conservación de Obras

Dibujante Técnico
Municipalidad Pdte. Franco

MUNICIPALIDAD DE PDTE. FRANCO				
DIRECCION	: AREA URBANA			
DIRECTOR	: CARLOS MEDINA			
OBRA	: PARADA INTERURBANA - 1era. ETAPA			
DIVISION	: PLANIFICACION Y PROYECTOS			LAMINA
DETALLAMIENTO	: CRISTHIAN ORTIZ			06
DIBUJANTE	: MATIAS ORTIZ			
FECHA	05/03/18	ESCALA	S/E	CORRECCION N°: 1

V° B° DIRECTOR

FACHADA PRINCIPAL
ESC. S/E

MUNICIPALIDAD DE PDTE. FRANCO
Dirección de Construcción y Conservación de Obra

Dibujante Técnico
Municipalidad Pdte. Franco

MUNICIPALIDAD DE PDTE. FRANCO				
DIRECCION	: AREA URBANA			
DIRECTOR	: CARLOS MEDINA			
OBRA	: PARADA INTERURBANA - 1era. ETAPA			
DIVISION	: PLANIFICACION Y PROYECTOS			LAMINA
DETALLAMIENTO	: CRISTHIAN ORTIZ			07
DIBUJANTE	: MATIAS ORTIZ			
FECHA	05/03/18	ESCALA	S/E	CORRECCION N°: I

V° B° DIRECTOR

MUNICIPALIDAD DE PDTE. FRANCO
Dirección de Construcción y Conservación de Obras

Dibujante Técnico
Municipalidad Pdte. Franco

VISTAS IZONOMETRICAS

ESC. S/E

MUNICIPALIDAD DE PDTE. FRANCO				
DIRECCION	: AREA URBANA			
DIRECTOR	: CARLOS MEDINA			
OBRA	: PARADA INTERURBANA - 1era. ETAPA			
DIVISION	: PLANIFICACION Y PROYECTOS			LAMINA
DETALLAMIENTO	: CRISTHIAN ORTIZ			08
DIBUJANTE	: MATIAS ORTIZ			
FECHA	05/03/18	ESCALA	S/E	CORRECCION N°: I

V° B° DIRECTOR