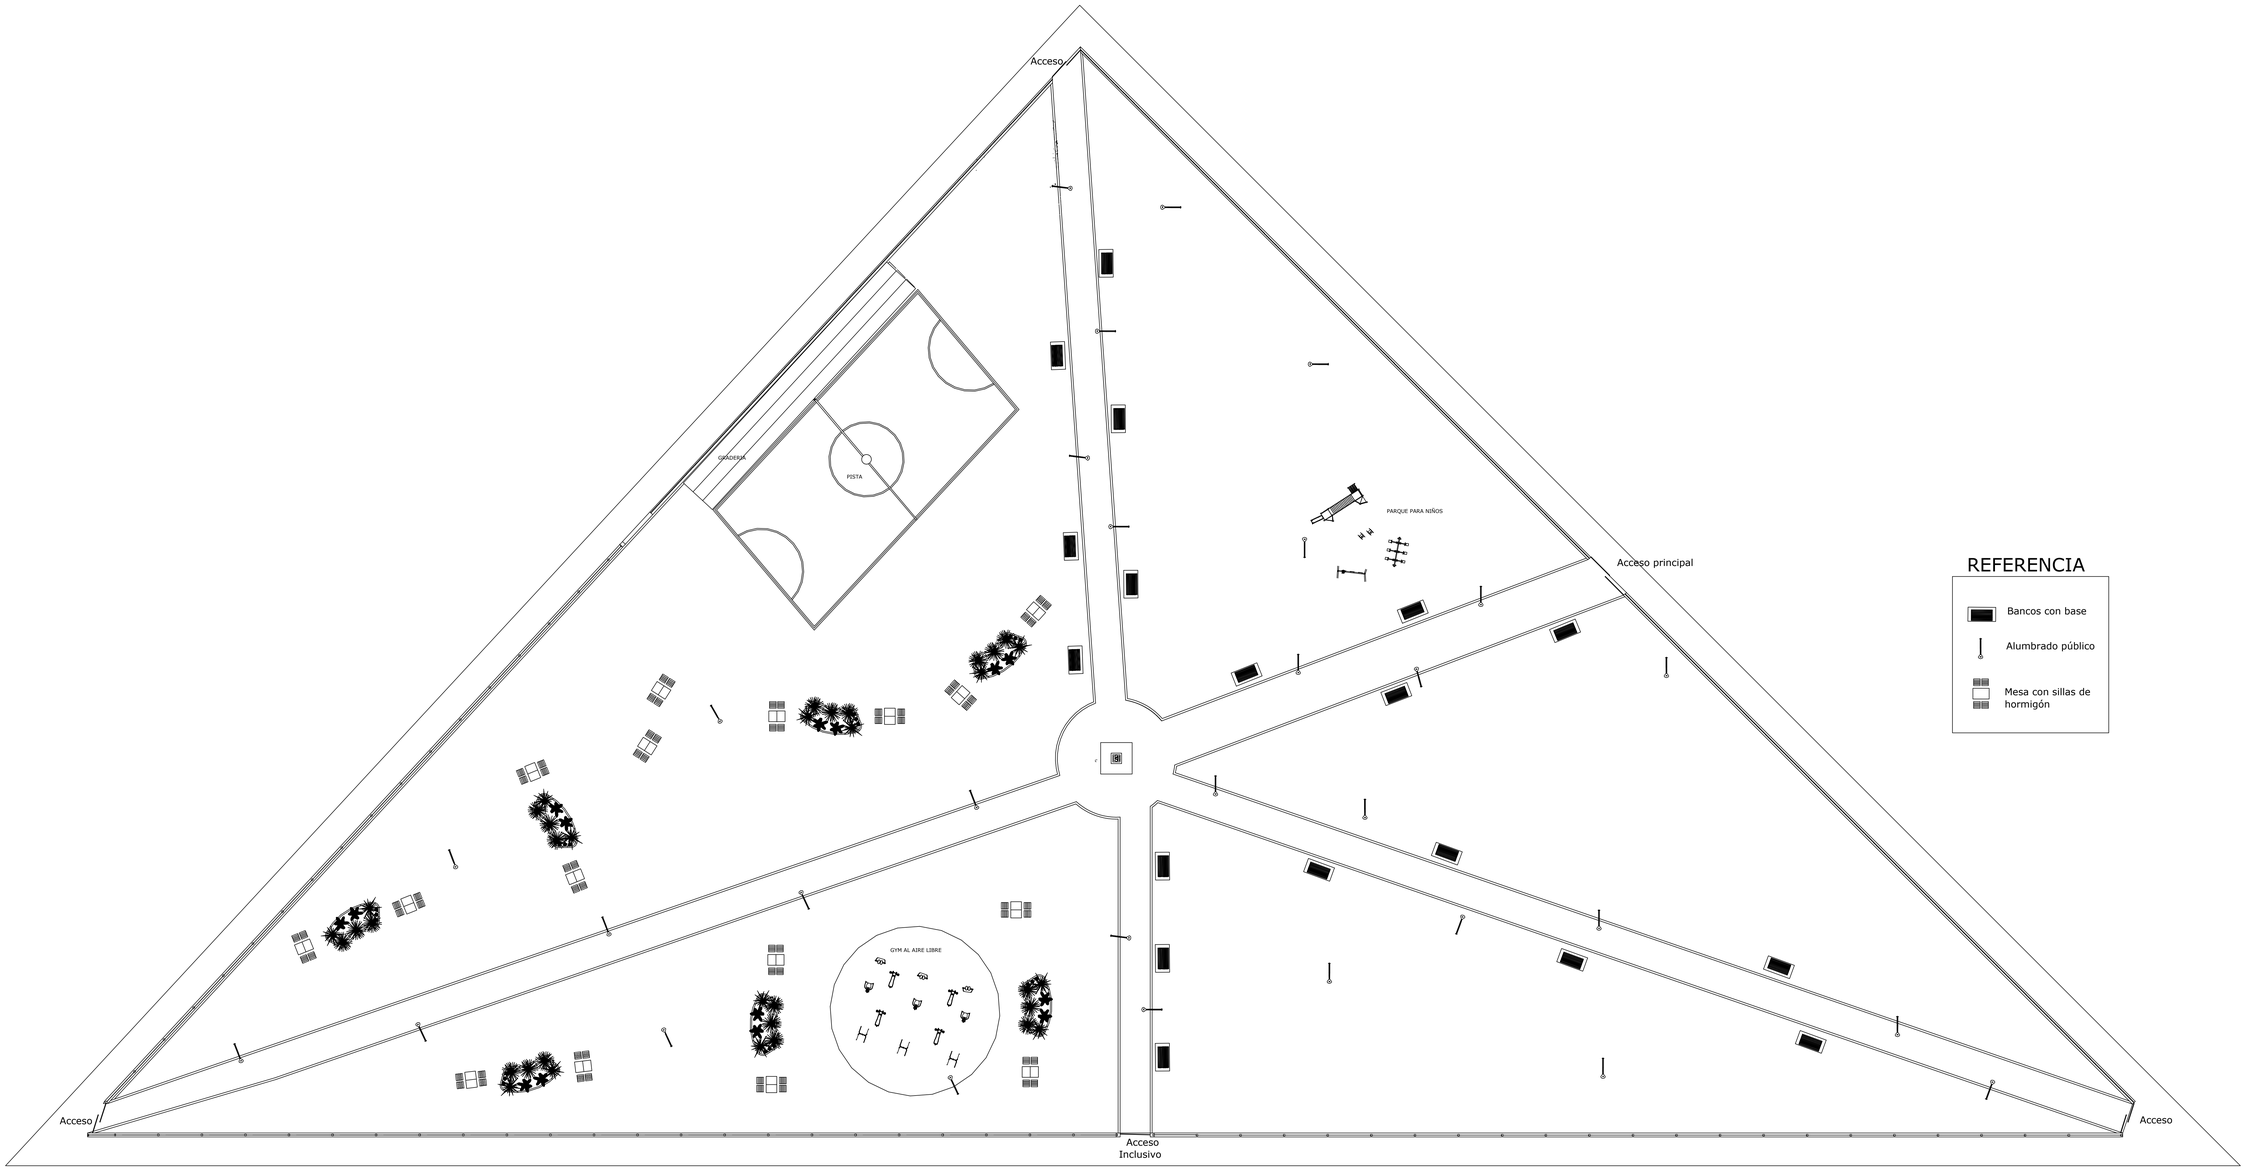

PLANTA DE UBICACIÓN