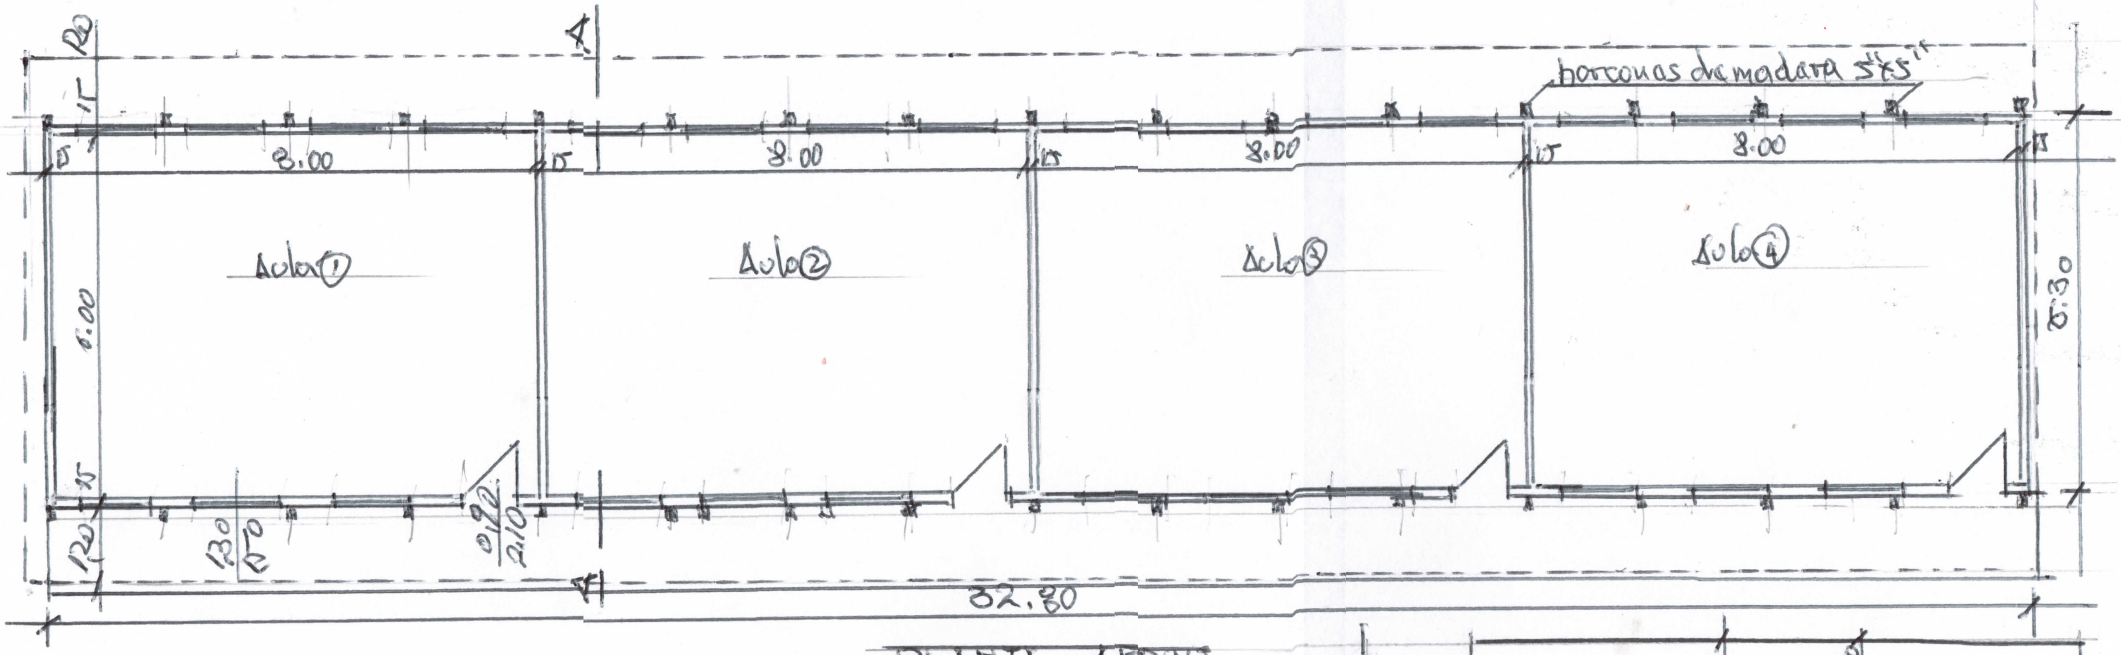

PLANTA ARQUIT
ESC: 1:125

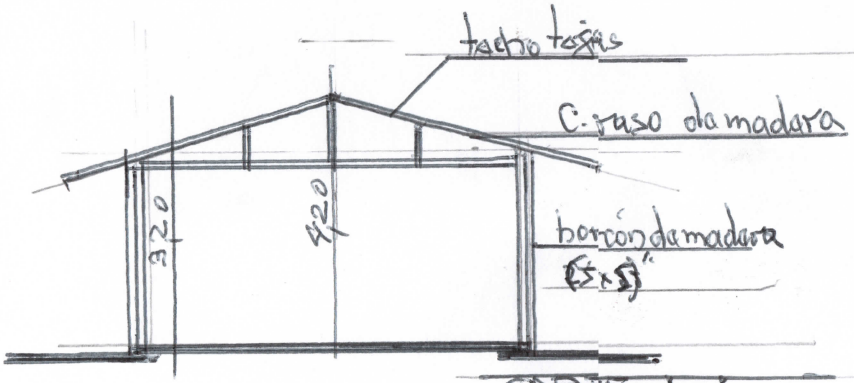

CORTE A-A
ESC: 1:125

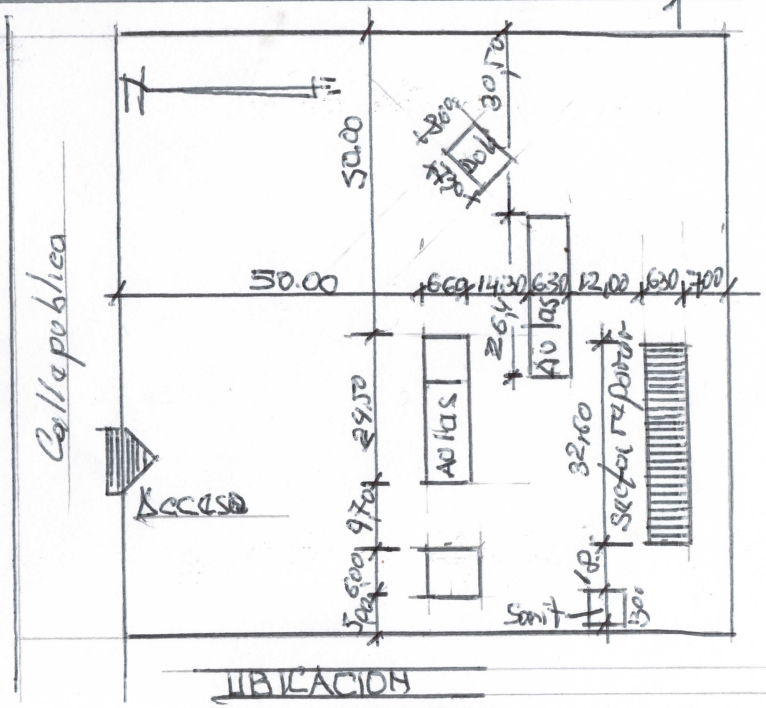

UBICACION
ESC: 1:1250

ESCUELA BASICA N° 497 Virgen del Rosario
CITIA: HUGUARES - GRAL. E. AQUINO

OBRA: Reparaciones Varias.

ARQ CARLOS SCHIRONI