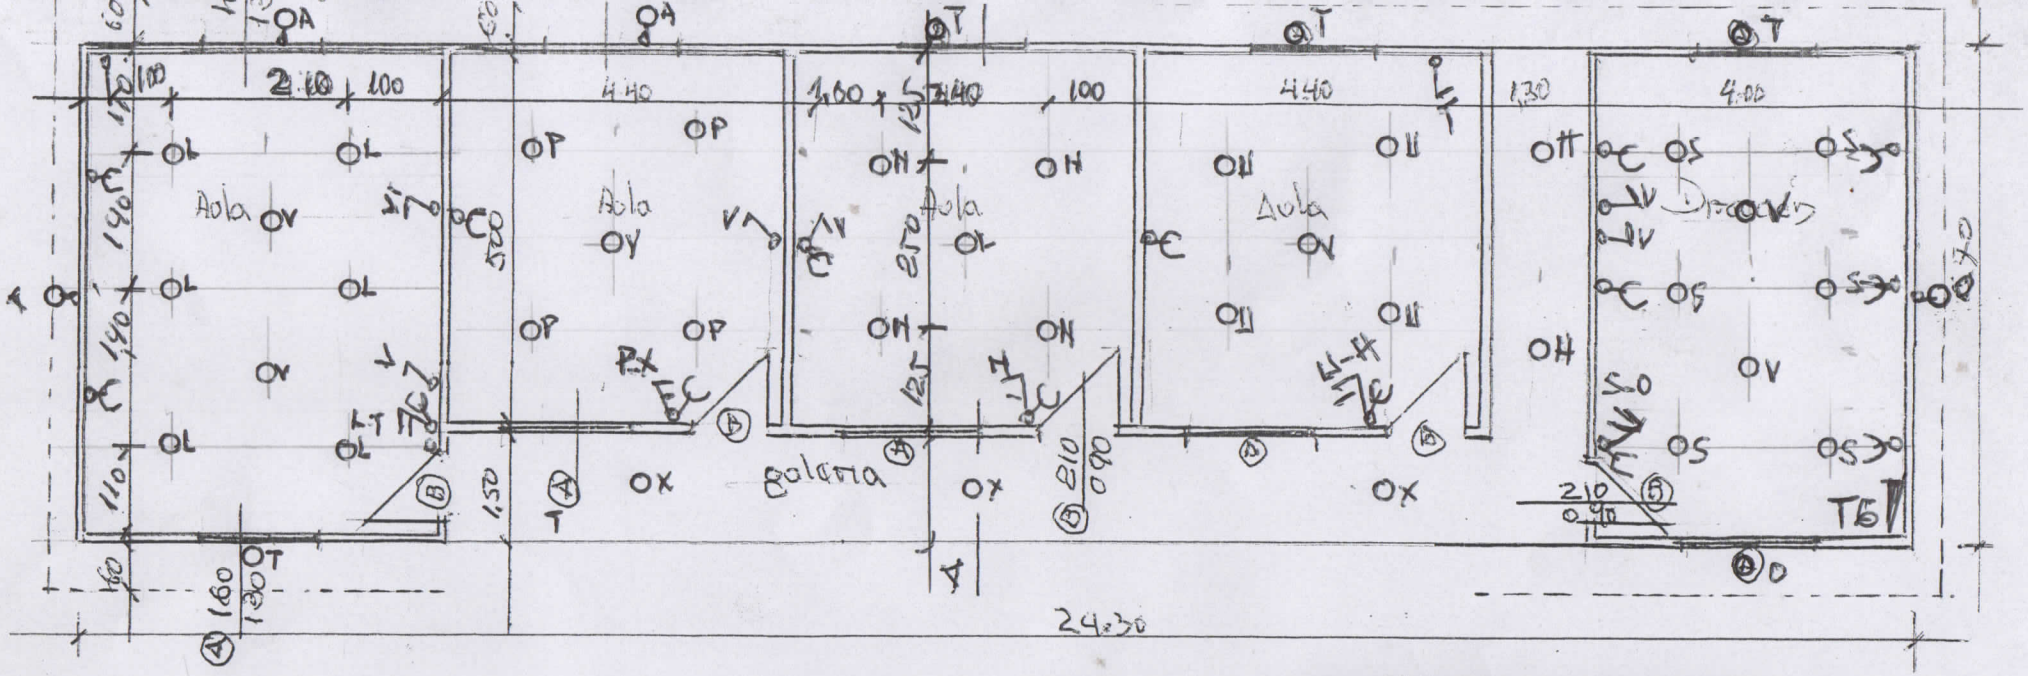

ESQUEMA ELECTRICO
ESC - 1/100

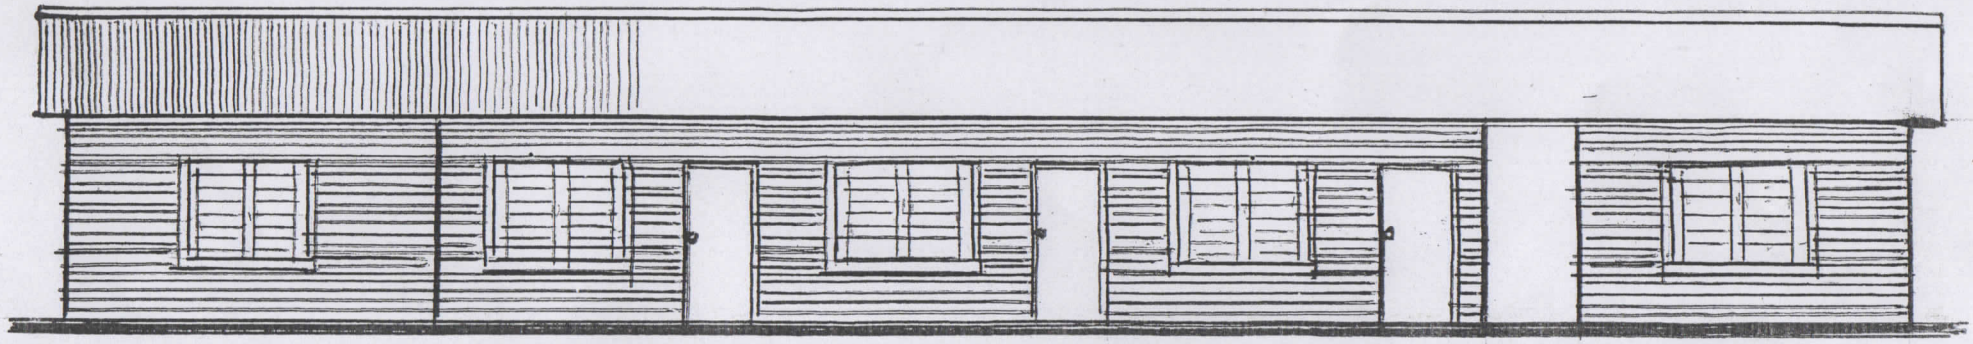

FACHADA
ESC. 1/100

ESCUELA BASICA Nº 976
DOCT BRAULIO MACHADO ESCOBAR
Cnia Valla mi - K ROSARIO

OBRA: REPARAC. VARIAS -
ESQUEMA ELECT.

Arq Carlos Almiron

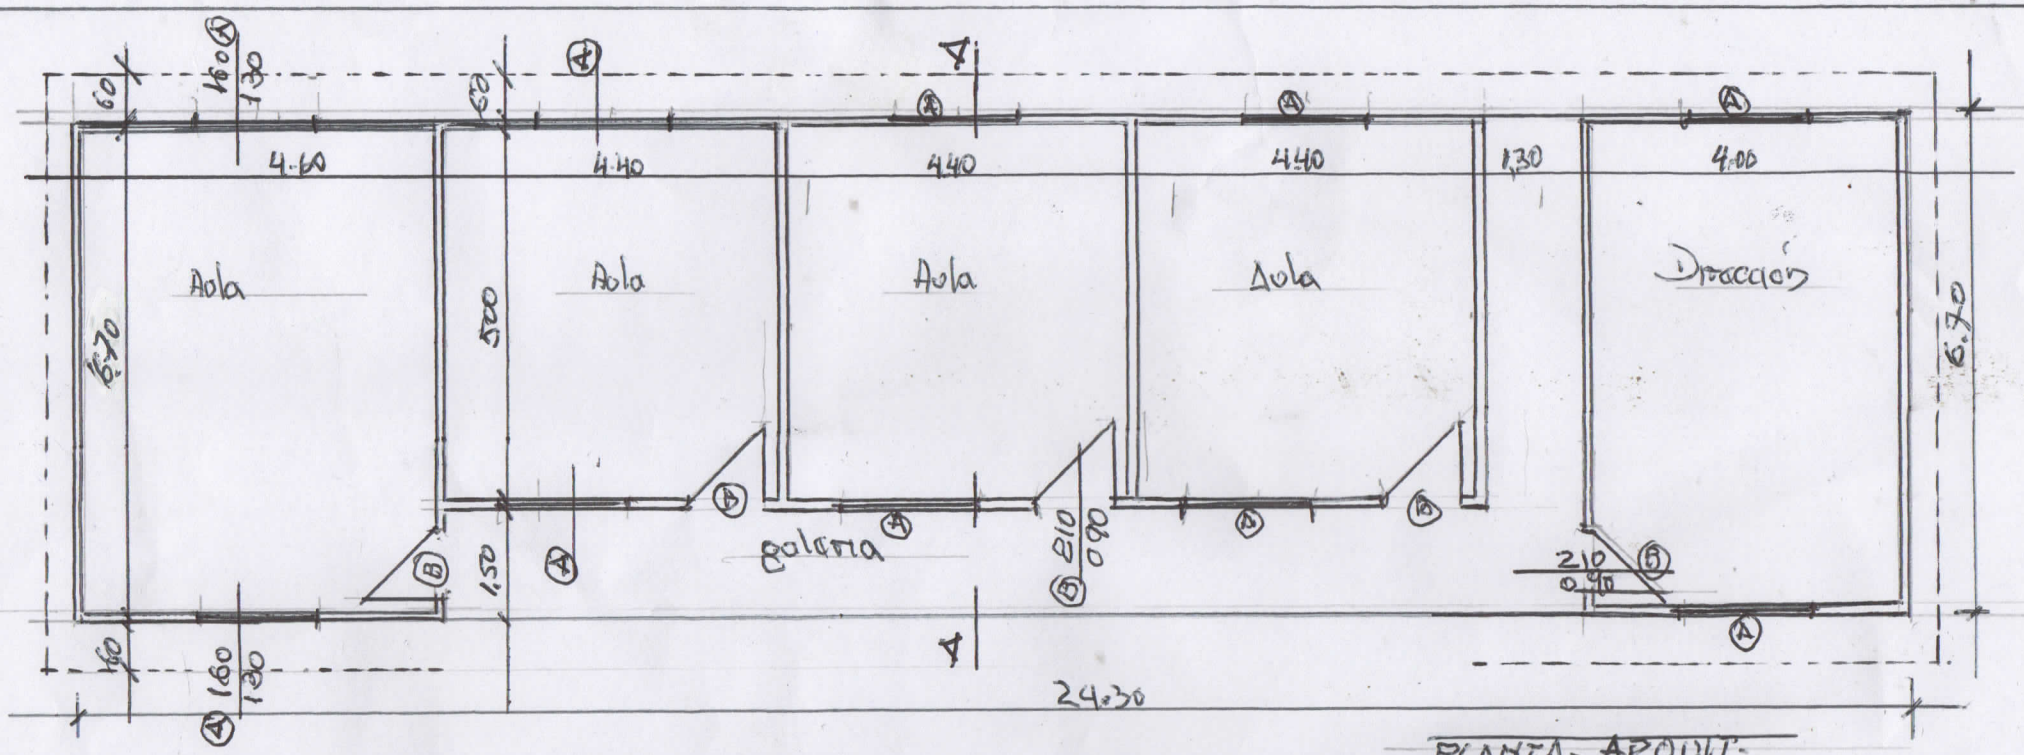

PLANTA - ARQUIT.
ESC: 1/100

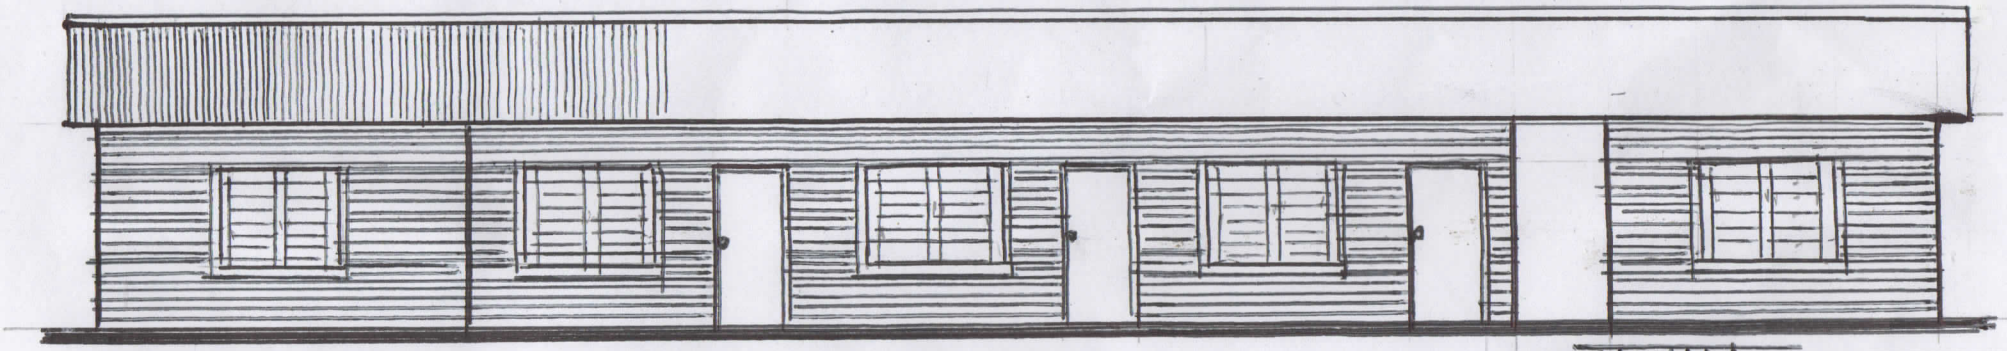

FACHADA
ESC. 1/100

ESCUELA BASICA Nº 976.	OBRA: REFARAC. VARIOS
DON BRAULIO MACHADO ESCOBAR	
Cbla Valle Mi. V. del ROSARIO	

Arq. Carlos Alfaro

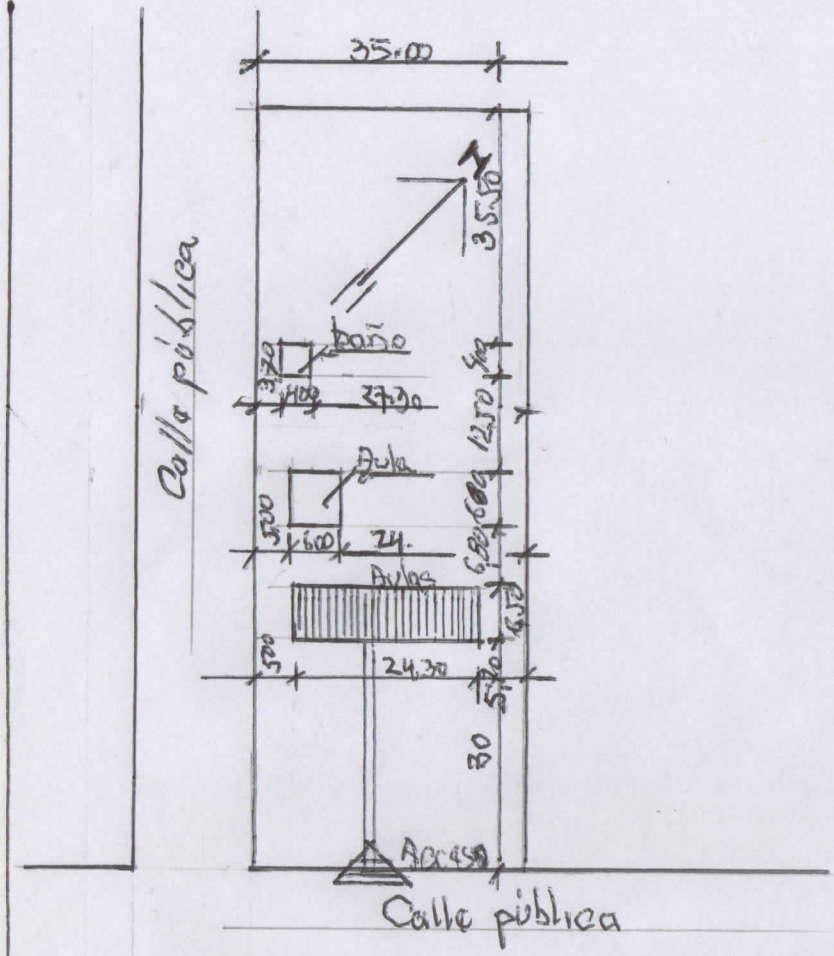

PLANTA DE UBICACION
ESC. 1/100

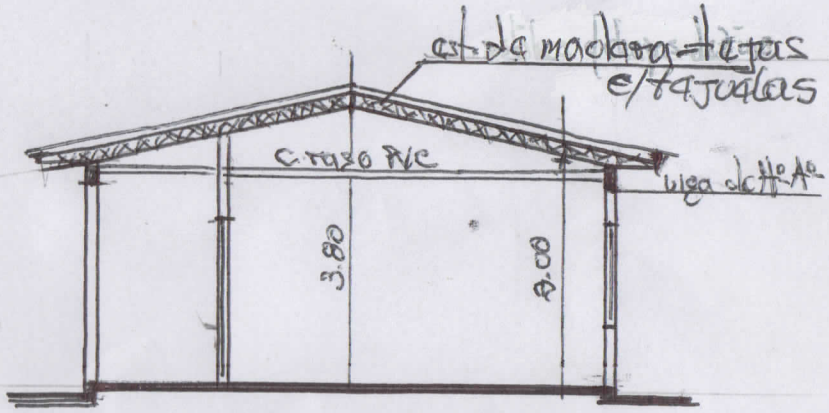

CORTE B-B
ESC: 1/100

ESCUELA BASICA N° 976	OBRA: REPARAC. VARIOS
DOCT. BRAULIO MACHADO E.	
Cnia Vallemí - V. ROSARIO	

Jorge Carlos Olmedo