MUNICIPALIDAD
DE
SAN COSME Y DAMIAN

ESCUELA BÁSICA Nº 2584
VIRGEN DEL ROSARIO

REPARACION DE 1 BLOQUE DE 04 AULAS Y SSHH SEXADO.	DI

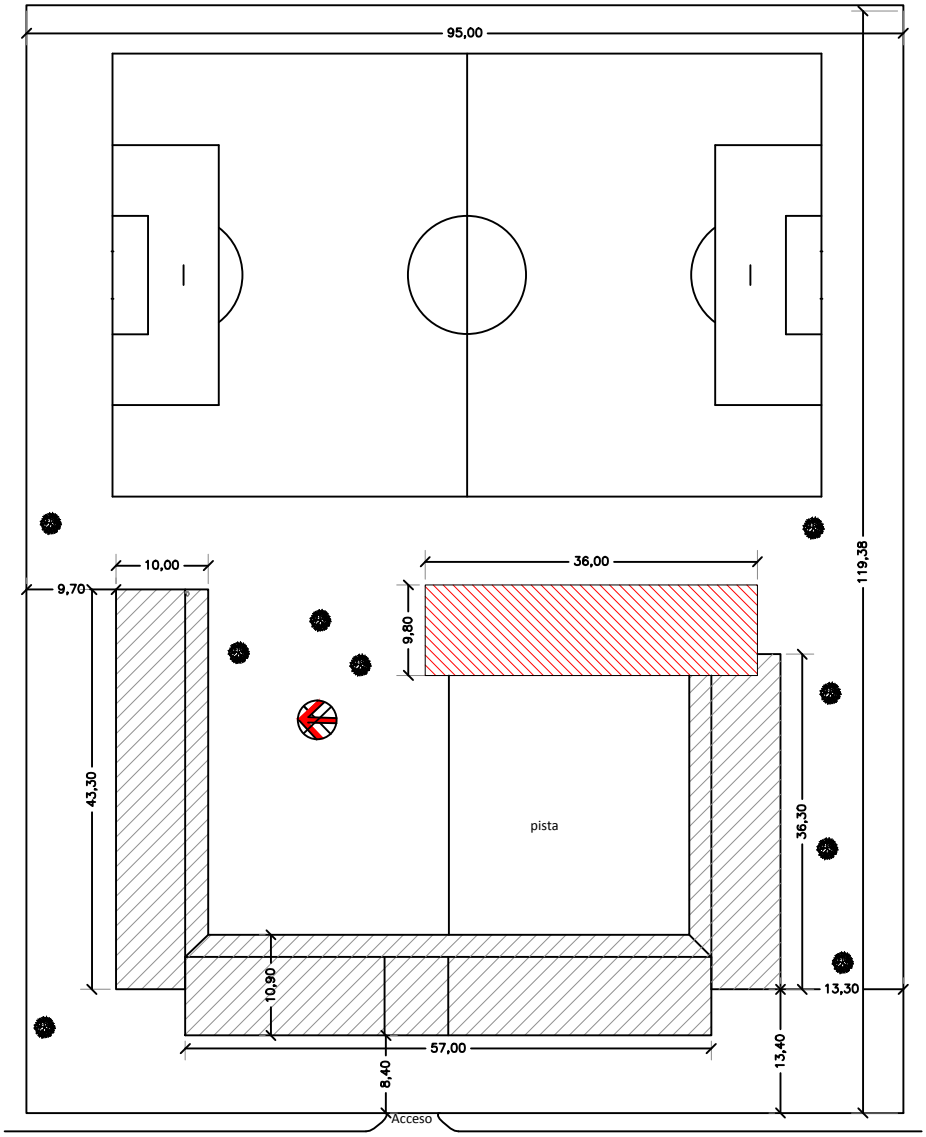

BLOQUE A REPARAR

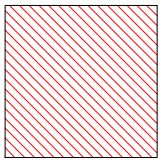

BLOQUE EXISTENTE

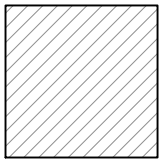

MUNICIPALIDAD DE SAN COSME Y DAMIAN - ITAPÚA

ESCUELA BÁSICA Nº 2584 VIRGEN DEL ROSARIO

PLANTA DE UBICACIÓN

Escala 1 /500

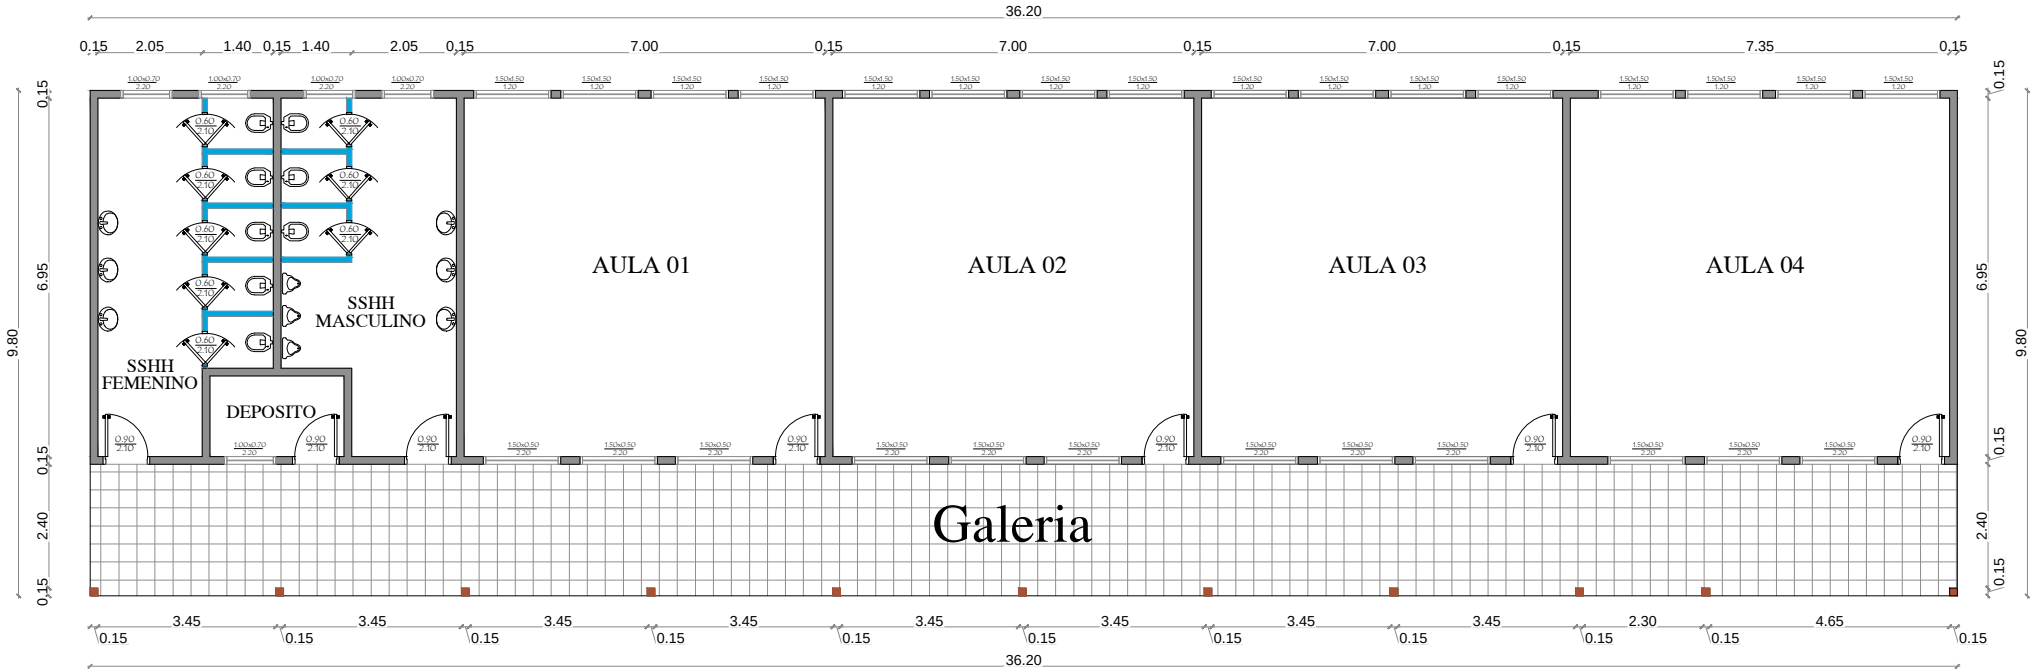

PLANTA ARQUITECTONICA ACTUAL

ESC: 1_75

MUNICIPALIDAD DE SAN COSME Y DAMIAN

ESCUELA BÁSICA Nº 2584 VIRGEN DEL ROSARIO

PROYECTO	REPARACION DE 1 BLOQUE DE 04 AULAS Y SSHH SEXADO.
Planta Arquitectonica Actual	Escala 1 / 75 — 01

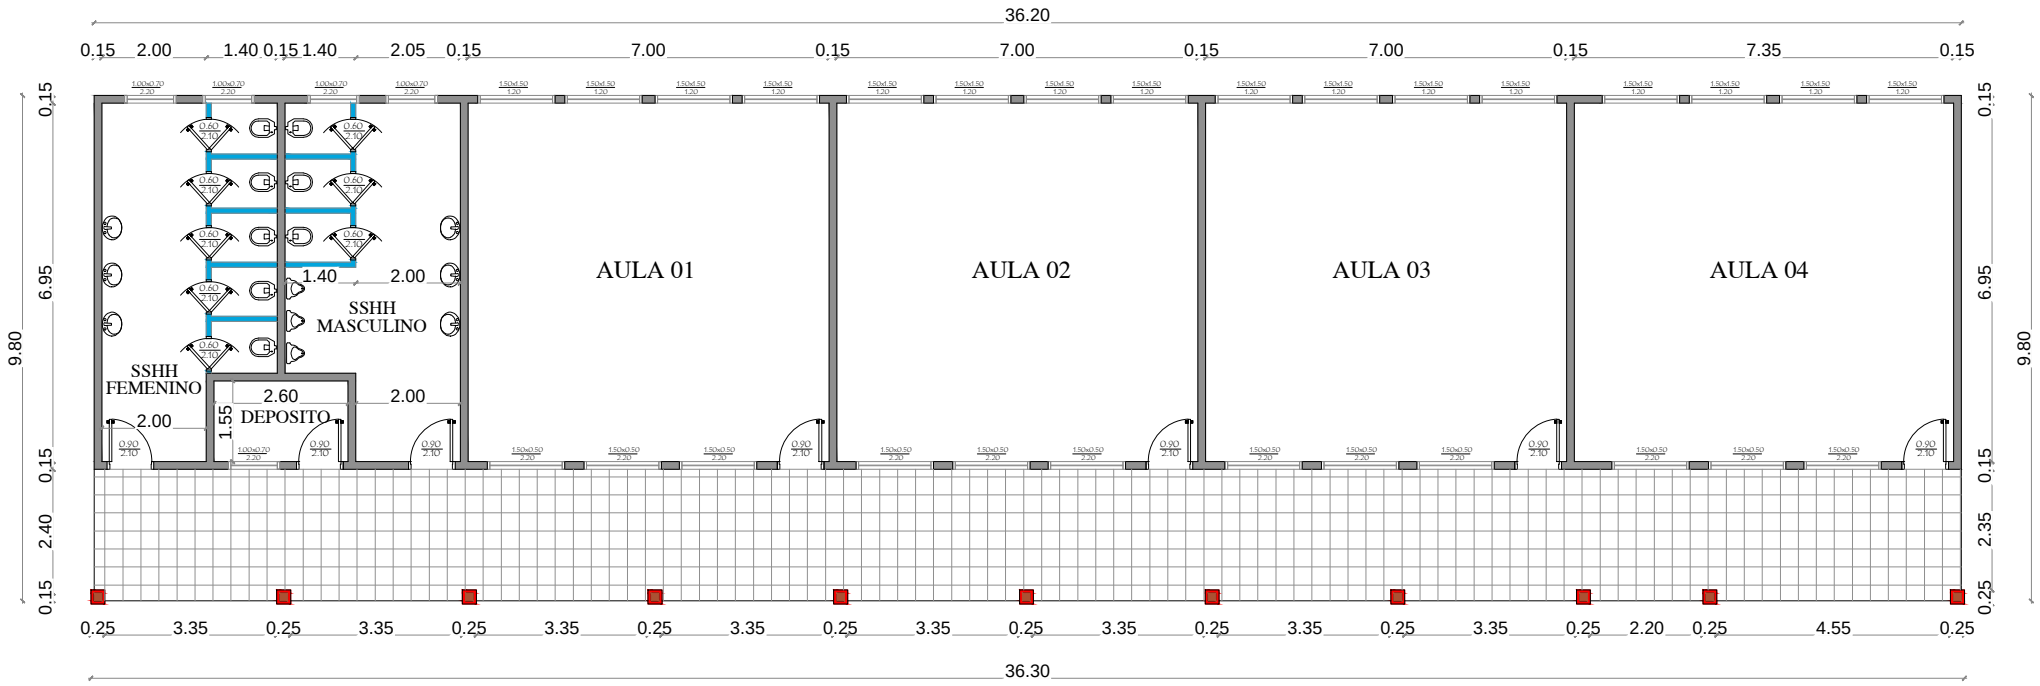

PLANTA ARQUITECTONICA PROYECTADA

ESC: 1_75

MUNICIPALIDAD DE SAN COSME Y DAMIAN

ESCUELA BÁSICA Nº 2584 VIRGEN DEL ROSARIO

PROYECTO	REPARACION DE 1 BLOQUE DE 04 AULAS Y SSHH SEXADO.
Planta Arquitectonica Proyectada	Escala 1 / 75 — 02

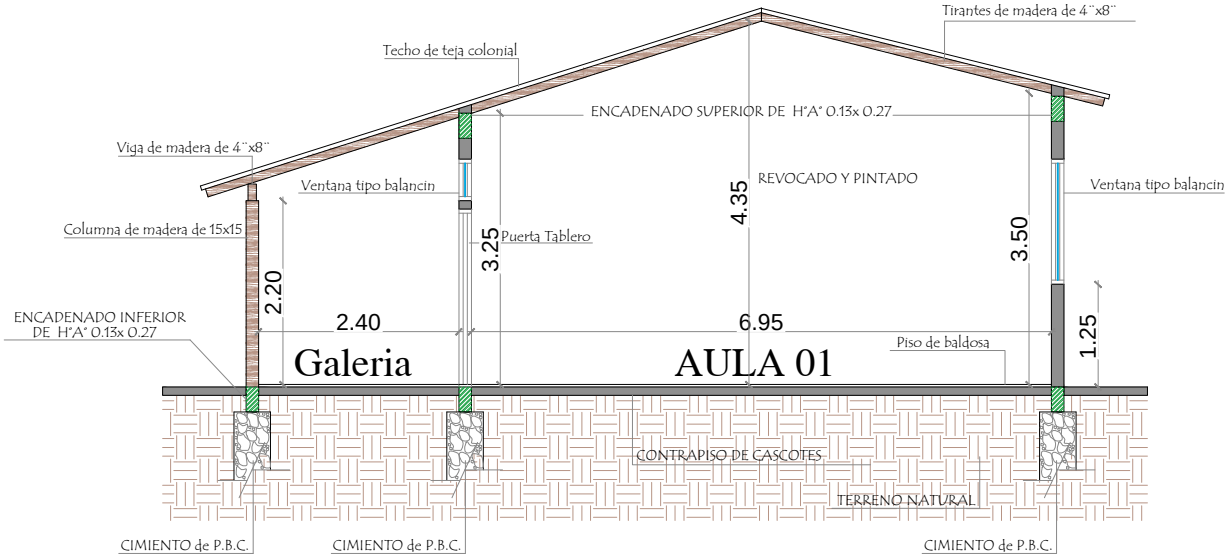

CORTE A A EXISTENTE

ESC: 1_75

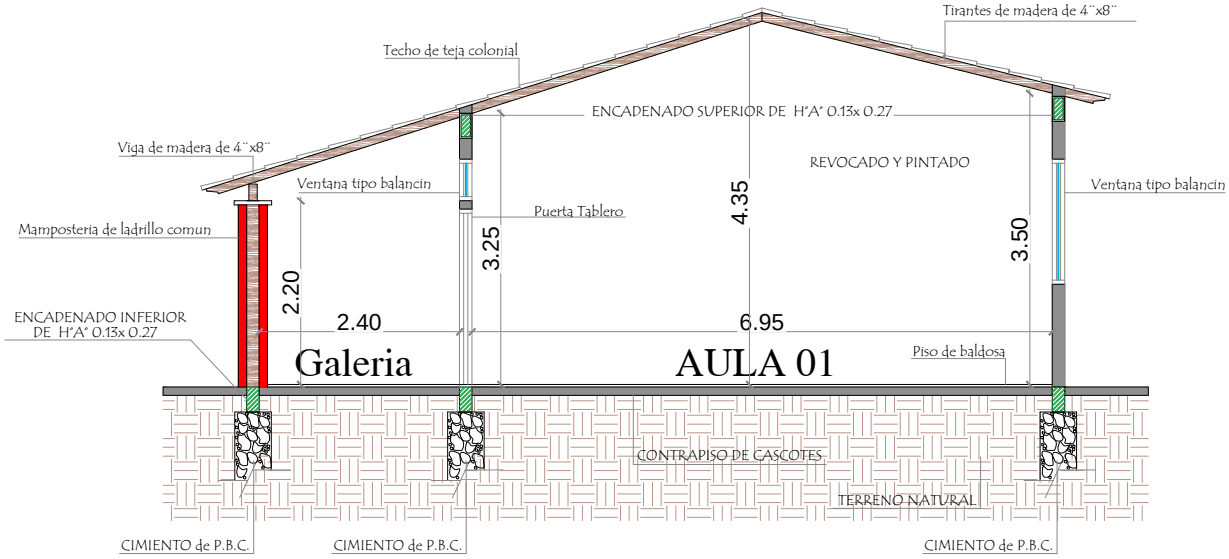

CORTE A A PROYECTADA

ESC: 1_75

MUNICIPALIDAD DE SAN COSME Y DAMIAN

ESCUELA BÁSICA Nº 2584 VIRGEN DEL ROSARIO

PROYECTO	REPARACION DE 1 BLOQUE DE 04 AULAS Y SSHH SEXADO.
Cortes	Escala 1 / 75

03

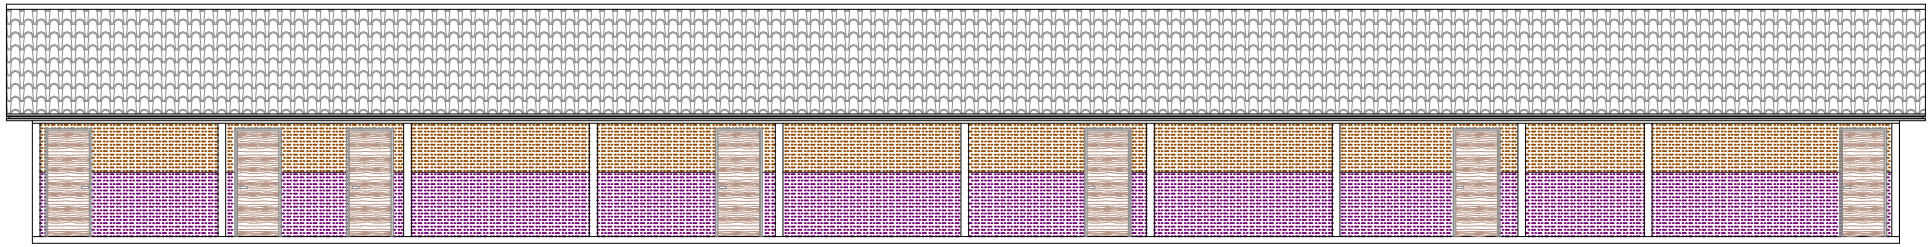

FACHADA EXISTENTE

ESC: ——————————1_75

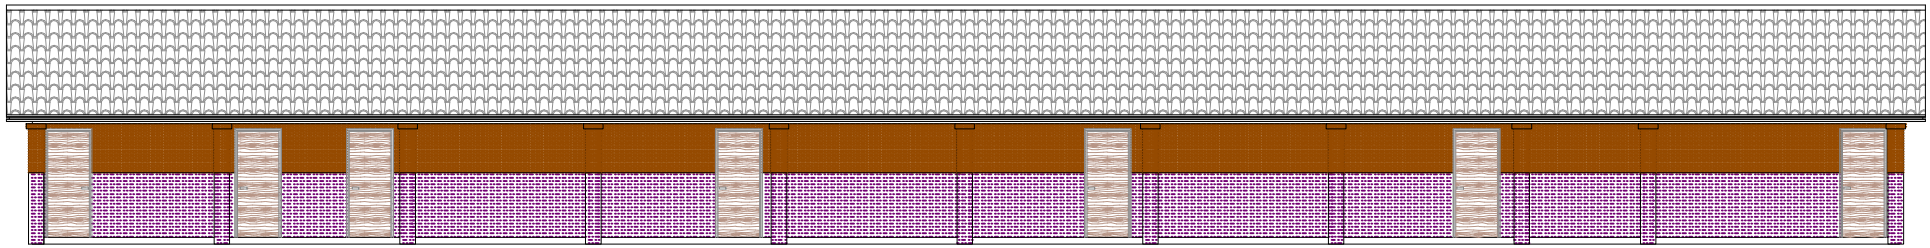

FACHADA PROYECTADA

ESC: ——————————1_75

MUNICIPALIDAD DE SAN COSME Y DAMIAN

ESCUELA BÁSICA Nº 2584 VIRGEN DEL ROSARIO

PROYECTO	REPARACION DE 1 BLOQUE DE 04 AULAS Y SSHH SEXADO.	
	FACHADAS Escala 1 / 75	04

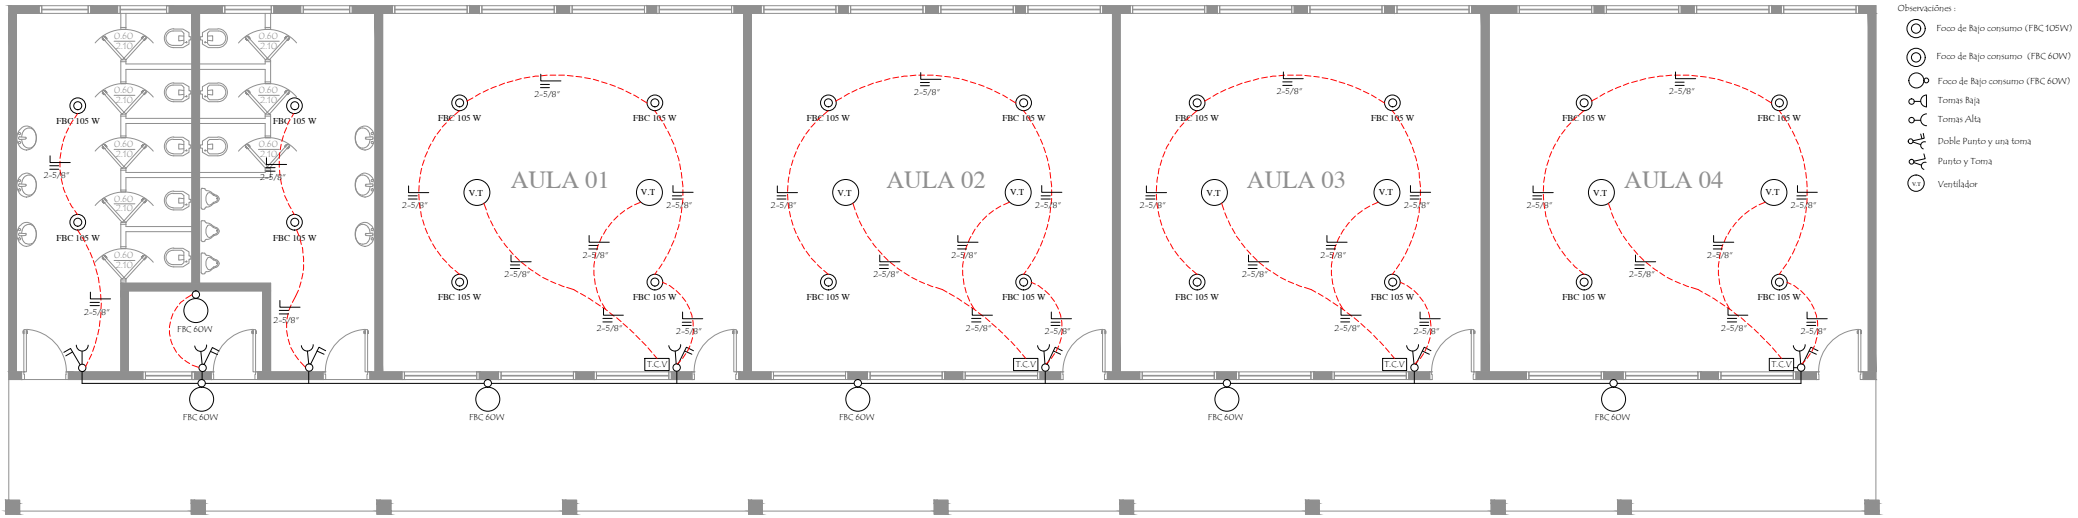

Esquema Electrico de Artefactos

ESC: ——————————1_75

MUNICIPALIDAD DE SAN COSME Y DAMIAN

ESCUELA BÁSICA Nº 2584 VIRGEN DEL ROSARIO

PROYECTO	REPARACION DE 1 BLOQUE DE 04 AULAS Y SSHH SEXADO.	
Esquema Electrica	Escala 1 / 75	05