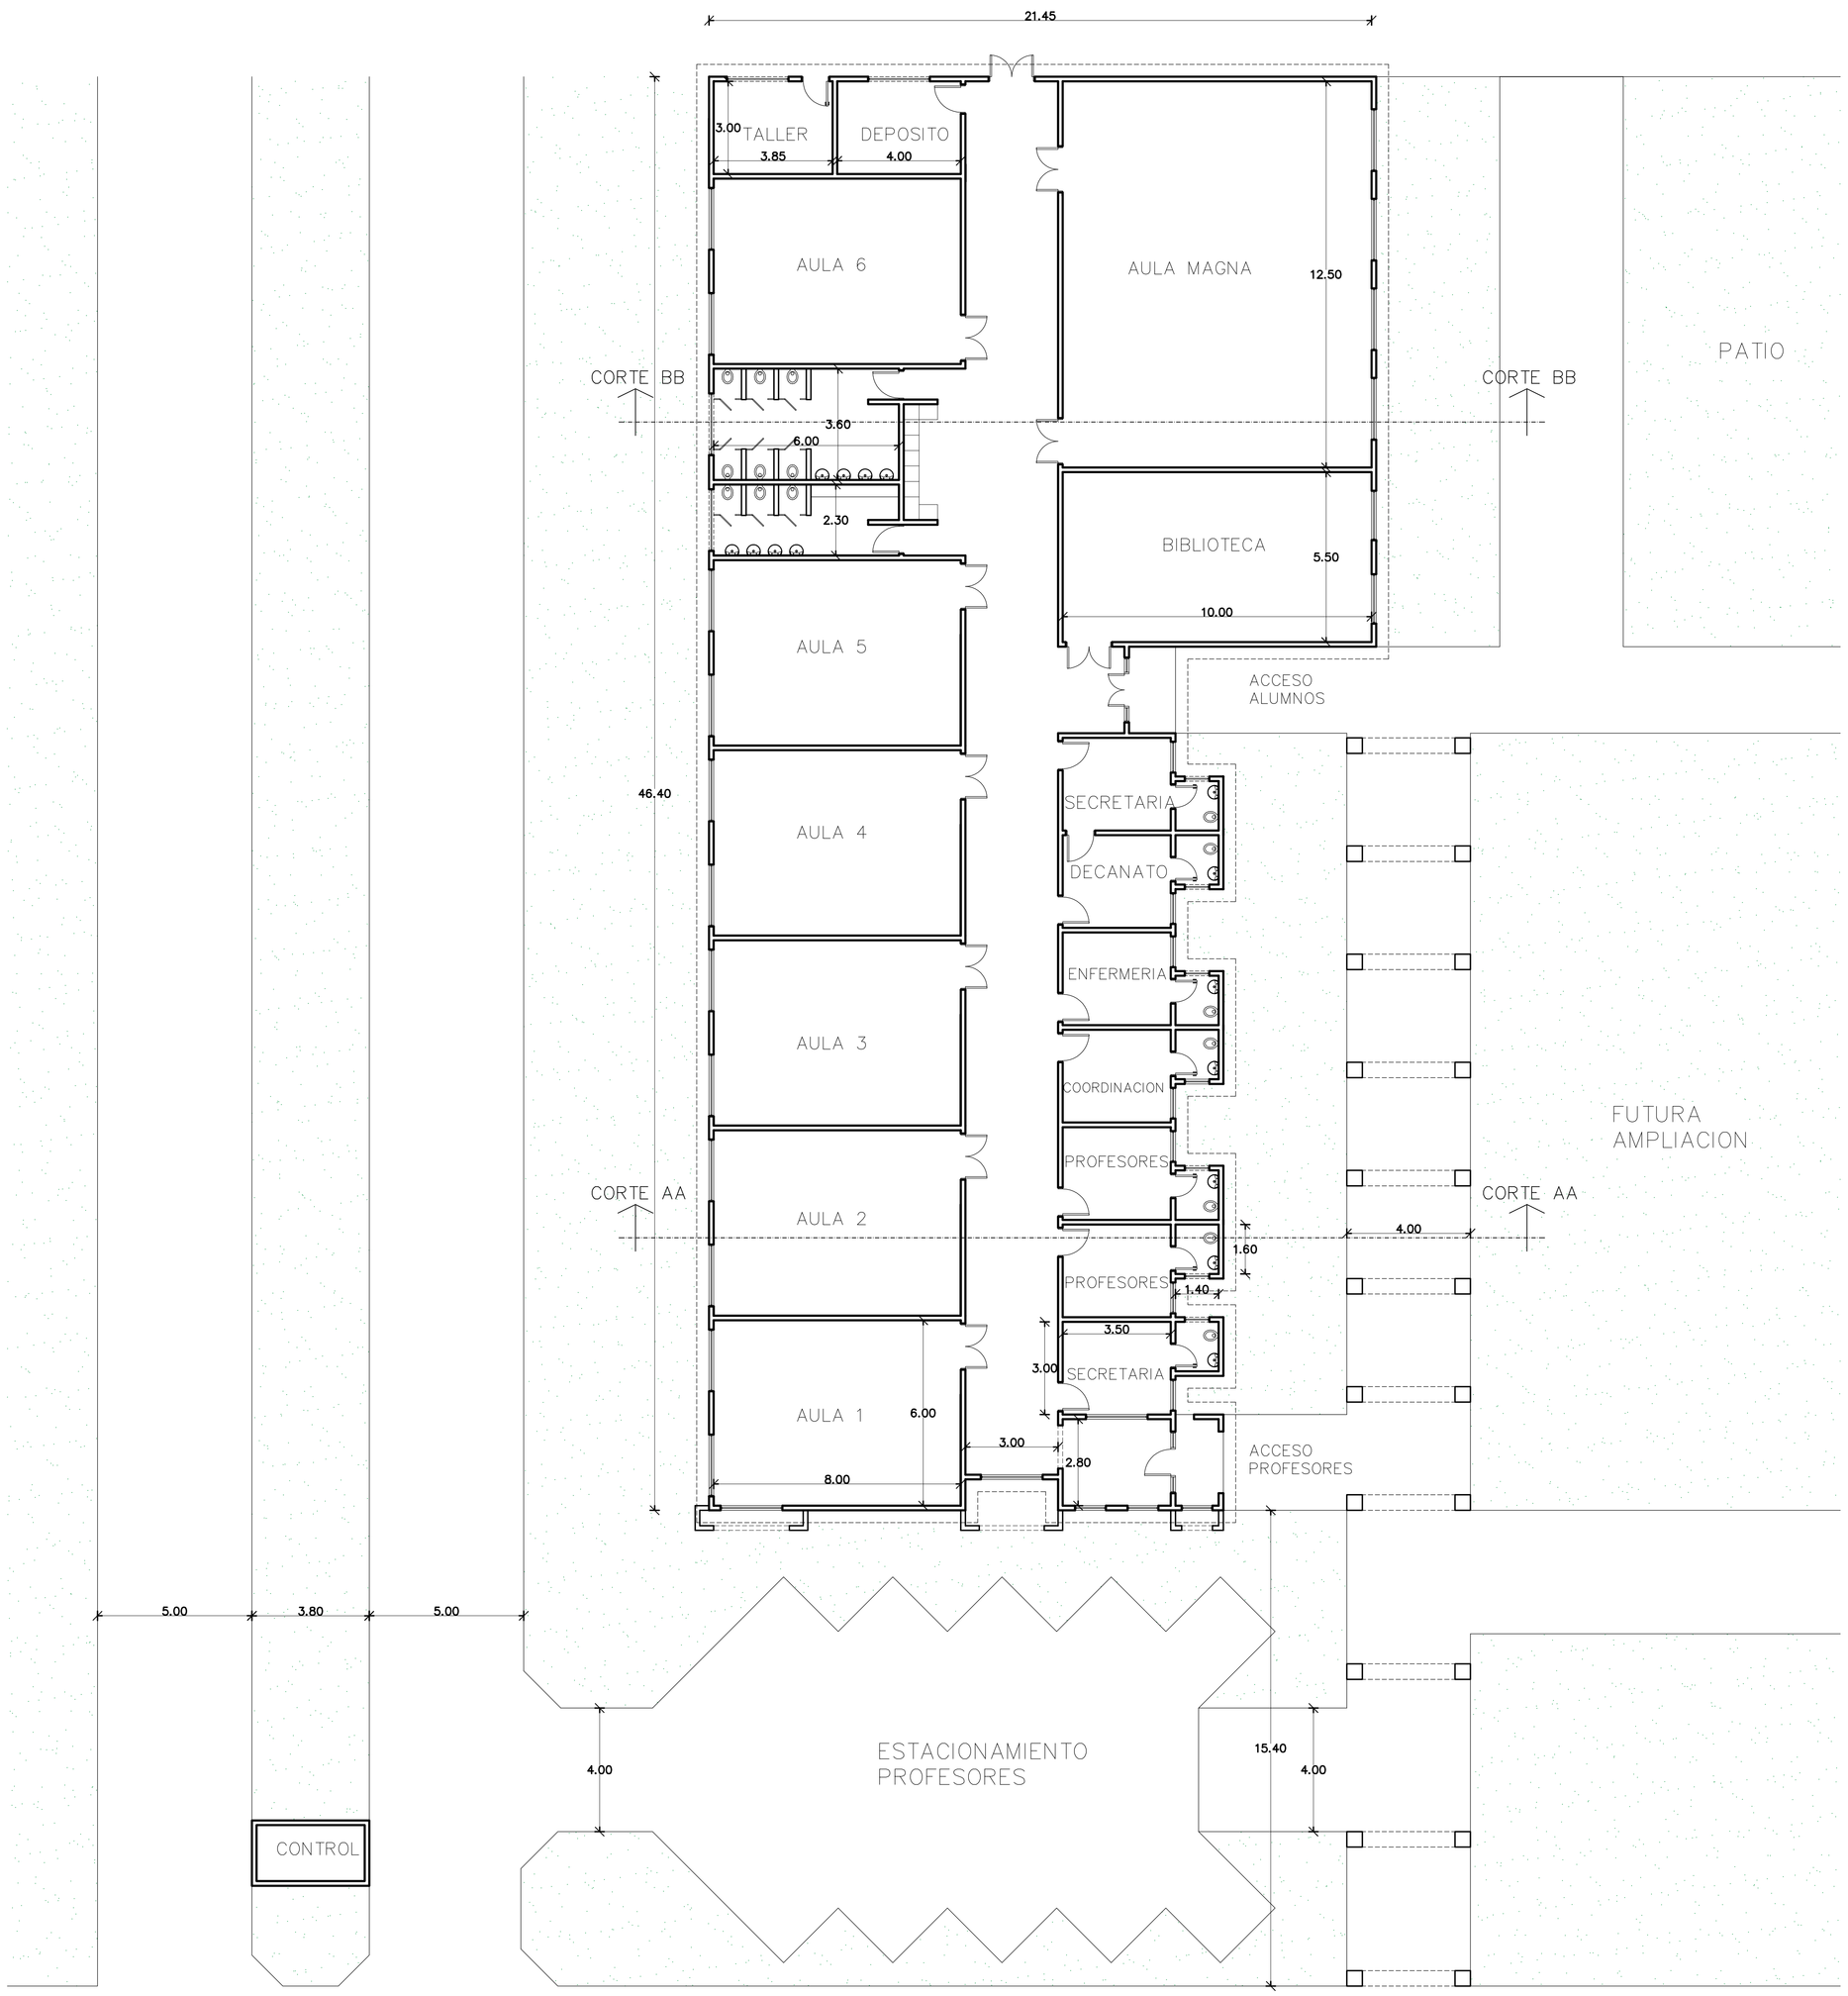

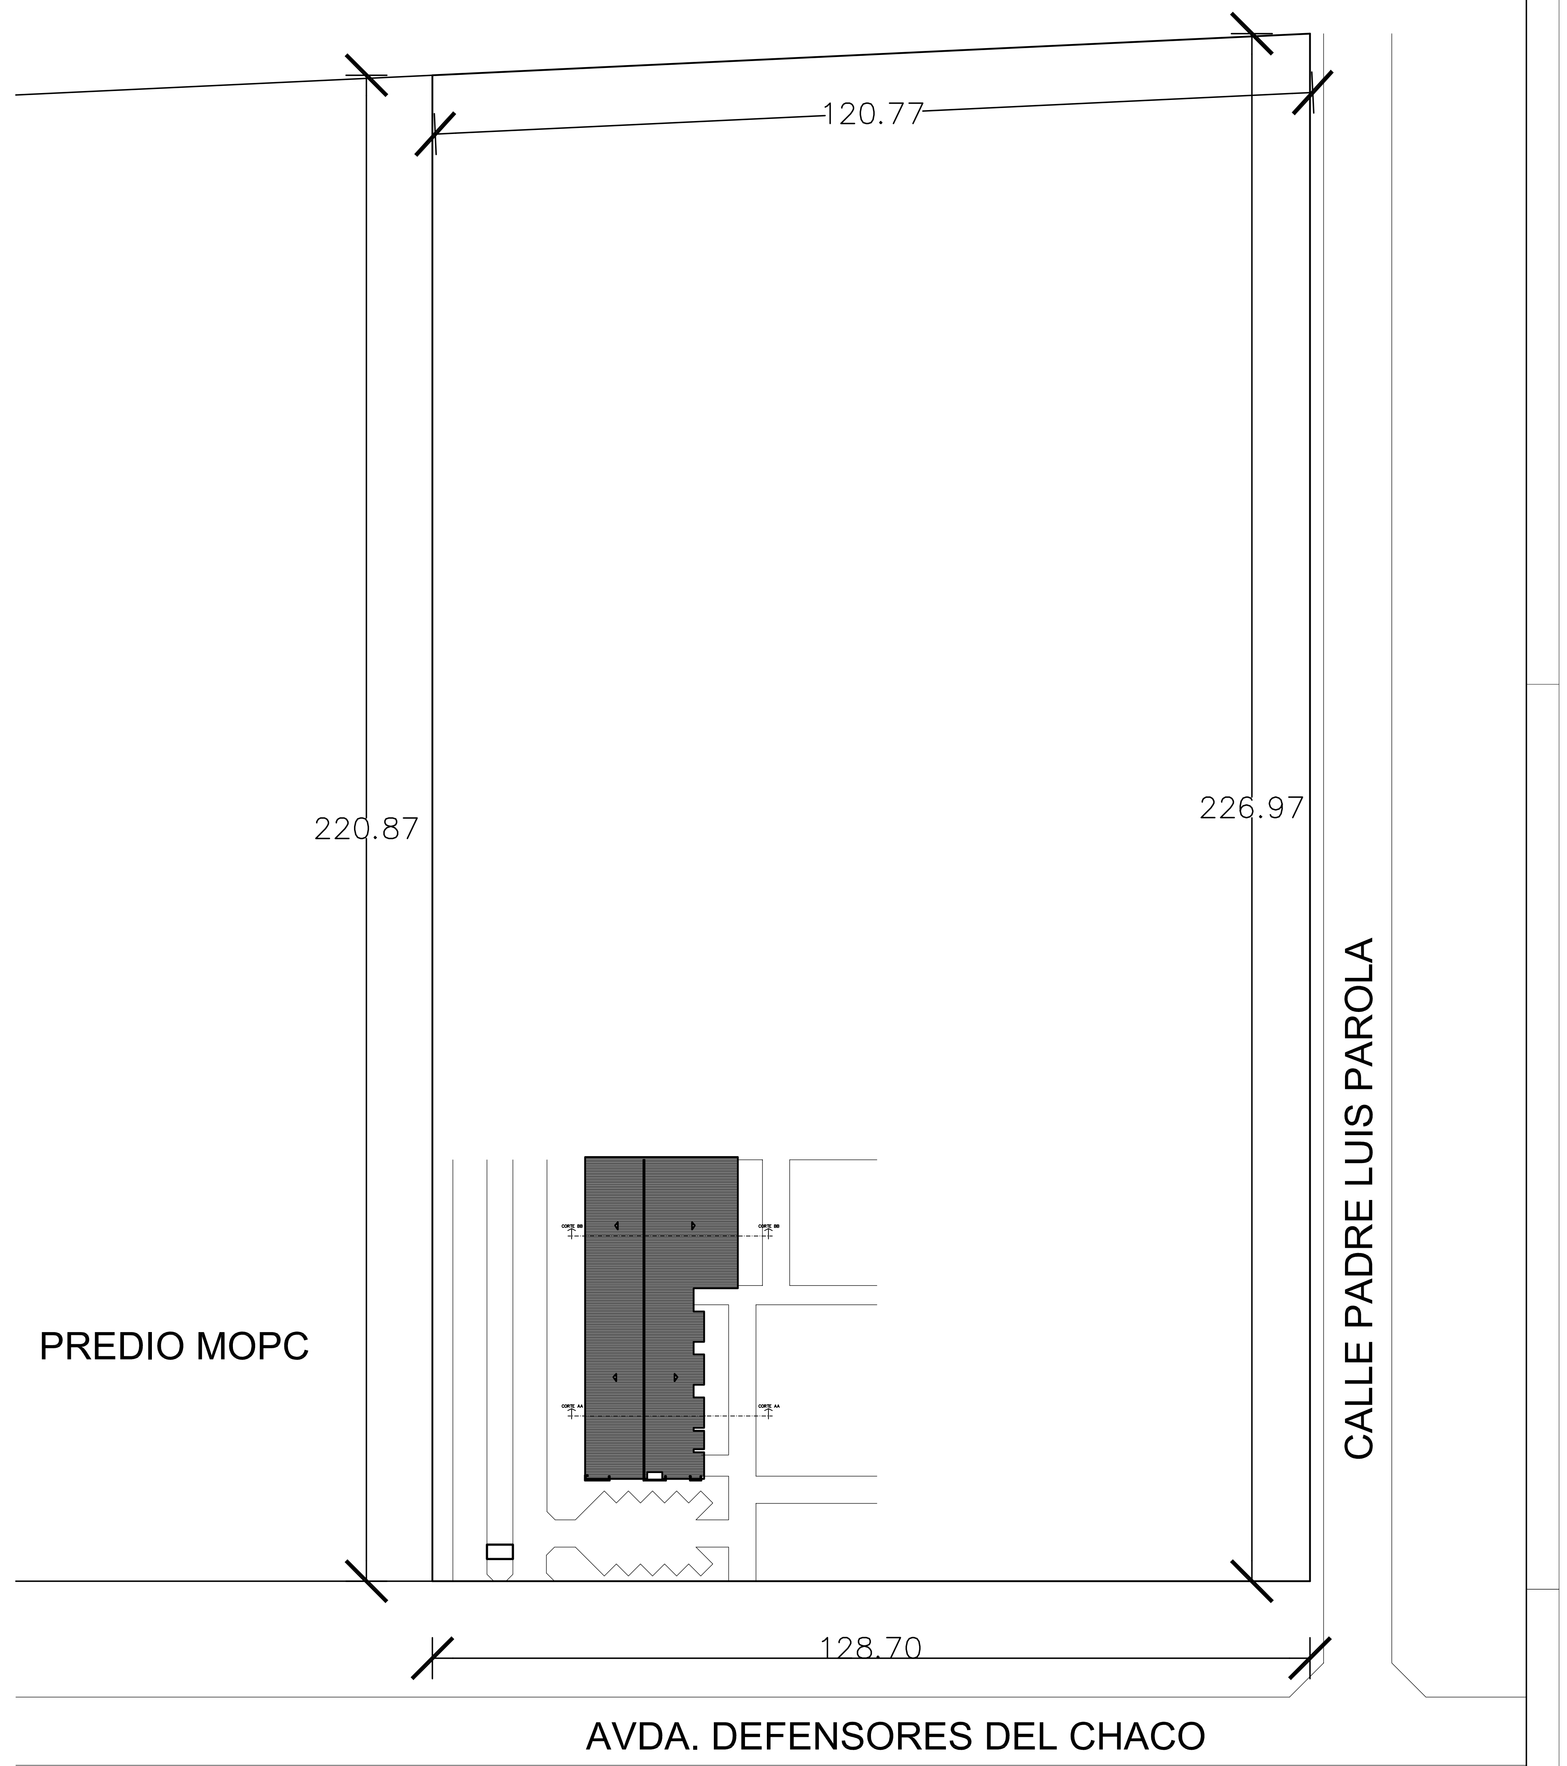

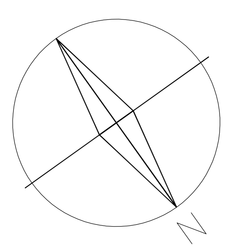

PLANTA DE UBICACION
ESC___1.500

PLANTA GENERAL
ESC___1.100

OBRA: CONSTRUCCION DE EDIFICIO UNIVERSITARIO	01
UBICACION: Avda. Defensores del Chaco, Campus Universitario, San Ignacio	
PROPIETARIO: Universidad Nacional de Pilar	
DOMICILIO: Calle Mello c/ Iturbe, Pilar, Ñeembucú	
PROFESIONAL: Arq. María Riquelme	Reg. Prof.: 2478
DOMICILIO: Mcal. Lopez esq. Tte. Mendoza, Pilar	
CTA. CTE. CTRAL.: 24-0247-03	Sup. terreno: 2 Has. 7115 m²
Sup. Const.: m²	Sup. a construir: 842,30 m²
PROPIETARIO	PROFESIONAL