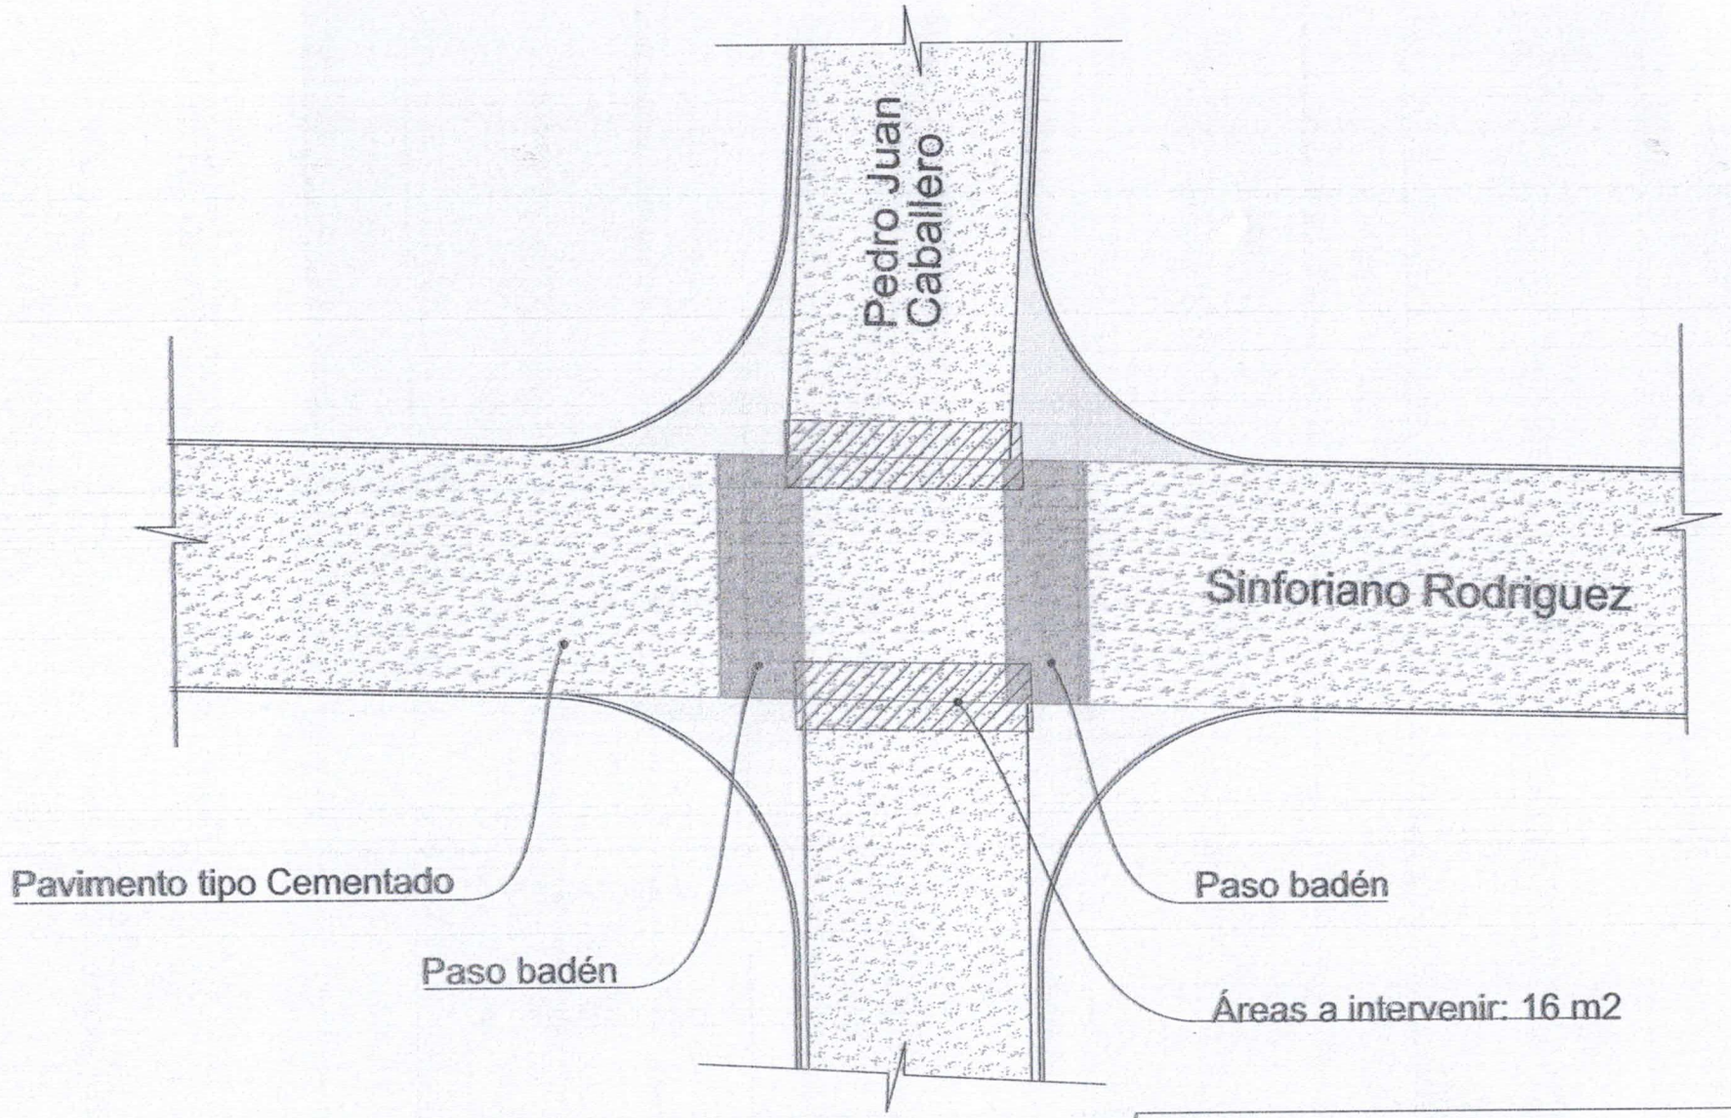

INTERVENCIÓN EN PAVIMENTO	
UBICACION: Pedro Juan Caballero esq. Sinforiano Rodriguez -CARAPEGUA	PLANO N°:
REPARACIÓN GENERAL DE PAVIMENTO CEMENTADO Y PASO BADÉN	4
MUNICIPALIDAD DE CARAPEGUA	

Arq. Lorena Duarte O.
Elaboración, Fiscalización
y Ejecución de Obras
Pat. Prof. Nat. Prof. N° 95.606
RUC: 5.056.655 - 5

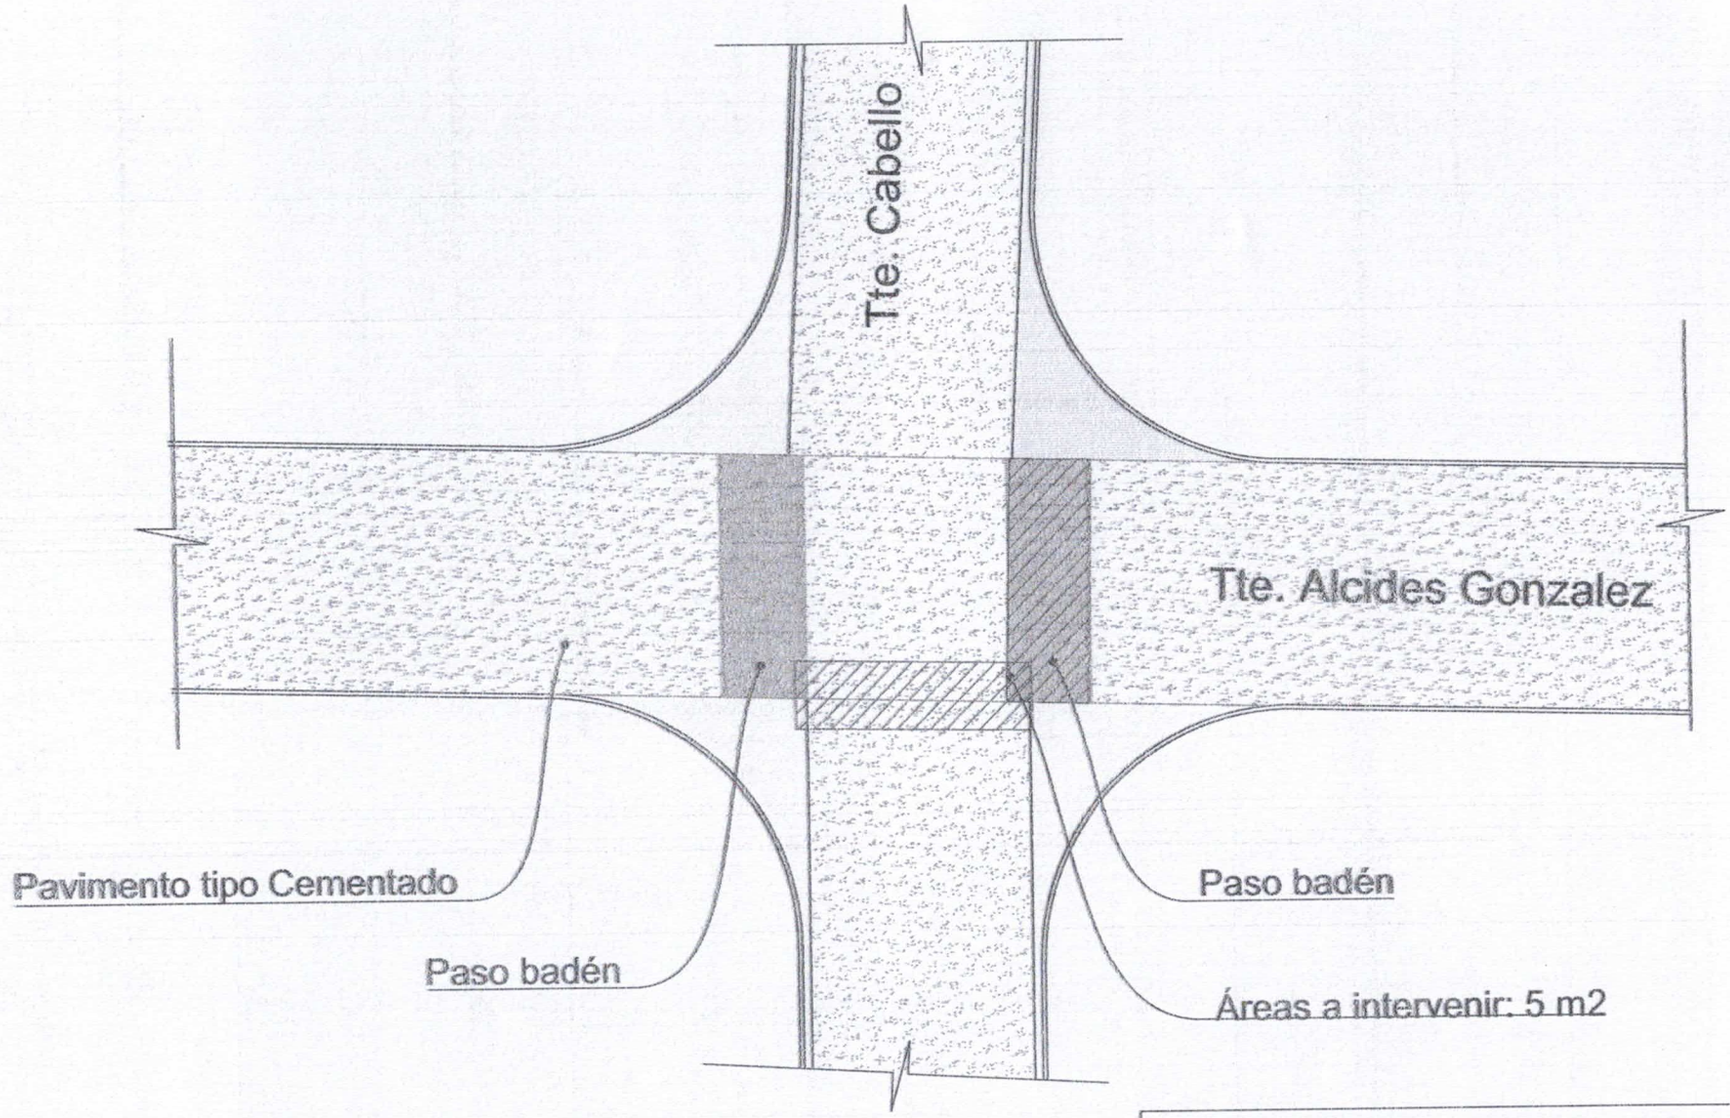

INTERVENCIÓN EN PAVIMENTO	
UBICACION: Tte. Cabello esq. Tte. Alcides Gonzalez -CARAPEGUA	PLANO N°:
REPARACIÓN GENERAL DE PAVIMENTO CEMENTADO Y PASO BADÉN	5
MUNICIPALIDAD DE CARAPEGUA	

Arq. Lorena Duarte O.
Elaboración, Fiscalización
y Ejecución de Obras
Pat. Prof. Pat. Prof. Nº 95.606
RUC: 5.056.655 - 5

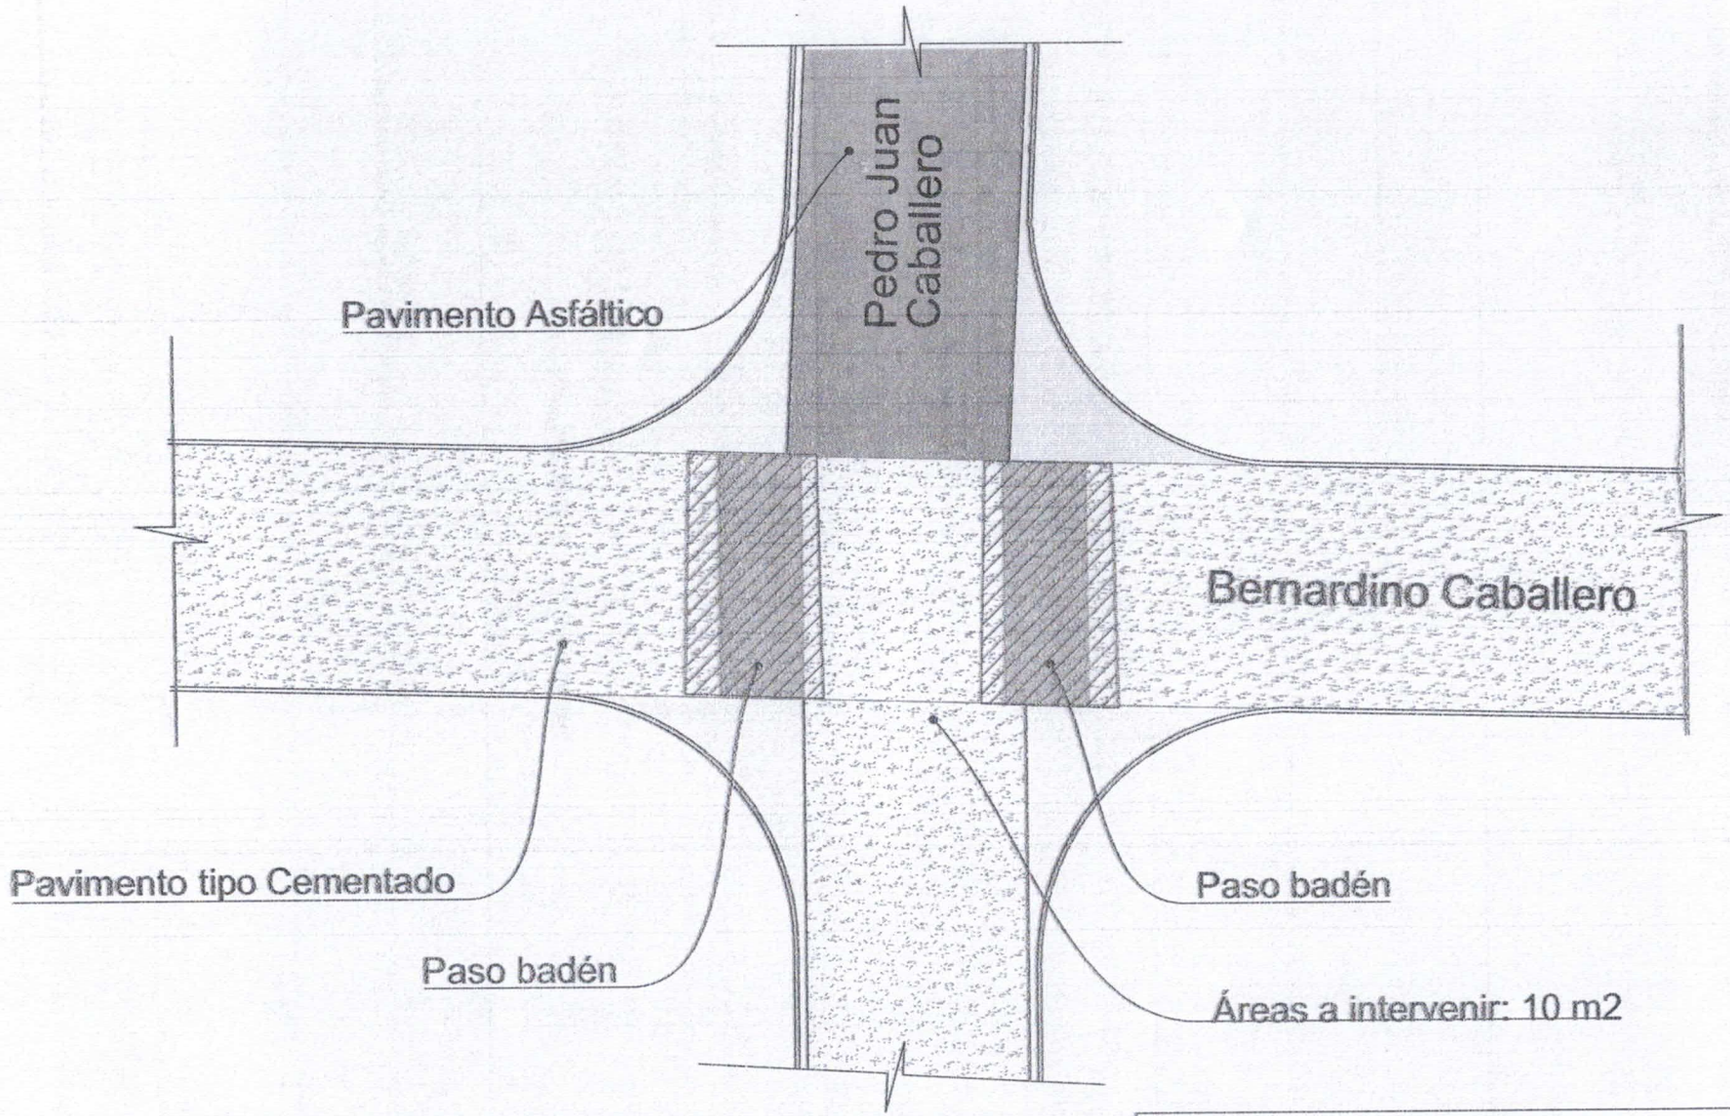

INTERVENCIÓN EN PAVIMENTO	
UBICACION: Calle Bernardino Caballero esq. Pedro Juan Caballero -CARAPEGUA	PLANO N°:
REPARACIÓN GENERAL DE PAVIMENTO CEMENTADO Y PASO BADÉN	3
MUNICIPALIDAD DE CARAPEGUA	

Arq. Lorena Duarte O.
Elaboración, Fiscalización
y Ejecución de Obras
Pat. Prof. Pat. Prof. Nº 95.606
RUC: 5.056.655 - 5

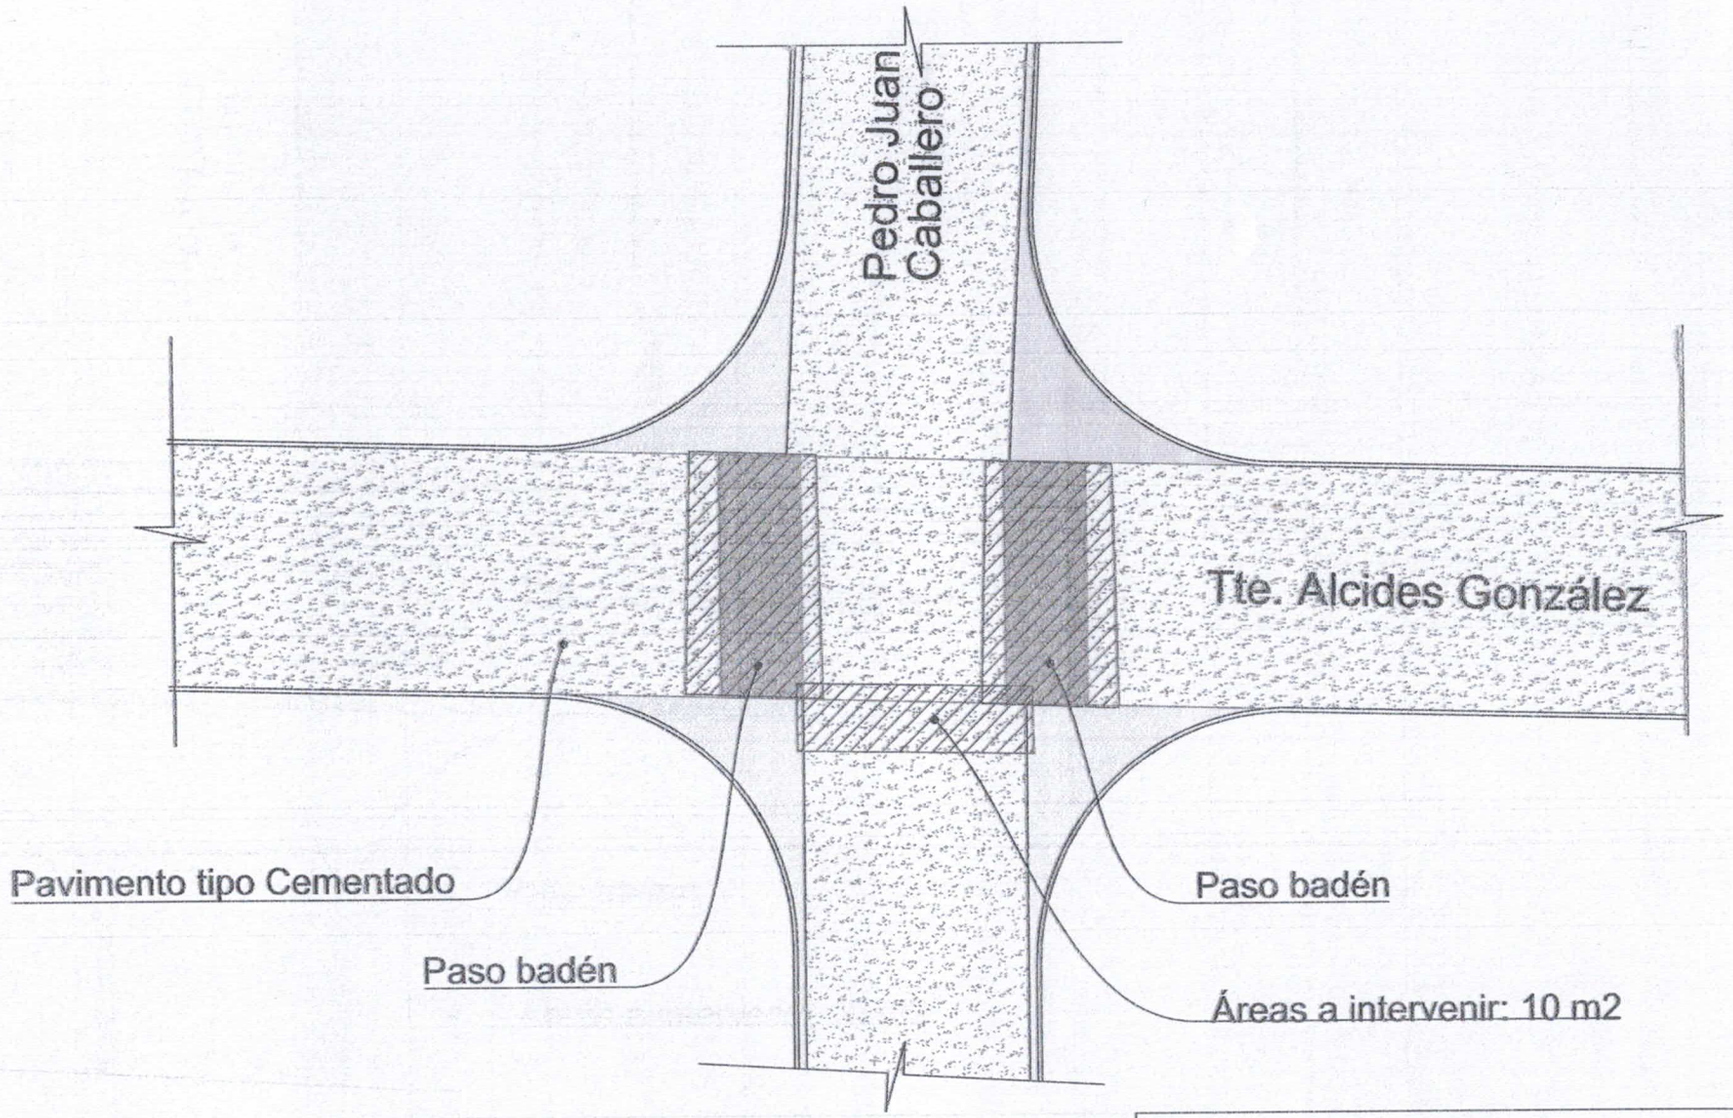

INTERVENCIÓN EN PAVIMENTO	
UBICACION: Calle Tte. Alcides González esq. Pedro Juan Caballero -CARAPEGUA	PLANO N°:
REPARACIÓN GENERAL DE PAVIMENTO CEMENTADO Y PASO BADÉN	2
MUNICIPALIDAD DE CARAPEGUA	

Arq. Lorena Duarte O.
Elaboración, Fiscalización
y Ejecución de Obras
Pat. Prof. Pat. Prof. Nº 95.606
RUC: 5.056.655 - 5

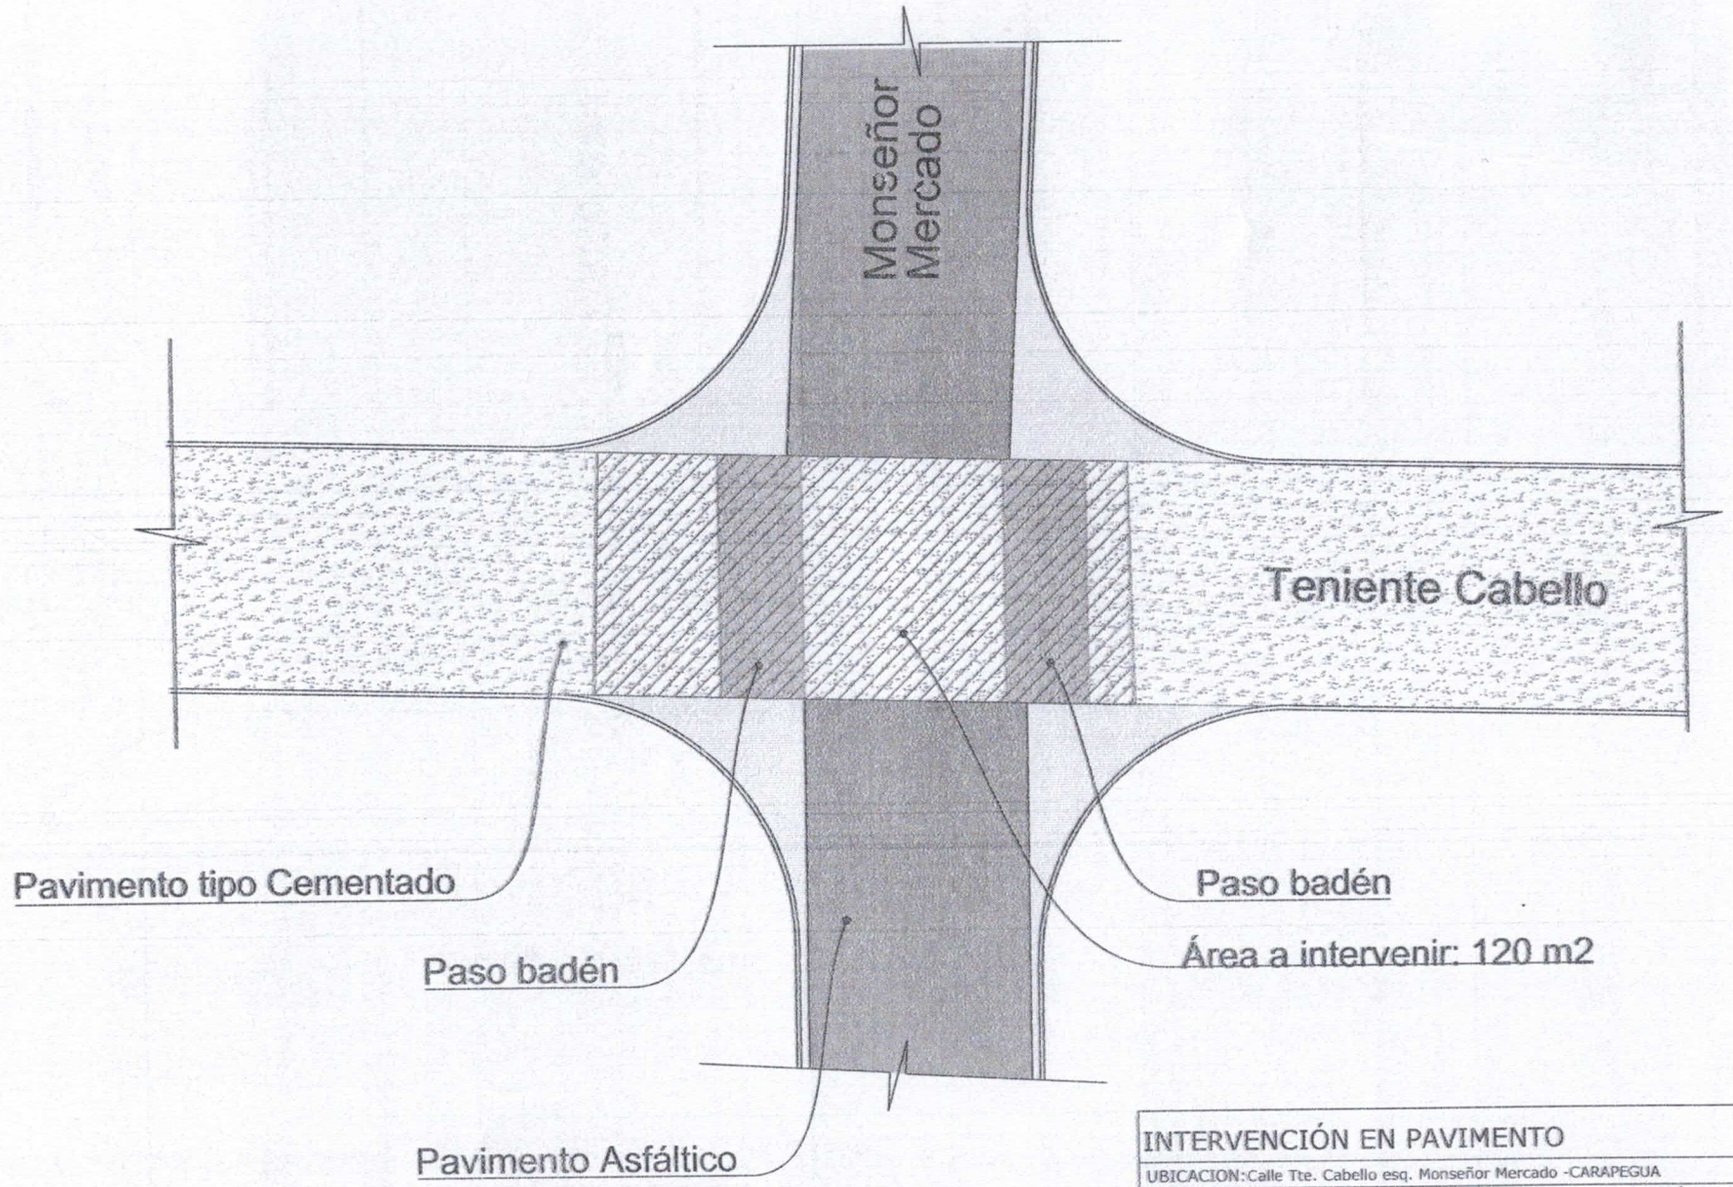

INTERVENCIÓN EN PAVIMENTO	
UBICACION:Calle Tte. Cabello esq. Monseñor Mercado -CARAPEGUA	PLANO N°:
REPARACIÓN GENERAL DE PAVIMENTO CEMENTADO Y PASO BADÉN	1
MUNICIPALIDAD DE CARAPEGUA	

Arq. Lorena Duarte O.