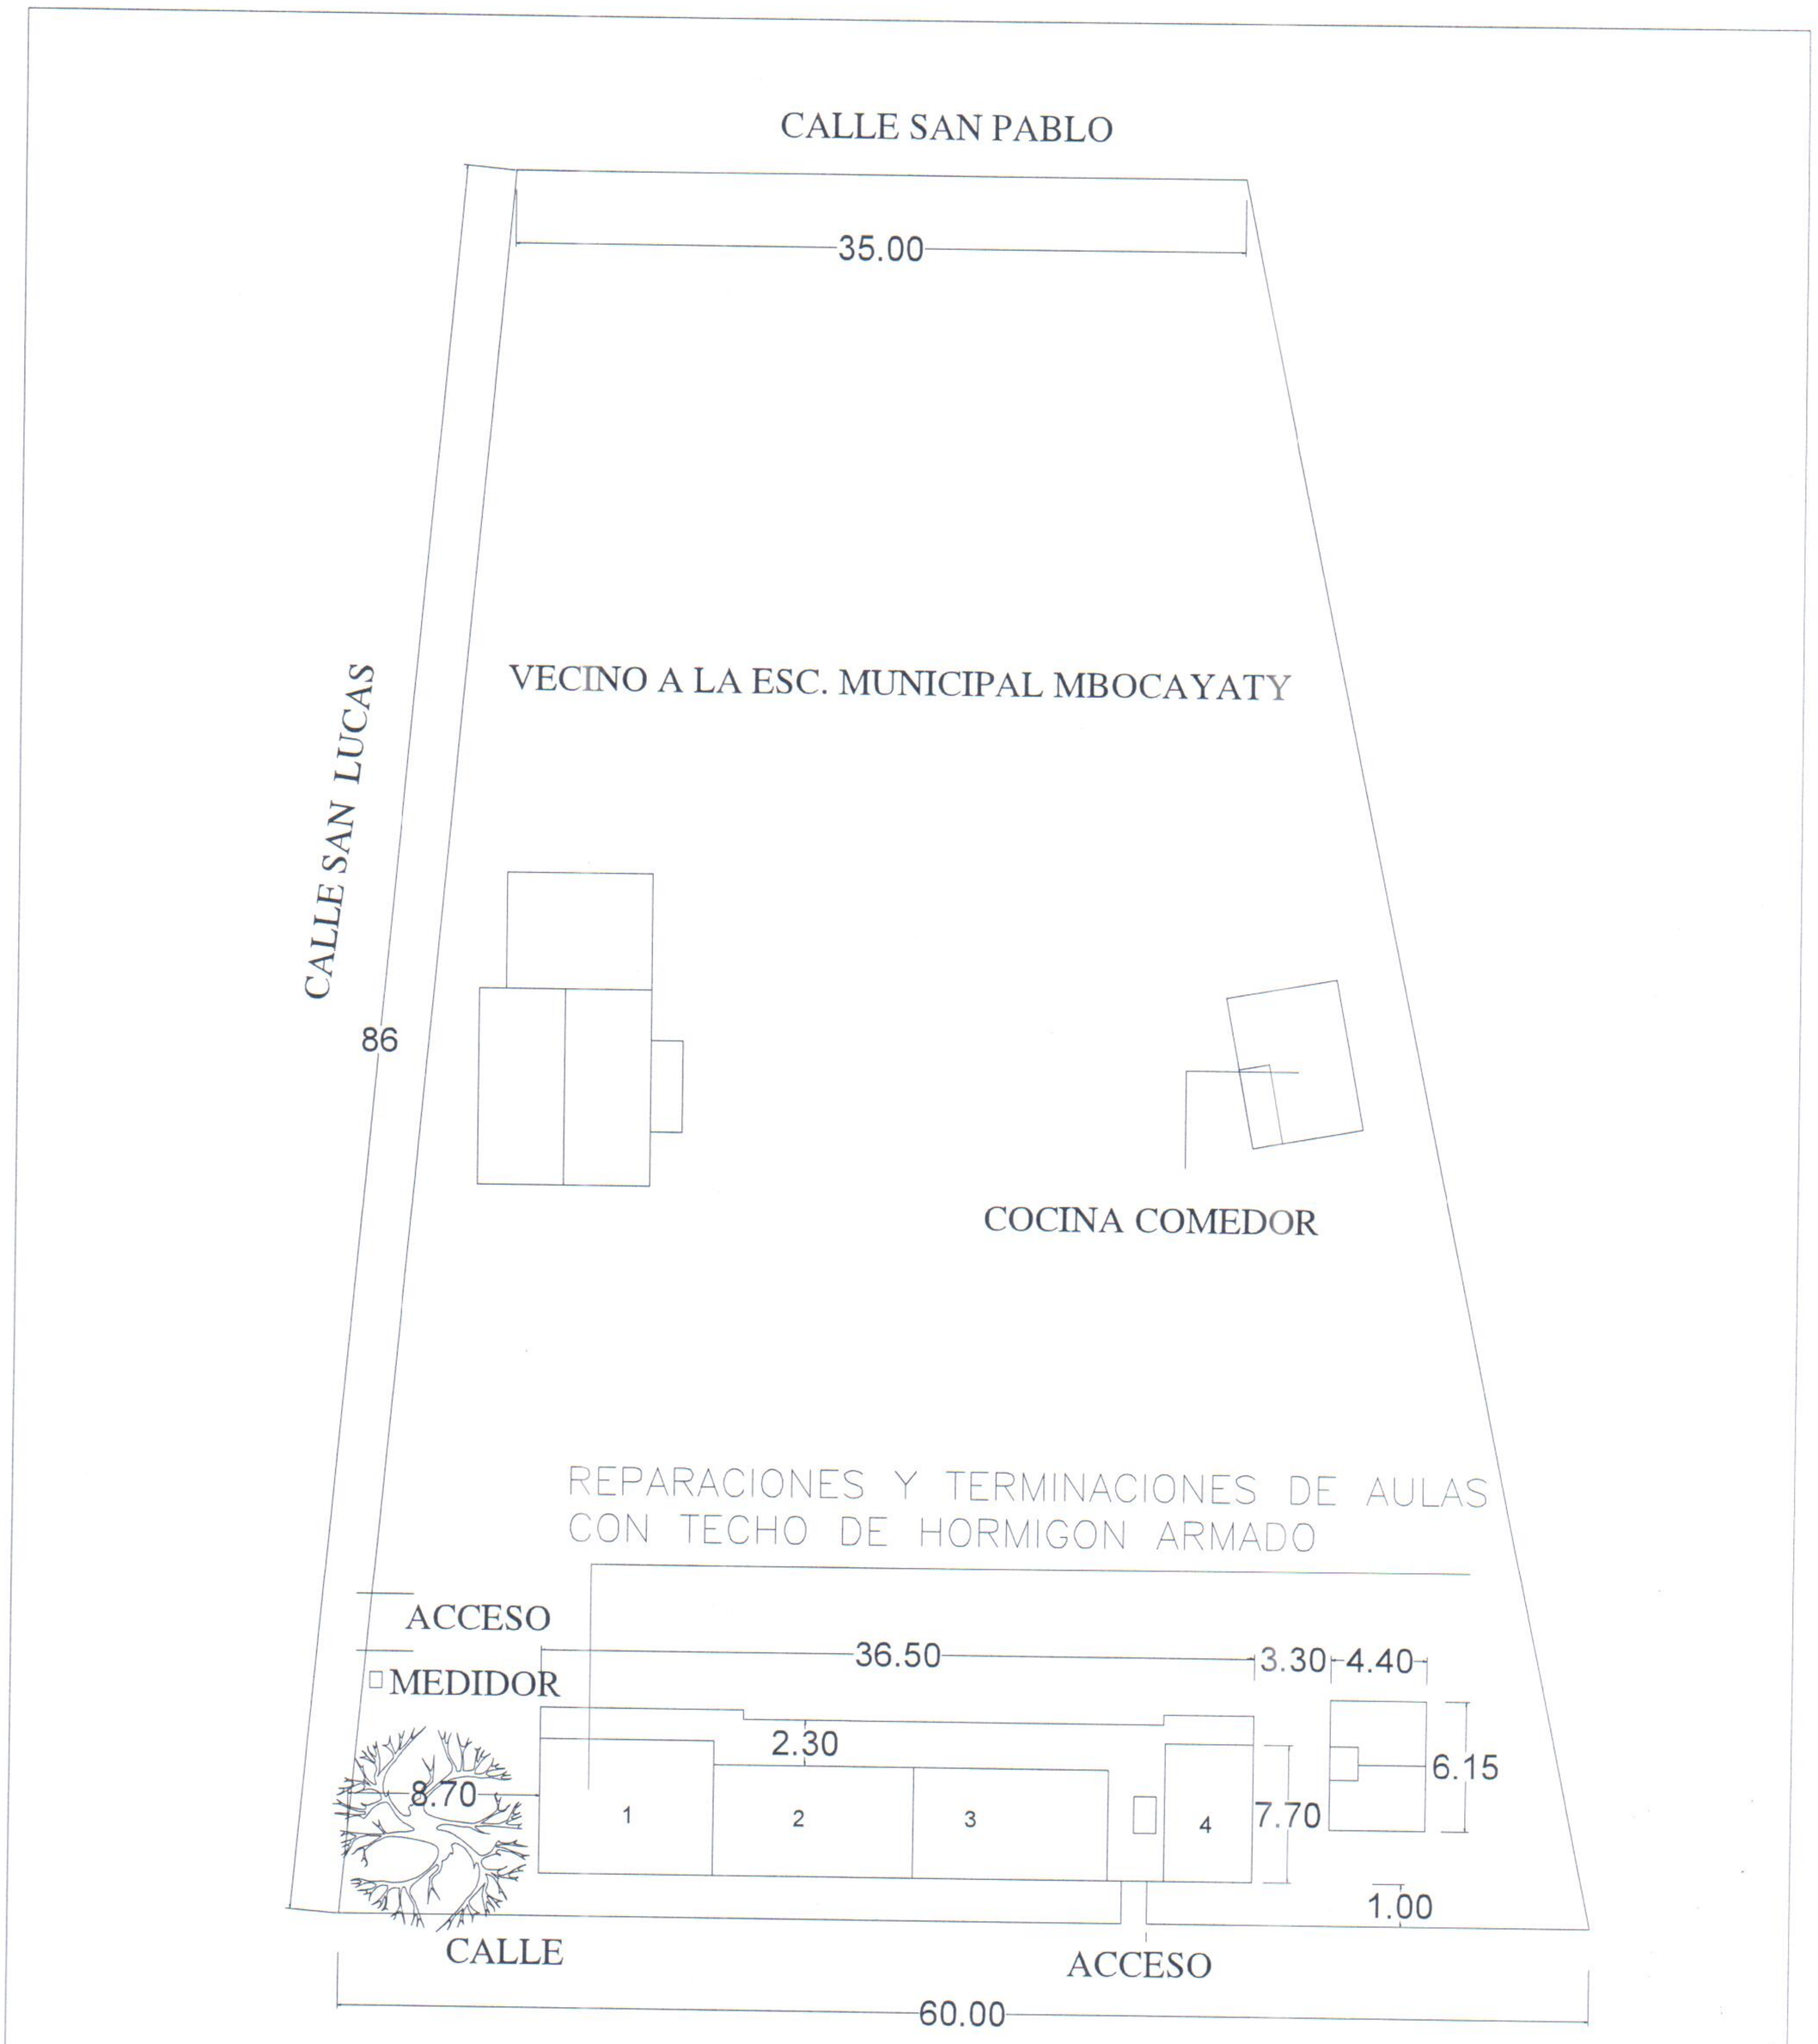

PLANTA DE UBICACION

ESC. 1:450

MUNICIPALIDAD DE VILLA ELISA
PROYECYO: REPARACIONES Y TERMINACIONES DE AULAS
PROFESIONAL: ARQ. BLANCA MOLINAS PAT.PROF.:
COLEGIO NACIONAL MBOCAYATY

Blanca Molinas
Arquitecta
M.P. N° 2673
Municipalidad de Villa Elisa
Dirección de U.O.C.

MUNICIPALIDAD DE VILLA ELISA

PROYECYO: REPARACIONES Y TERMINACION DE 4 AULAS. P.BAJA

PROFESIONAL: ARQ. BLANCA MOLINAS PAT.PROF.:

COLEGIO NACIONAL MBOCAYATY

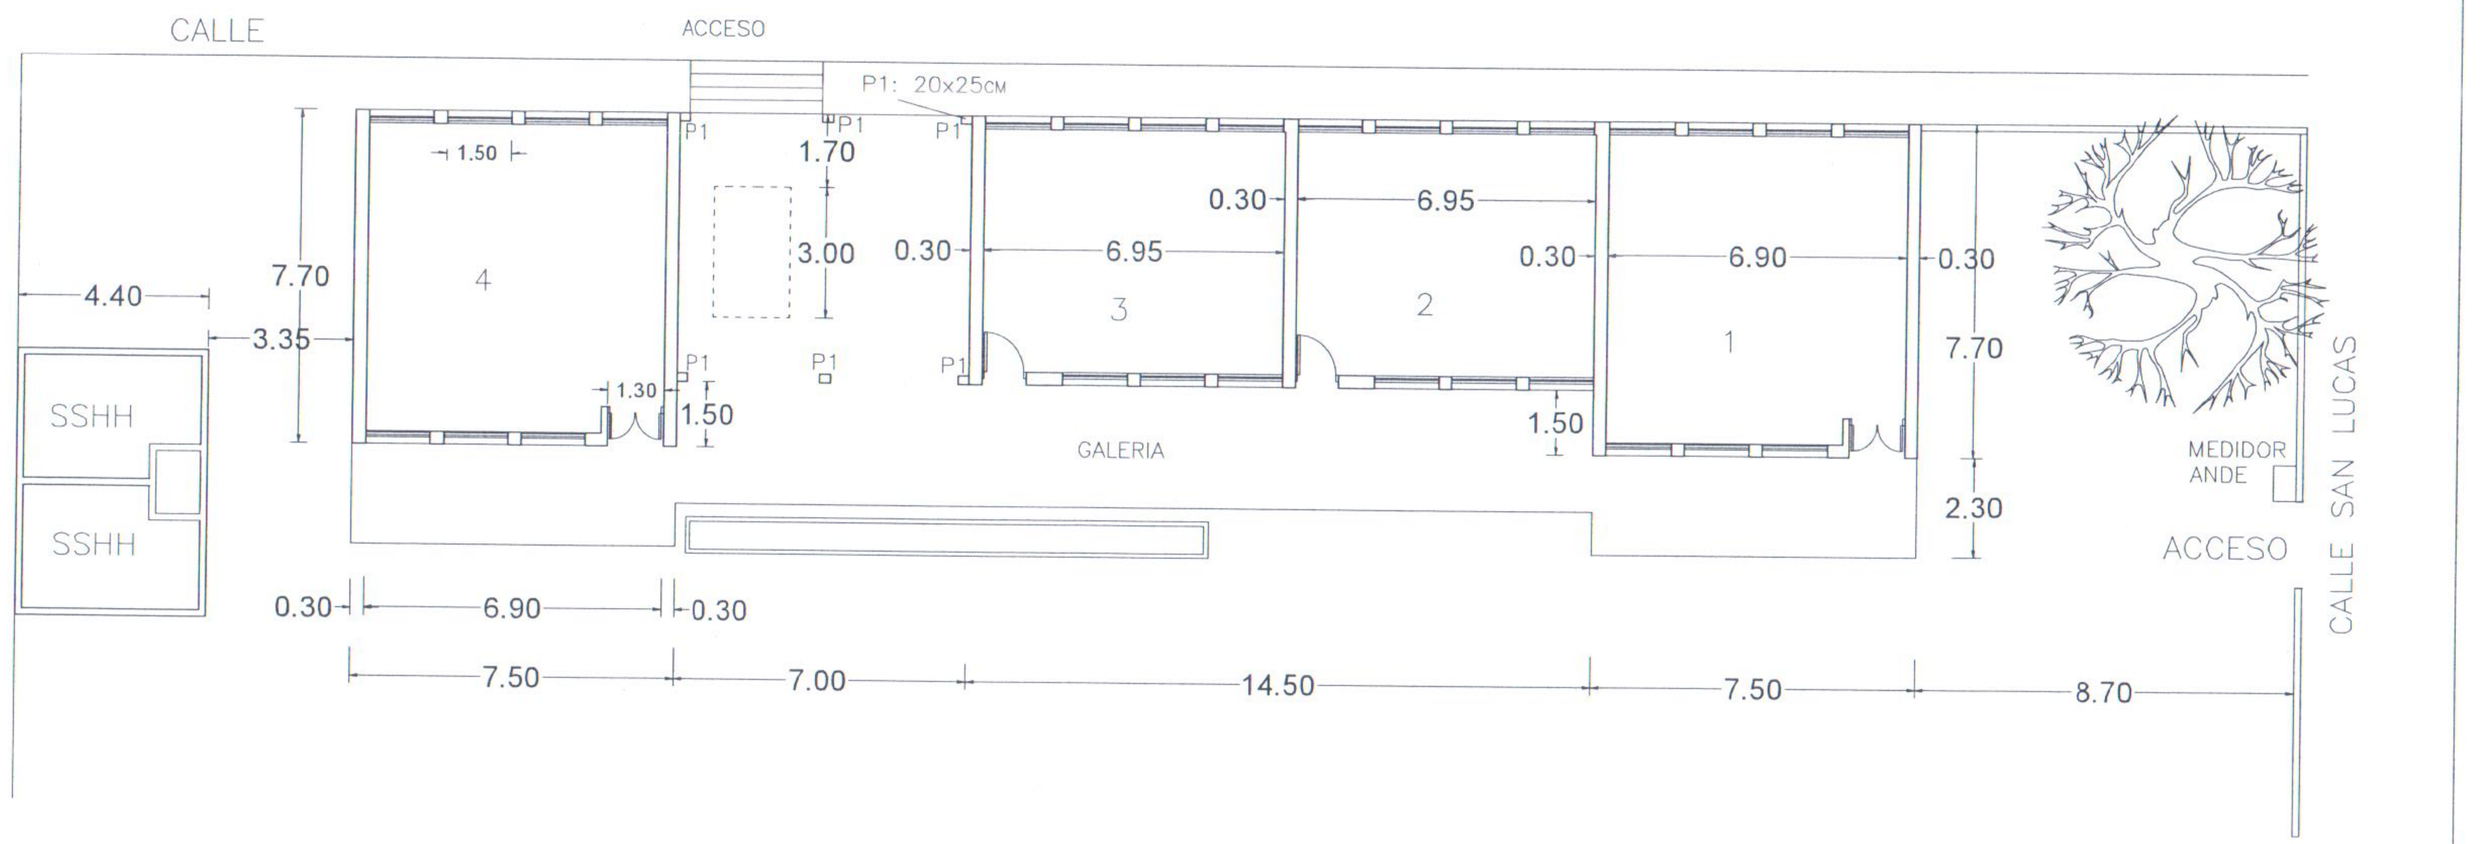

PLANTA ARQUITECTONICA

ESC. 1:250

Municipalidad de Villa Elisa
Dirección de O.O.P.P.