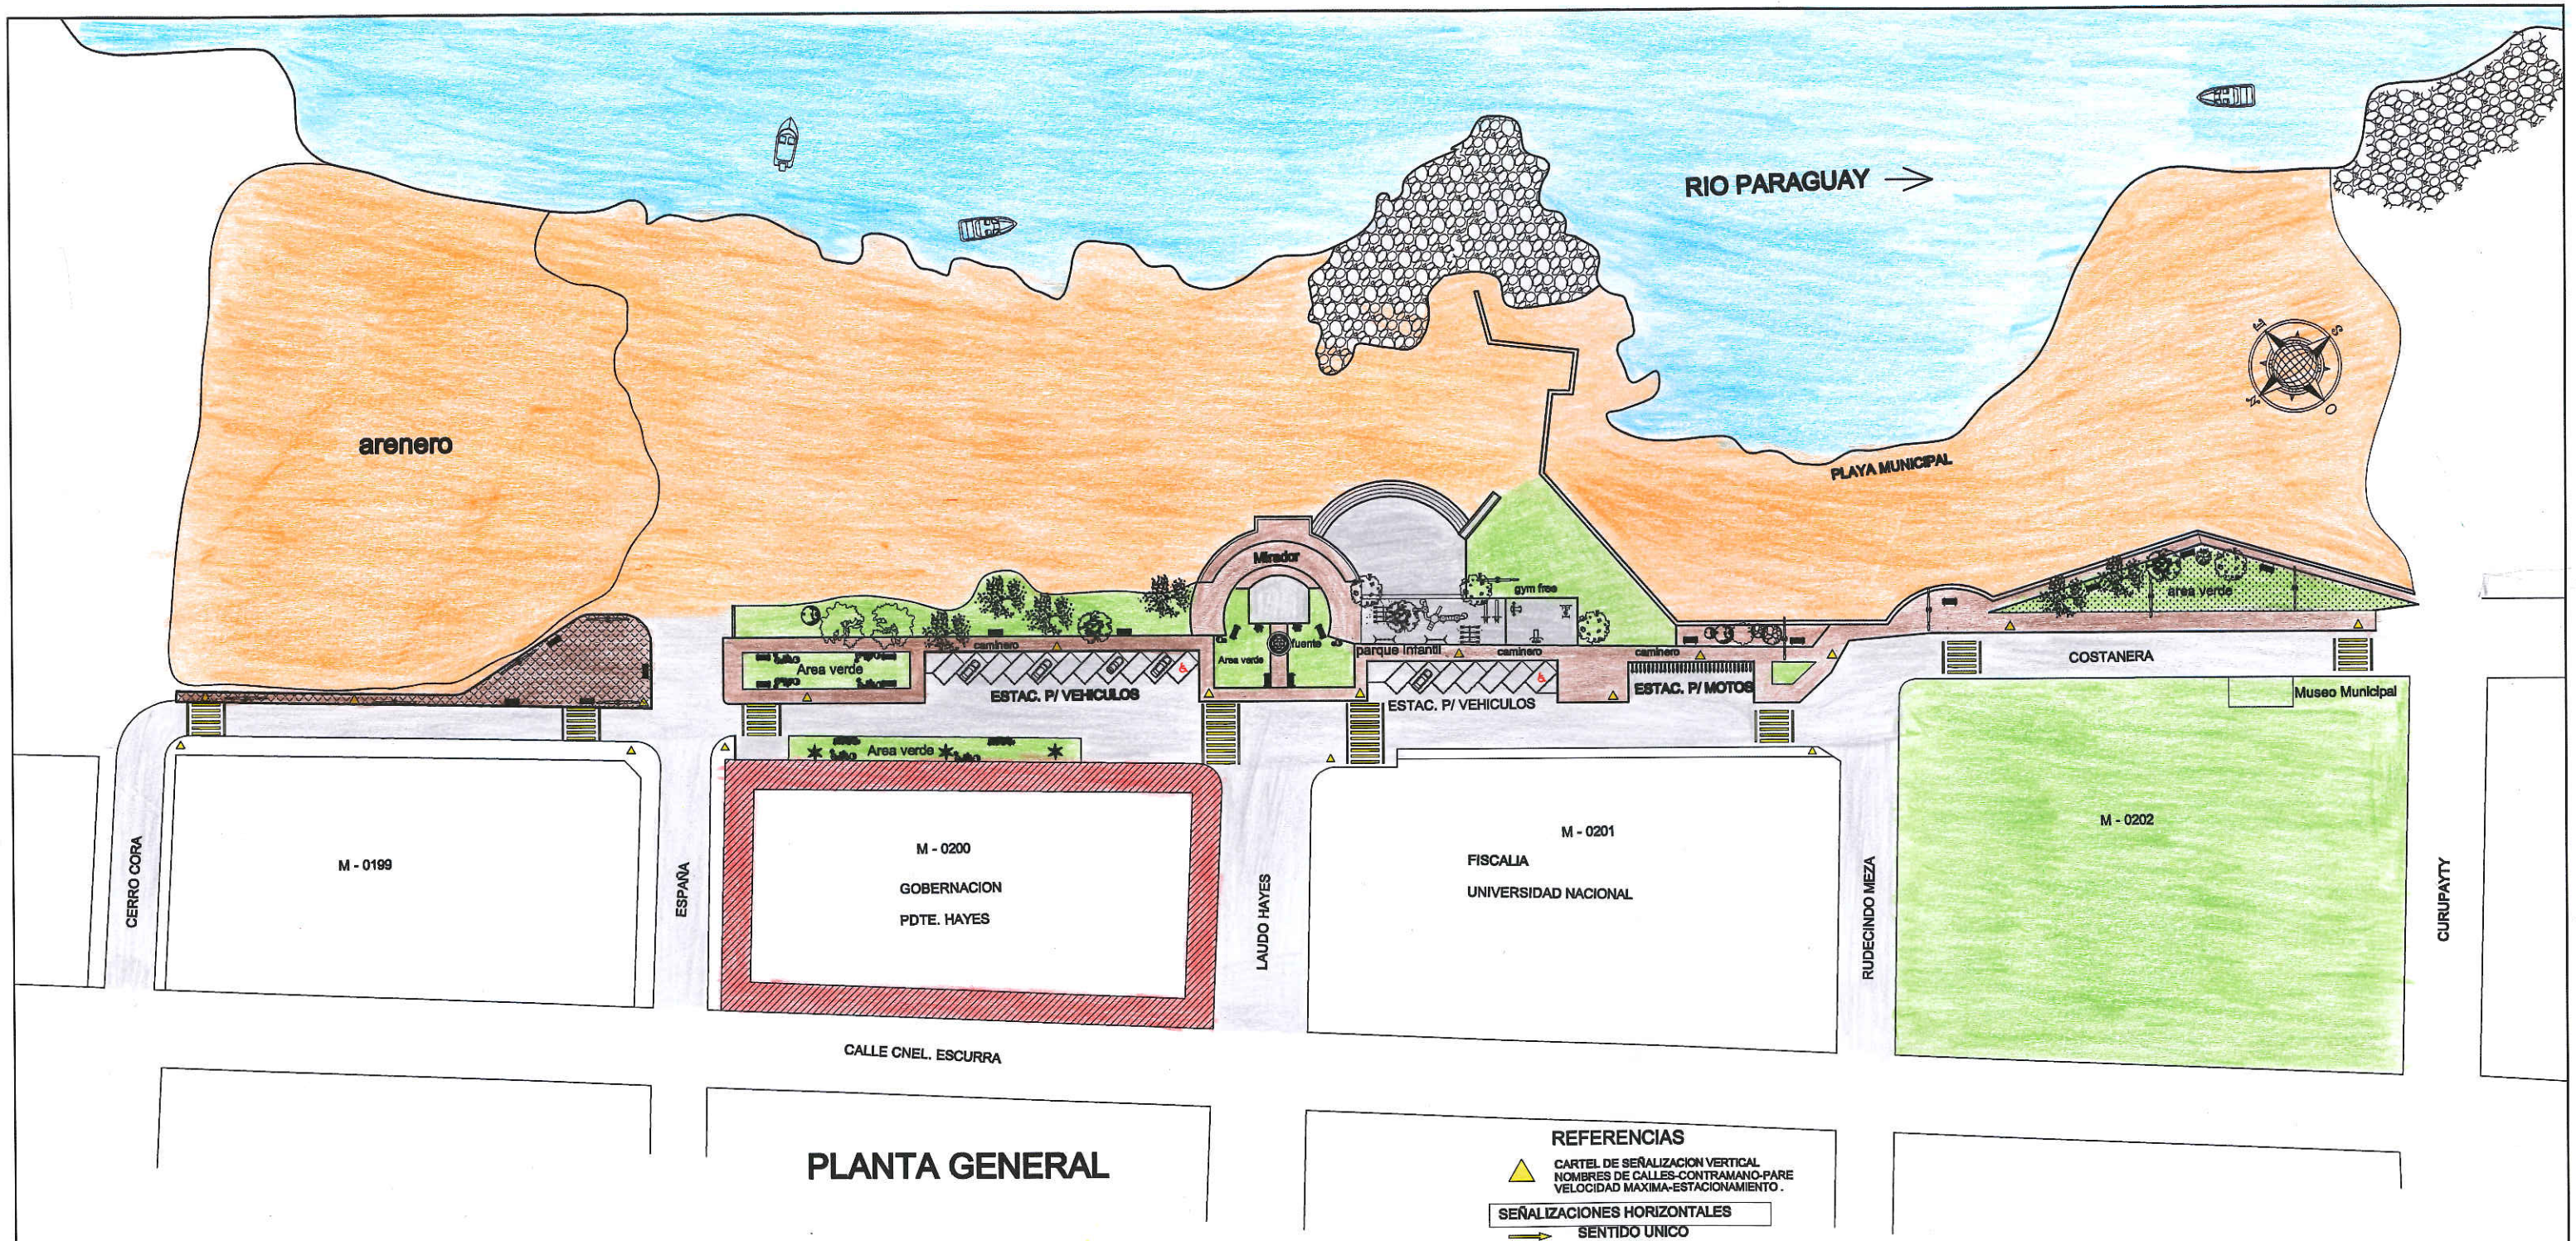

PLANTA GENERAL

REFERENCIAS

CARTEL DE SEÑALIZACION VERTICAL
NOMBRES DE CALLES-CONTRAMANO-PARE
VELOCIDAD MAXIMA-ESTACIONAMIENTO .

SEÑALIZACIONES HORIZONTALES

- SENTIDO UNICO
- DOBLE SENTIDO
- SENTIDO UNICO GIRO A LA DERECHA
- FRANJA PEATONAL

EQUIPAMIENTO URBANO

- BANCO
- ILUMINACION
- JUEGOS INFANTILES

MUNICIPALIDAD DE VILLA HAYES
DPTO. OBRAS CONSTRUCCION Y VIVIENDA
APROBADO
Permiso Nº: 46/14
Fecha: 05/09/14
Pago Nº: exonerado

PROYECTO : HERMOSEAMIENTO COSTANERA

GOBERNACION DE XV DEPARTAMENTO PDTE. HAYES

UBICACION: CALLE COSTANERA E/CERRO CORA Y RUDECINDO MEZA

DISEÑO : WALDEMAR ARIAS ARRIETA

PROFESIONAL

REPUBLICA DEL PARAGUAY
XV
GOBERNACION
GOBERNACION DEPARTAMENTO PRESIDENTE HAYES

REPUBLICA DEL PARAGUAY

XV

GOBERNACION

DEPARTAMENTO PRESIDENTE HAYES

PROYECTO FUENTE DE AGUA

MUNICIPALIDAD DE VILLA HAYES
VIENDA

Recibo Nº EXONERADO

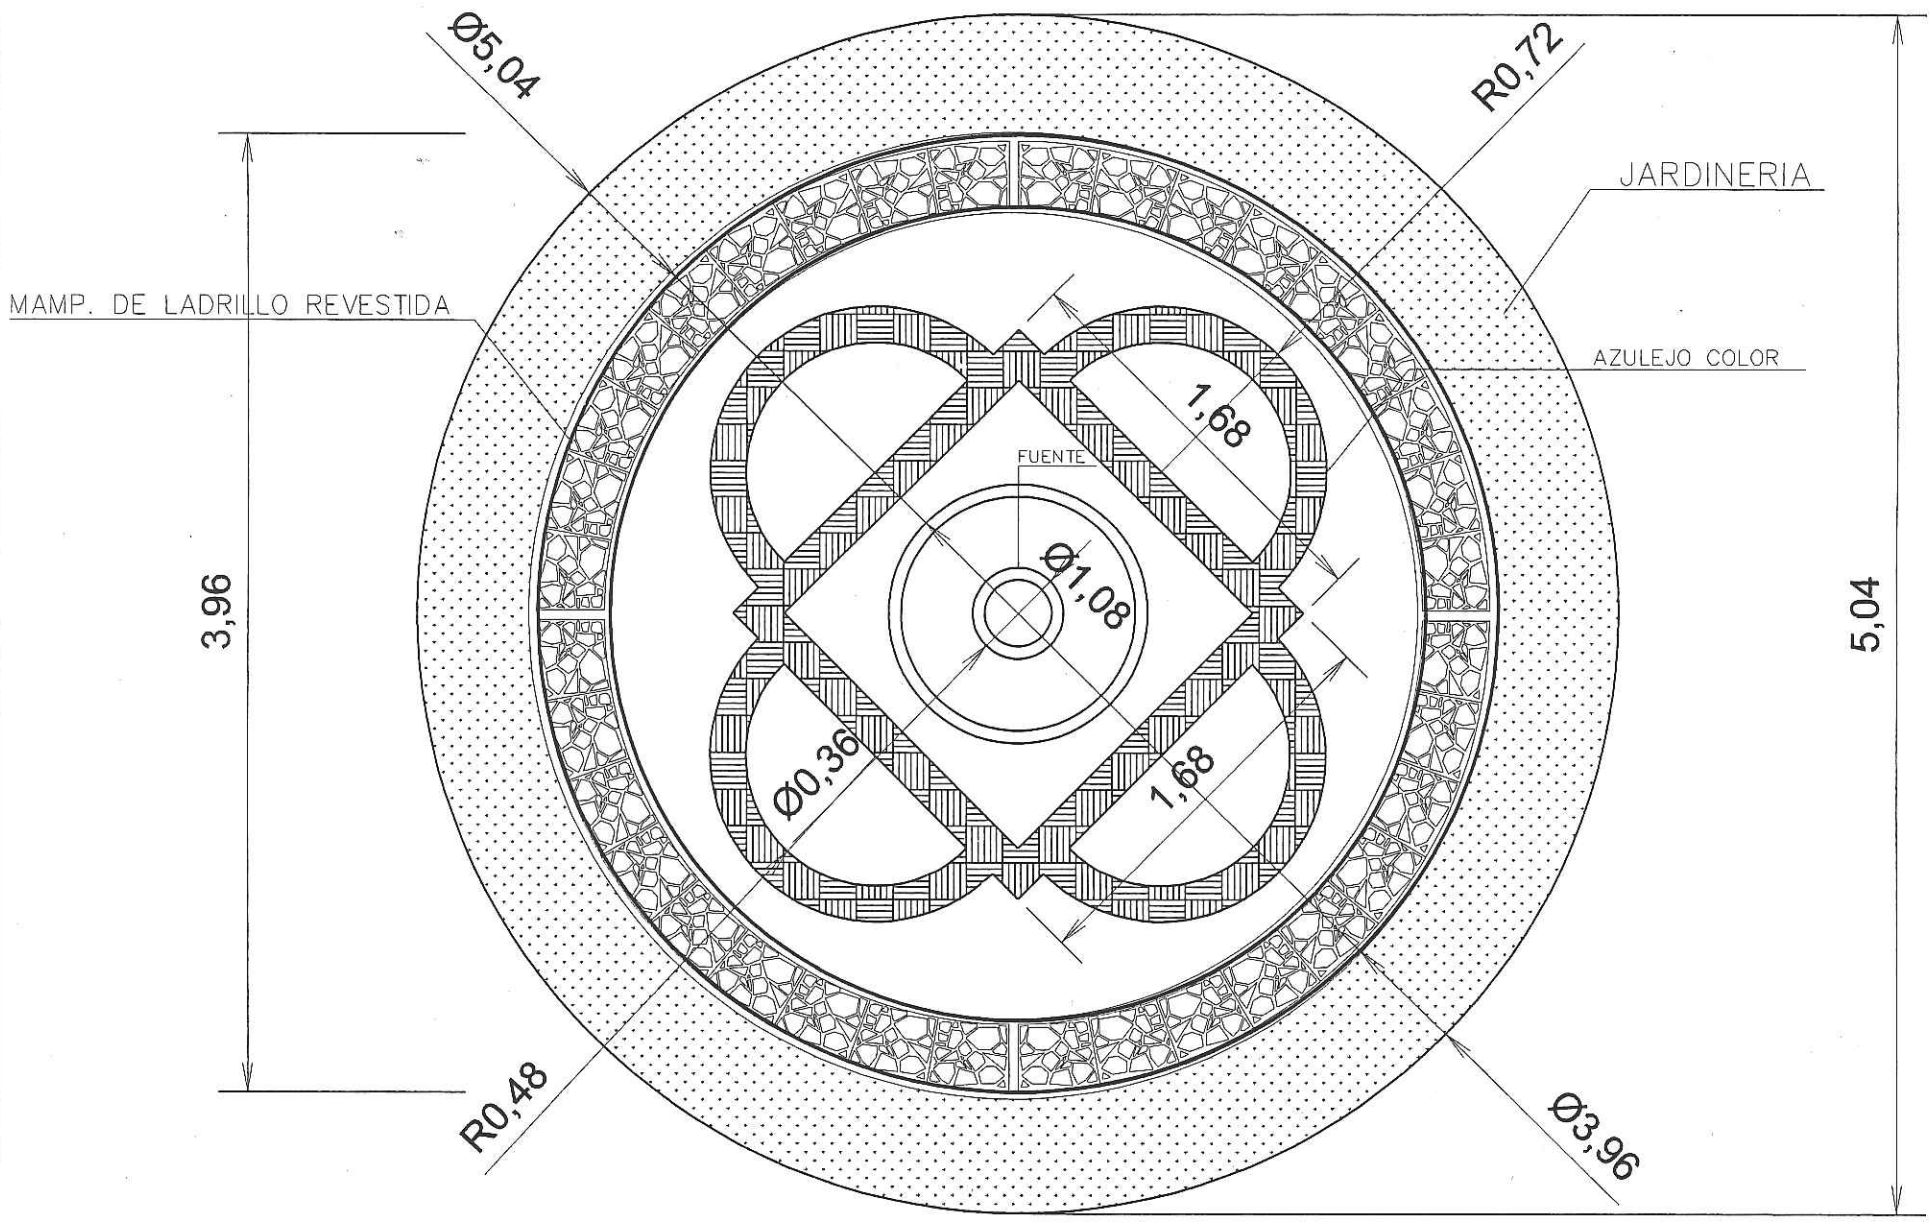

PLANTA ACOTADA

MUNICIPALIDAD DE VILLA HAYES
DIRECCION DE OBRAS Y VIVIENDA
EL PORVENIR
Permiso Nº: 46/14
Fecha: 05/09/14
Recibo Nº: exonerado
Firma:

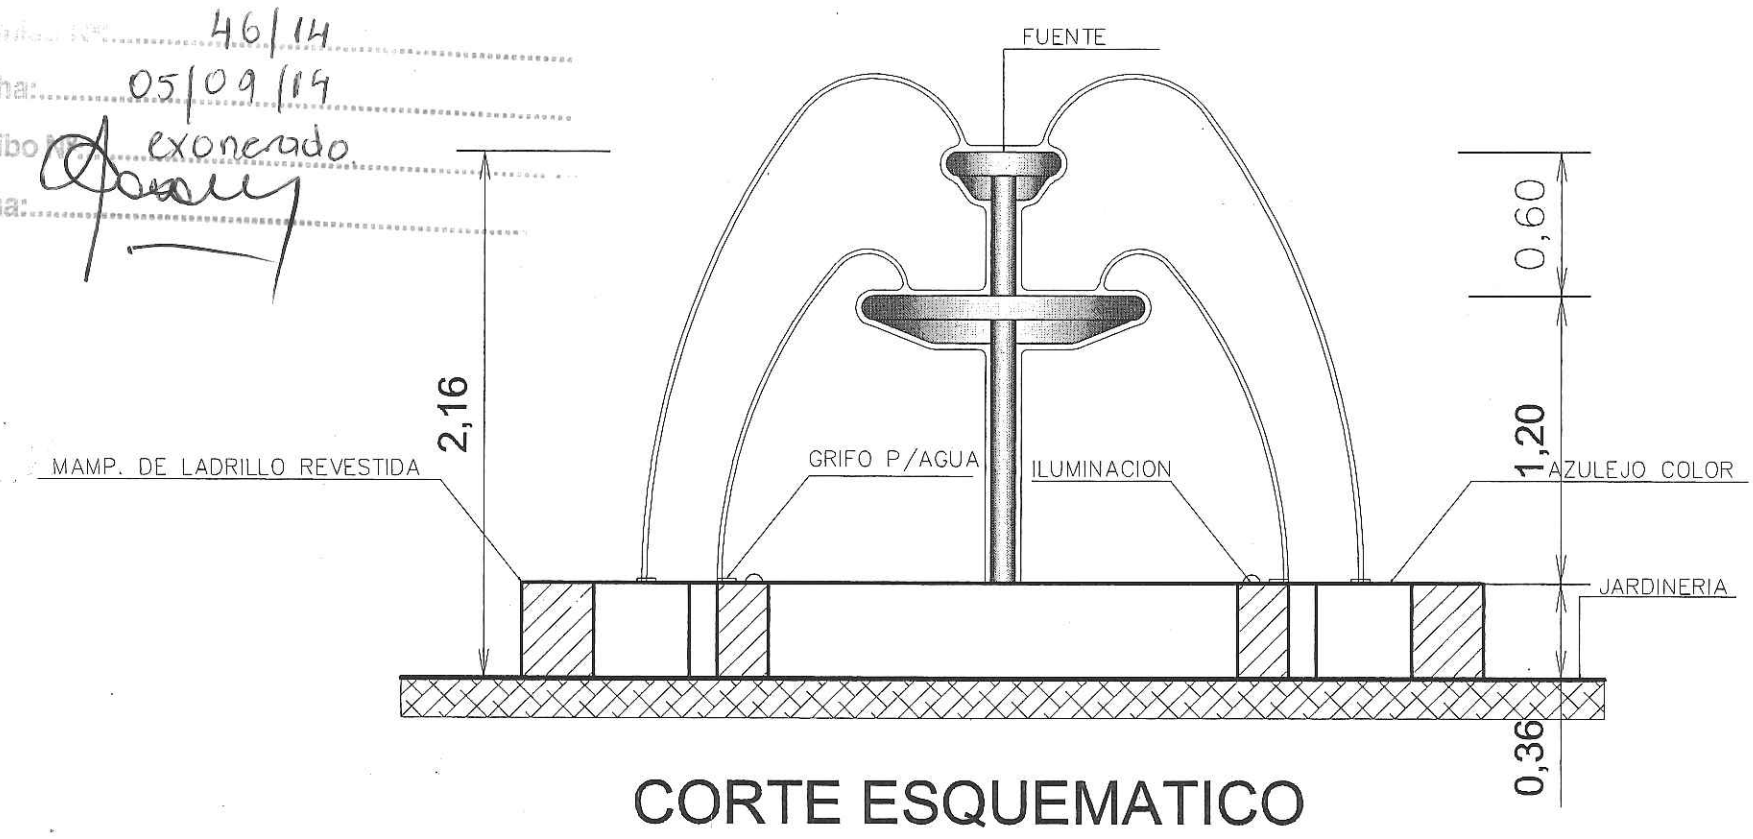

CORTE ESQUEMATICO

GOBERNACION DEL XV DEPARTAMENTO DE PRESIDENTE HAYES	
SECRETARIA DE OBRAS PUBLICAS	
PROYECTO : FUENTE DE AGUA	UBICACION : DISTRITO DE VILLA HAYES

REPUBLICA DEL PARAG
XV
GOBERNACION
DEPARTAMENTO PRESIDENTE HAYES