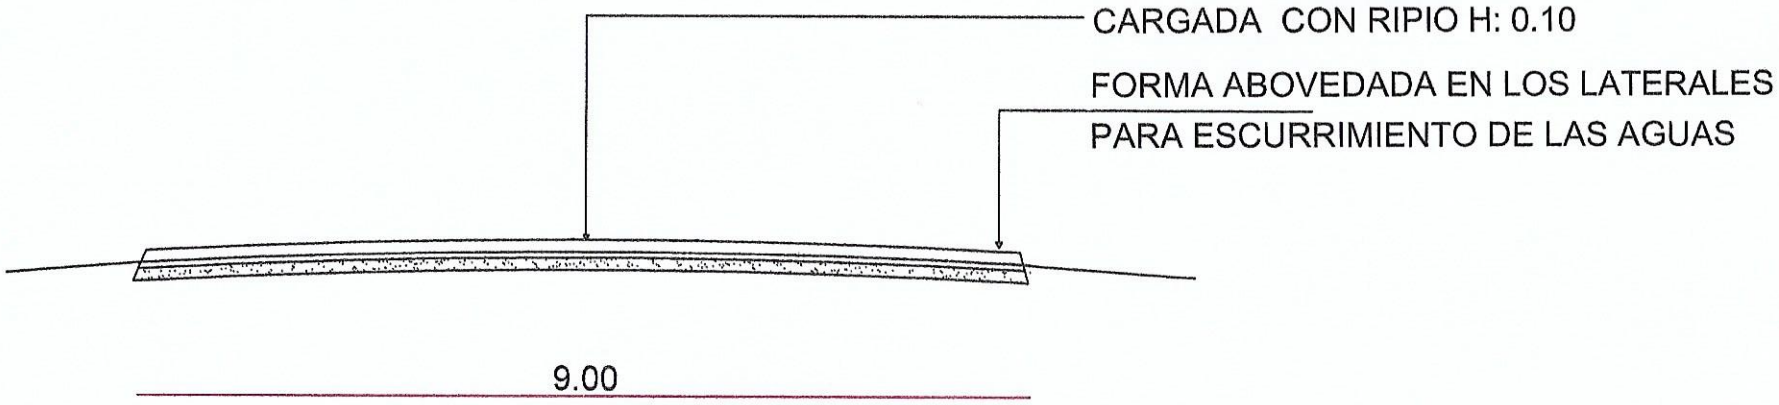

OBS. EN CASO DE NO PODER ESTABLECERSE EL ANCHO ESTABLECIDO,EL CONTRATISTA DEBERA COMPENSAR EN LA LONGITUD DEL RAMAL COMPLETANDO EL VOLUMEN ESTIPULADO

ENRIPIADO CALLES CASCO URBANO
UNION- II DPTO.SAN PEDRO