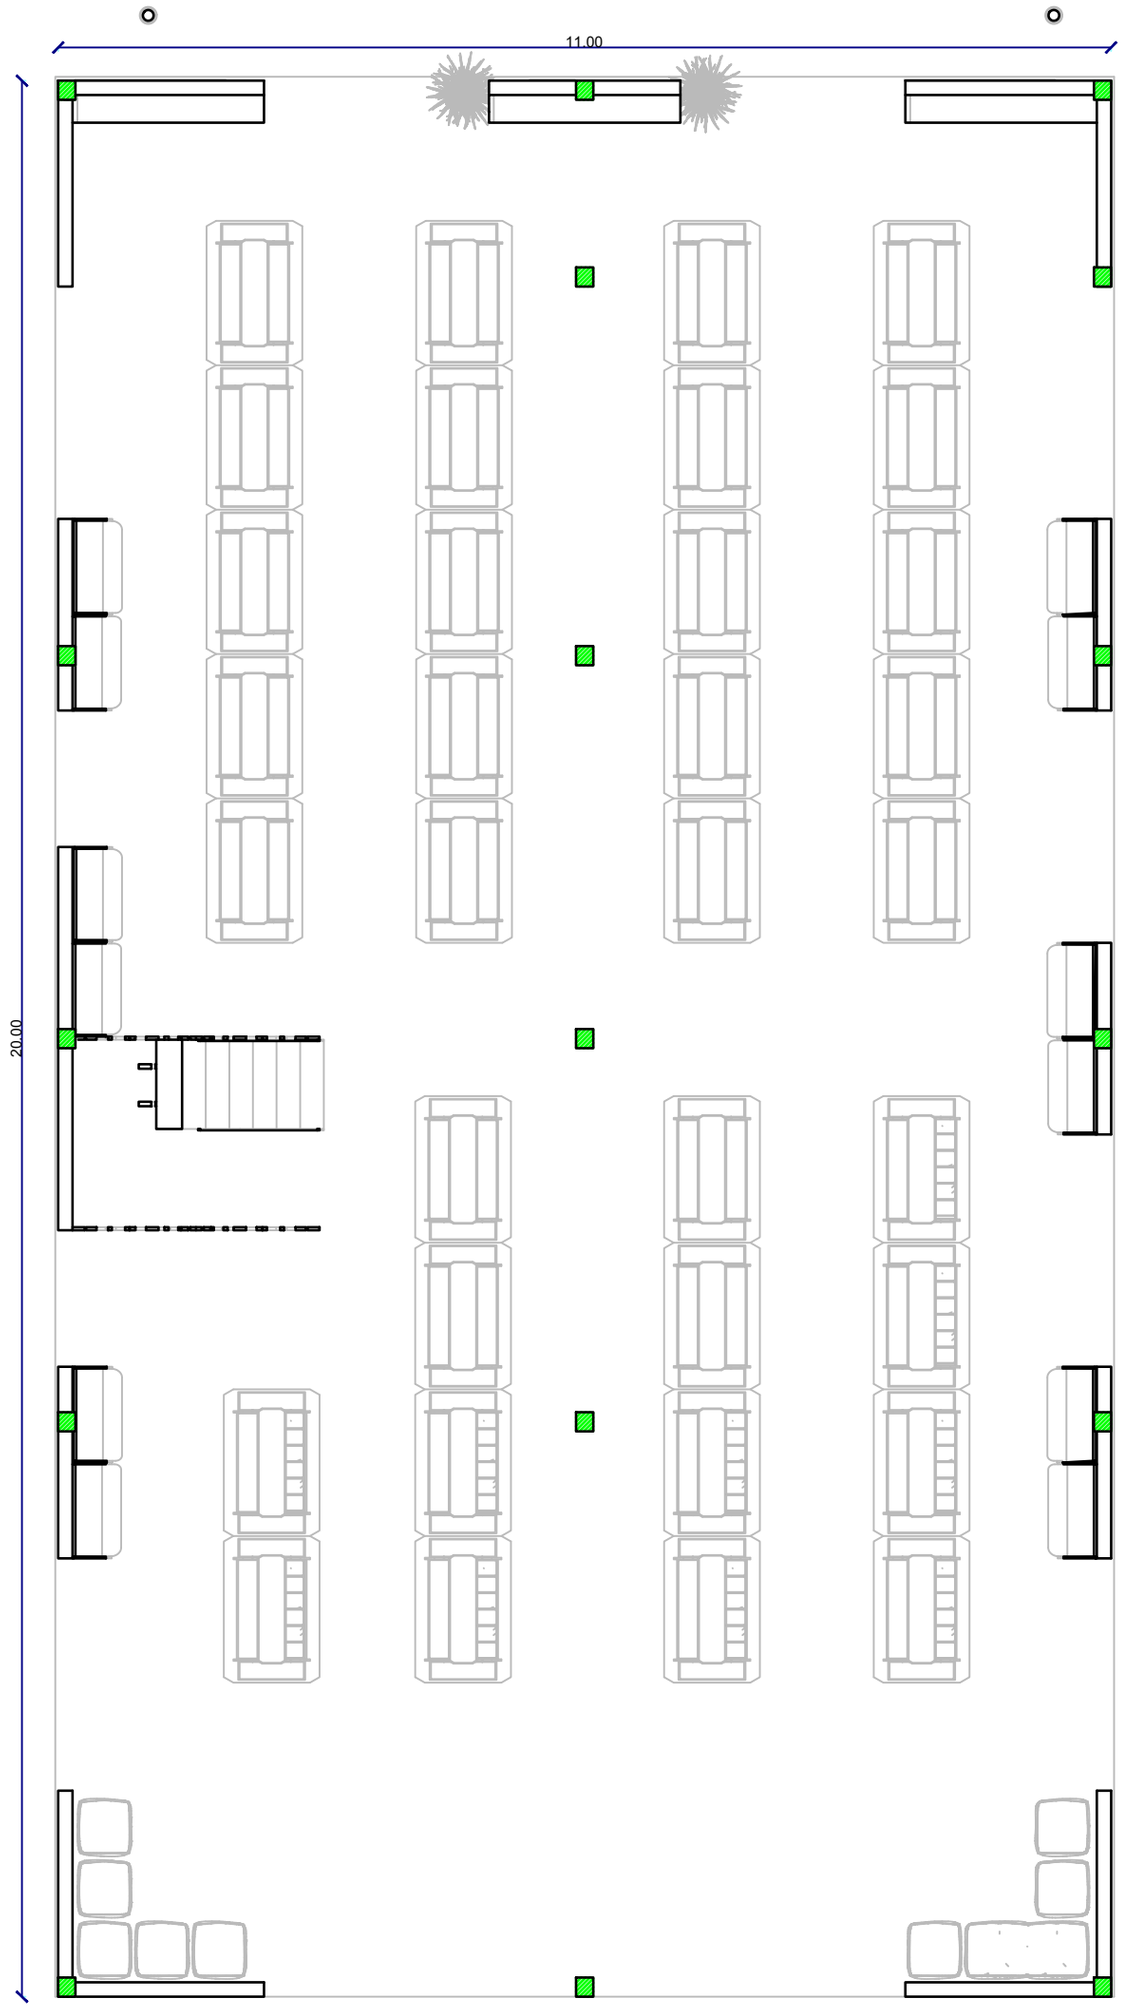

PLANTA BAJA EQUIPADA ESCALA 1:75

PROYECTO: PABELLÓN AGRICULTURA FAMILIAR - **UBICACIÓN:** PREDIO PARQUE DE LAS NACIONES, HOHENAU, ITAPÚA, PARAGUAY.-

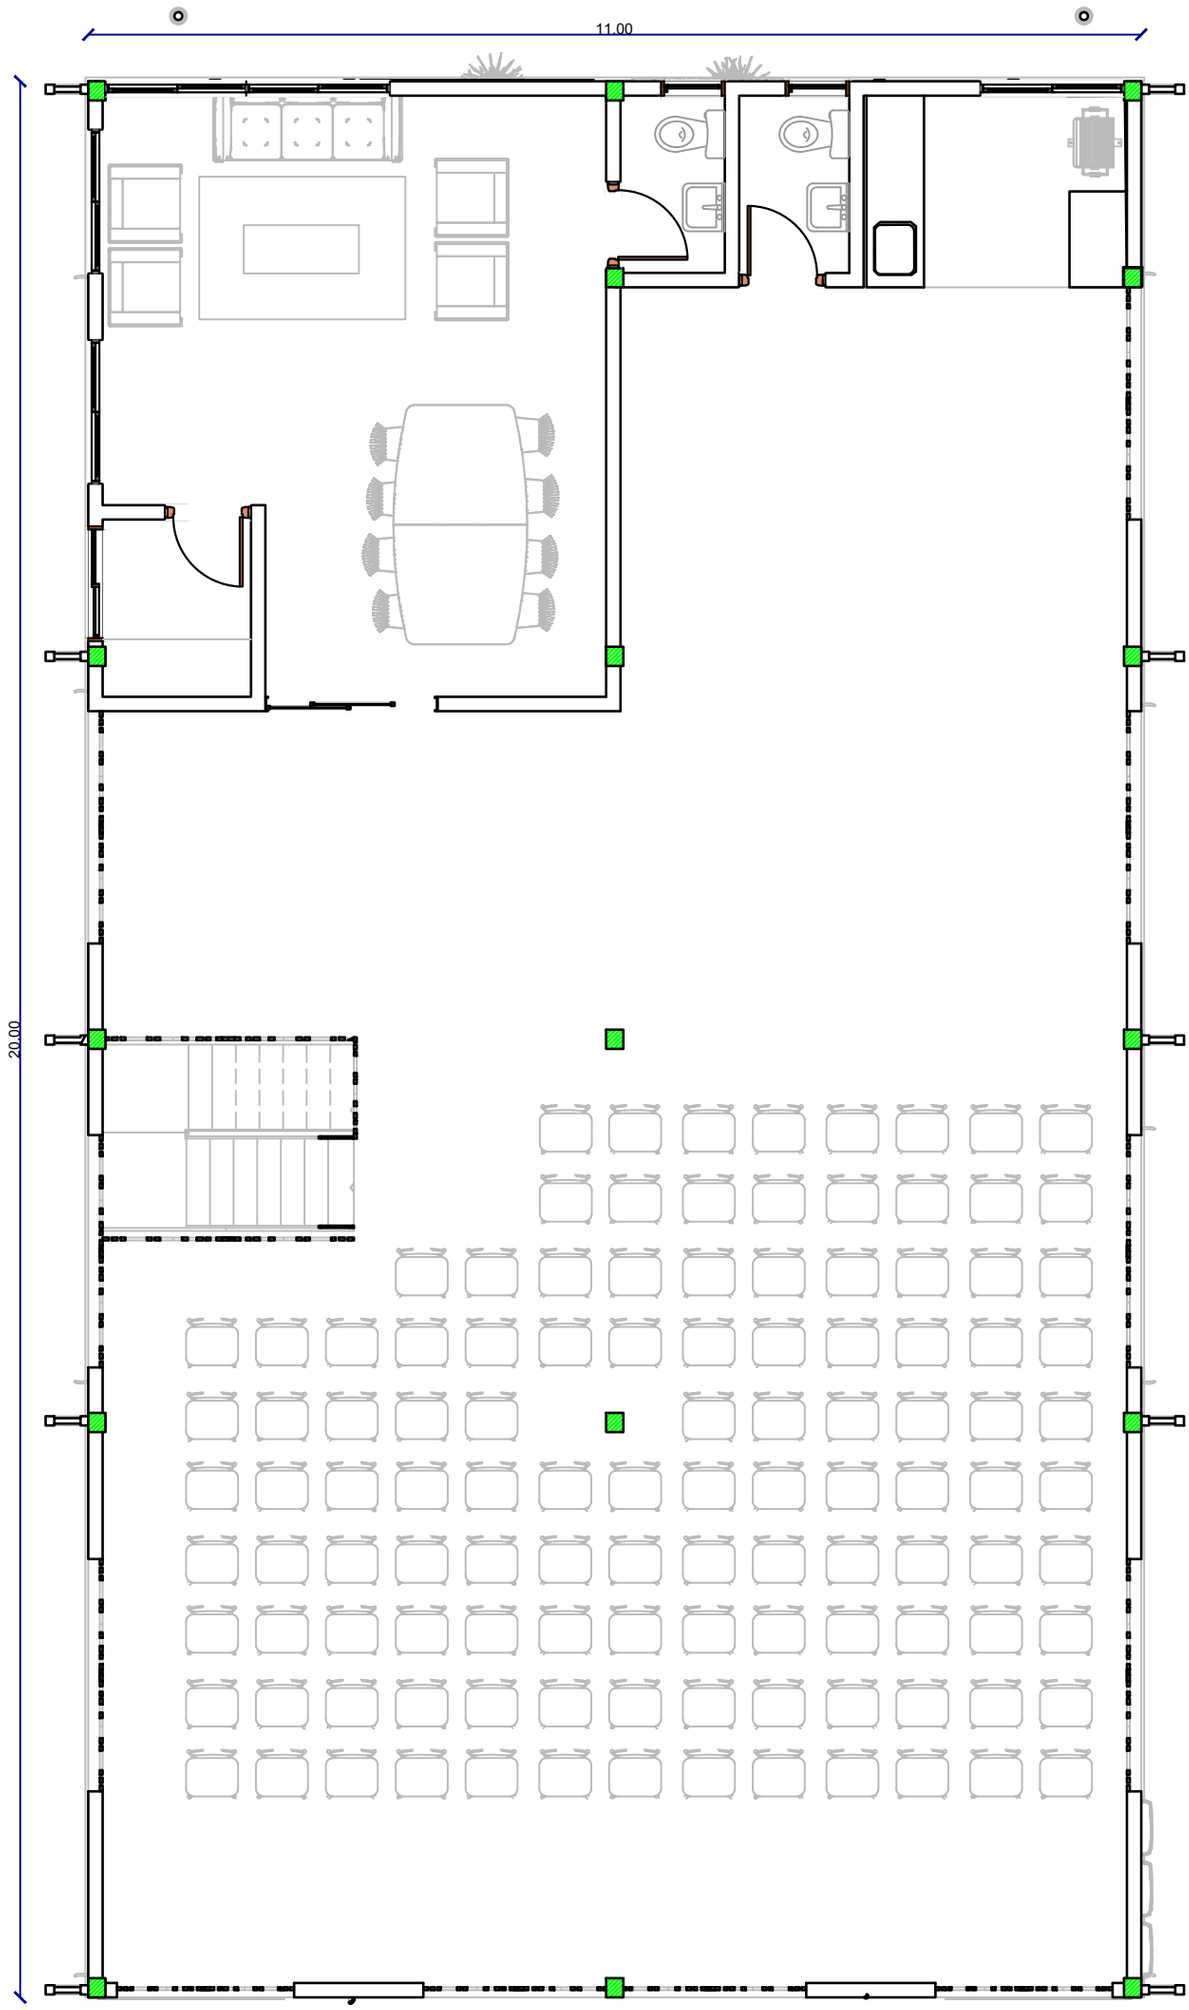

PLANTA ALTA EQUIPADA ESCALA 1:75

PROYECTO: PABELLÓN AGRICULTURA FAMILIAR - **UBICACIÓN:** PREDIO PARQUE DE LAS NACIONES, HOHENAU, ITAPÚA, PARAGUAY.-

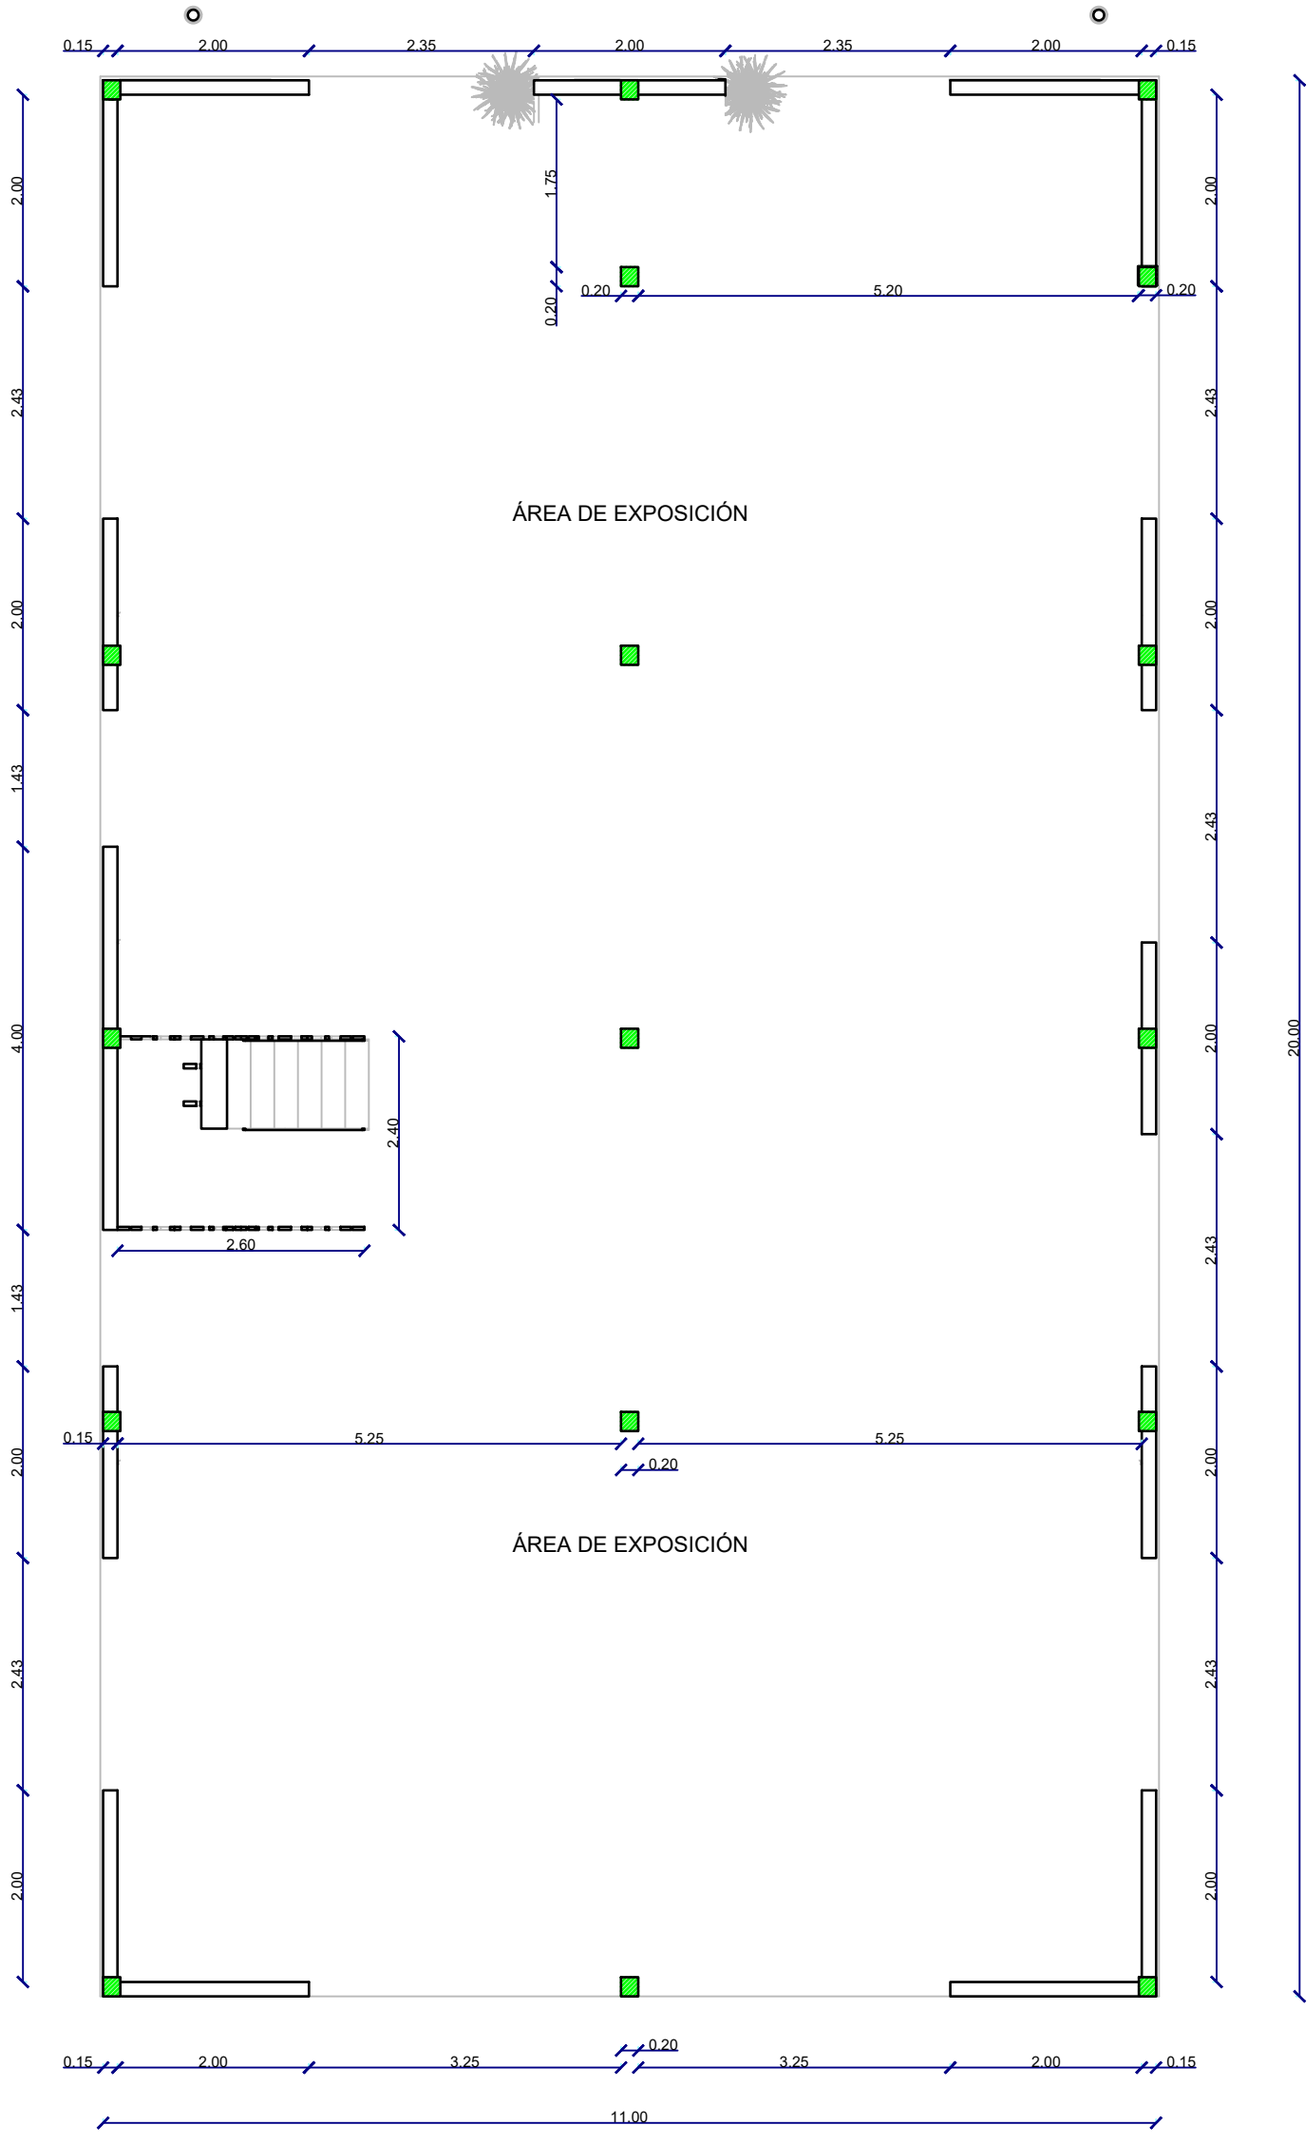

PLANTA BAJA ACOTADA ESCALA 1:75

PROYECTO: PABELLÓN AGRICULTURA FAMILIAR - **UBICACIÓN:** PREDIO PARQUE DE LAS NACIONES, HOHENAU, ITAPÚA, PARAGUAY.-

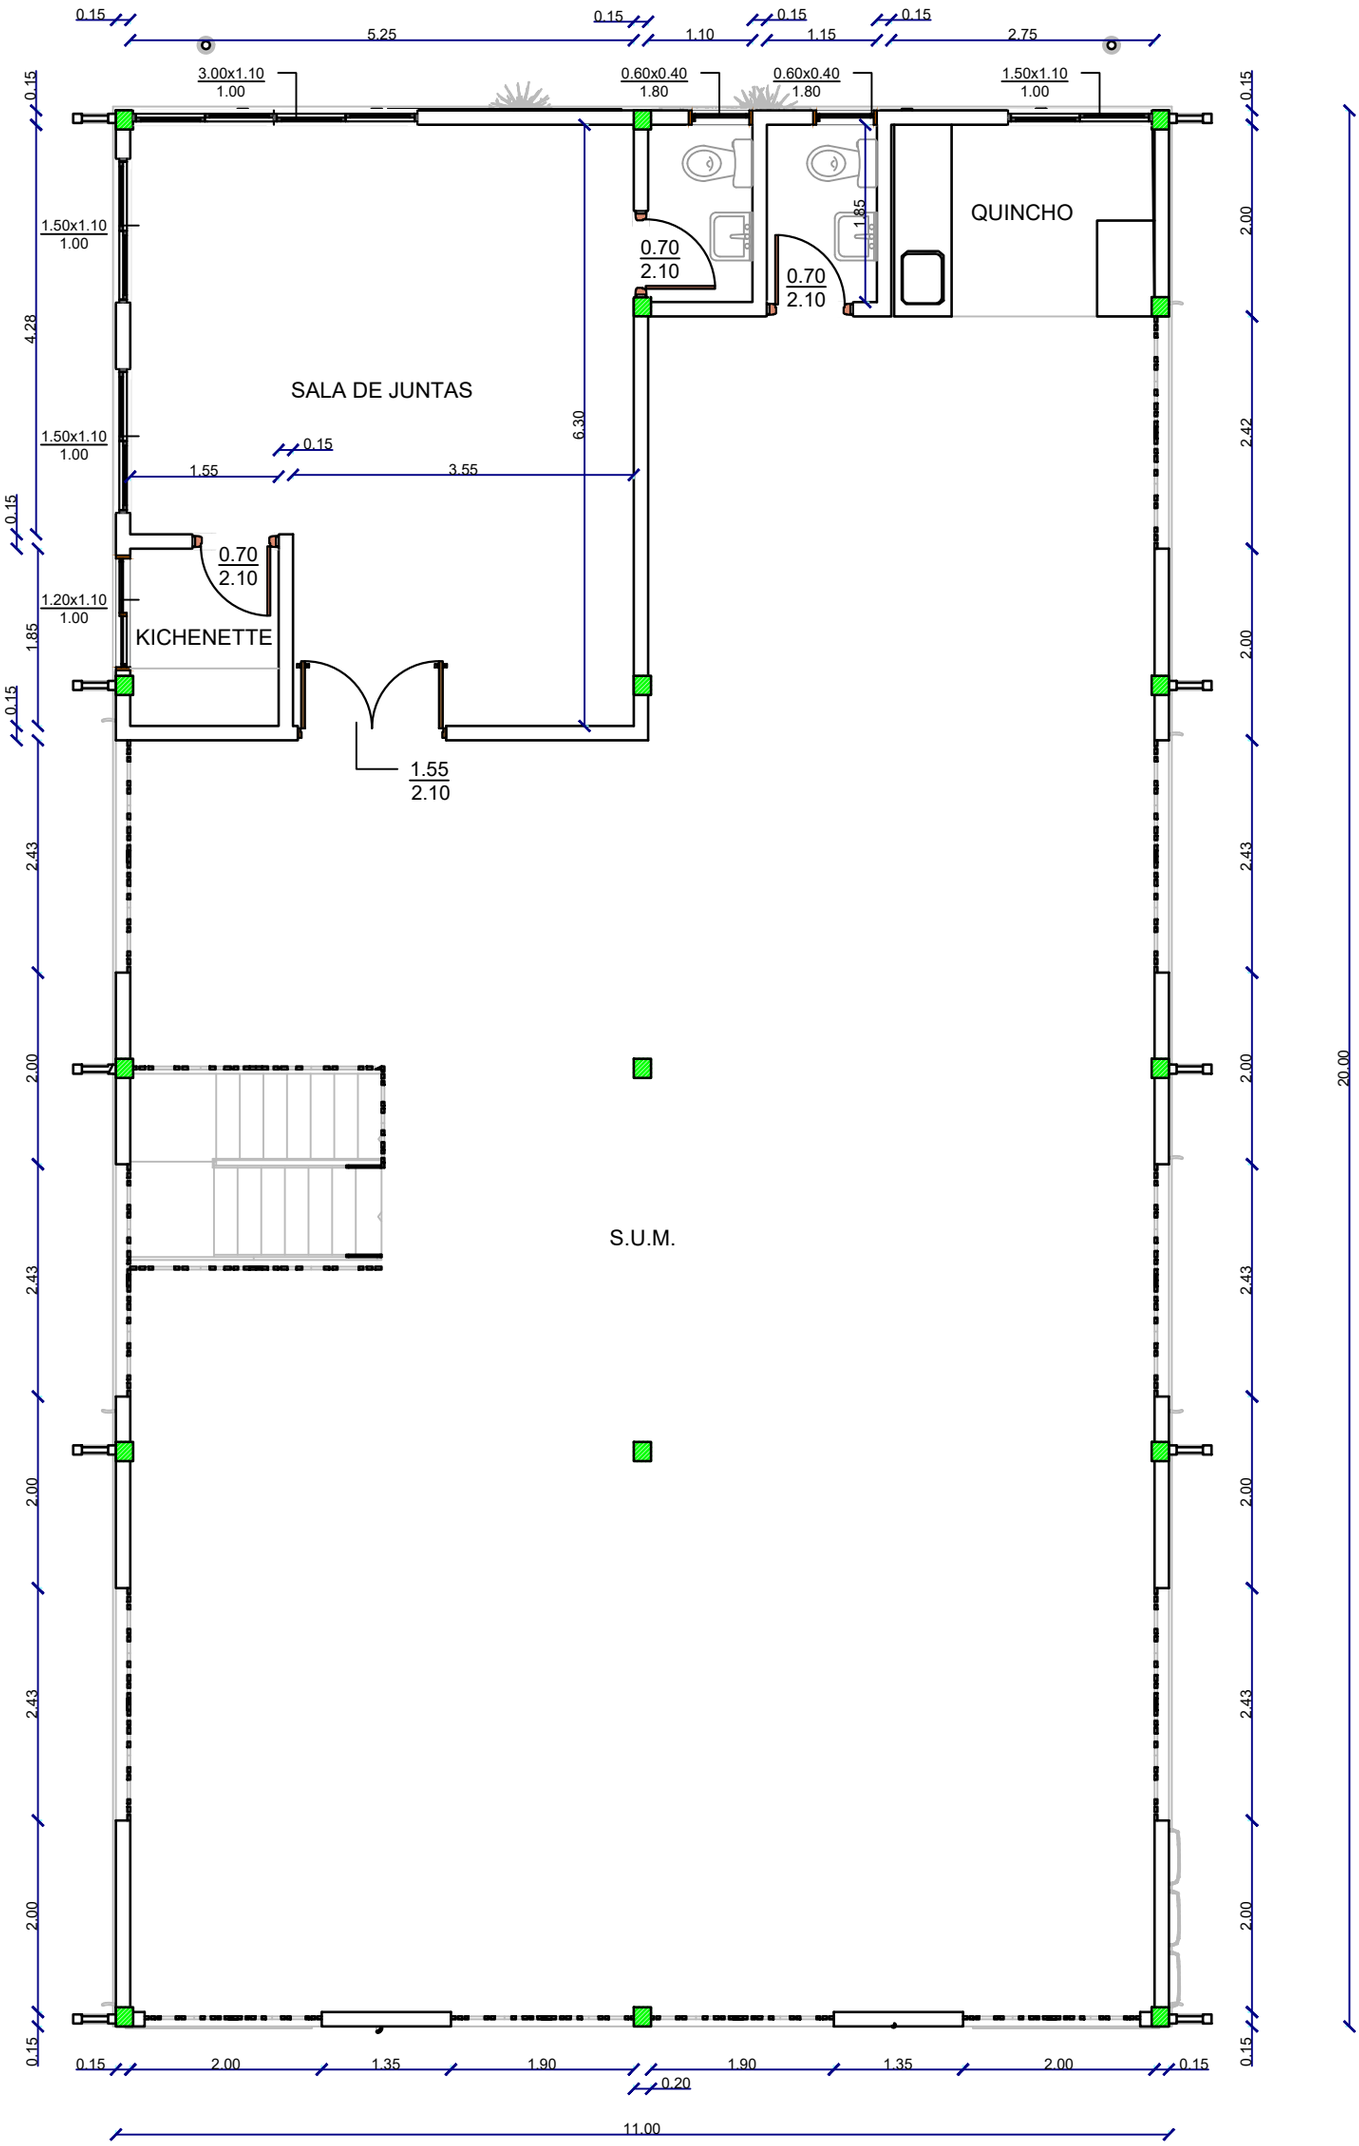

PLANTA ALTA ACOTADA ESCALA 1:75

PROYECTO: PABELLÓN AGRICULTURA FAMILIAR - **UBICACIÓN:** PREDIO PARQUE DE LAS NACIONES, HOHENAU, ITAPÚA, PARAGUAY.-

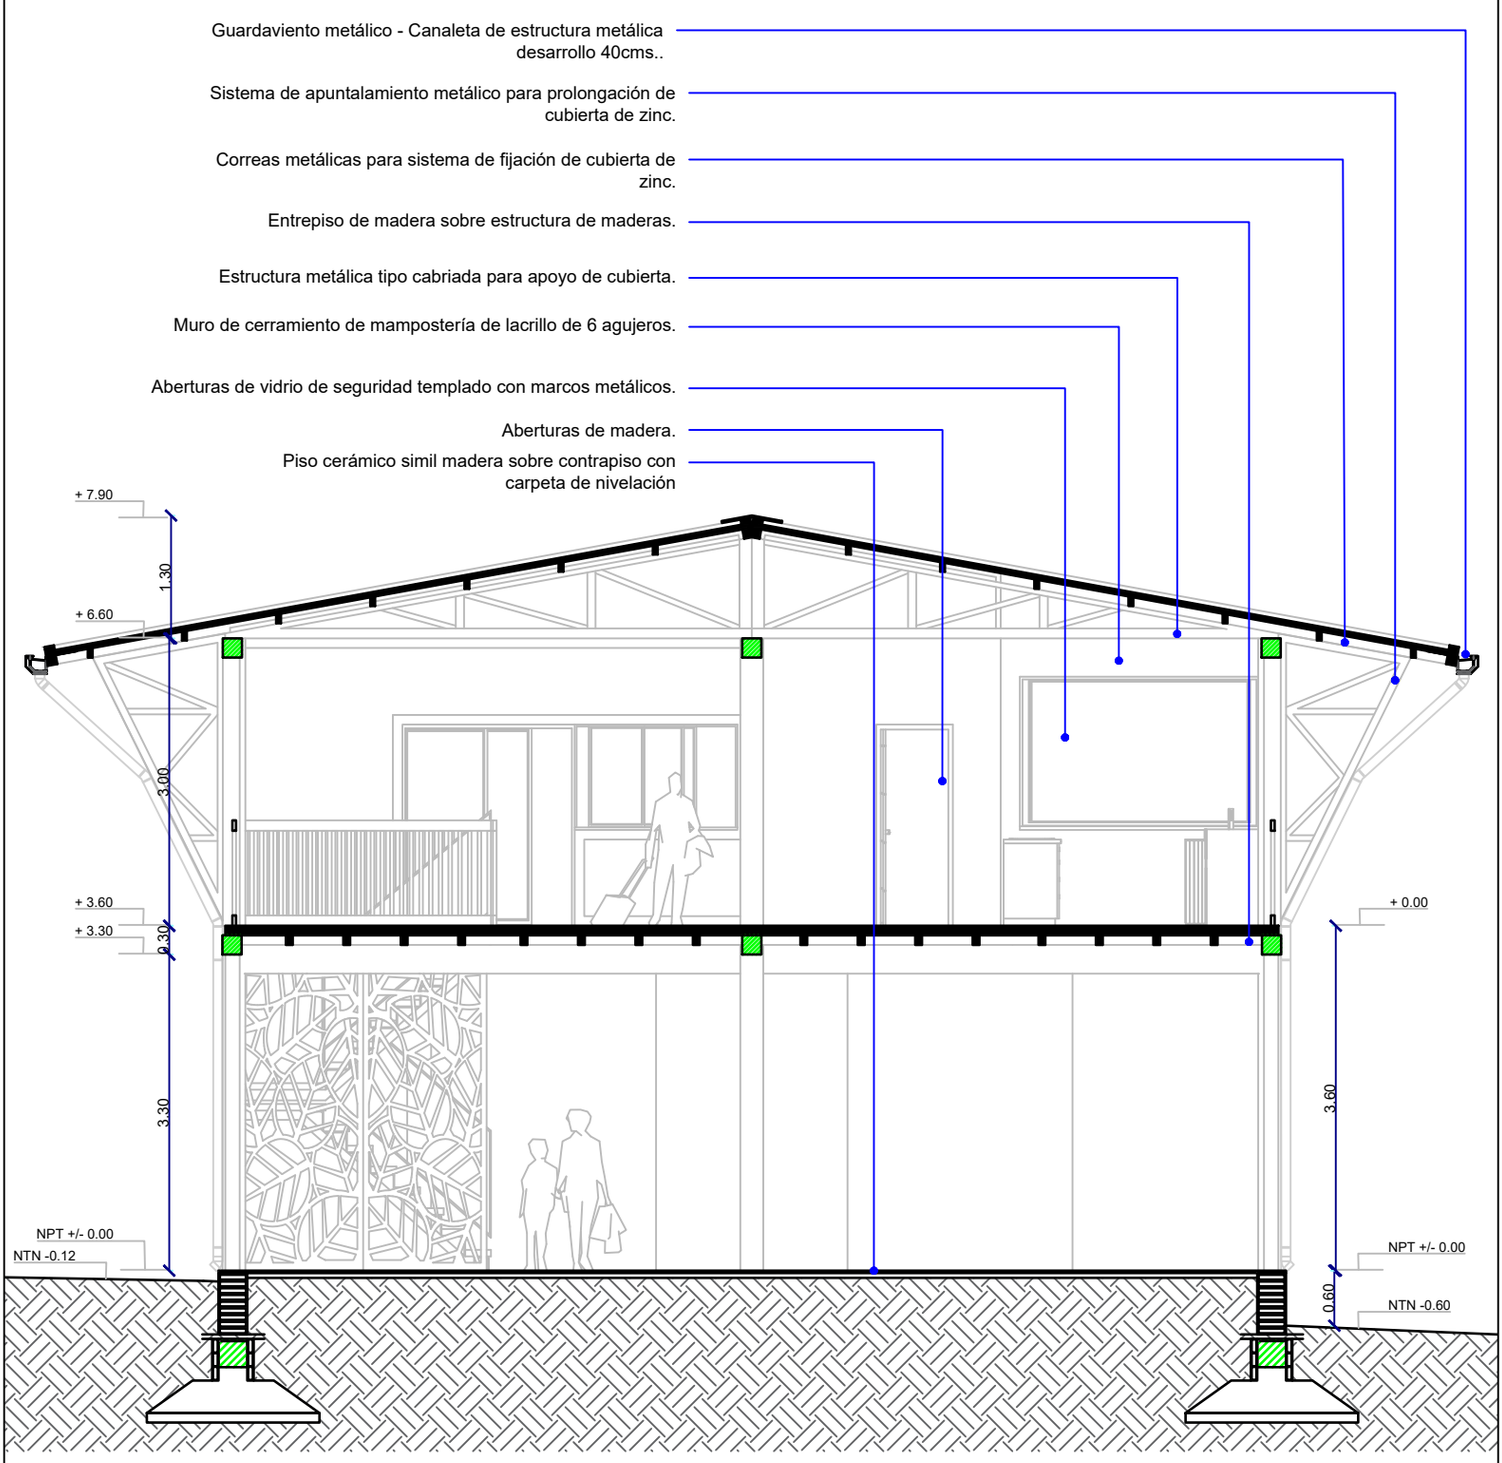

CORTE TRANSVERSAL ESCALA 1:75

PROYECTO: PABELLÓN AGRICULTURA FAMILIAR - **UBICACIÓN:** PREDIO PARQUE DE LAS NACIONES, HOHENAU, ITAPÚA, PARAGUAY.-

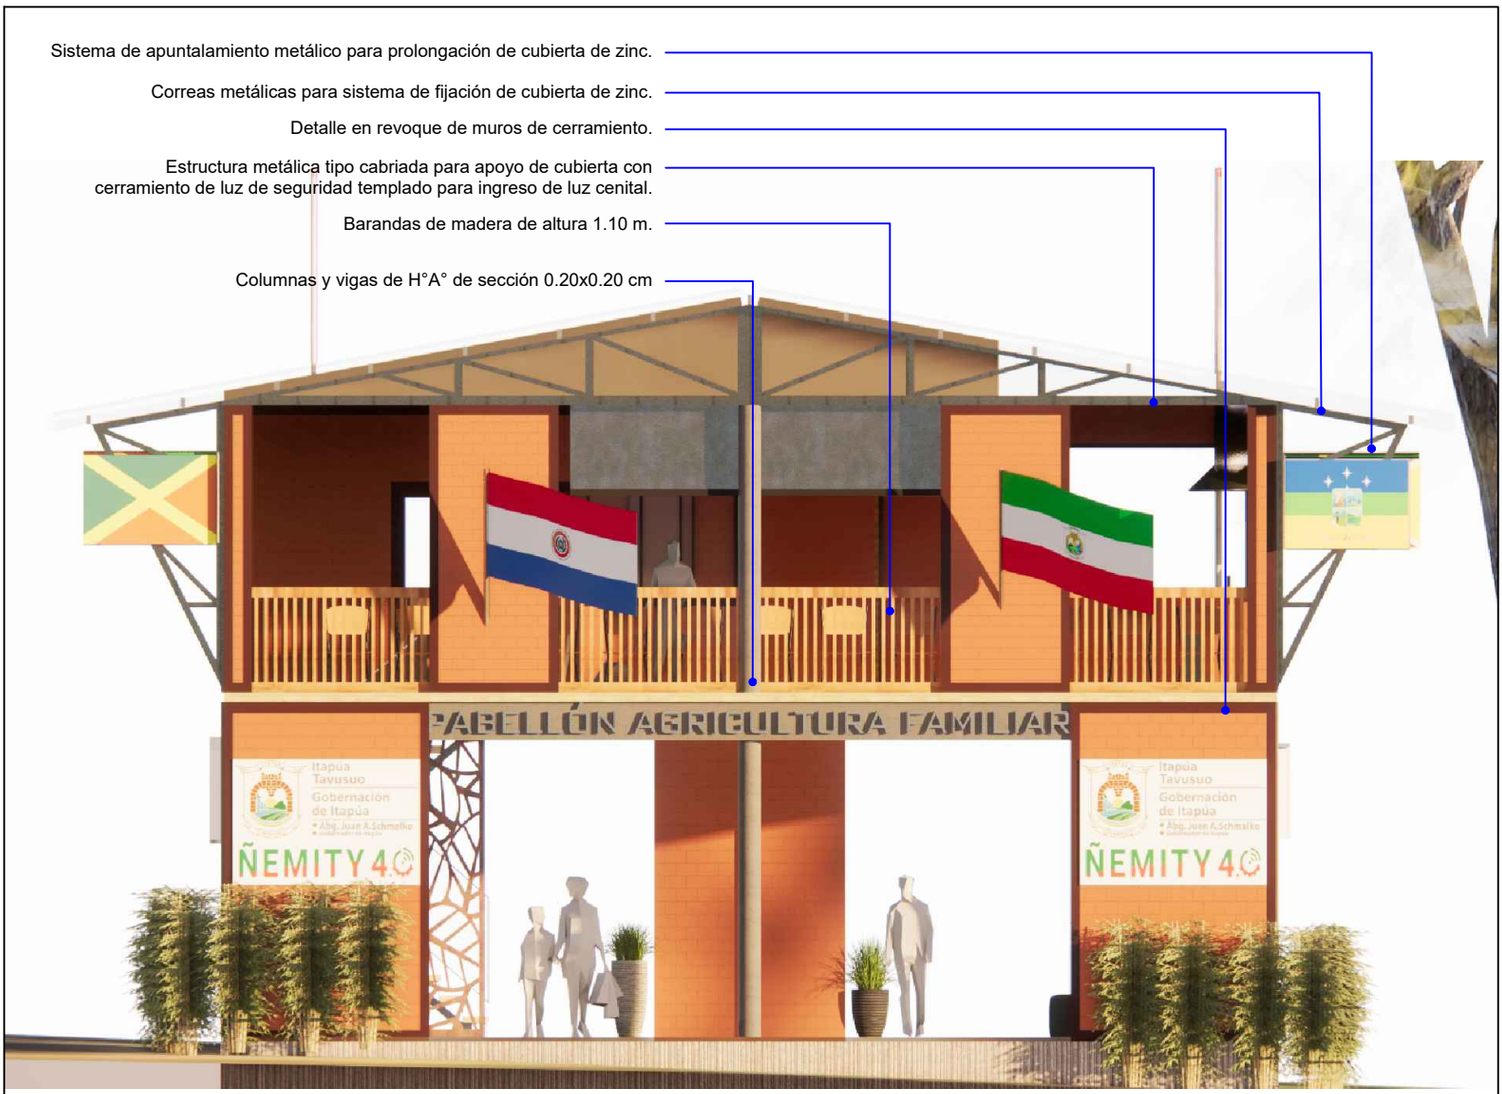

FACHADA PRINCIPAL ESCALA 1:75

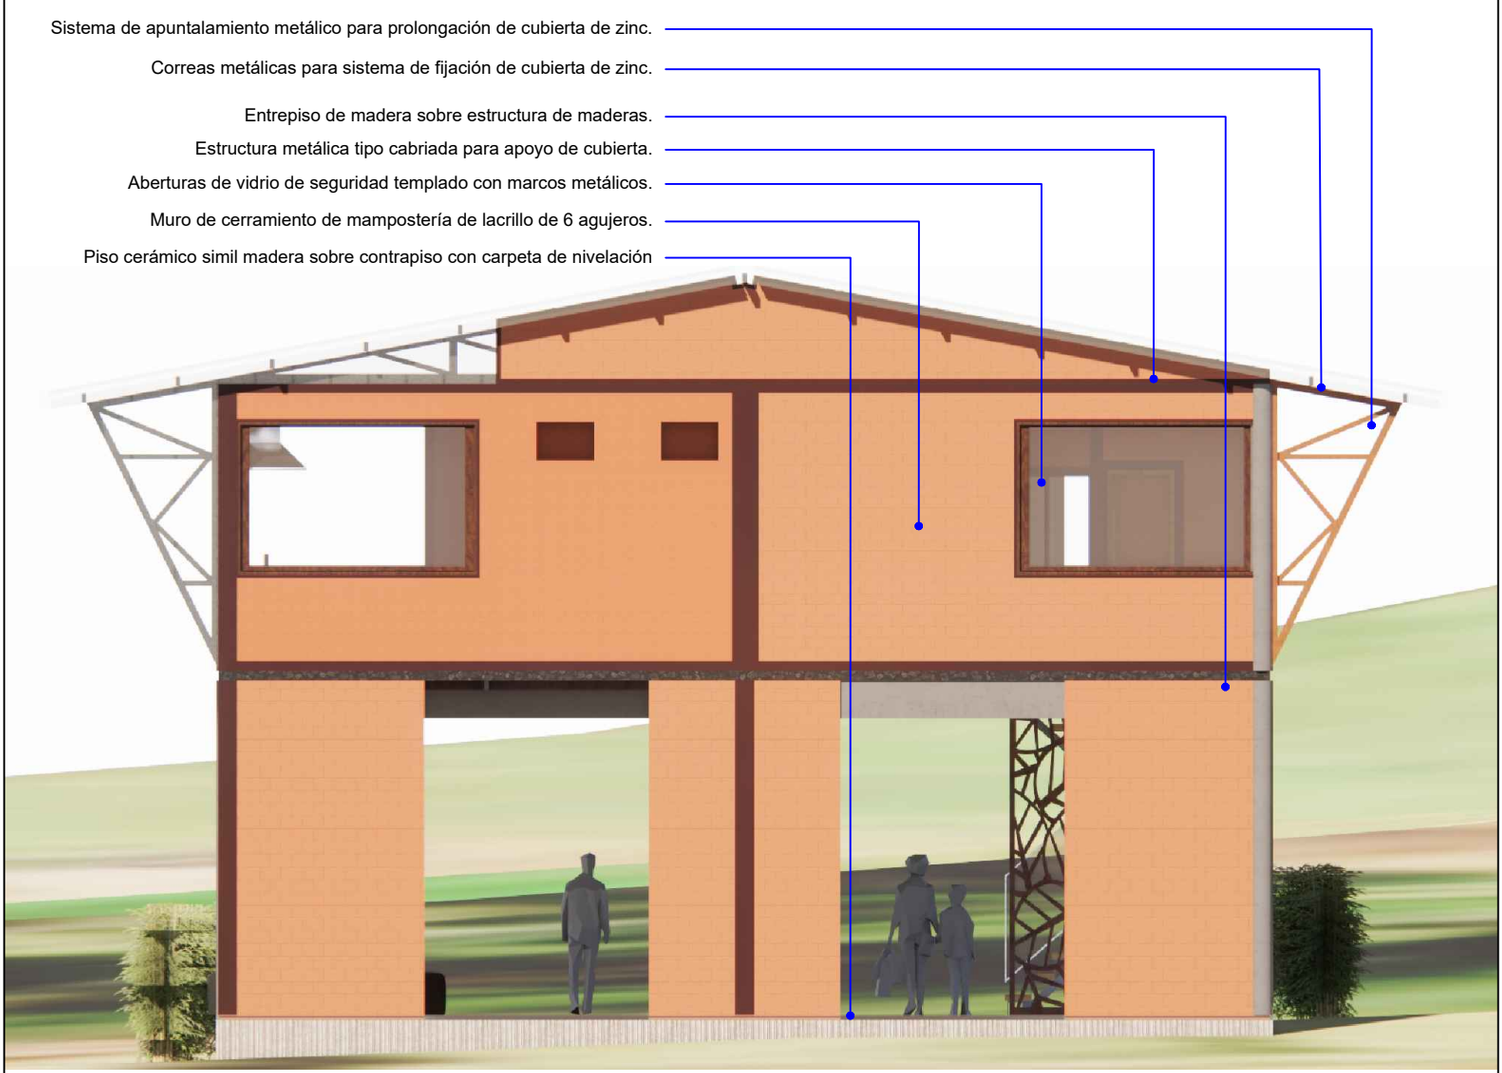

FACHADA POSTERIOR ESCALA 1:75

PROYECTO: PABELLÓN AGRICULTURA FAMILIAR - **UBICACIÓN:** PREDIO PARQUE DE LAS NACIONES, HOHENAU, ITAPÚA, PARAGUAY.-

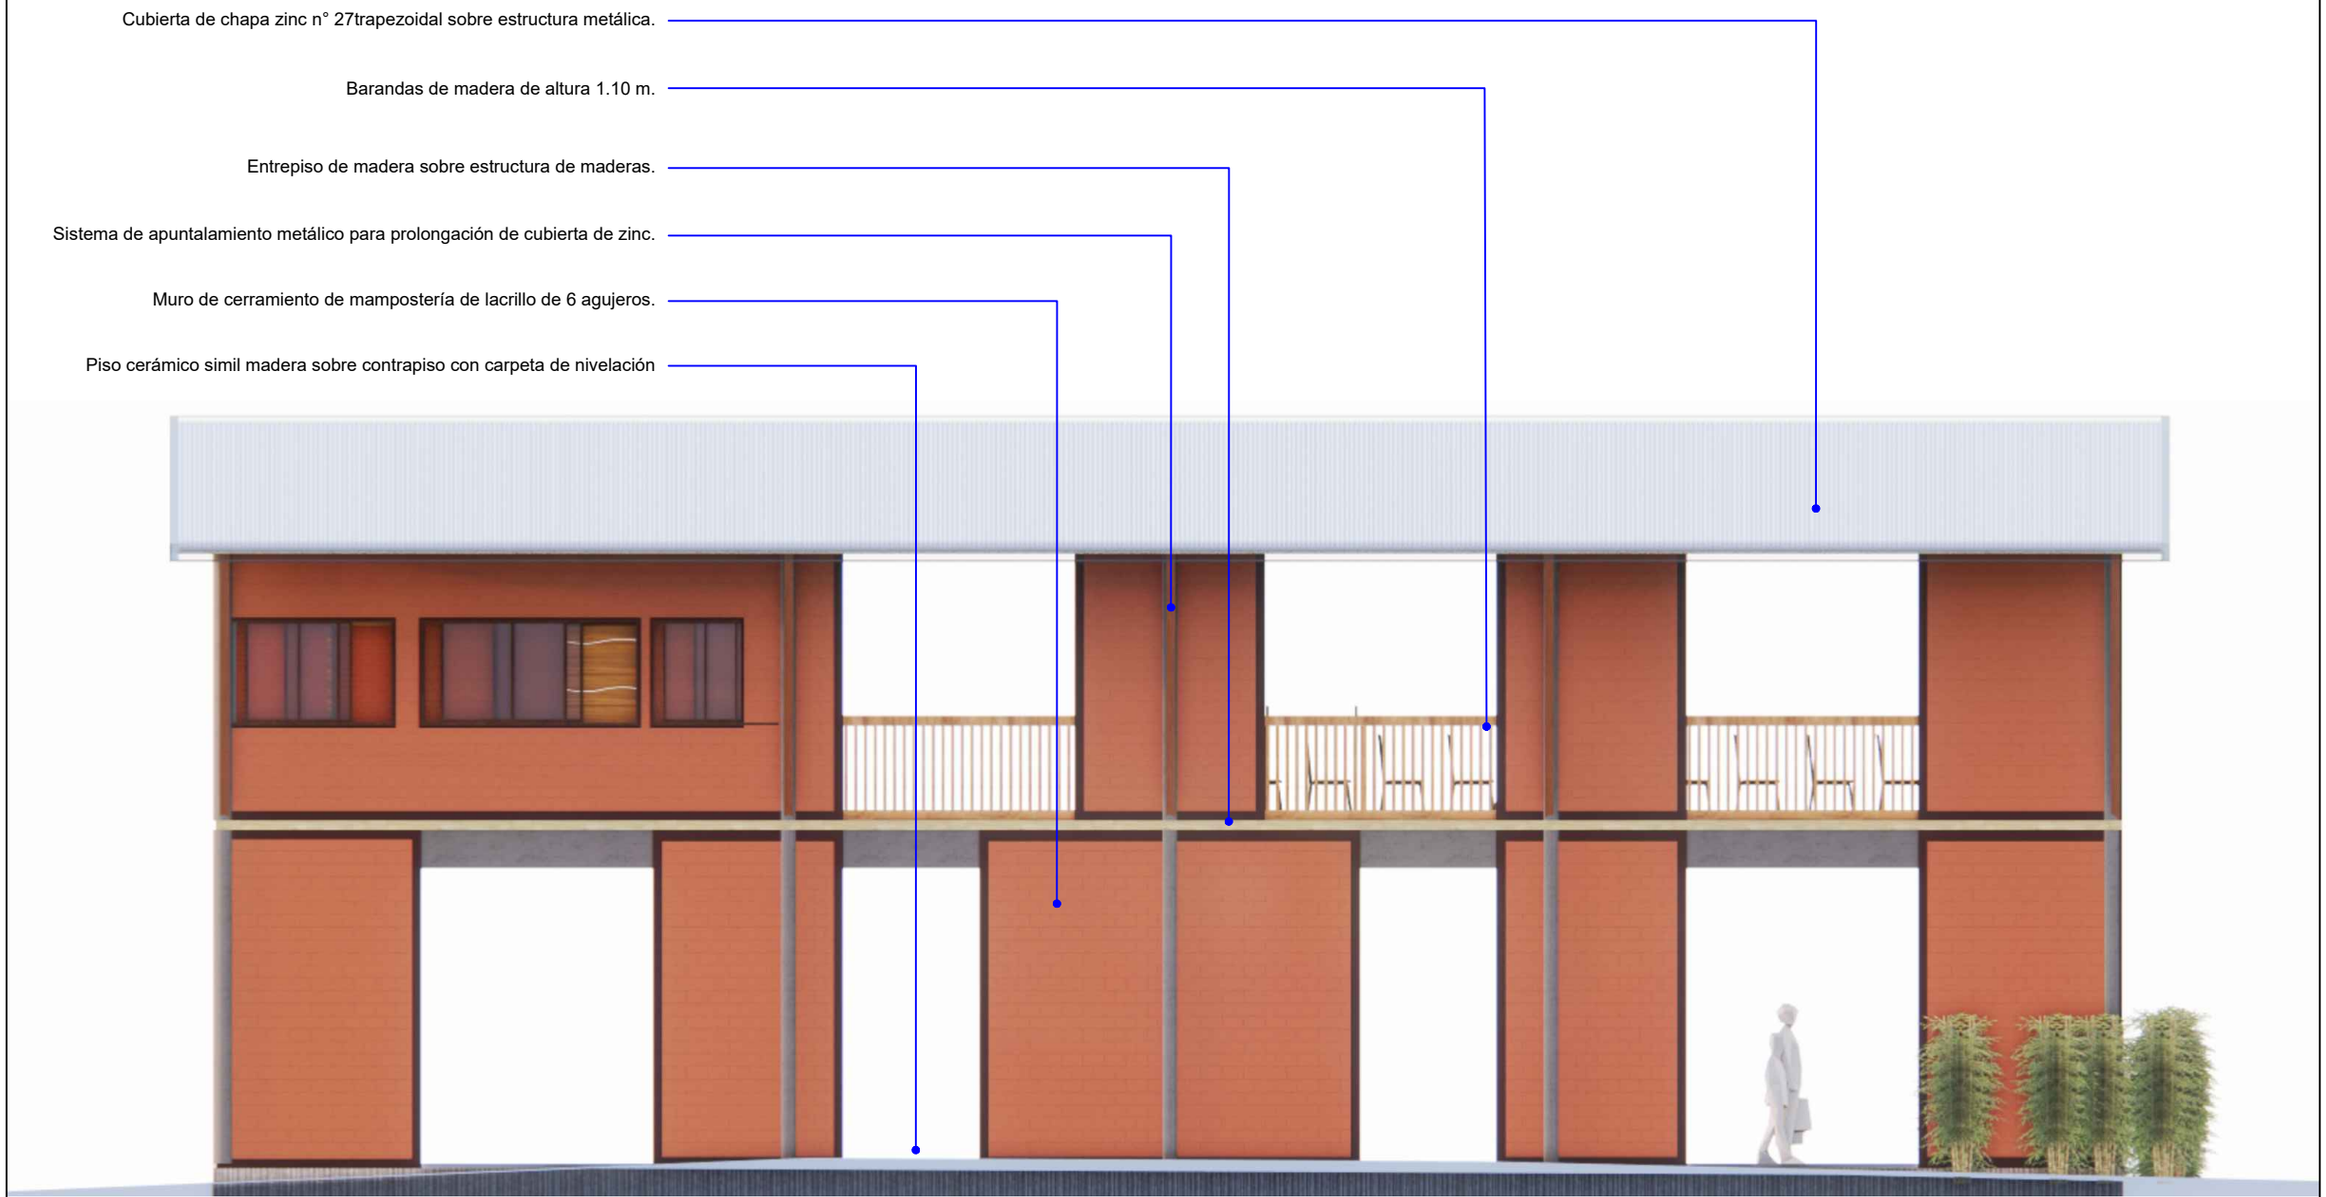

FACHADA LATERAL ESCALA 1:75

PROYECTO: PABELLÓN AGRICULTURA FAMILIAR - **UBICACIÓN:** PREDIO PARQUE DE LAS NACIONES, HOHENAU, ITAPÚA, PARAGUAY.-

Cubierta de chapa zinc n° 27 trapezoidal sobre estructura metálica.

Barandas de madera de altura 1.10 m.

Entrepiso de madera sobre estructura de maderas.

Sistema de apuntalamiento metálico para prolongación de cubierta de zinc.

Muro de cerramiento de mampostería de lacrillo de 6 agujeros.

Piso cerámico simil madera sobre contrapiso con carpeta de nivelación

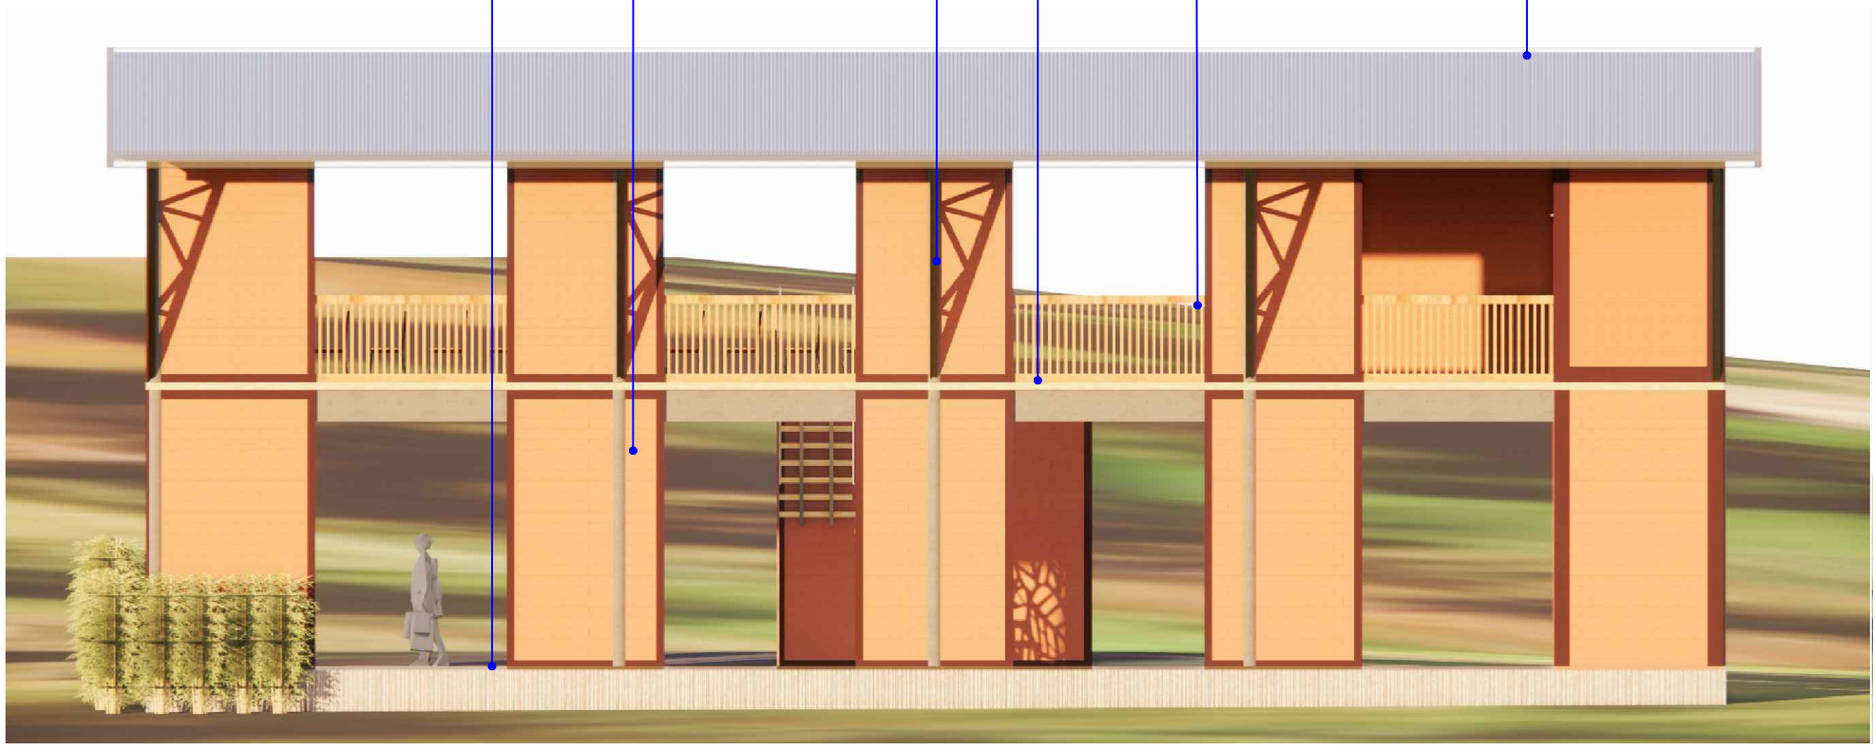

FACHADA LATERAL ESCALA 1:75

PROYECTO: PABELLÓN AGRICULTURA FAMILIAR - **UBICACIÓN:** PREDIO PARQUE DE LAS NACIONES, HOHENAU, ITAPÚA, PARAGUAY.-

SISTEMA CONSTRUCTIVO

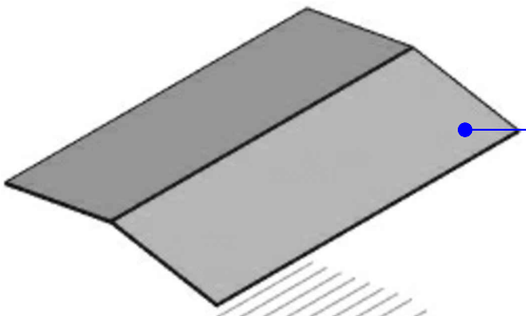

CUBIERTA

metálica de chapa acanalada n° 26 con sistema de aislación termoacústico y cielorraso de madera adosado.

sistema de cenefa metálica perimetra tipo guardaviento.

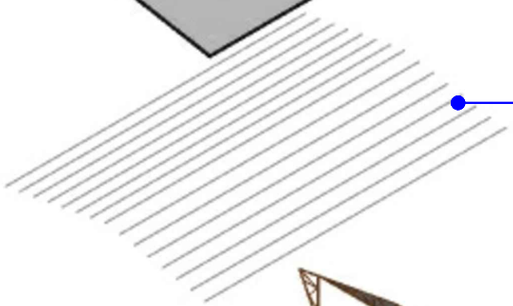

ESTRUCTURA

metálica con sistemas de correas metálicas para inserción de cubierta de chapa trapezoidal.

ESTRUCTURA

cabriadas de metal para soporte de estructura metálica.

apuntalamiento metálico lateral para prolongación de alero de cubierta.

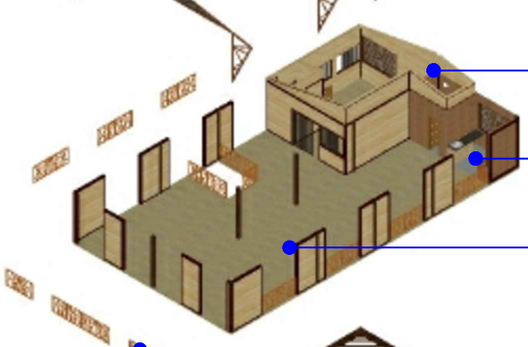

CERRAMIENTOS LATERALES

de ladrillo hueco de 6 agujeros con tratamiento antihumedad (silicona).

SUPERFICIE DE EXPANSIÓN

losa de h°a° para desarrollo de núcleos húmedos y áreas de servicios.

CERRAMIENTOS HORIZONTALES

de madera entablonada con tratamiento antihumedad para desarrollo de actividades de uso múltiple.

CERRAMIENTOS LATERALES

sistema de baranda de madera con tratamiento antihumedad para exterior.

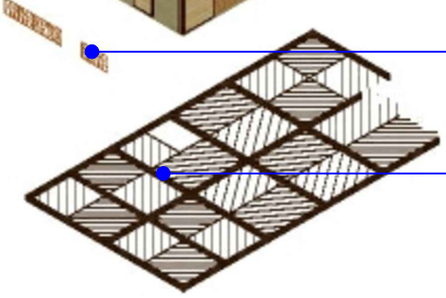

ESTRUCTURA ENTREPISO

entramado de madera seca inmunizada (secciones de 2' x 4' en apoyos para entablonado)

vigas de apoyo de madera seca inmunizada (secciones de 40cm x 10cm).

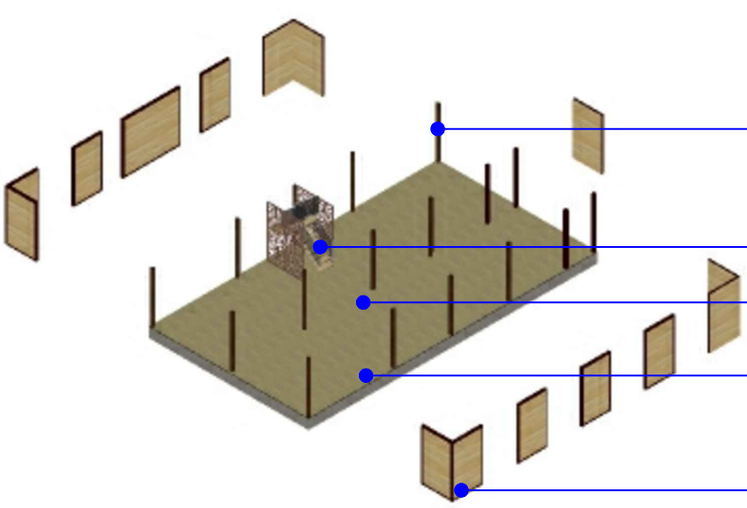

ESTRUCTURA SOPORTE

de columnas de H°A° revocado con pintura para soporte de área de servicio.

CAJA DE ESCALERA

de madera, con sistema de tratamiento antihumedad, barandas de madera y superficie antideslizante con adhesivo.

PISO

cerámico simil madera antideslizante para alto tránsito.

CIMENTACIÓN

de H°A° con sistema de zapatas de 1.80x1.80x0.30

CERRAMIENTOS LATERALES

de ladrillo hueco de 6 agujeros con tratamiento antihumedad (silicona).

AXONOMETRÍA EXPLOTADA

PROYECTO: PABELLÓN AGRICULTURA FAMILIAR - **UBICACIÓN:** PREDIO PARQUE DE LAS NACIONES, HOHENAU, ITAPÚA, PARAGUAY.-

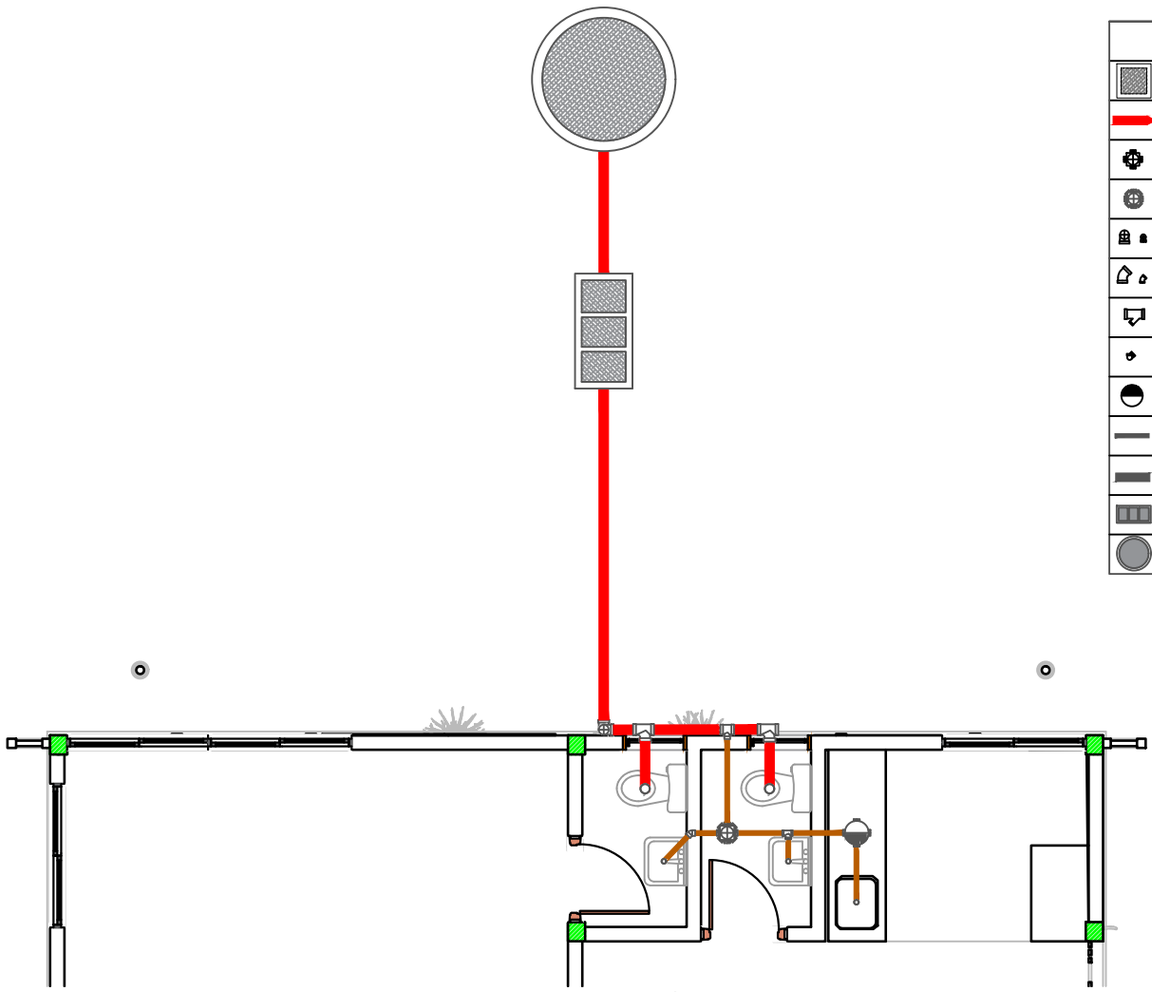

ESQUEMA DE INSTALACIÓN SANITARIA ESCALA 1:75

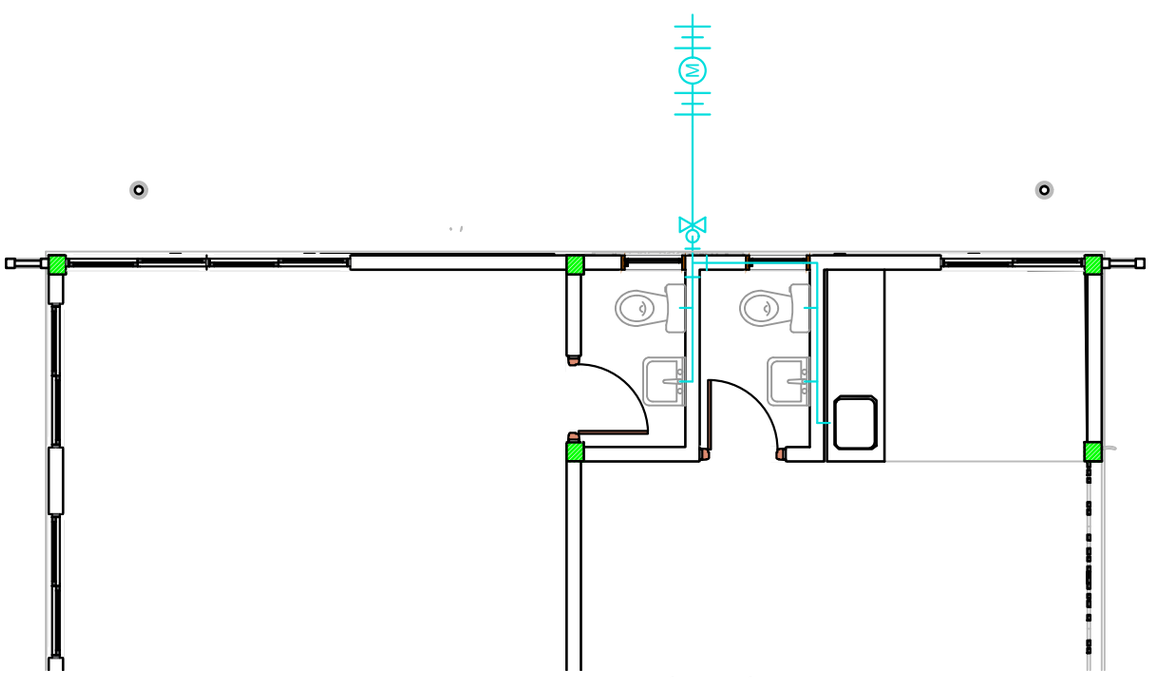

ESQUEMA DE INSTALACIÓN HIDRÁULICA ESCALA 1:75

PROYECTO: PABELLÓN AGRICULTURA FAMILIAR - **UBICACIÓN:** PREDIO PARQUE DE LAS NACIONES, HOHENAU, ITAPÚA, PARAGUAY.-

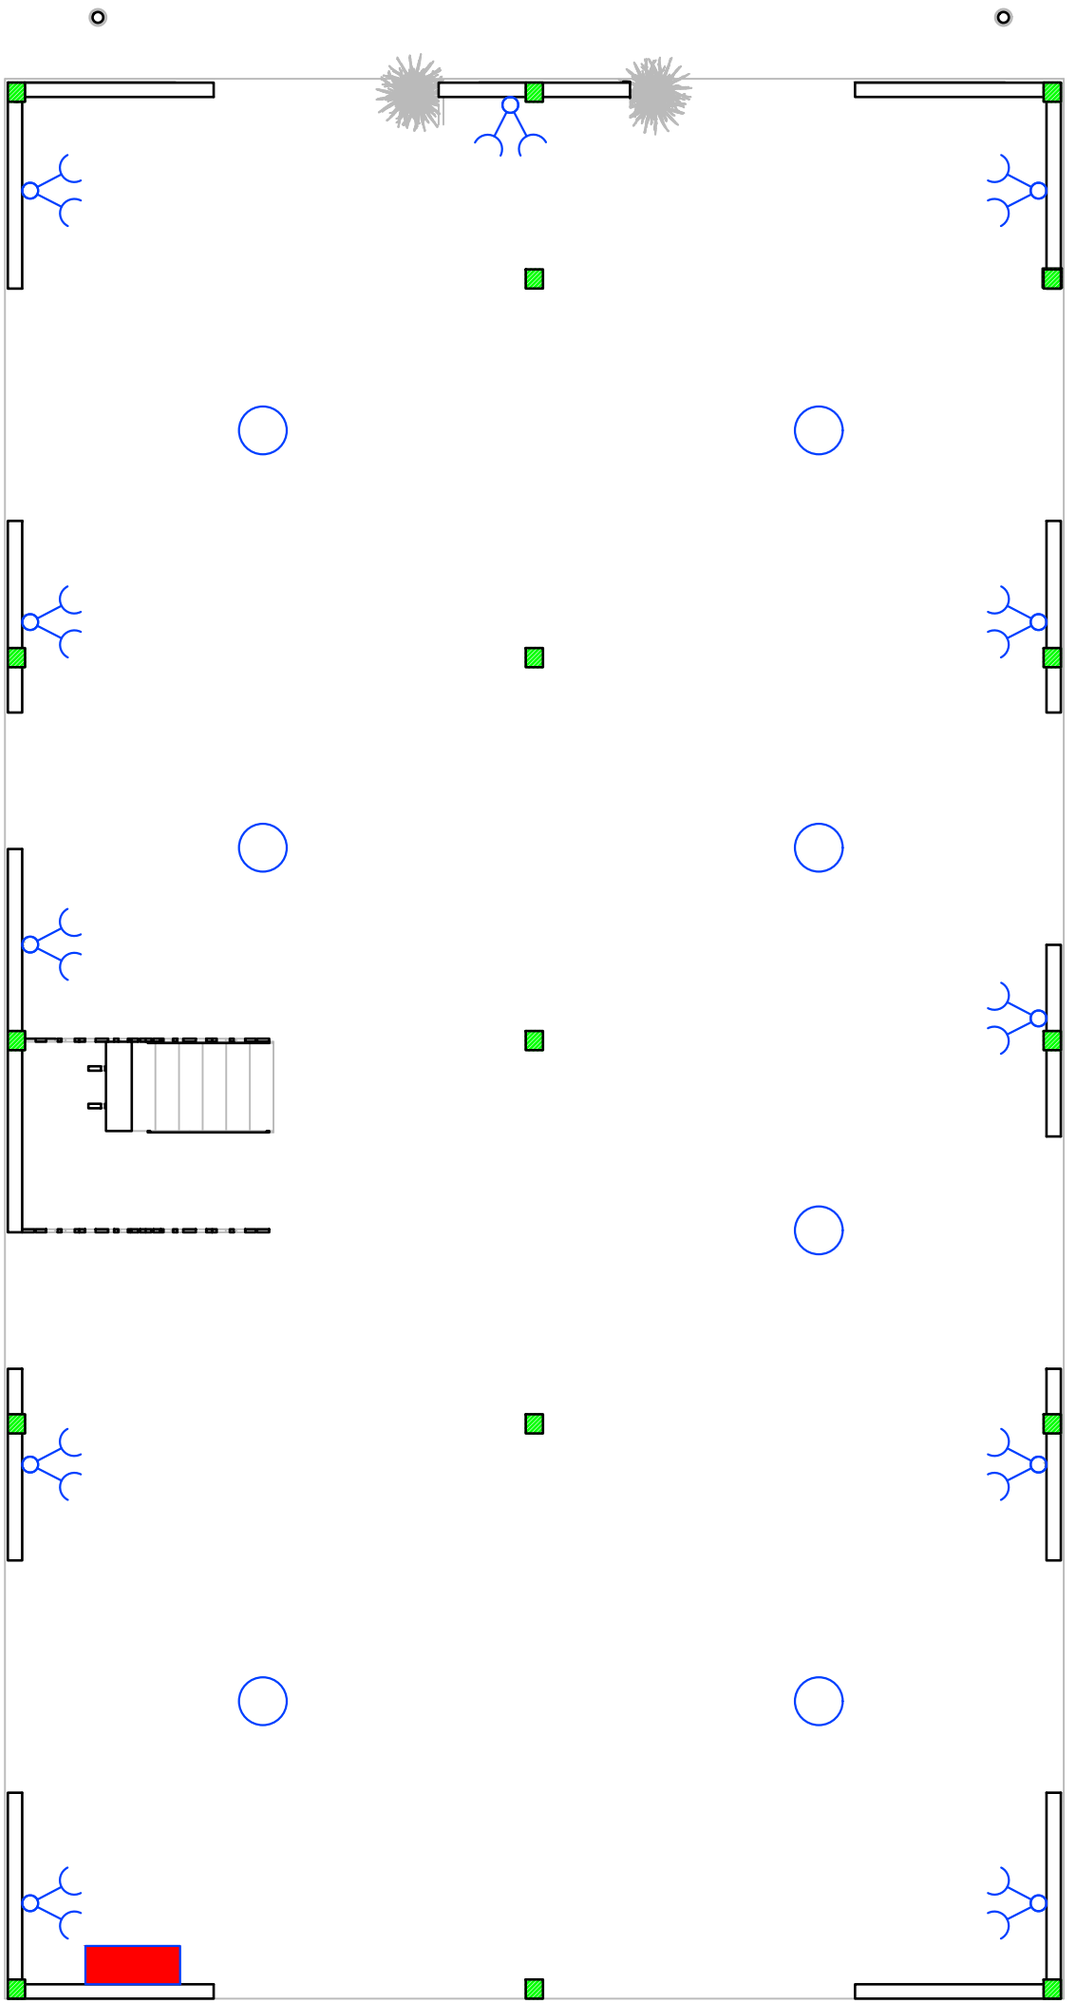

ESQ. INSTALACIÓN ELÉCTRICA PLANTA BAAJA ESCALA 1:75

PROYECTO: PABELLÓN AGRICULTURA FAMILIAR - **UBICACIÓN:** PREDIO PARQUE DE LAS NACIONES, HOHENAU, ITAPÚA, PARAGUAY.-

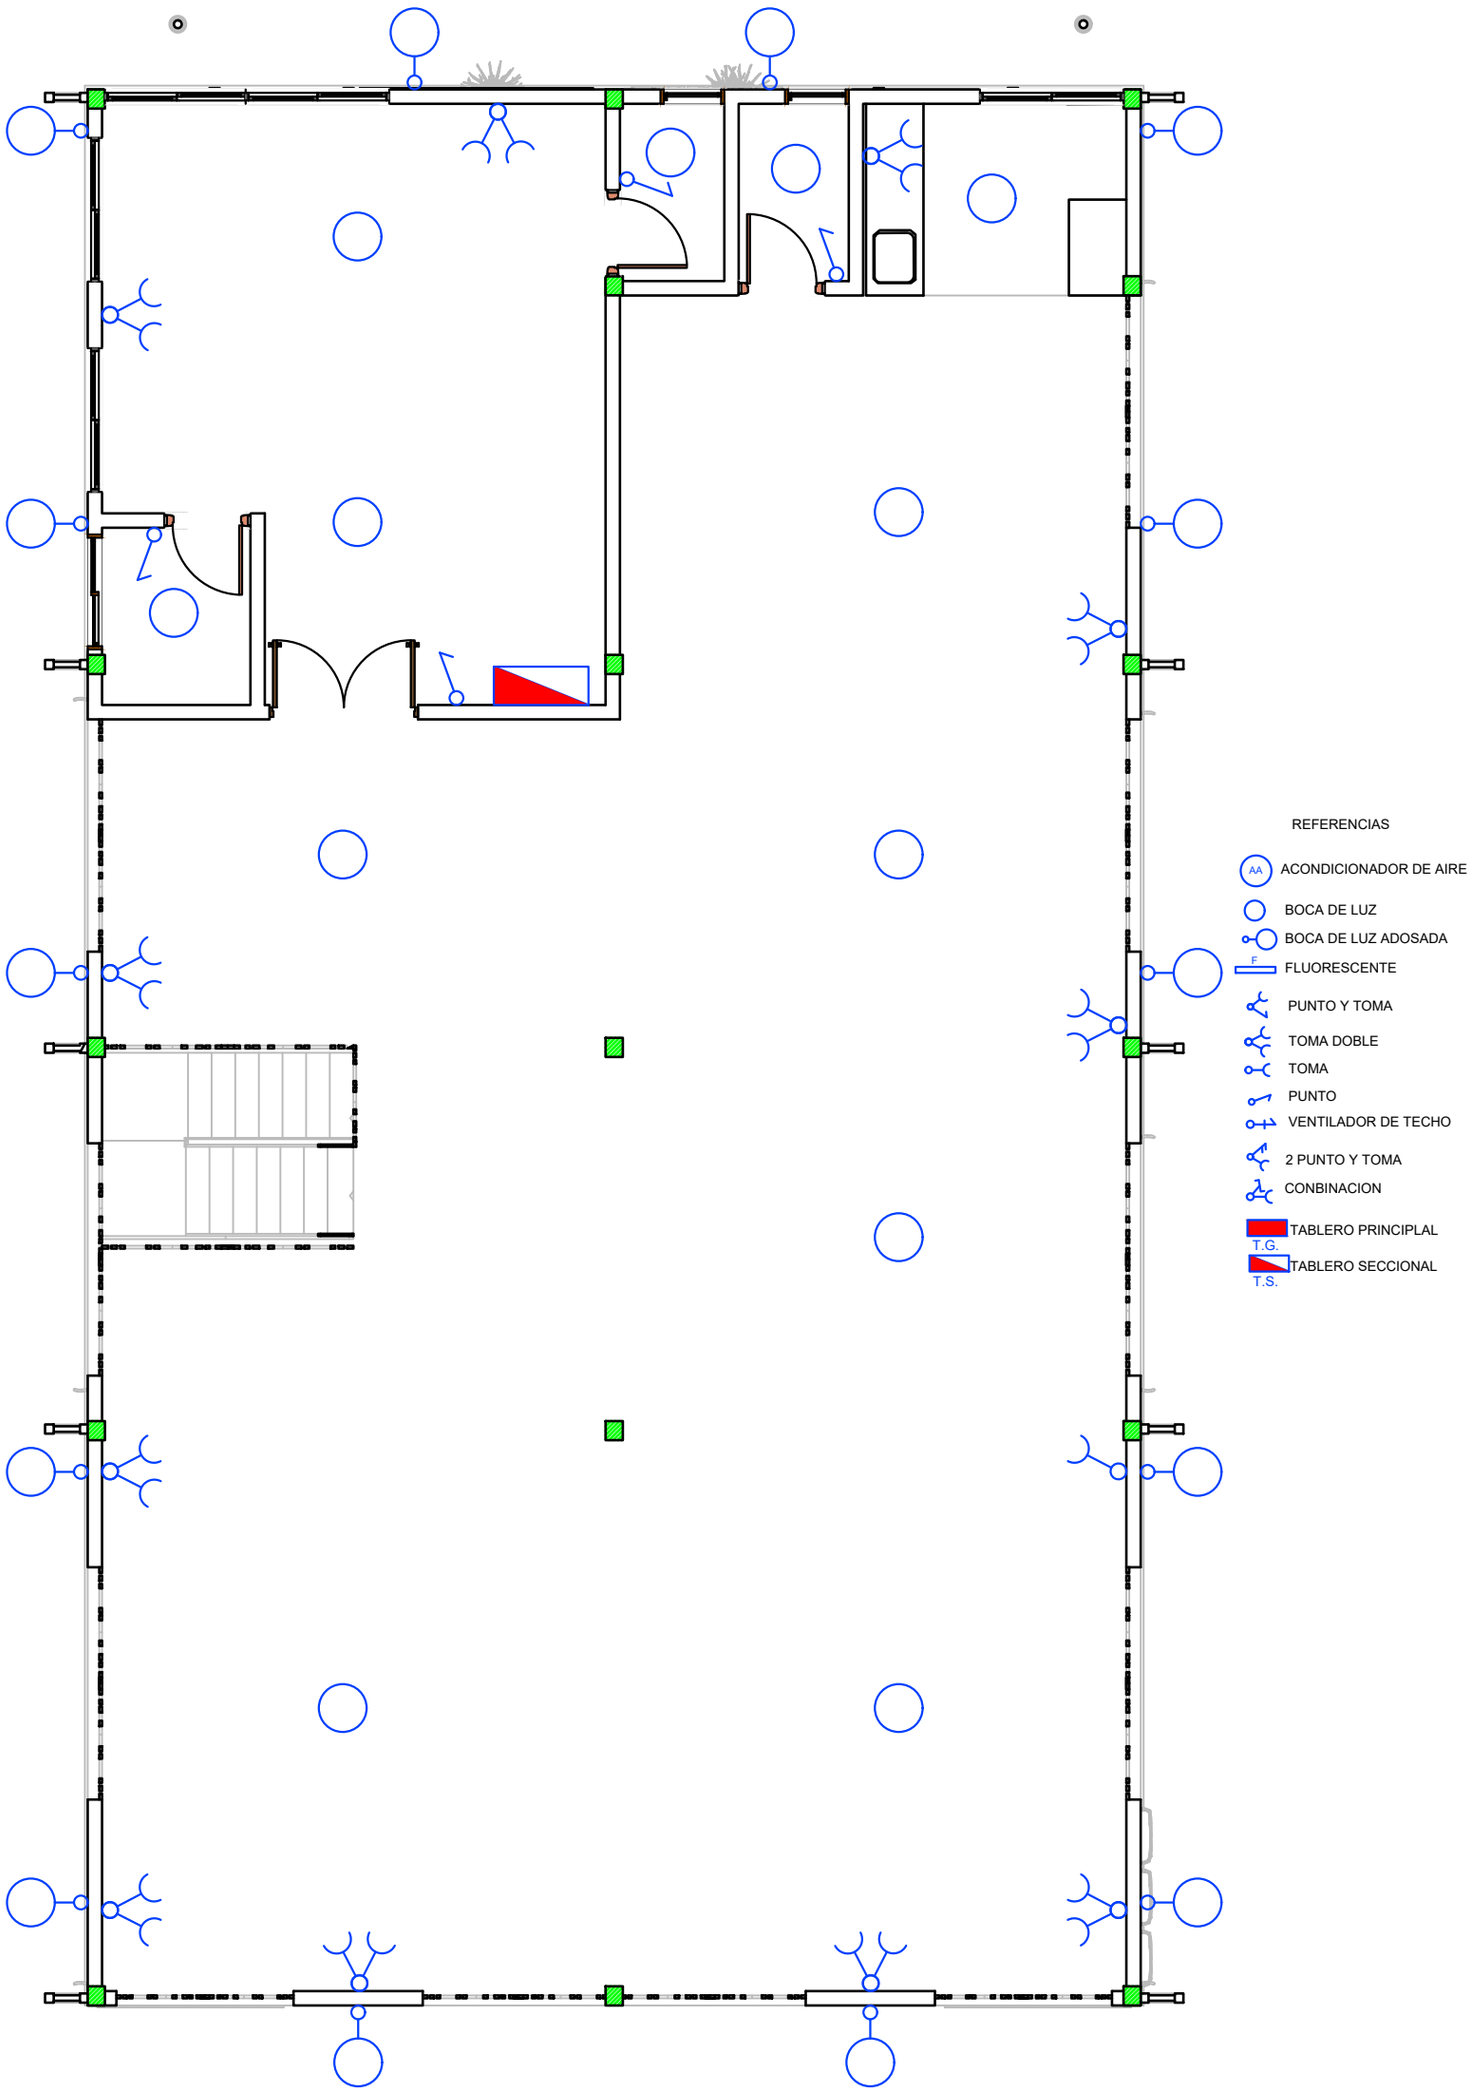

ESQ. INSTALACIÓN ELÉCTRICA PLANTA ALTA ESCALA 1:75

PROYECTO: PABELLÓN AGRICULTURA FAMILIAR - **UBICACIÓN:** PREDIO PARQUE DE LAS NACIONES, HOHENAU, ITAPÚA, PARAGUAY.-

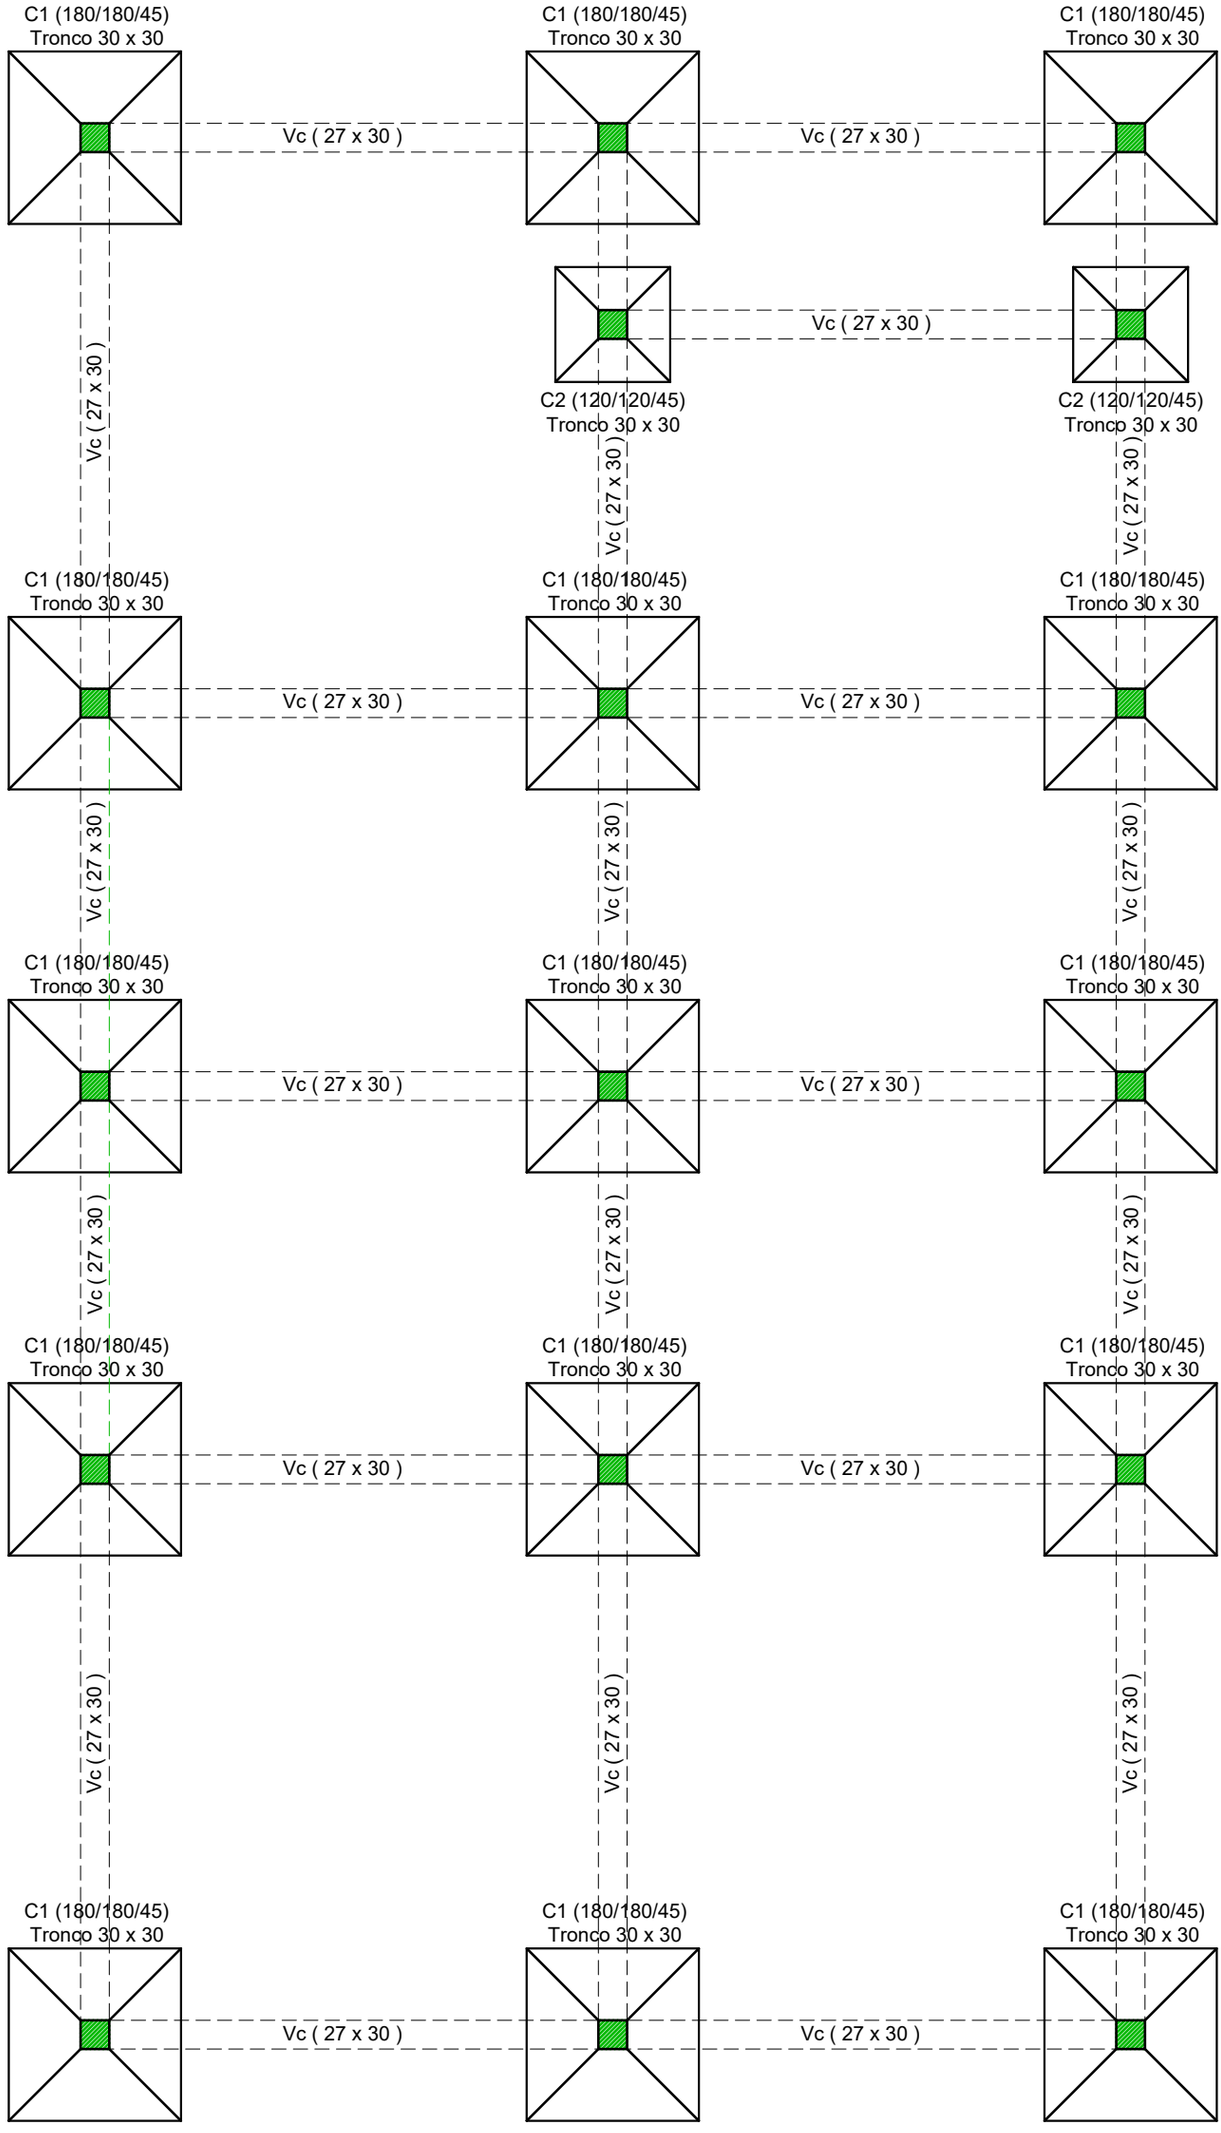

PLANTA DE FUNDACIONES ESCALA 1:75

PROYECTO: PABELLÓN AGRICULTURA FAMILIAR - **UBICACIÓN:** PREDIO PARQUE DE LAS NACIONES, HOHENAU, ITAPÚA, PARAGUAY.-

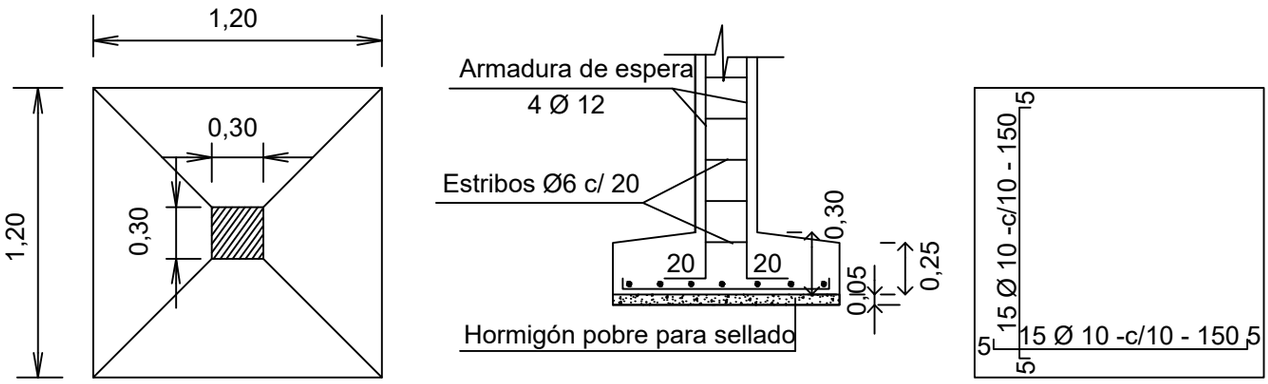

Zapata	A=B	H	Armaduras	
C2 120/120/45	120	30	13Ø12 c/12-185	13Ø12 c/12-185

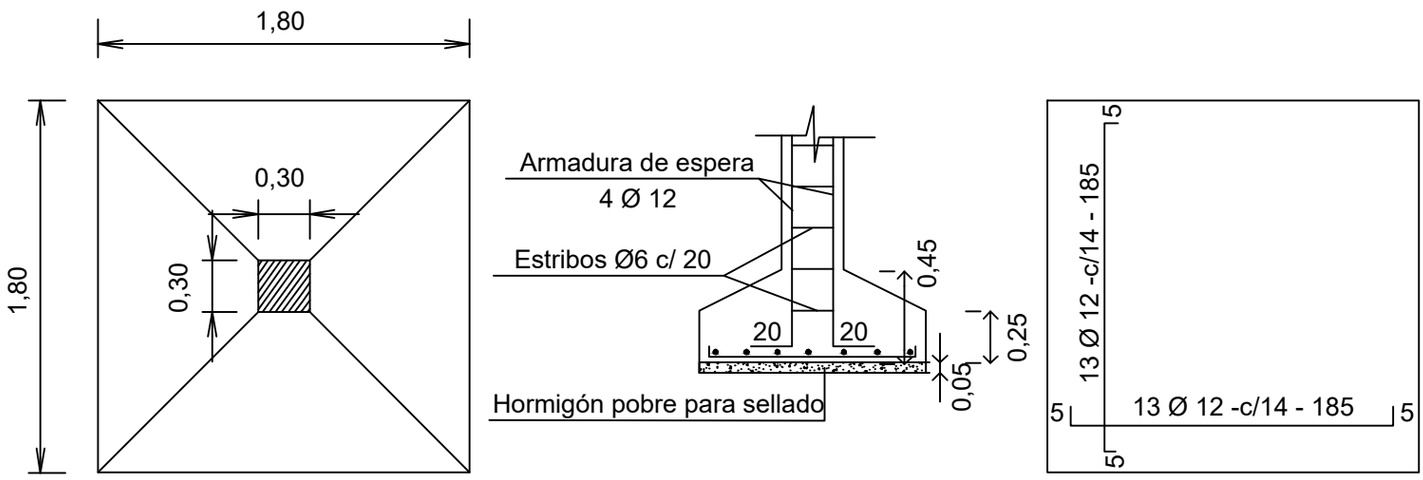

Zapata	A=B	H	Armaduras	
C1 180/180/45	180	45	13Ø12 c/14-185	13Ø12 c/14-185

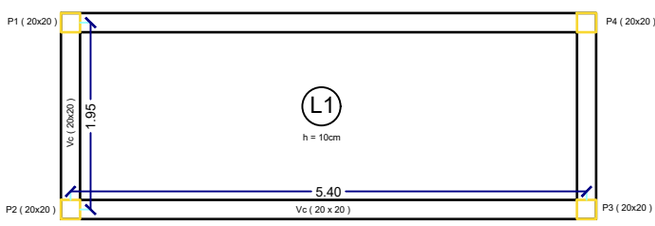

1° Piso - Replanteo Losa de H°A° - Hormigón H-20 - Aceros forjados ADN 420

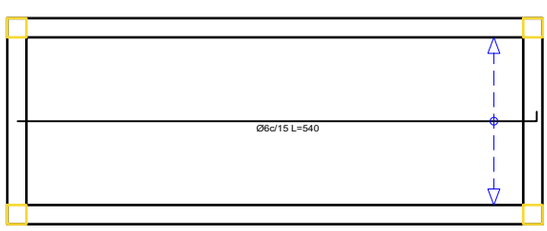

1° Piso - Armadura Longitudinal Inferior

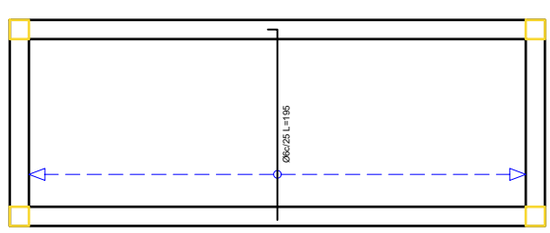

1° Piso - Armadura Transversal Inferior

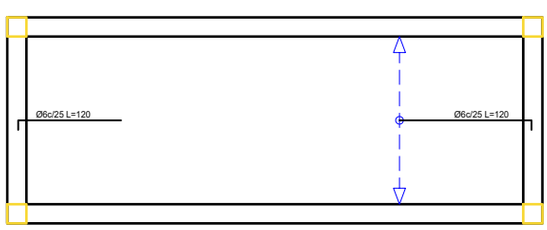

1° Piso - Armadura Longitudinal Superior

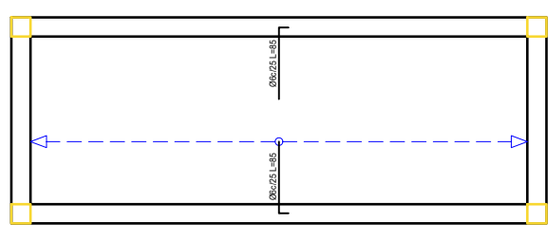

1° Piso - Armadura Transversal Superior

DETALLES DE ESTRUCTURAS

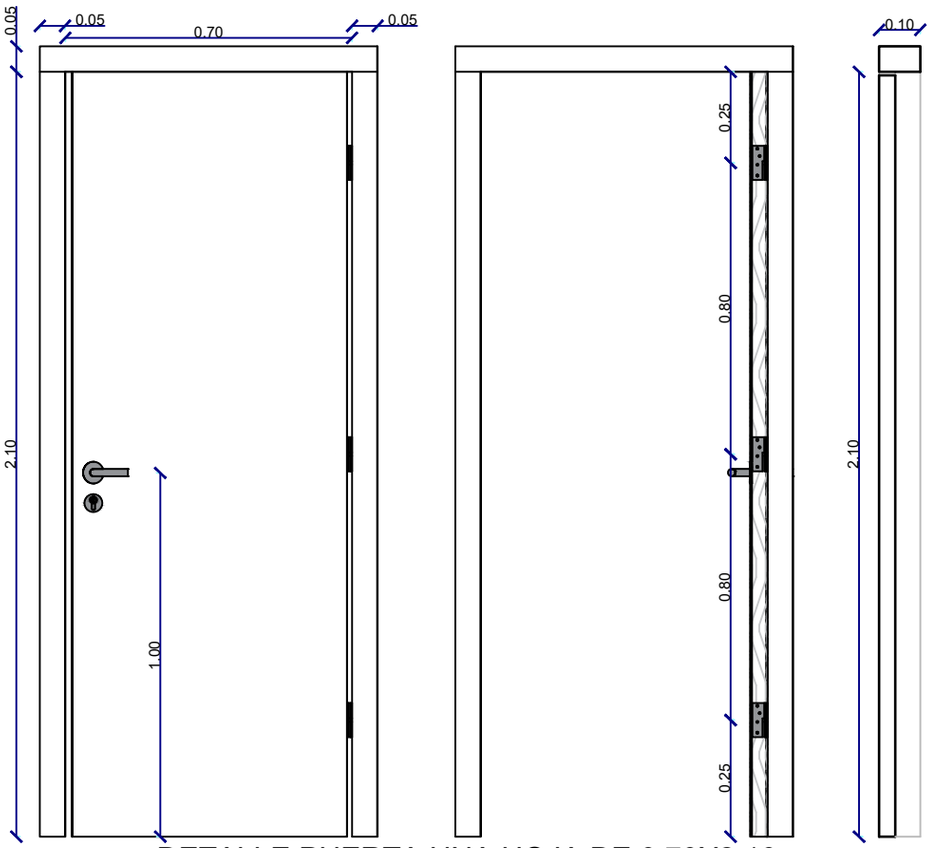

DETALLE PUERTA UNA HOJA DE 0.70X2.10
ESC. 1:20

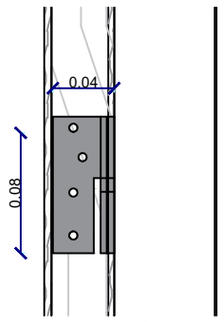

DETALLE BISAGRA "DE LIBRO" PARA PUERTA
ESC. 1:5

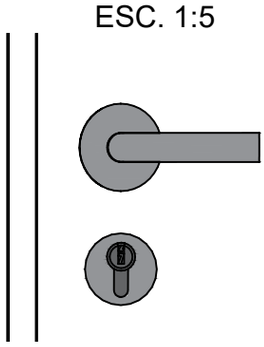

DETALLE DE CERRADURA EMPOTRADA
DE PUERTA ESC. 1:5

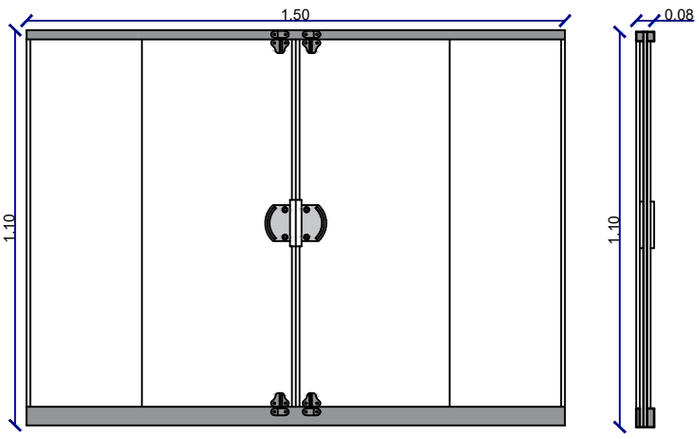

DETALLE VENTANA CORREDIZA ESC. 1:20

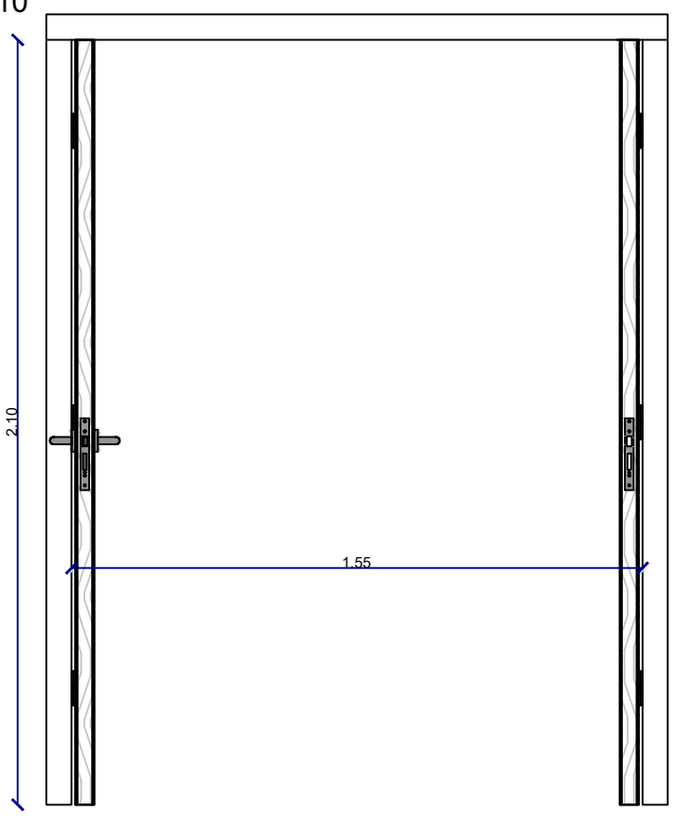

DETALLE PUERTA DOBLE HOJA DE 1.55X2.10
ESC. 1:20

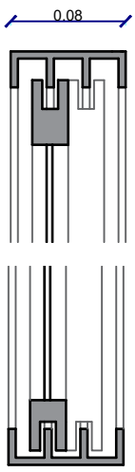

PERFIL VENTANA CORREDIZA DE EMPOTRAMIENTO
ESC. 1:5

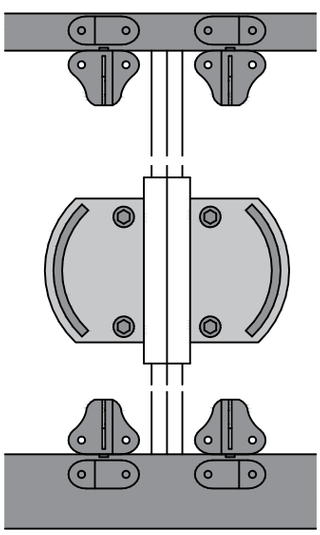

DETALLE E CIERRE NIQUELADO DE VENTANA CORREDIZA
ESC. 1:5

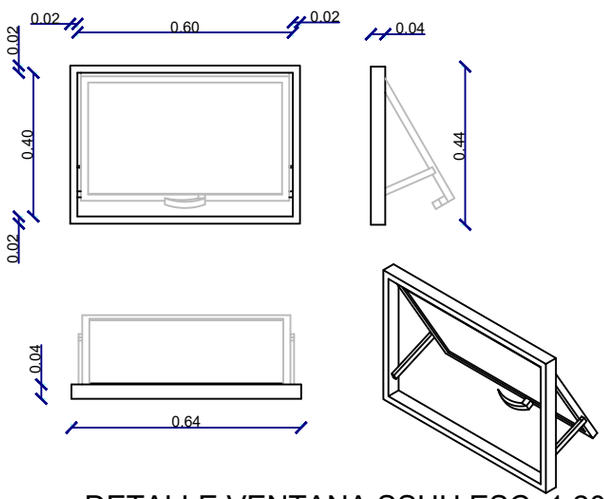

DETALLE VENTANA SSHH ESC. 1:20

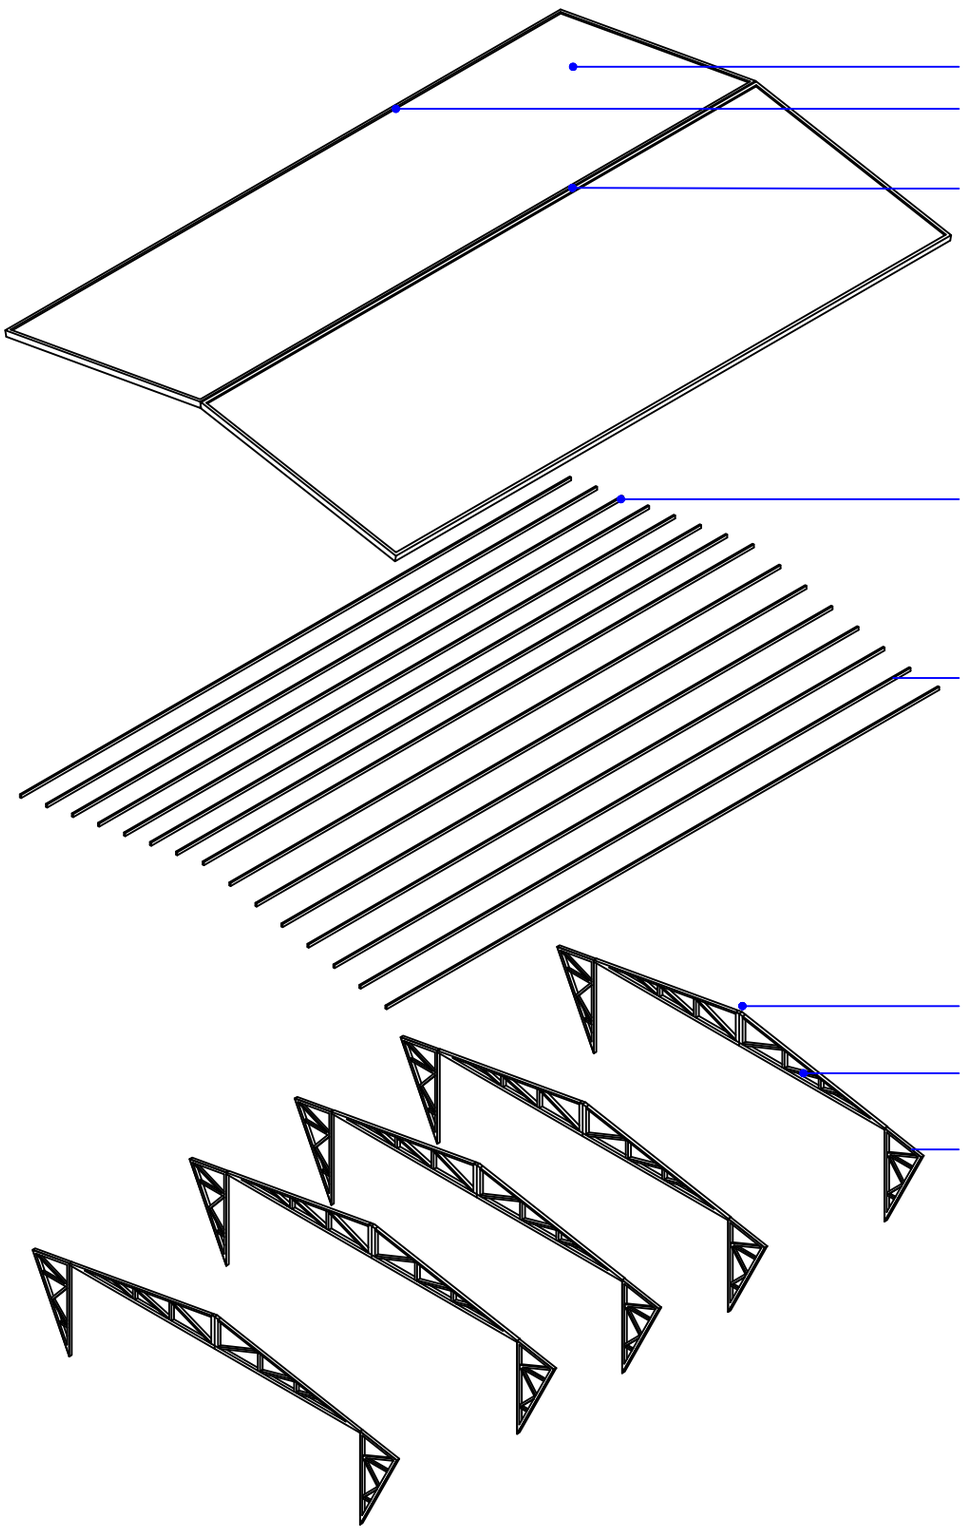

AXONOMETRÍA EXPLOTADA DETALLE DE ESTRUCTURA METÁLICA ESCALA 1:75

PROYECTO: PABELLÓN AGRICULTURA FAMILIAR - **UBICACIÓN:** PREDIO PARQUE DE LAS NACIONES, HOHENAU, ITAPÚA, PARAGUAY.-