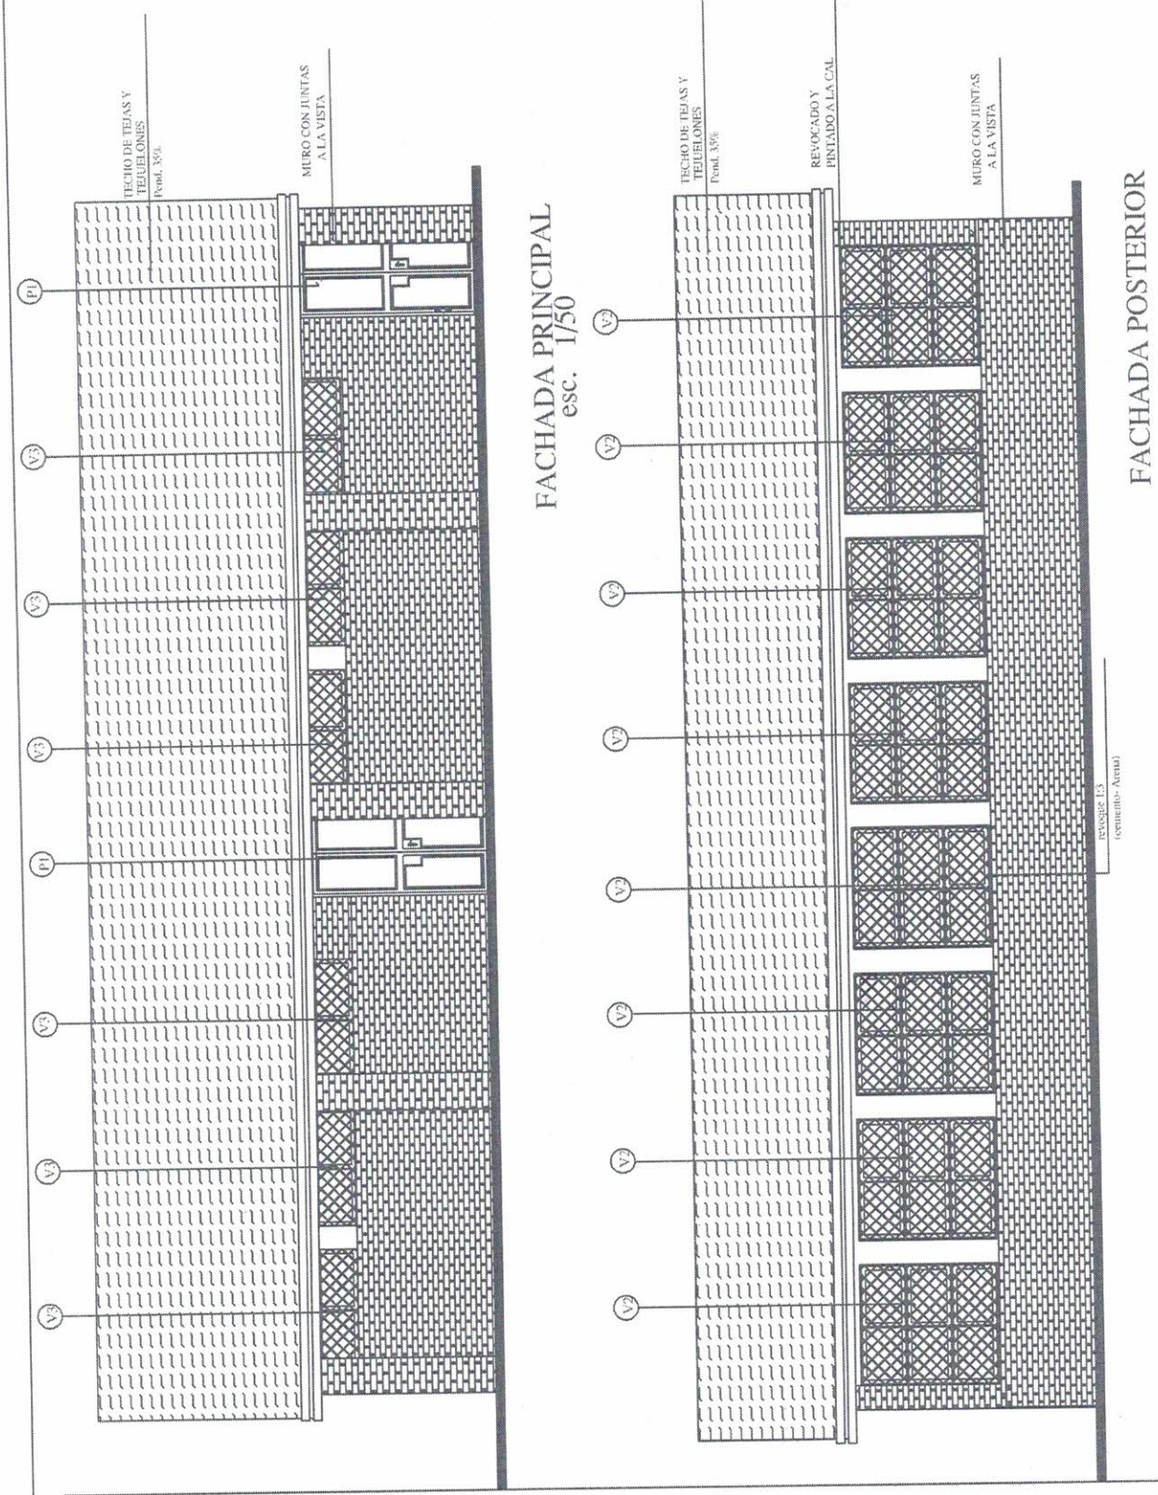

MINISTERIO DE EDUCACION Y CULTURA

COORDINACIÓN DE INFRAESTRUCTURA -

PROYECTO	SALA DE INFORMATICA	05
	FACHADA Esc. 1/75	

Arq. Porfiria A. Fariña B.
M.O.P.C: 1657
C.S.J: 312
RUC:1088622-2

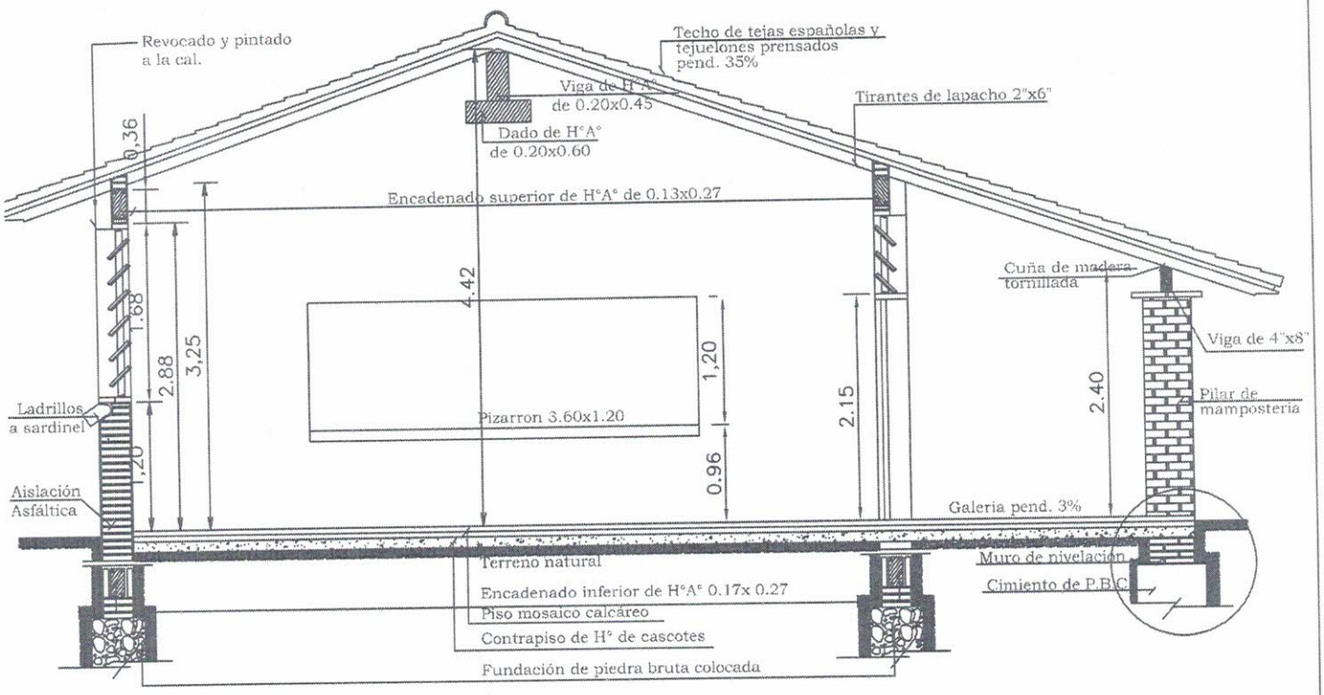

Obs. Los balacines deberán ser colocados en el proceso de construcción de los muros de elevación y pilares, a eje de la viga de encadenado superior.

CORTE A-A
esc. 1/50.

Arq. Porfiria A. Fariña B.
MOPC: 1657
CSJ: 3421
RUC:1088622-2

MINISTERIO DE EDUCACION Y CULTURA

COORDINACION DE INFRAESTRUCTURA

EQUIPO TECNICO DE INFRAESTRUCTURA

INFORMATICA

06

DETALLE DE VIGA Y DADO DE HºAº.

VIGA Y DADO DE HºAº

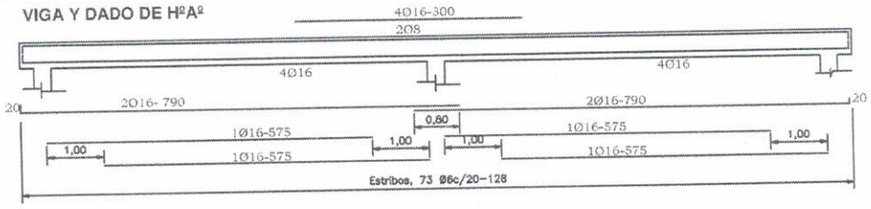

DADO DE Hº Aº DE 0.20 X 0.25 X 0.60

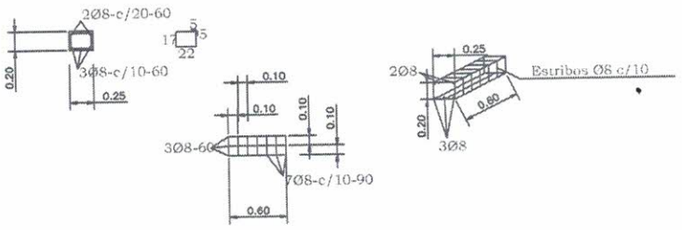

Viga HºAº 0.20x0.45

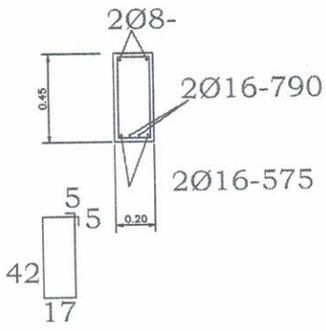

ENCADENADO SUPERIOR E INFERIOR PARA MURO DE 0.15

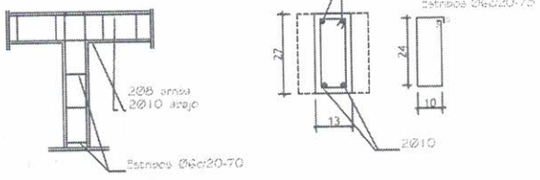

Ing. Fabiria A. Fariña B.
CIDC 1657
CSJ: 3421
RUC:1088622-2

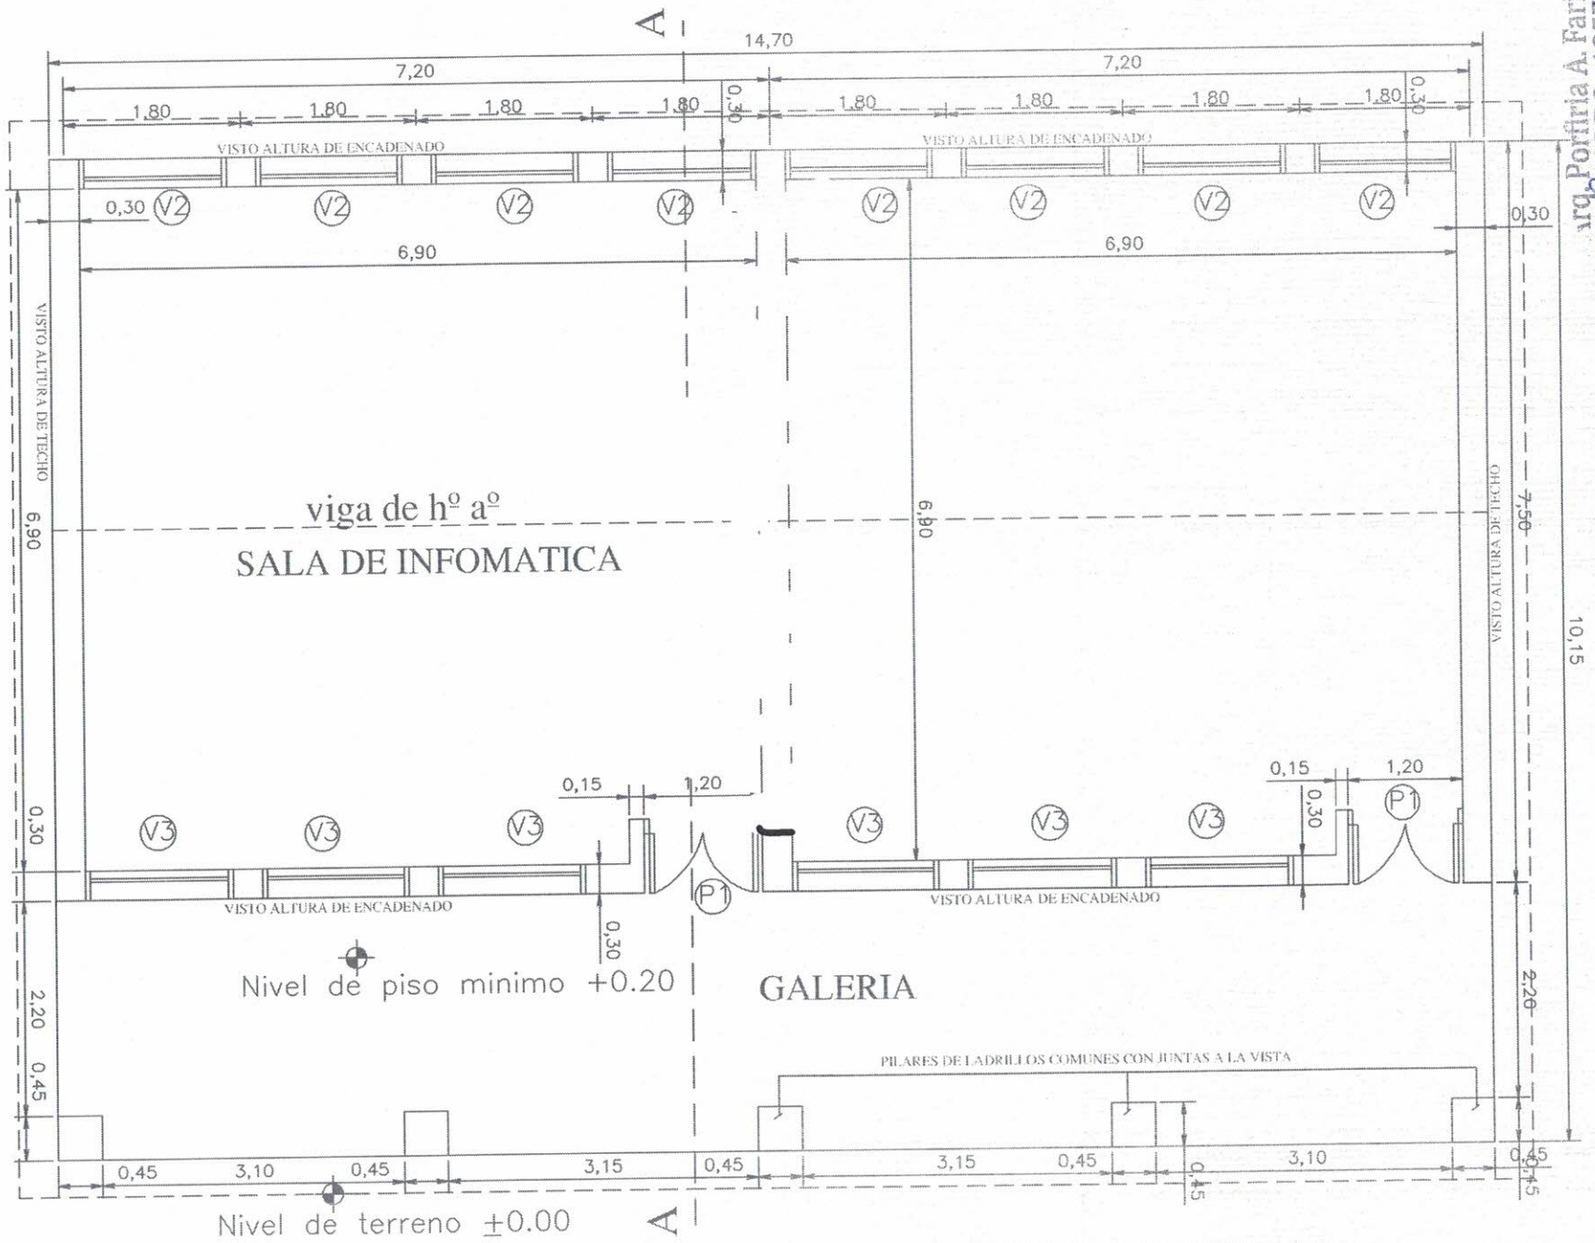

PLANTA CONSTRUCTIVA

esc 1/75

Arq. Portilla A. Fariña
MOPC 1657
RUC:1088622-2

COLEGIO NACIONAL "SALTO DEL GUAIRA"

CÓDIGOS 1401007 Y 9291

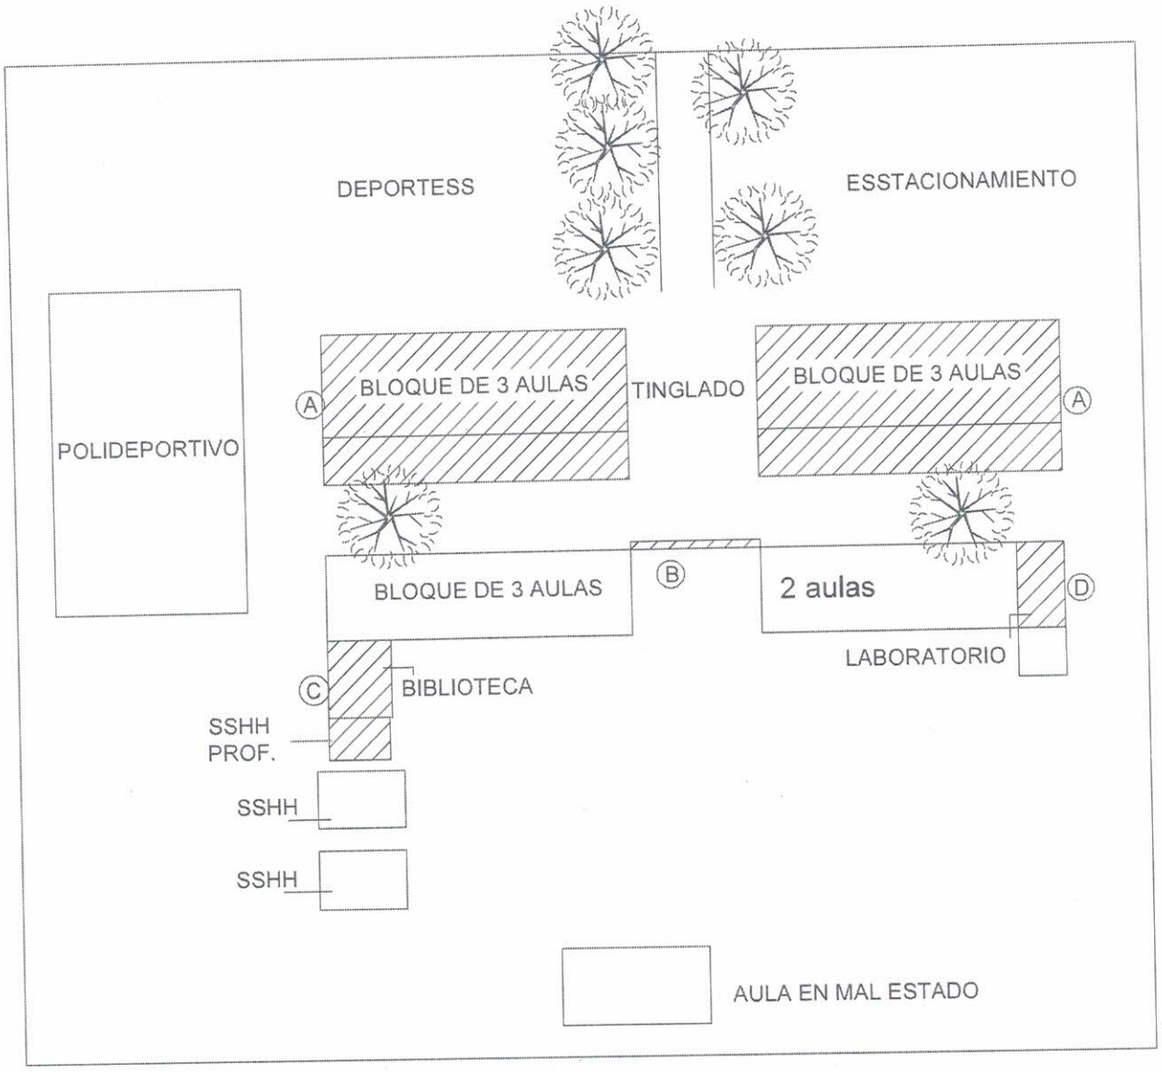

PLANTA DE UBICACIÓN

Arq. Porfirio A. Fariña B.
MOPC: 1957
CSJ: 3421
RUC:1088622-2