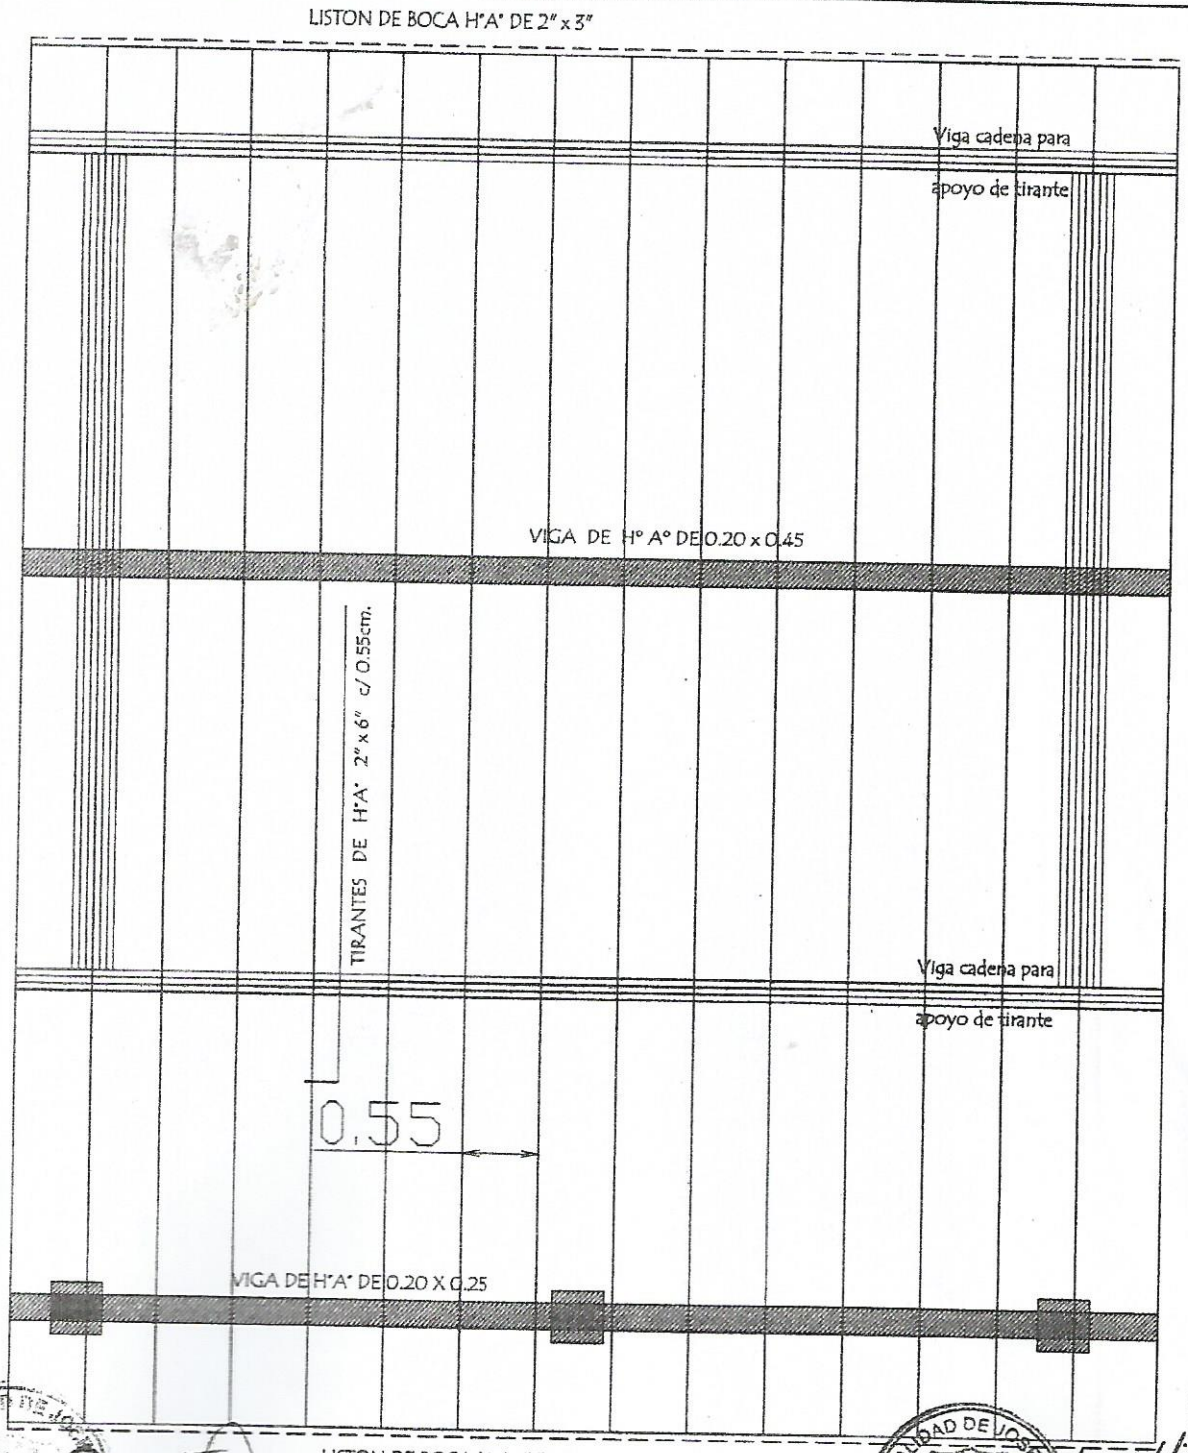

PLANTA DE TECHO

Los aleros laterales del bloques serán de 0.40m. y los aleros longitudinales del bloque serán de 0.70m. contados del lado de la galeria apartir de la viga de apoyo del tirante y en el opuesto apartir del muro .-

GOBERNACION DEL XV DEPARTAMENTO DE PRESIDENTE HAYES

PROYECTO	2 AULAS DE 5,80 x 6,80 con TECHO DE TEJAS

ESC. BAS. Nº 750 Cbo. LIBORIO TALAVERA

UBICACION : Ninfa - Distrito de Jose Falcon

PROFESIONAL	NOMBRE	PAT. PROF.
	ARQ. LORENZO GAMARRA	*007*

Detalle (A)

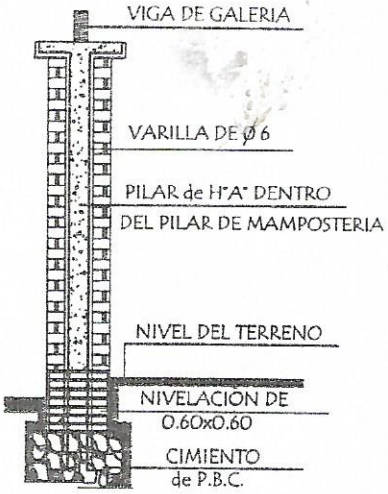

Detalle de Capitel

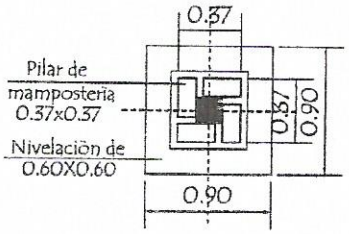

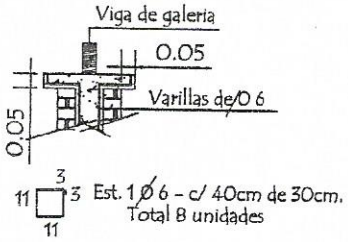

VIGA DE H°A° DE 0.20x0.25 APOYO DE TIRANTES EN GALERIA

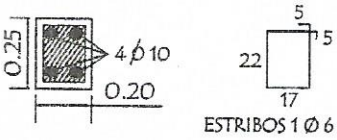

Dado de H° A° 0.20x0.60

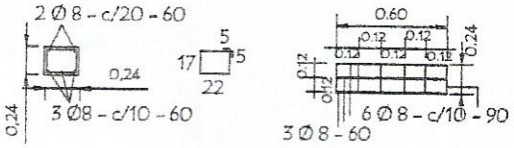

TIRANTE DE H°A° DE 2" x 6"

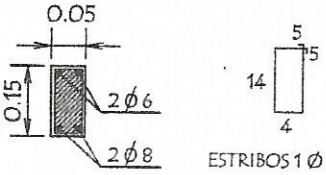

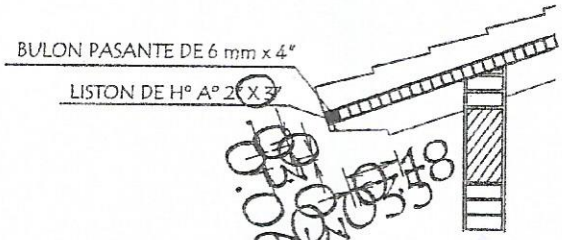

LOSA DE H° A° SOBRE PUERTA

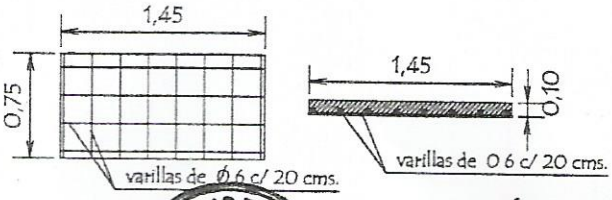

Secretario General

Ricardo Centurión

GOBERNACION DEL XV DEPARTAMENTO DE PRESIDENTE HAYES

PROYECTO	2 AULAS DE 5,80 x 6,80 con TECHO DE TEJAS

ESC. BAS. Nº 750 Cbo. LIBORIO TALAVERA

UBICACION : Ninfa - Distrito de Jose Falcon

PROFESIONAL	NOMBRE	PAT. PROF.
	ARQ. LORENZO GAMARRA	*007*

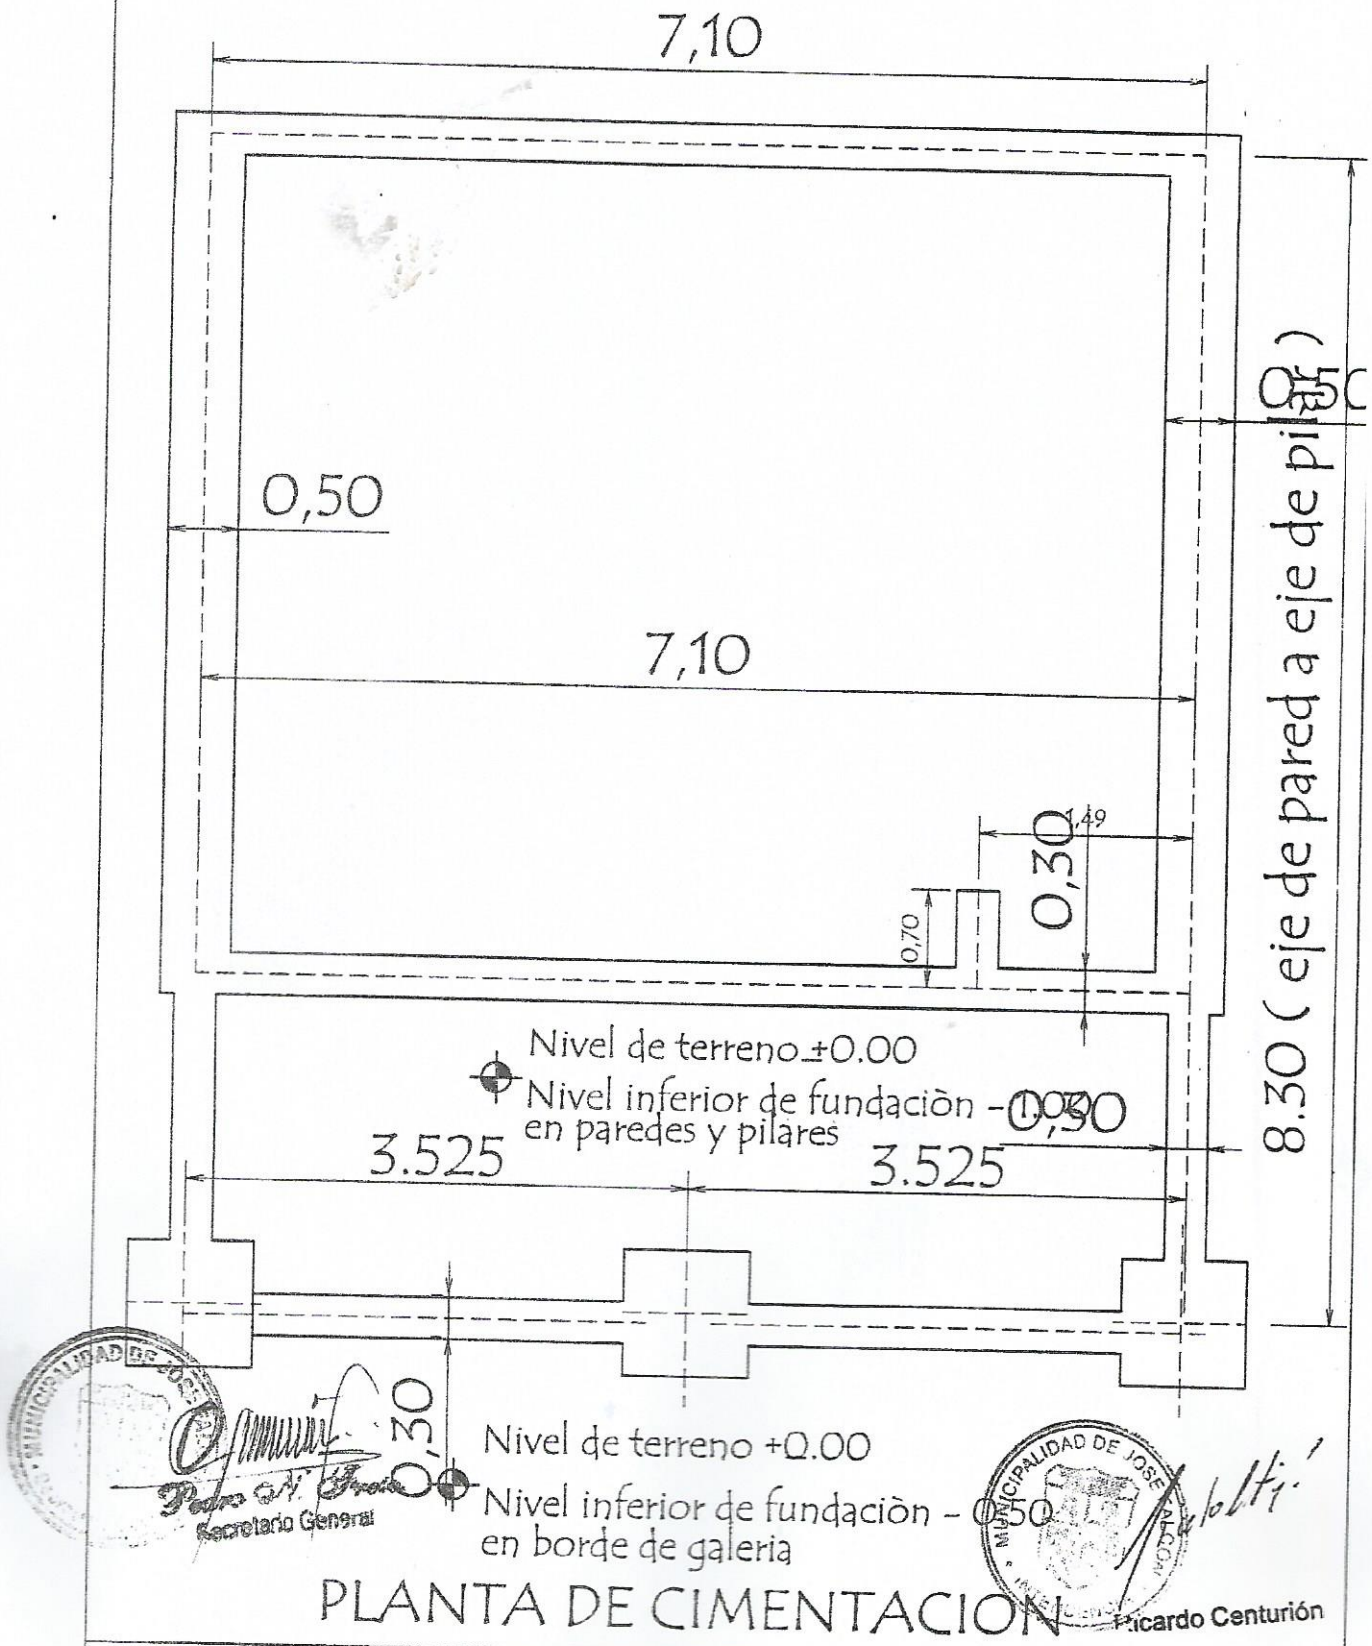

PLANTA DE CIMENTACION

Ricardo Centurión

GOBERNACION DEL XV DEPARTAMENTO DE PRESIDENTE HAYES

PROYECTO	2 AULAS DE 5,80 x 6,80 con TECHO DE TEJAS

ESC. BAS. Nº 750 Cbo. LIBORIO TALAVERA

UBICACION : Ninfa - Distrito de Jose Falcon

PROFESIONAL	NOMBRE	PAT. PROF.
	ARQ. LORENZO GAMARRA	*007*