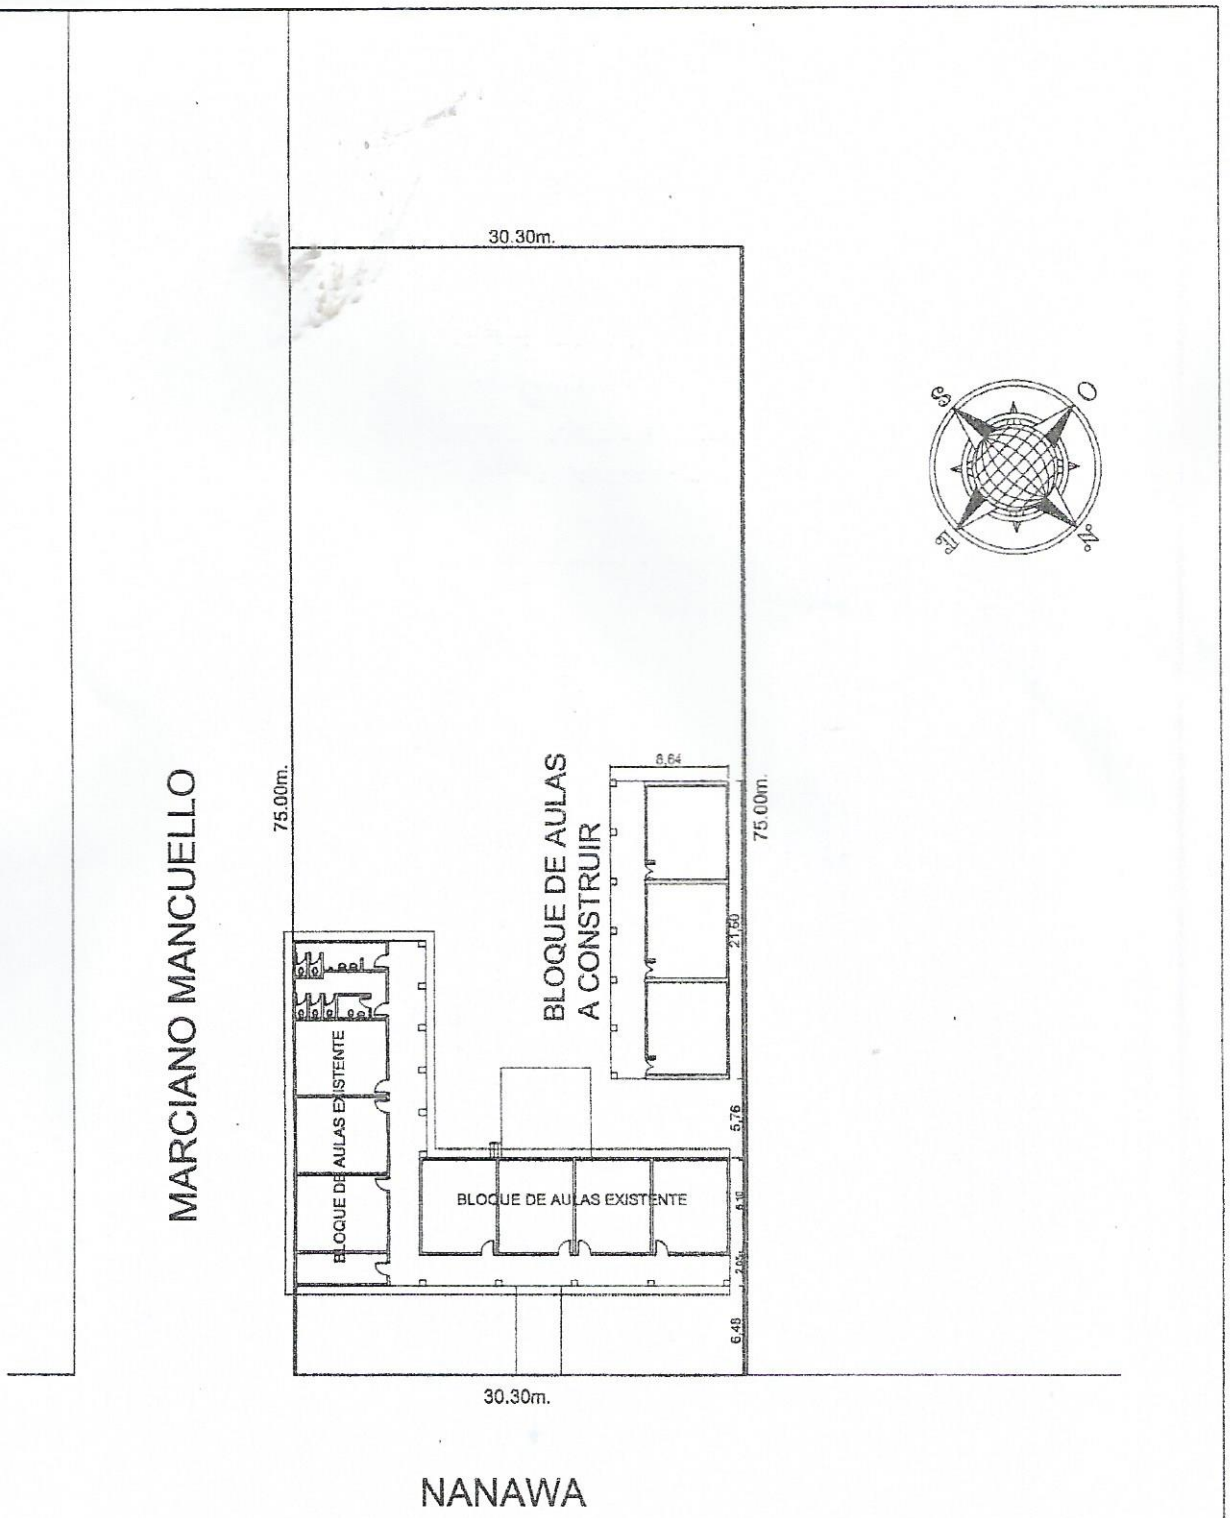

PLANO DE IMPLANTACION

ESCALA---------- 1/500

GOBERNACION DEL XV DEPARTAMENTO DE PRESIDENTE HAYES

PROYECTO	3 AULAS DE 5,80 x 6,80 con TECHO DE TEJAS

ESC. BAS. Nº 3974 ESPIRITU SANTO

UBICACION : Remansito - Distrito de Villa Hayes

PROFESIONAL	NOMBRE	PAT. PROF.
	ARQ. LORENZO GAMARRA	*007*

MUNICIPALIDAD DE VILLA HAYES
DPTO. OBRAS CONSTRUCCION Y VIVIENDA
APROBADO

Permiso Nº: 31/2015.

Fecha: 23/07/15

Recibo Nº: Exonerado

Firma:

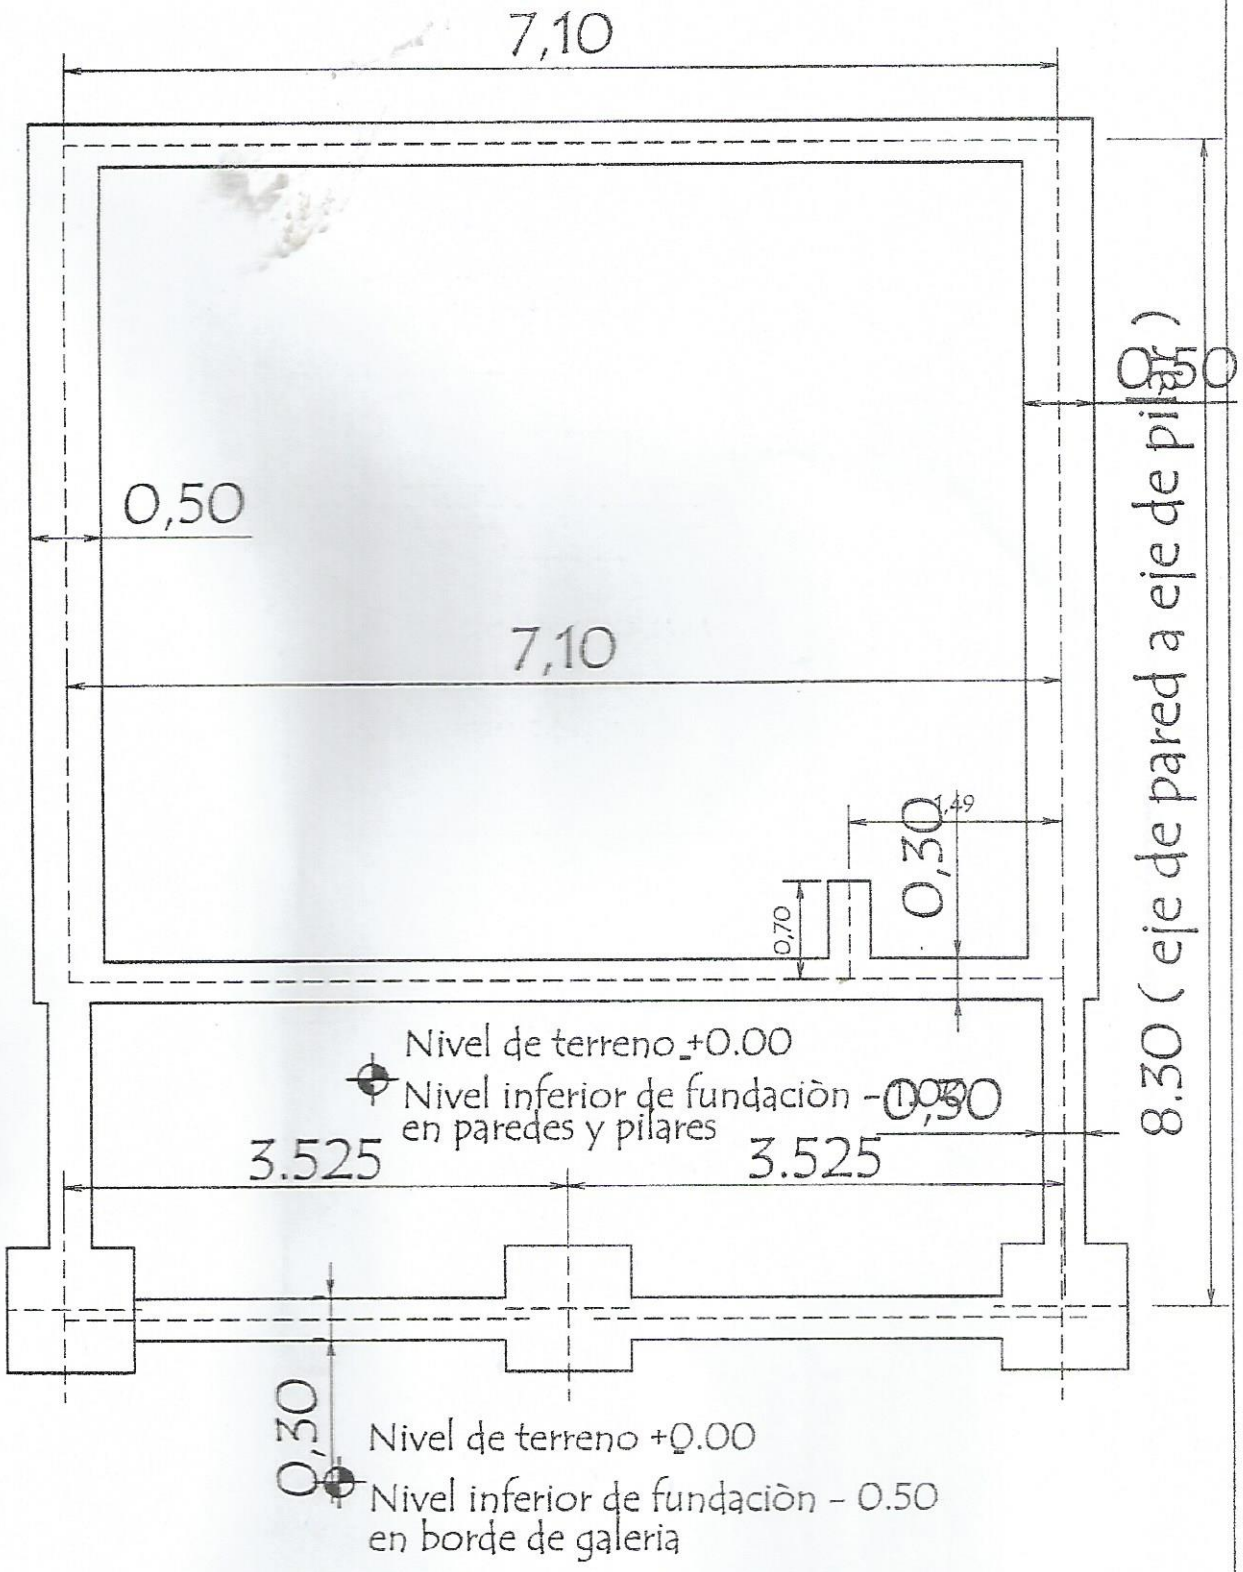

PLANTA DE CIMENTACION

GOBERNACION DEL XV DEPARTAMENTO DE PRESIDENTE HAYES

PROYECTO	3 AULAS DE 5,80 x 6,80 con TECHO DE TEJAS

ESC. BAS. Nº 3974 ESPIRITU SANTO

UBICACION : Remansito - Distrito de Villa Hayes

PROFESIONAL	NOMBRE	PAT. PROF.
	ARQ. LORENZO GAMARRA	*007*

MUNICIPALIDAD DE VILLA HAYES
DPTO. OBRAS CONSTRUCCION Y VIVIENDA
APROBADO

Permiso Nº: 31/2015

Fecha: 23/07/2015

Recibo Nº: Exonerado

Firma:

Detalle (A)

Detalle de Capitel

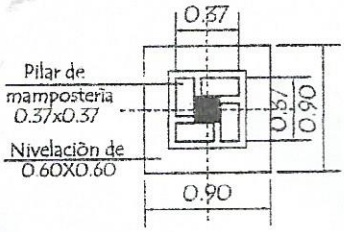

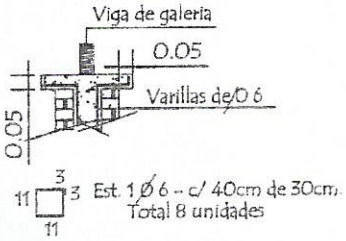

VIGA DE H°A° DE 0.20x0.25 APOYO DE TIRANTES EN GALERIA

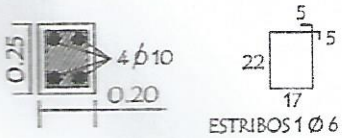

Dado de H° A° 0.20x0.60

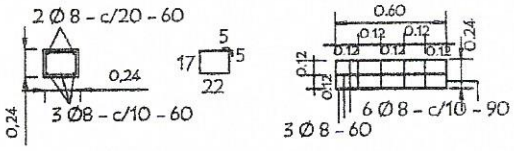

TIRANTE DE H°A° DE 2" x 6"

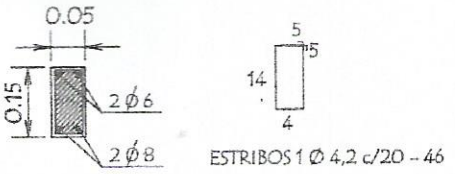

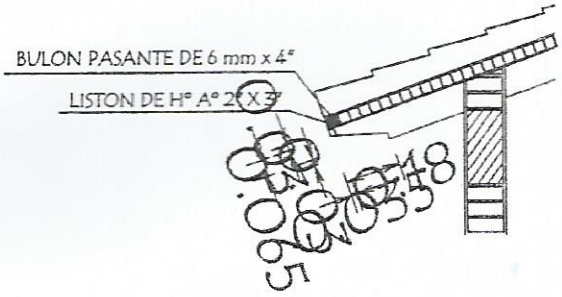

LOSA DE H° A° SOBRE PUERTA

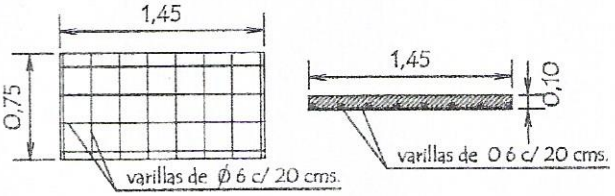

GOBERNACION DEL XV DEPARTAMENTO DE PRESIDENTE HAYES

PROYECTO	3 AULAS DE 5,80 x 6,80 con TECHO DE TEJAS

ESC. BAS. Nº 3974 ESPIRITU SANTO

UBICACION : Remansito - Distrito de Villa Hayes

PROFESIONAL	NOMBRE	PAT. PROF.	
	ARQ. LORENZO GAMARRA	*007*	

MUNICIPALIDAD DE VILLA HAYES
DPTO. OBRAS CONSTRUCCION Y VIVIENDA
APROBADO

Permiso Nº: 30/2015.

Fecha: 23/07/15.

Recibo Nº: Exonerado

Firma:

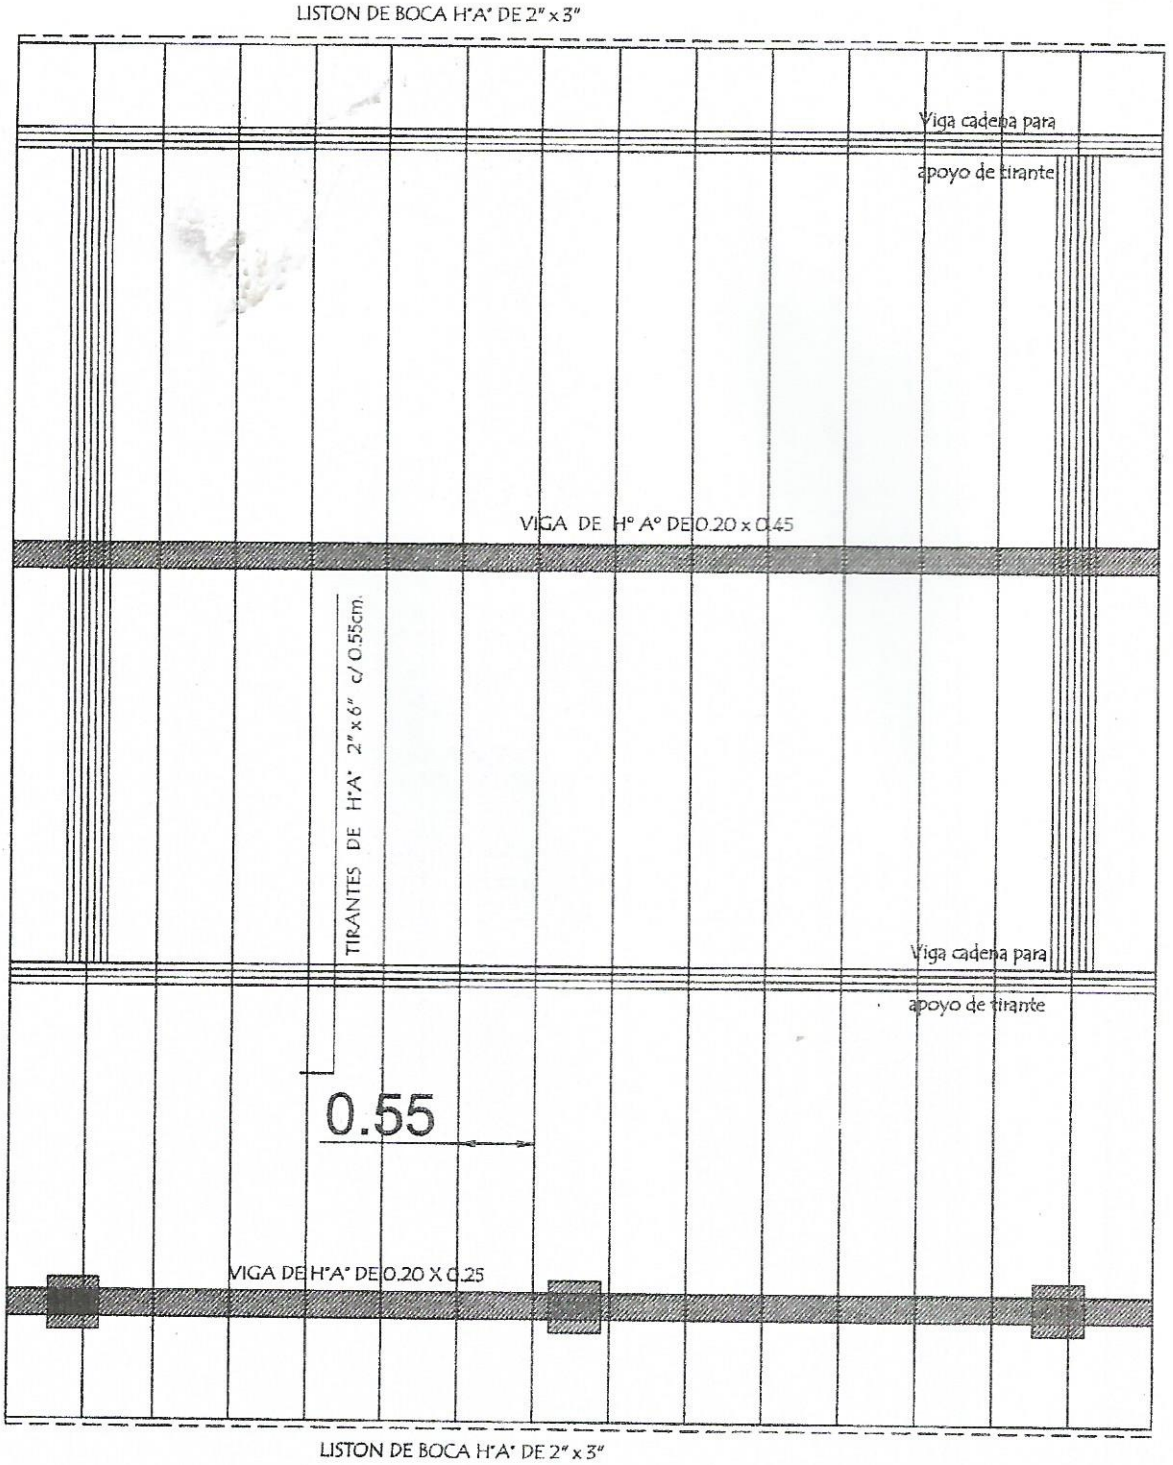

PLANTA DE TECHO

Obs.: Los aleros extremos del bloques serán de 0.40m. y los aleros longitudinales del bloque serán de 0.70 m. contados del lado de la galeria apartir de la viga de apoyo del tirante y en el opuesto apartir del muro .-

GOBERNACION DEL XV DEPARTAMENTO DE PRESIDENTE HAYES

PROYECTO	3 AULAS DE 5,80 x 6,80 con TECHO DE TEJAS

ESC. BAS. Nº 3974 ESPIRITU SANTO

UBICACION : Remansito - Distrito de Villa Hayes

PROFESIONAL	NOMBRE	PAT. PROF.	
	ARQ. LORENZO GAMARRA	*007*	

MUNICIPALIDAD DE VILLA HAYES
DPTO. OBRAS CONSTRUCCION Y VIVIENDA
APROBADO

Permiso Nº: 31/2015

Fecha: 23/07/15

Recibo Nº: Exonerado

Firma: