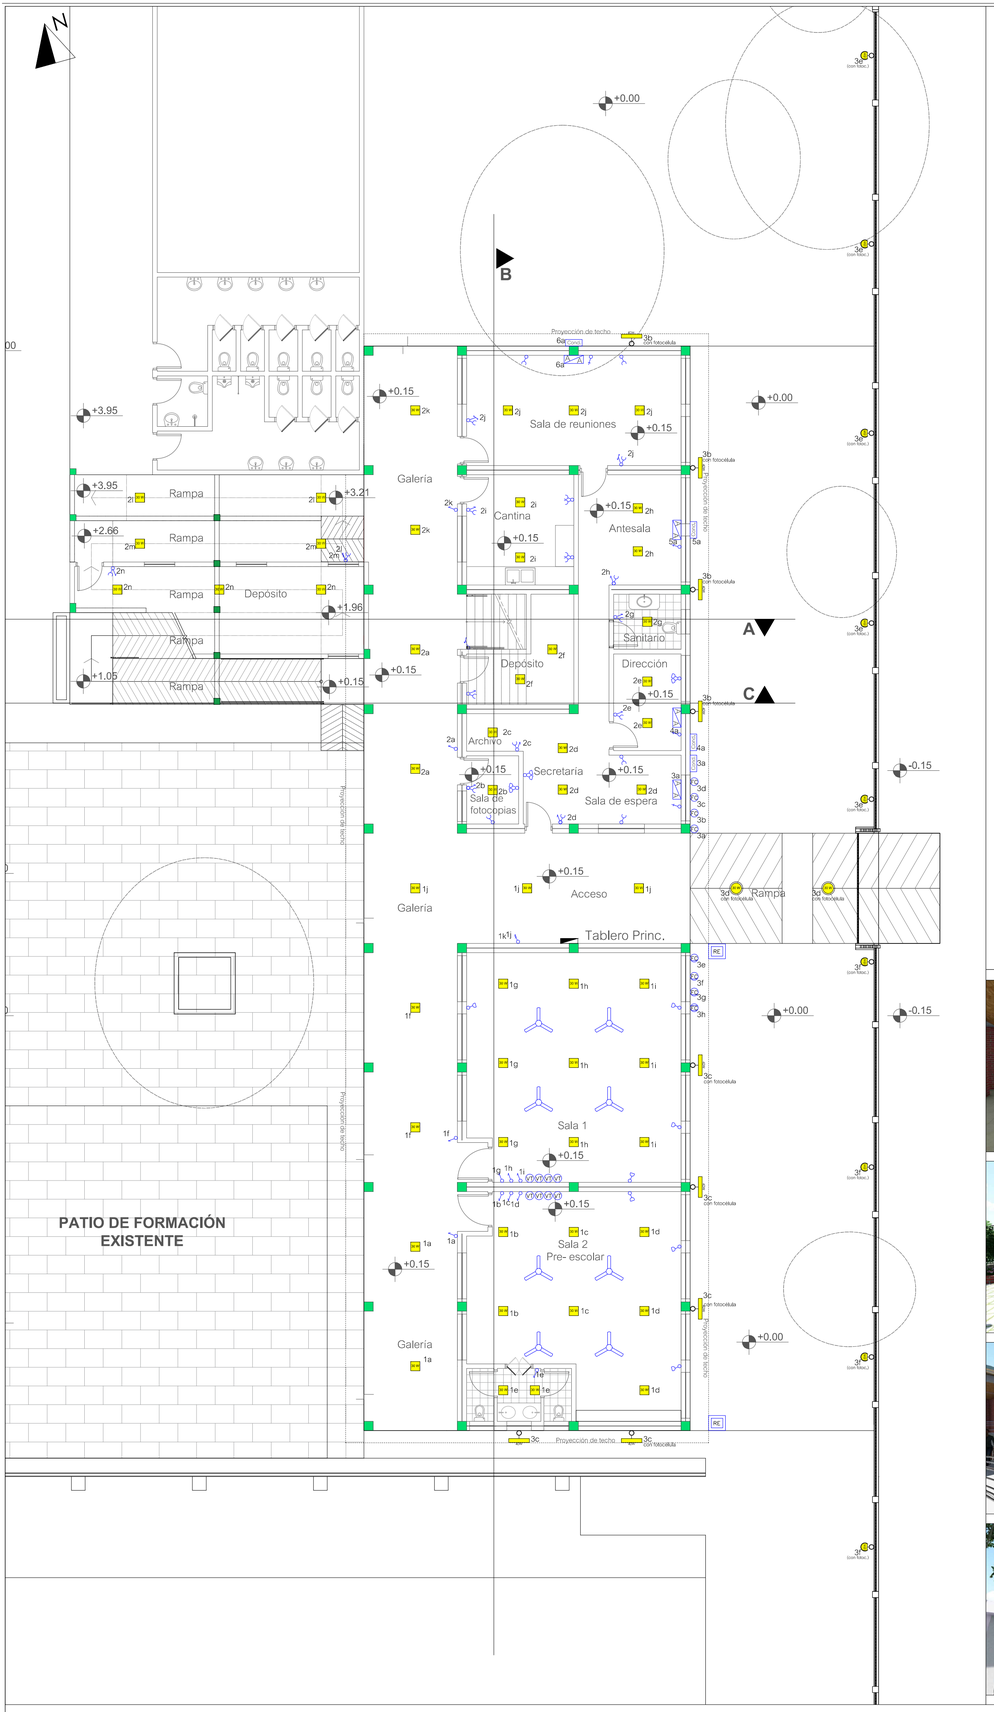

REFERENCIAS

PUNTOS Y LLAVES ELÉCTRICOS	
	Toma corriente simple - alt. 1.2 m
	Caja de llave de un interruptor
	Toma corriente simple - alt. 0.4 m
	Caja interruptor combinado
	Caja de llave de dos interruptores
	Caja de llave de interruptor p/ aires
VT	Caja de ventilador de techo
FC	Fotocélula
	Tablero general
	Tablero seccional

ARTEFACTOS ELÉCTRICOS	
30 W	Artefacto de adosar tipo LED
40W	Artefacto fluorescente tipo LED
30 W	Artefacto colgante tipo LED
15W 3h (con fotoc.)	Artefacto tortuga tipo LED
A A	Aire acond. Unidad interior
Cond.	Aire acond. Unidad exterior
	Ventilador de Techo
RE	Registro eléctrico
LG M	Pilar eléctrico LLave General- Medidor

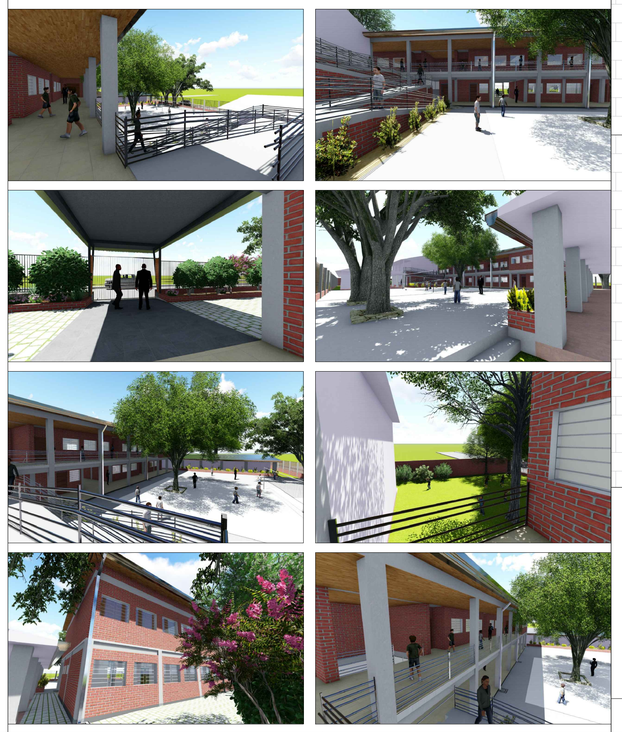

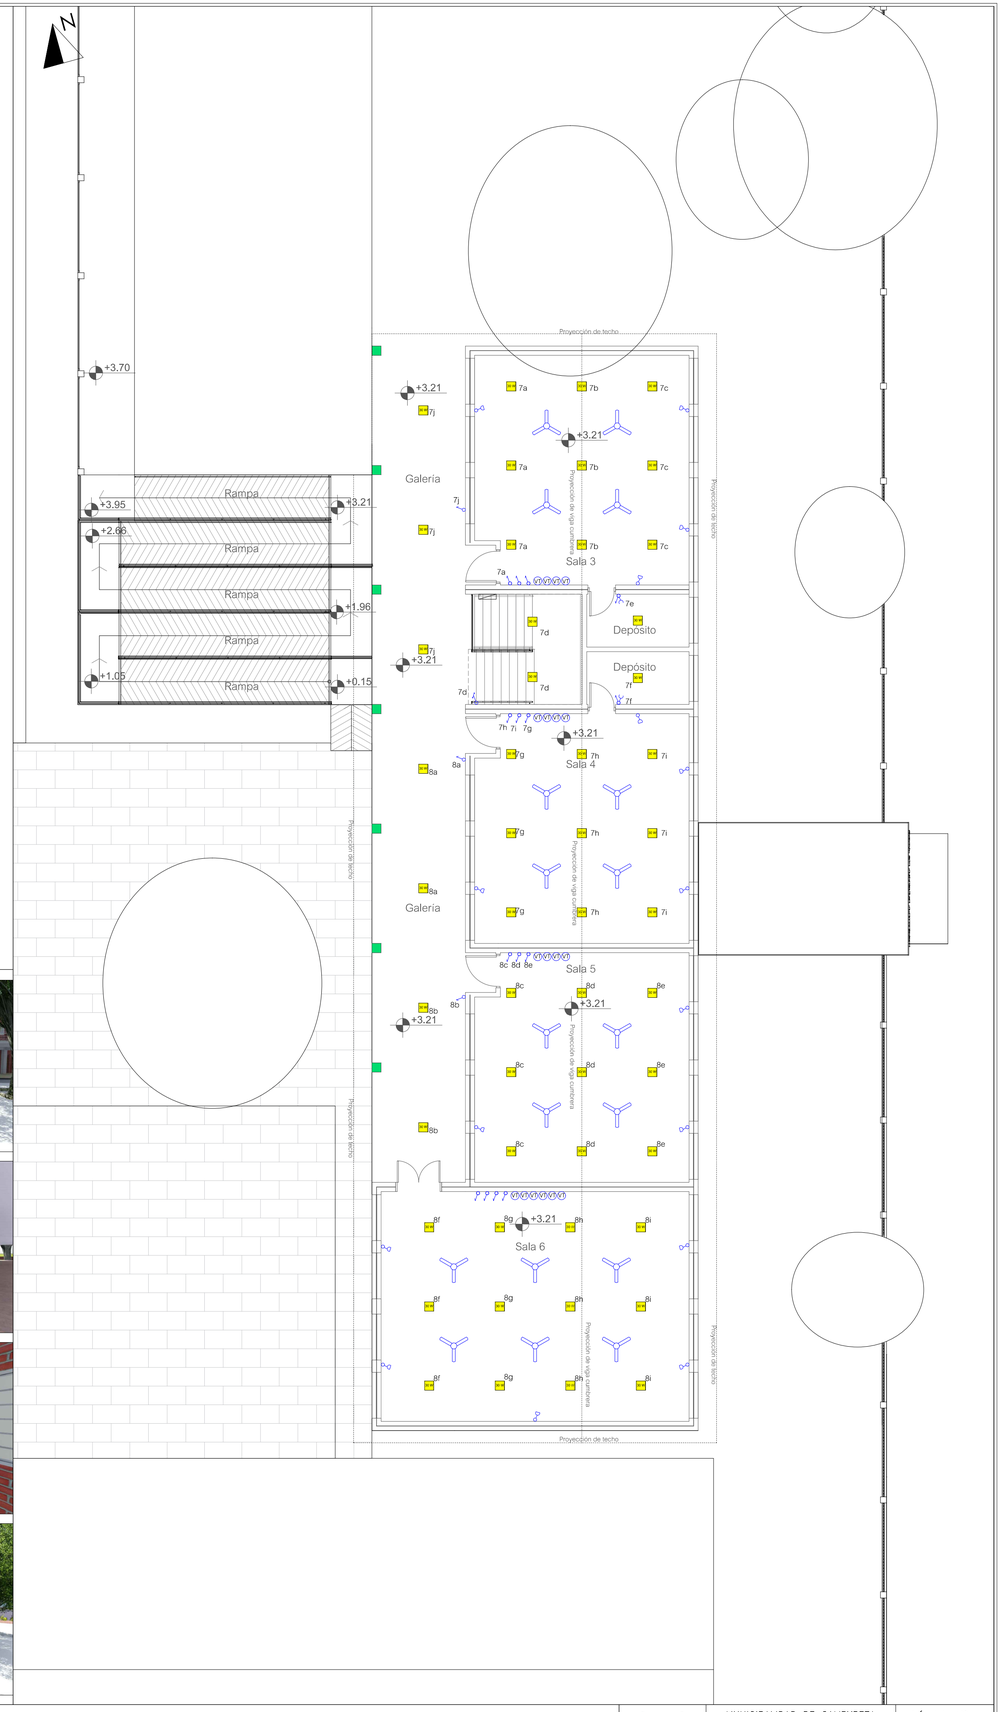

INSTALACIONES ELÉCTRICAS
PLANTA BAJA Y ALTA- Esc. 1/75

MUNICIPALIDAD DE CAMBYRETA
"Cambyretá en Marcha"
Período de Gobierno 2015-2020

Tipo de plano: Arquitectónico
Planos de instalación eléctrica - Planta baja y alta

PROYECTO:
Demolición y Ampliación
Escuela Básica N° 4006
"San Juan Bautista"

MUNICIPALIDAD DE CAMBYRETA
ITAPÚA - PARAGUAY

Arq. Luis Ríos Barto
Director del Dpto. de obras

Sr. Francisco Javier Pereira
Intendente Municipal

LÁMINA Nº:
08
Marzo de 2020