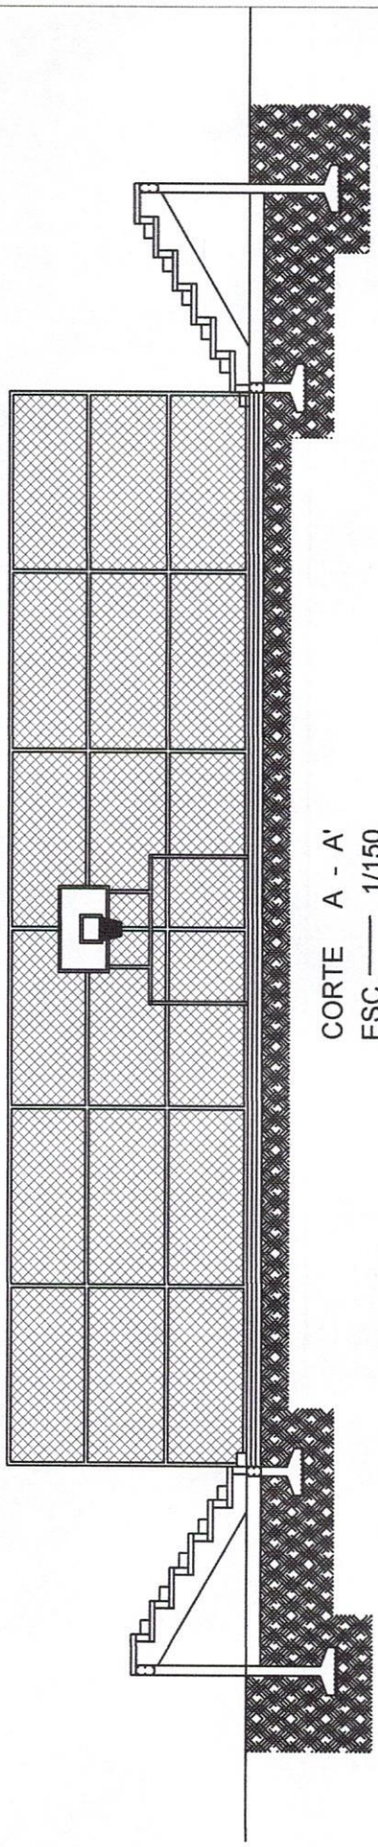

CORTE A - A'
ESC. ——— 1/150

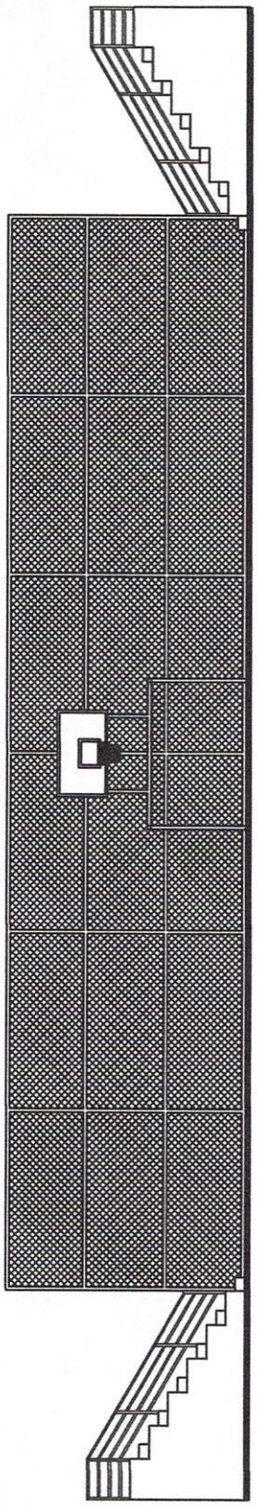

FACHADA FRONTAL
ESC. ——— 1/150

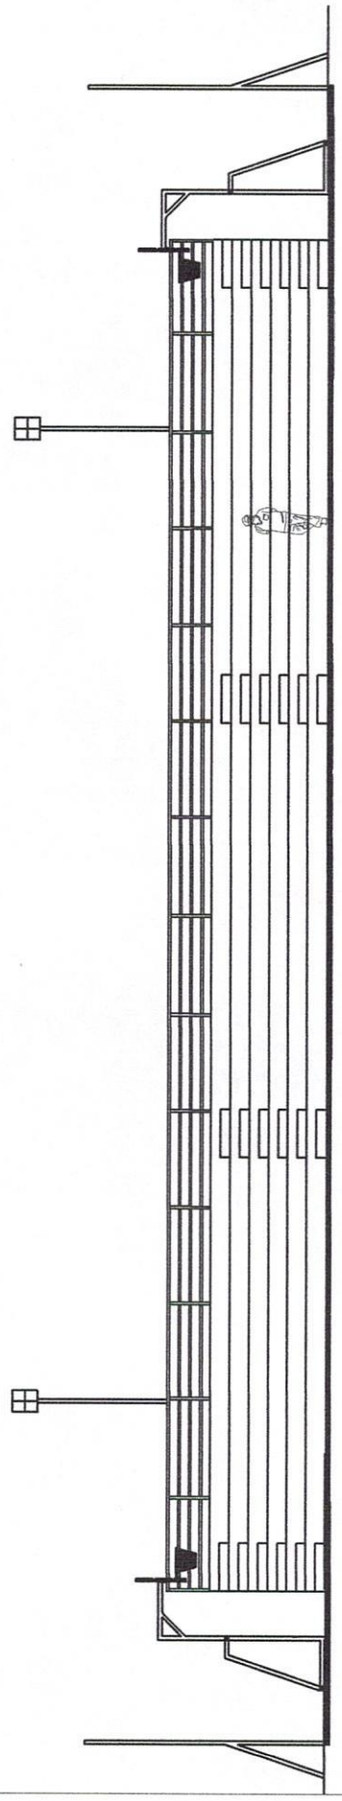

FACHADA LATERAL
ESC. ——— 1/150

MUNICIPALIDAD DE VILLA FLORIDA

PROYECTO: PISTA DE DEPORTES CON GRADERÍA DE H°A°

UBICACIÓN: ESCUELA BASICA N°238 JOSE EDUVIGIS DIAZ

SUP. DE LA OBRA: 1.060 M2

PROFESIONAL: ARQ. LAURA PANIAGUA

MUNICIPALIDAD DE VILLA FLORIDA * MISIONES - PARAGUAY * SECRETARÍA DE OBRAS

Arq. Laura Paniagua G.
Reg. Nº 3236
Departamento de Obras

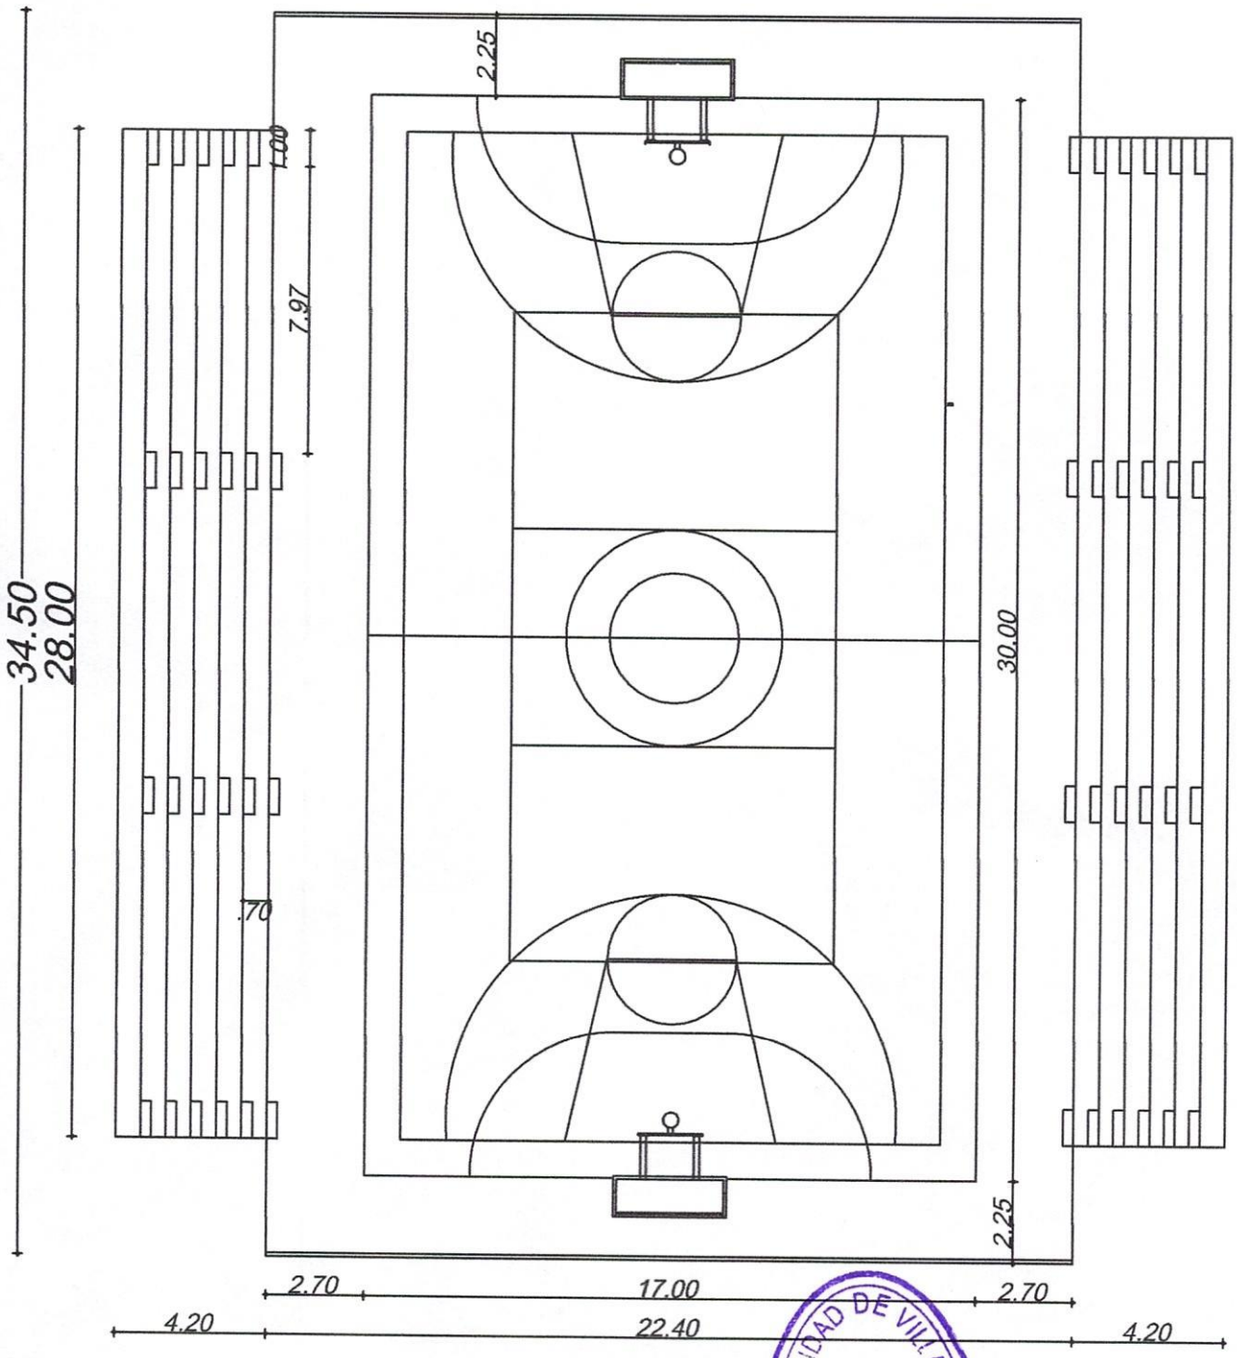

PLANTA ACOTADA ESC. 1/200

Arq. Laura Paniagua G.
Reg. Nº 3236
Departamento de Obras

MUNICIPALIDAD DE VILLA FLORIDA
SECRETARÍA DE OBRAS
MISIONES - PARAGUAY

MUNICIPALIDAD DE VILLA FLORIDA

PROYECTO: PISTA DE DEPORTES CON GRADERÍA DE H°A°

UBICACIÓN: ESCUELA BASICA N°238 JOSE EDUVIGIS DIAZ

SUP. DE LA OBRA: 1.060 M2

PROFESIONAL: ARQ. LAURA PANIAGUA

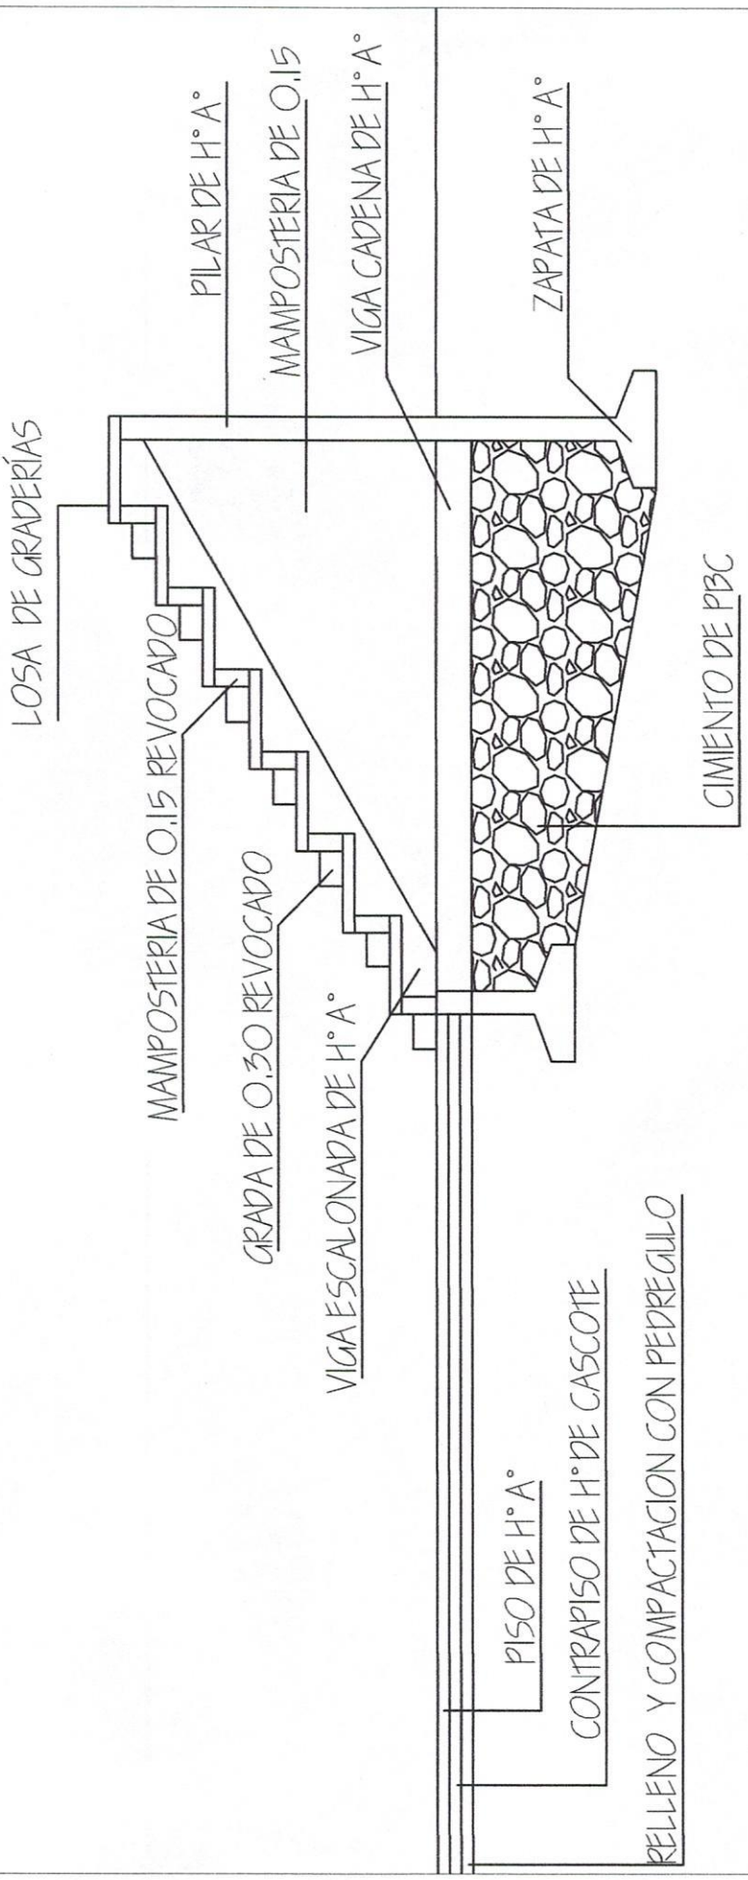

DETALLE DE CORTE

ESC. ——— 1/50

Arq. Laura Paniagua G.
Reg. N° 3236
Departamento de Obras

MUNICIPALIDAD DE VILLA FLORIDA
SECRETARÍA DE OBRAS
MISIONES - PARAGUAY

MUNICIPALIDAD DE VILLA FLORIDA

PROYECTO: PISTA DE DEPORTES CON GRADERÍA DE H°A°

UBICACIÓN: ESCUELA BASICA N°238 JOSE EDUVIGIS DIAZ

SUP. DE LA OBRA: 1.060 M2

PROFESIONAL: ARQ. LAURA PANIAGUA

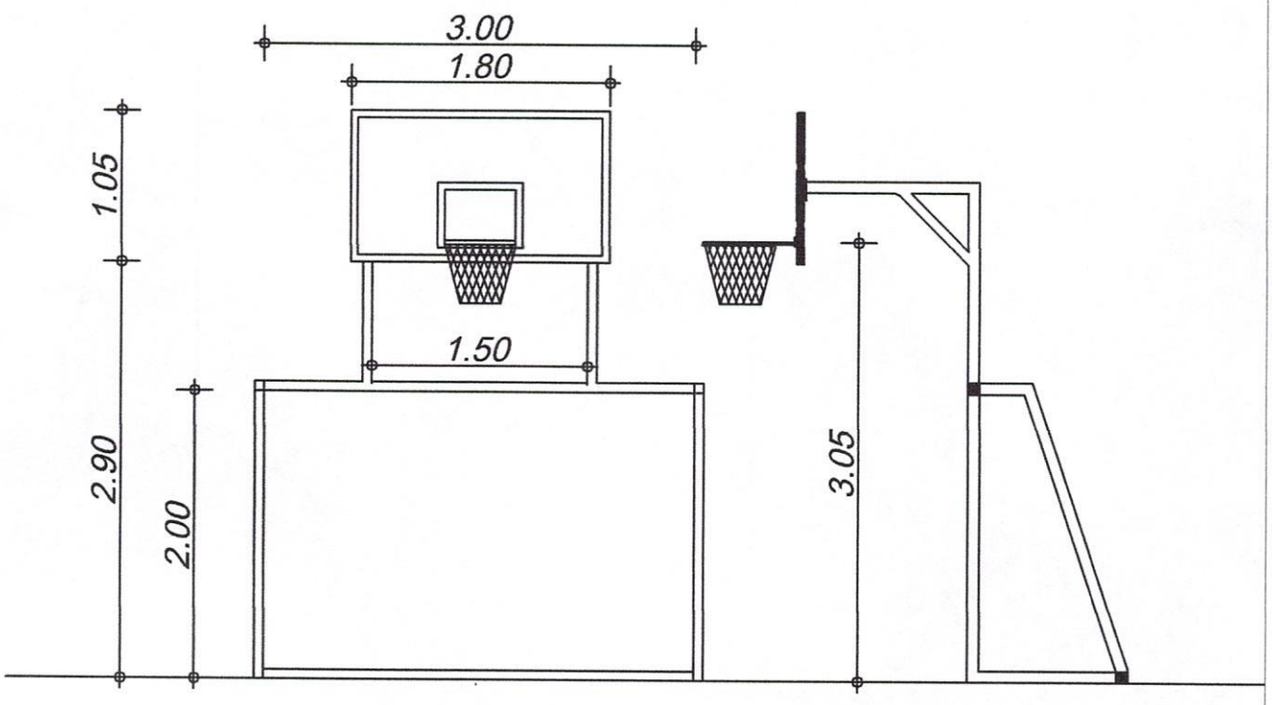

DETALLE DE ARCO

ESC. ———— 1/50

MUNICIPALIDAD DE VILLA FLORIDA * SECRETARÍA DE OBRAS * MISIONES - PARAGUAY

Arq. Laura Paniagua G.
Reg. Nº 3236
Departamento de Obras

MUNICIPALIDAD DE VILLA FLORIDA
PROYECTO: PISTA DE DEPORTES CON GRADERÍA DE H°A°
UBICACIÓN: ESCUELA BASICA N°238 JOSE EDUVIGIS DIAZ
SUP. DE LA OBRA: 1.060 M2
PROFESIONAL: ARQ. LAURA PANIAGUA

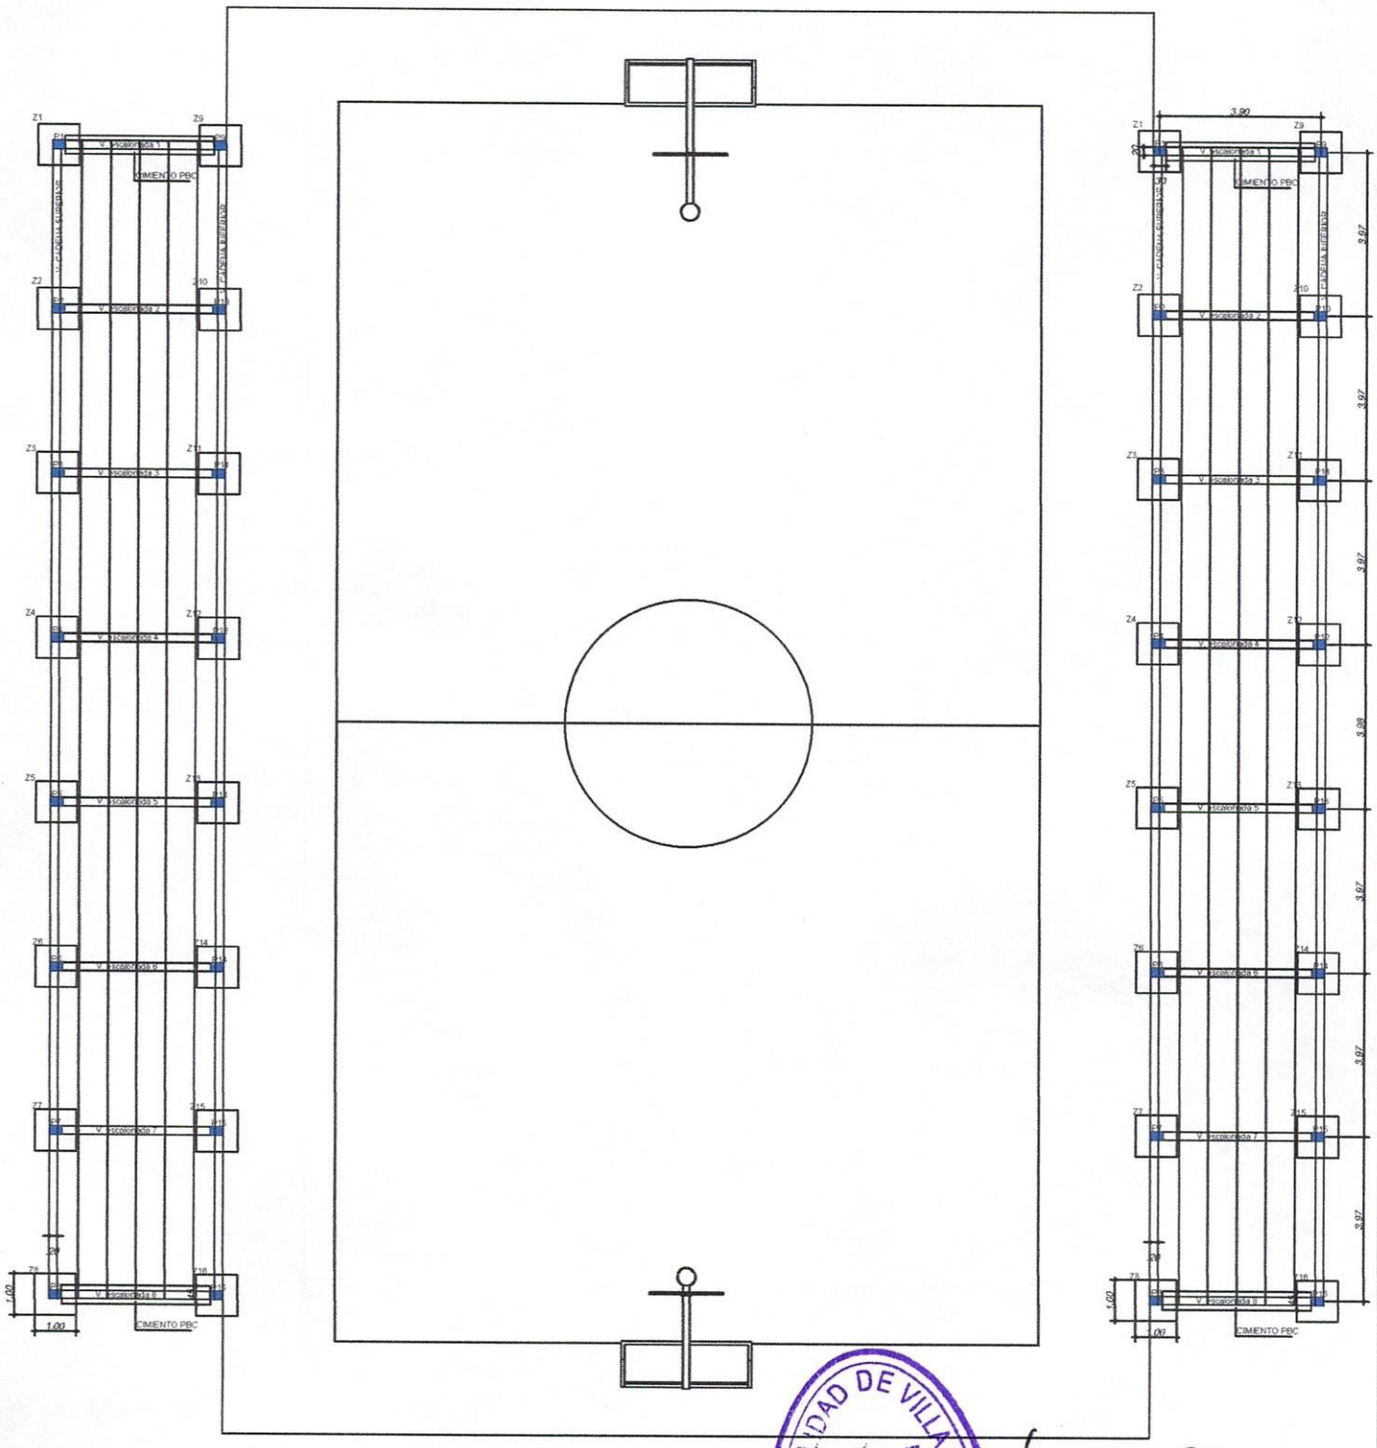

Arq. Laura Paniagua G.
Reg. N° 3236
Departamento de Obras

MUNICIPALIDAD DE VILLA FLORIDA
SECRETARÍA
MISIONES - PARAGUAY

PLANTA DE FUNDACION

ESC.—— 1/175

MUNICIPALIDAD DE VILLA FLORIDA

PROYECTO: PISTA DE DEPORTES CON GRADERÍA DE H°A°

UBICACIÓN: ESCUELA BASICA N°238 JOSE EDUVIGIS DIAZ

SUP. DE LA OBRA: 1.060 M2

PROFESIONAL: ARQ. LAURA PANIAGUA

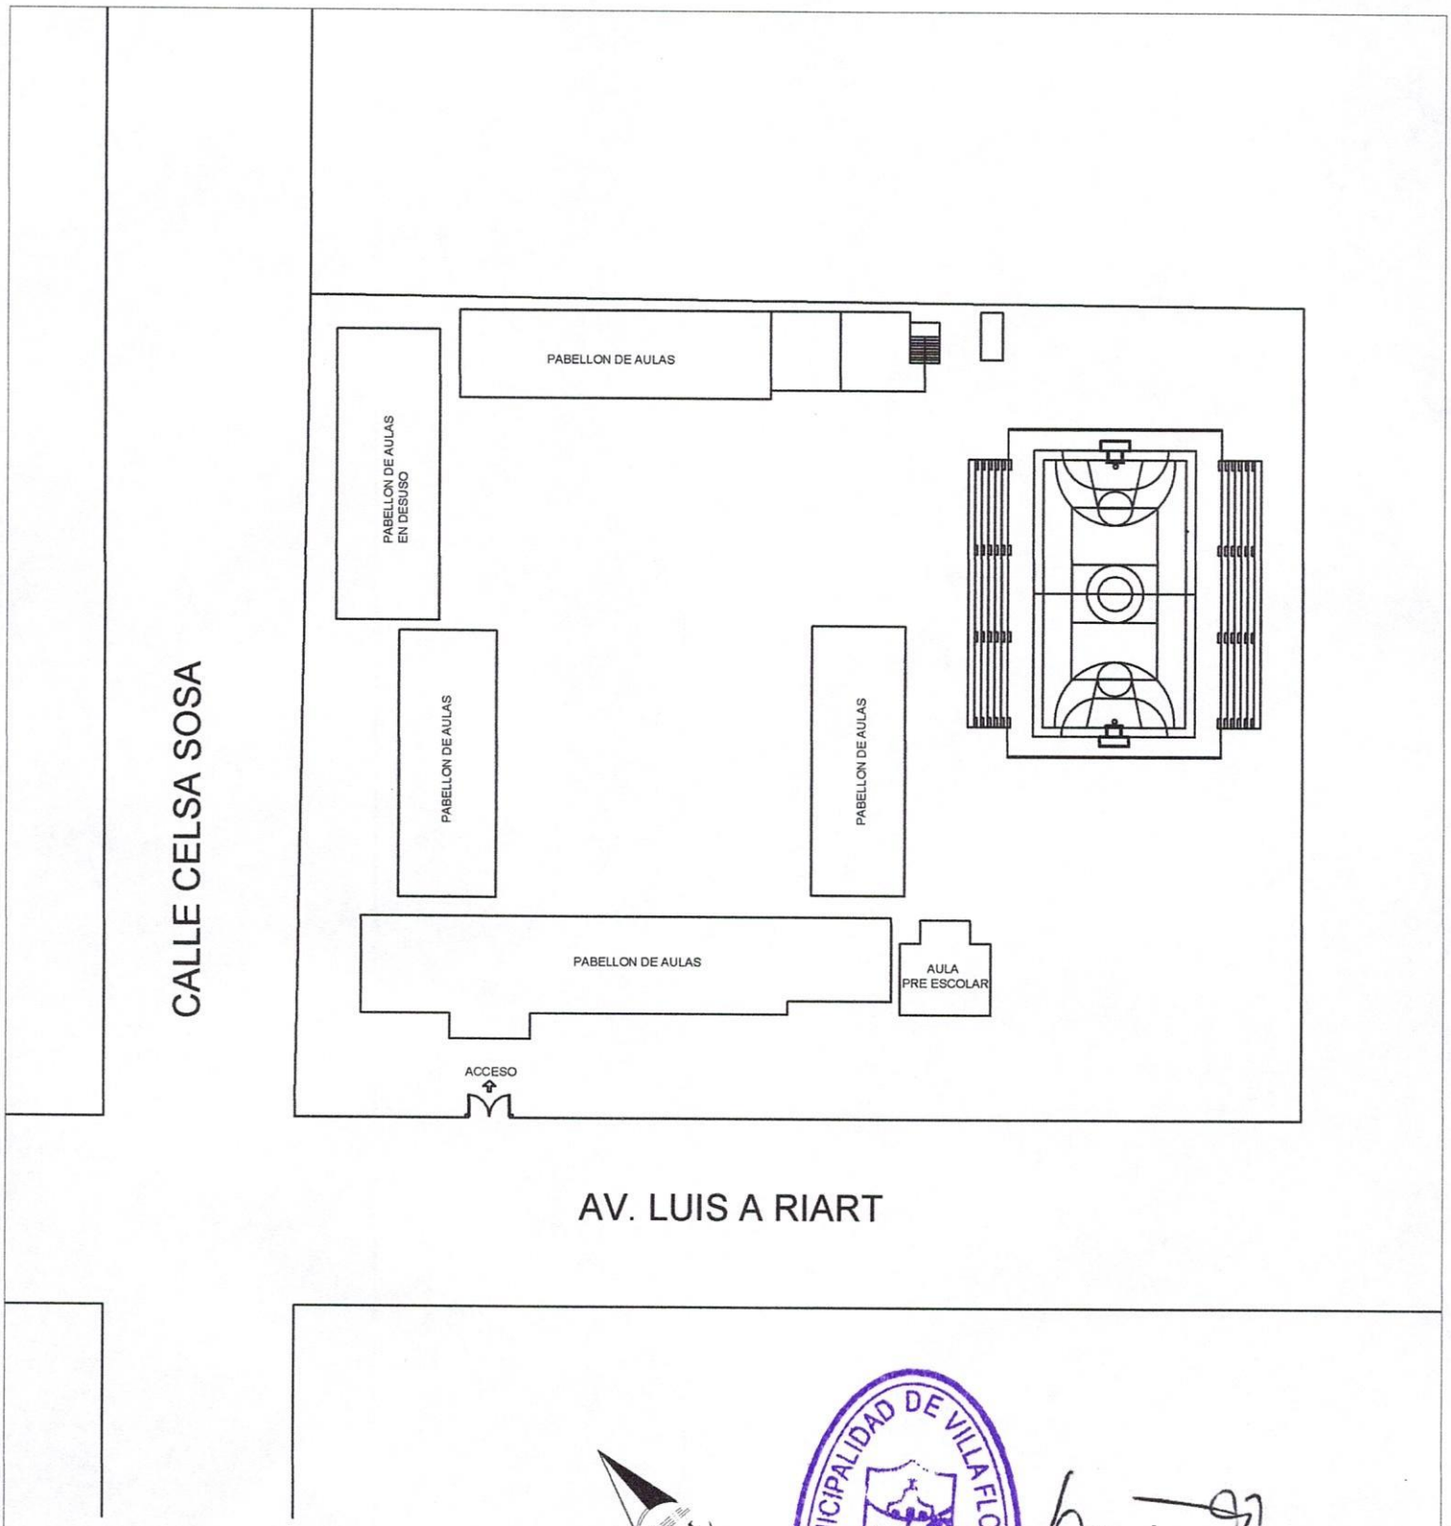

PLANTA DE UBICACION
ESCALA 1——750

MUNICIPALIDAD DE VILLA FLORIDA
SECRETARÍA DE OBRAS
MISIONES - PARAGUAY

Arq. Laura Paniagua G.
Reg. Nº 3236
Departamento de Obras

MUNICIPALIDAD DE VILLA FLORIDA

PROYECTO: PISTA DE DEPORTES CON GRADERÍA DE H°A°

UBICACIÓN: ESCUELA BASICA N°238 JOSE EDUVIGIS DIAZ

SUP. DE LA OBRA: 1.060 M2

PROFESIONAL: ARQ. LAURA PANIAGUA