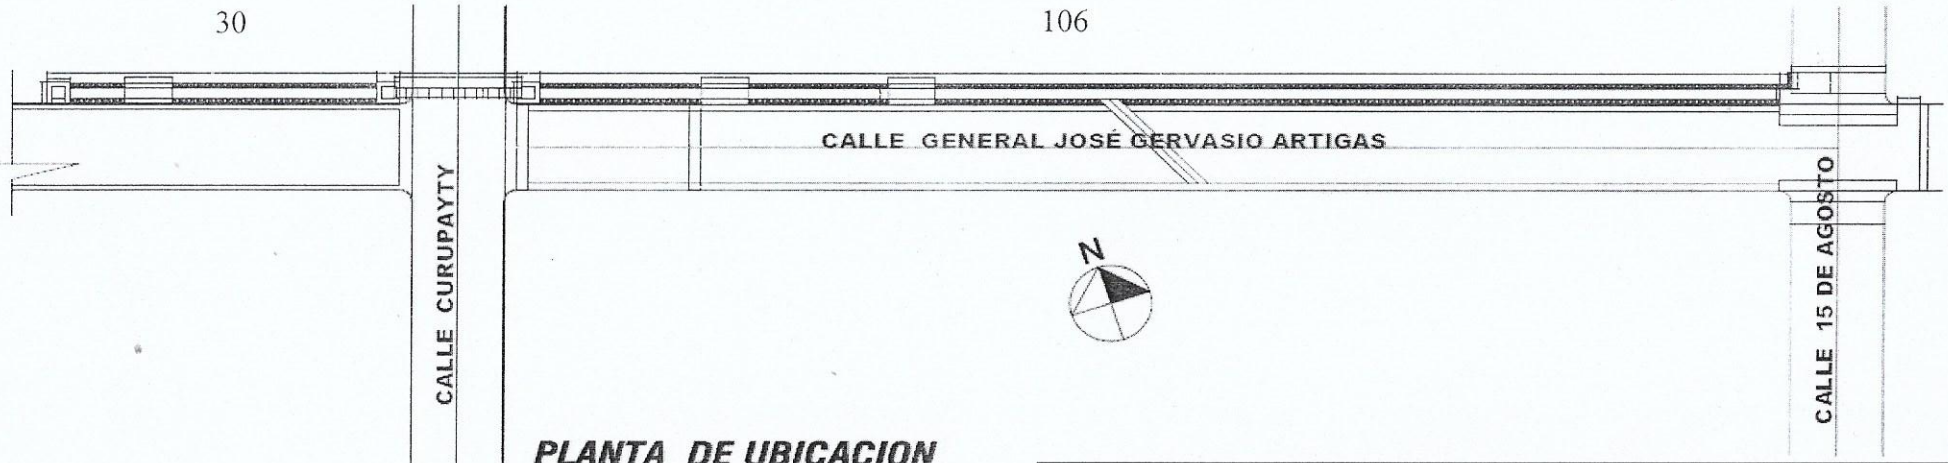

PLANTA DE UBICACION
ESC.: 1:500

MUNICIPALIDAD DE VILLA CURUGUATY

OBRA : CANALIZACION DESAGUE PLUVIAL
CALLE GERENAL ARTIGAS E/ CURUPAYTY Y 15 DE AGOSTO

Ubicación: CASCO URBANO

COORDENADAS: -24.4669444, -55.6894642

G8M6+66 CURUGUATY.

DESIGNLAND PROYECT
RUC.: 1333041-4
Katueté - Paraguay

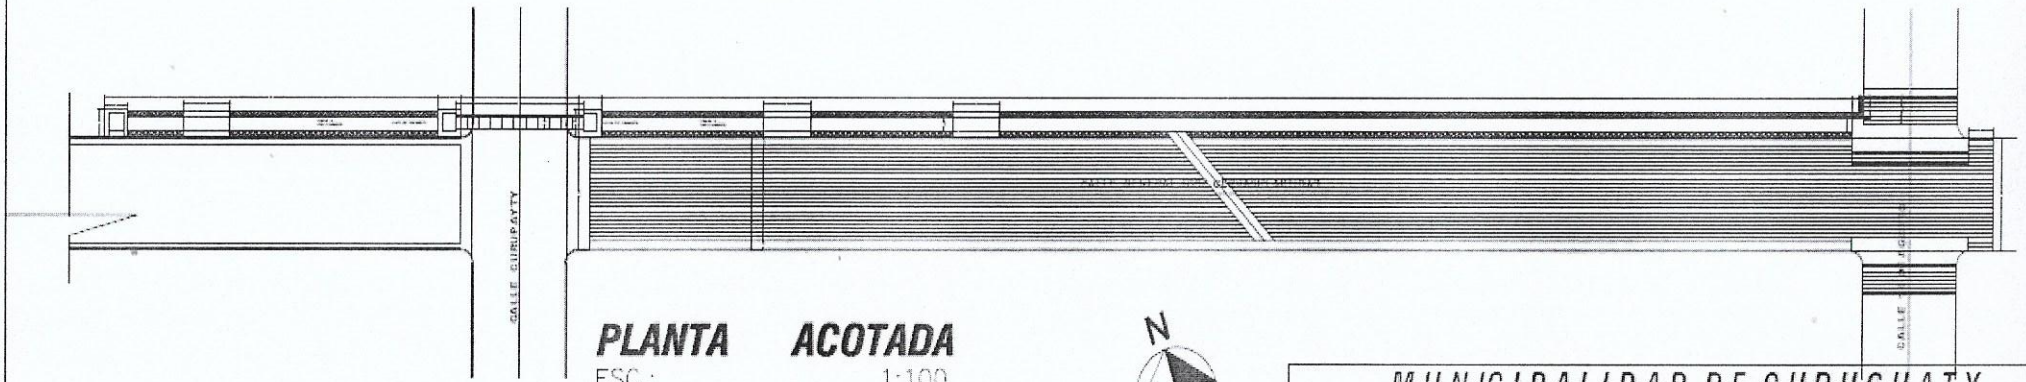

PLANTA ACOTADA

ESC.: 1:100

MUNICIPALIDAD DE CURUGUATY	
OBRA : CANALIZACION DESAGUE PLUVIAL CASCO URBANO	
Ubicación: GRAL. ARTIGAS ENTRE CALLE CURUPATY Y CALLE 15 DE AGOSTO	
Profesional:	
Propietario: M E C	
Domicilio:	
UOC: LIC. LUIS ROJAS	
Domicilio:	
COORDENADAS: -24.4683994 -55.6903661	
COORDENADAS: -24.4669444, -55.6894642 G8M6+66 CURUGUATY.	

DESING AND PROJECT
RUC.: 1333021-4
Asuncion - Paraguay

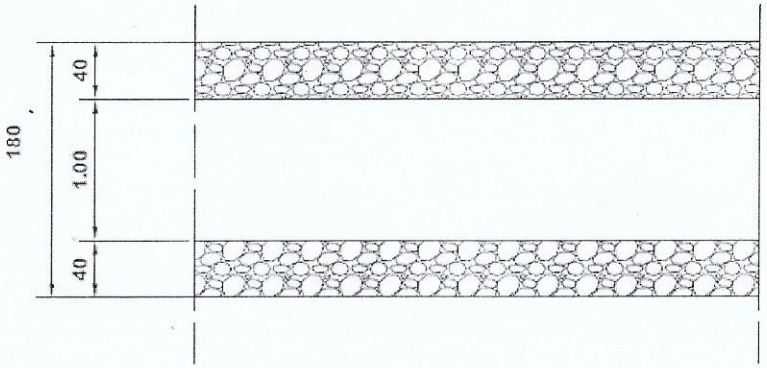

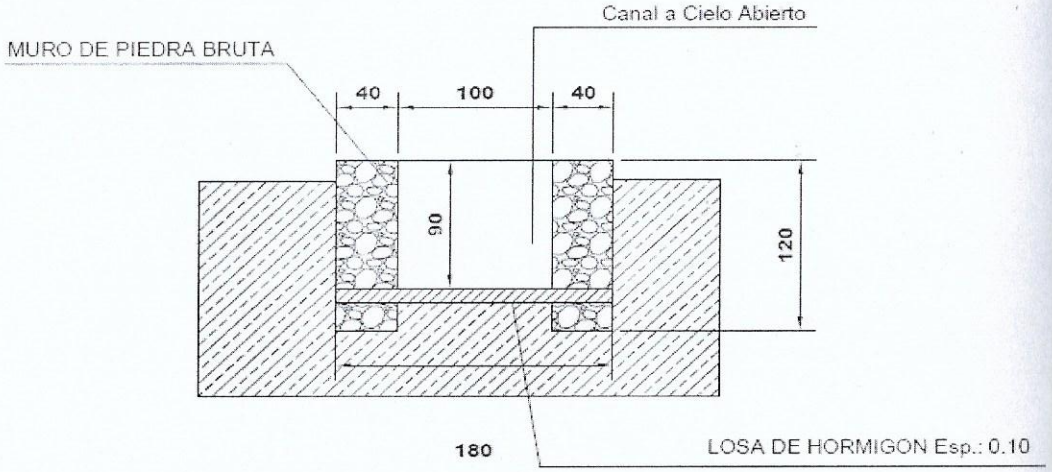

CANAL A CIELO ABIERTO

MUNICIPALIDAD DE CURUGUATY	
OBRA : CANALIZACION DESAGUE PLUVIAL CASCO URBANO	
Ubicación: GRAL. ARTIGAS ENTRE CALLE CURUPATY Y CALLE 15 DE AGOSTO	
Profesional:	
Propietario: M E C	
Domicilio:	
UOC: LIC. LUIS ROJAS	
Domicilio:	
COORDENADAS: -24.4669444, -55.6894642 G8M6+66 CURUGUATY.	

DESIGNING PROJECT
RUC.: 1393021-4
Katueté - Paraguay

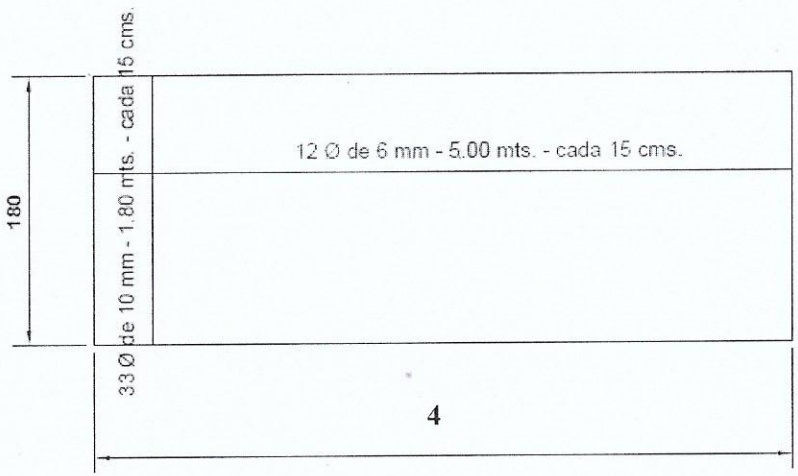

LOSA ACCESO VEHICULAR Y PEATONAL

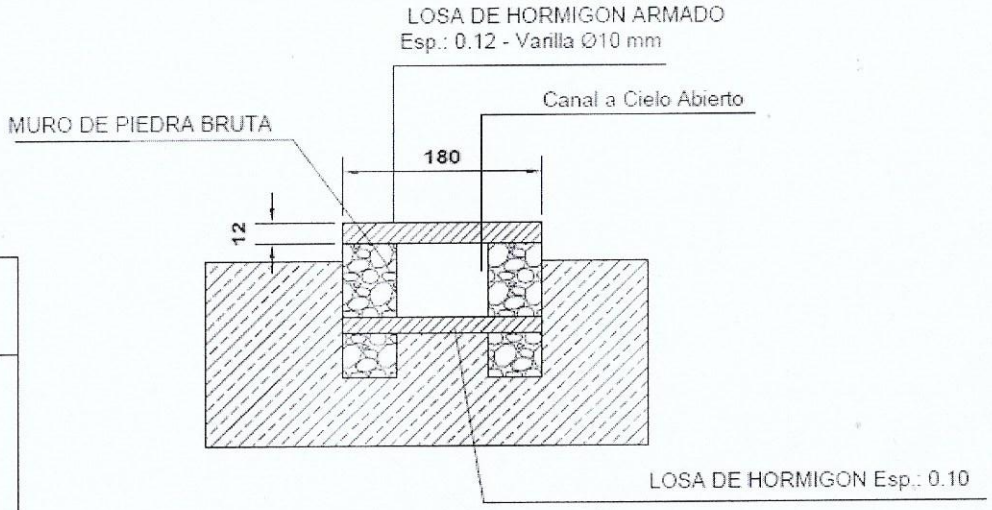

MUNICIPALIDAD DE CURUGUATY	
OBRA : CANALIZACION DESAGUE PLUVIAL CASCO URBANO	
Ubicación: GRAL. ARTIGAS ENTRE CALLE CURUPATY Y CALLE 15 DE AGOSTO	
Profesional:	
Propietario: M E C	
Domicilio:	
UOC: LIC. LUIS ROJAS	
Domicilio:	
COORDENADAS: -24.4669444, -55.6894642 G8M6+66 CURUGUATY.	

N

DESIGNO PROYECTO
RUC.. 1393021-4
Katueté - Paraguay