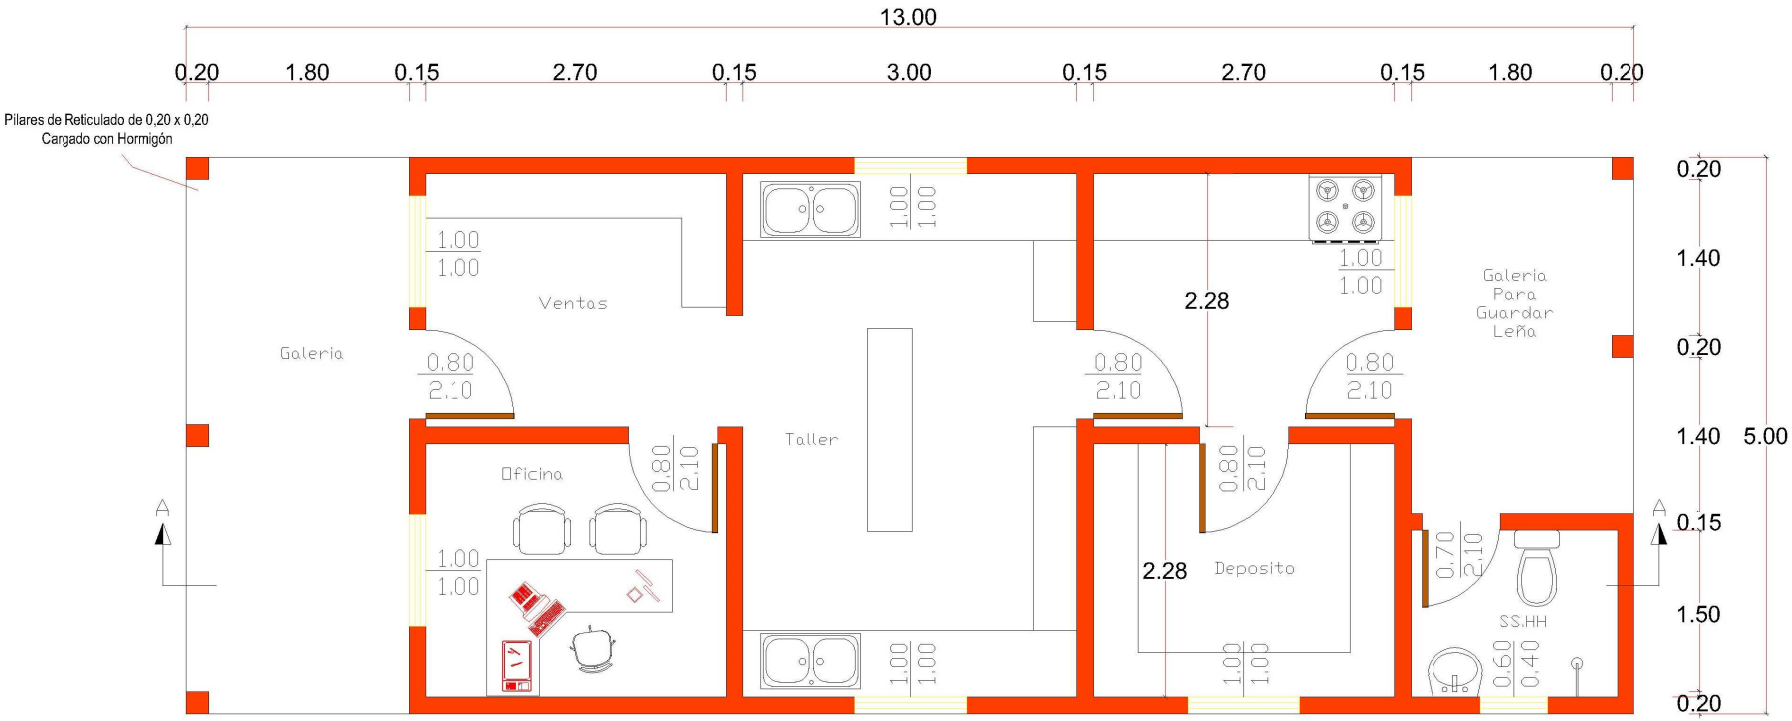

Escala 1:50

Planta Arquitectónica

GOBERNACIÓN DE ÑEEMBUCÚ

OBRA: TALLER PARA PRODUCCIÒN DE JABÓN Y DETERGENTE

UBICACION: MANANTIAL - VILLALBÌN

SOLICITANTE: COMISION SAN JOSÈ

RESPONSABLE ARQ. LUIS AYALA	ESCALA: VARIAS	**DIGITALIZADOR:** MARIANO SAUCEDO SUPERFICIE A CONSTRUIR: 65m²

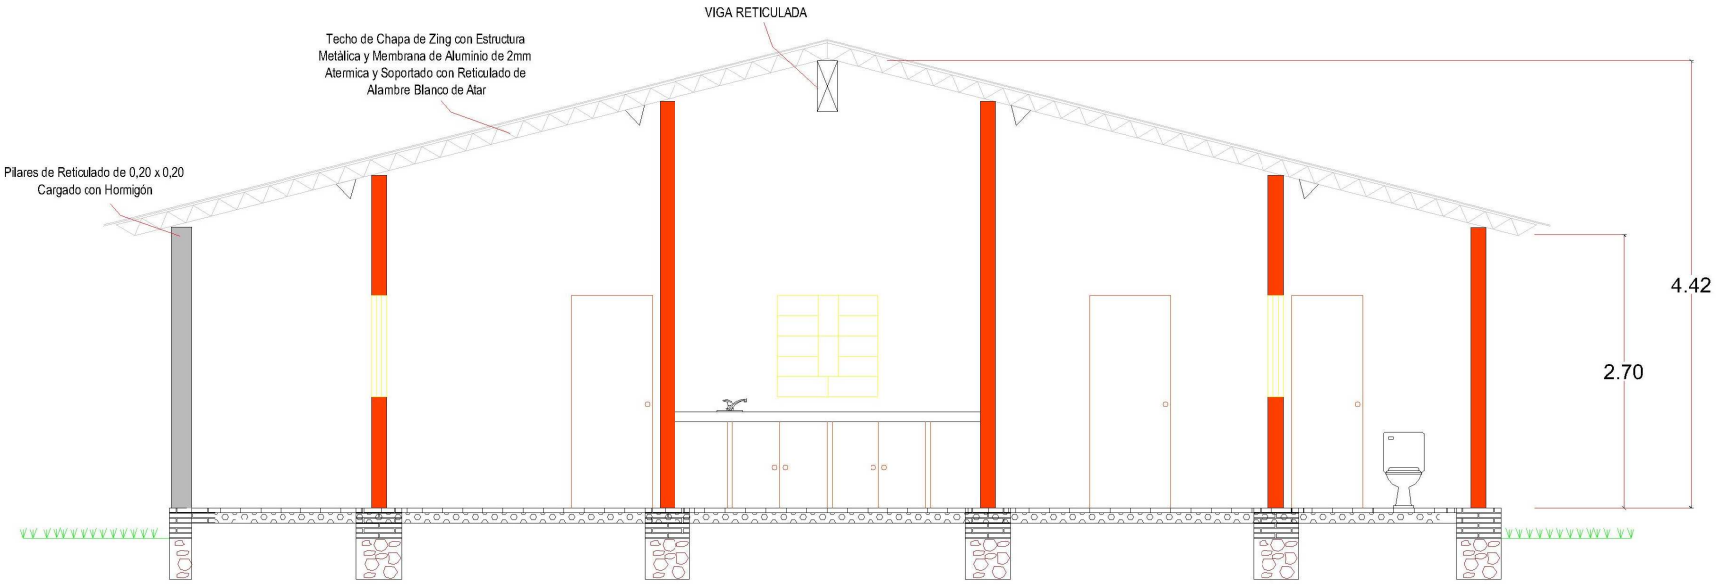

Escala 1:50

CORTE A - A

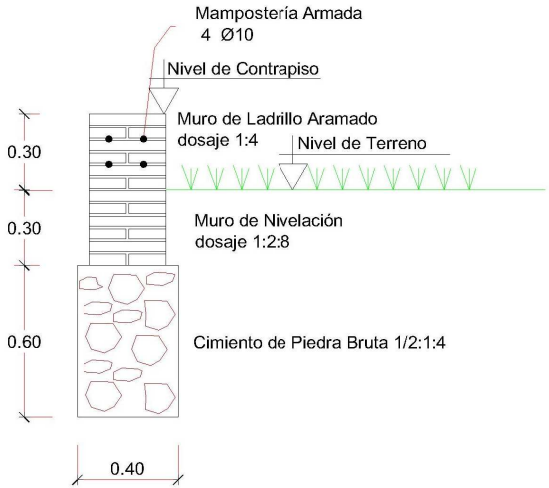

Escala 1:20

GOBERNACIÓN DE ÑEEMBUCÚ

OBRA: TALLER PARA PRODUCCIÒN DE JABÓN Y DETERGENTE

UBICACION: MANANTIAL - VILLALBÌN

SOLICITANTE: COMISION SAN JOSÈ

RESPONSABLE ARQ. LUIS AYALA	ESCALA: VARAS	DIGITALIZADOR: MARIANO SAUCEDO
		SUPERFICIE A CONSTRUIR: 65m²