COORDENADAS	U.T.M. 21J
ESQ. 1 : X=444471;	Y=7230917
ESQ. 2 : X=444493;	Y=7230884
ESQ. 3 : X=444441;	Y=7230852
ESQ. 4 : X=444416;	Y=7230888

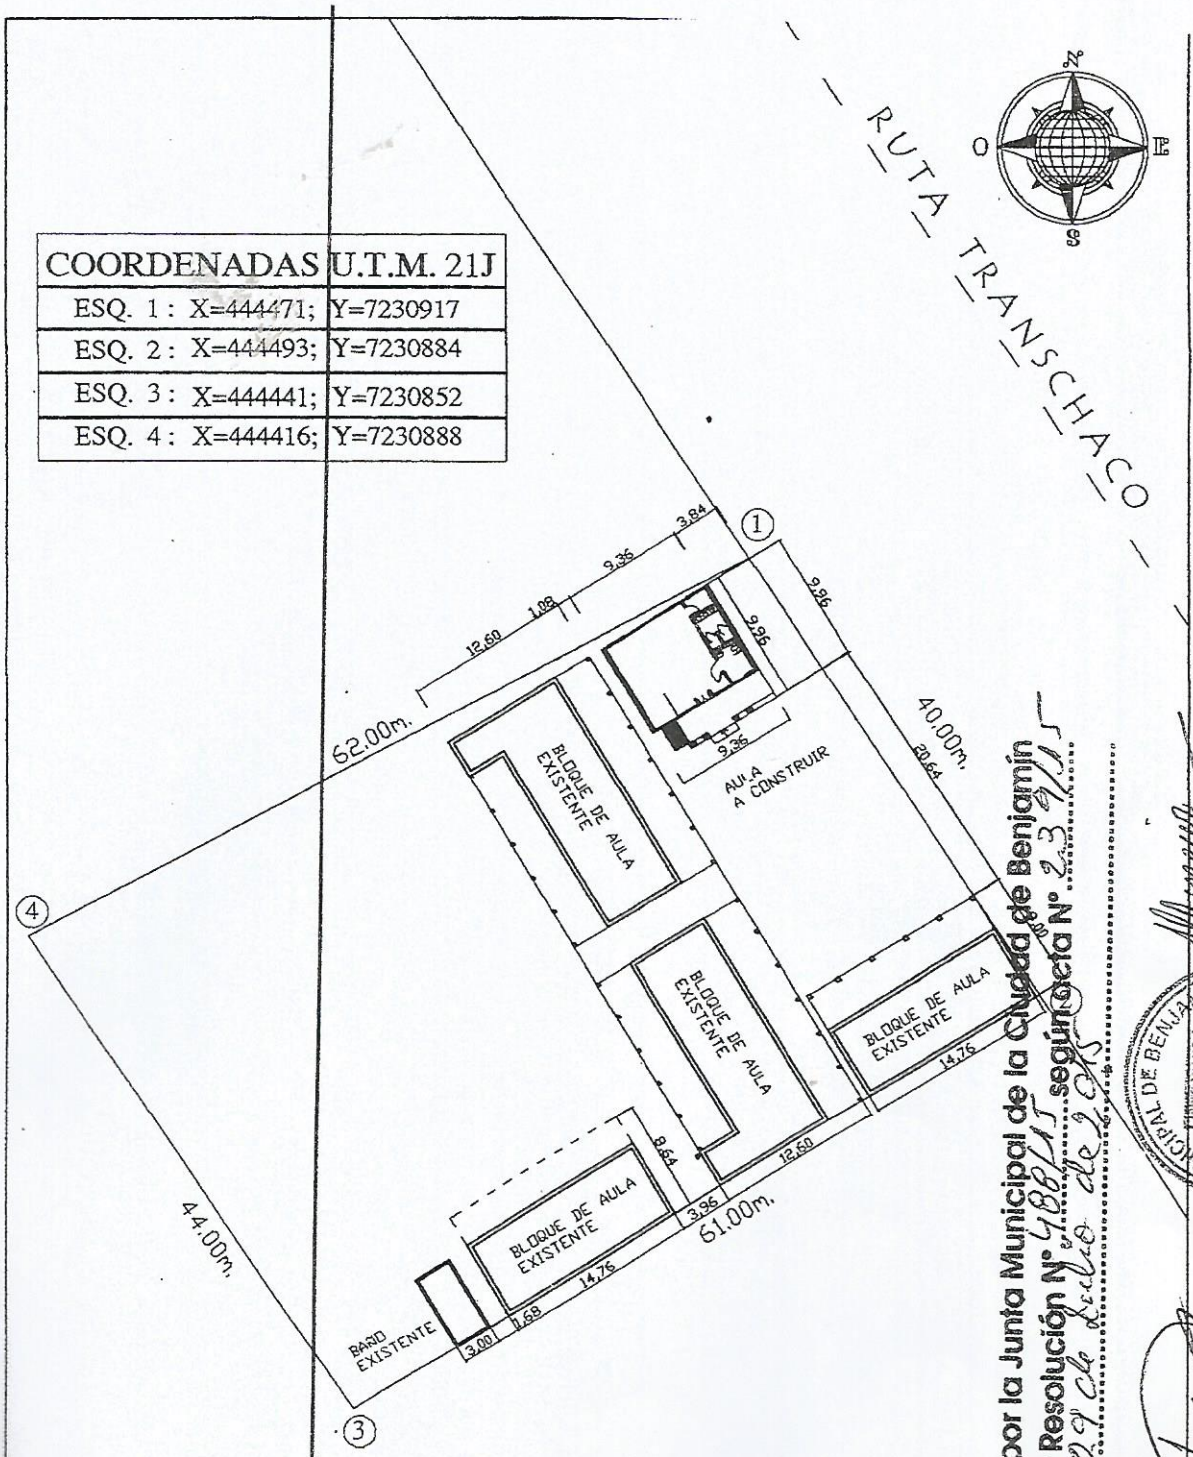

PLANO DE IMPLANTACION

ESCALA 1:500

Aprobado por la Junta Municipal de la Ciudad de Benjamín Aceval por Resolución Nº 48/15 según Acta Nº 23/15 de fecha 29 de Julio de 2015

Presidente J.M.

Secretario J.M.

GOBERNACION DEL XV DEPARTAMENTO DE PRESIDENTE HAYES

PROYECTO	AULA TIPO 7,20.- Niños/as 3 a 4 años

ESC. BAS. Nº 673 GRAL. JOSE ROA BENITEZ

UBICACION: COSTA - Distrito de Benjamin Aceval

PROFESIONAL	NOMBRE	PAT. PROF.	SUP. CONST.
	ARQ. LORENZO GAMARRA	007	84.00m²

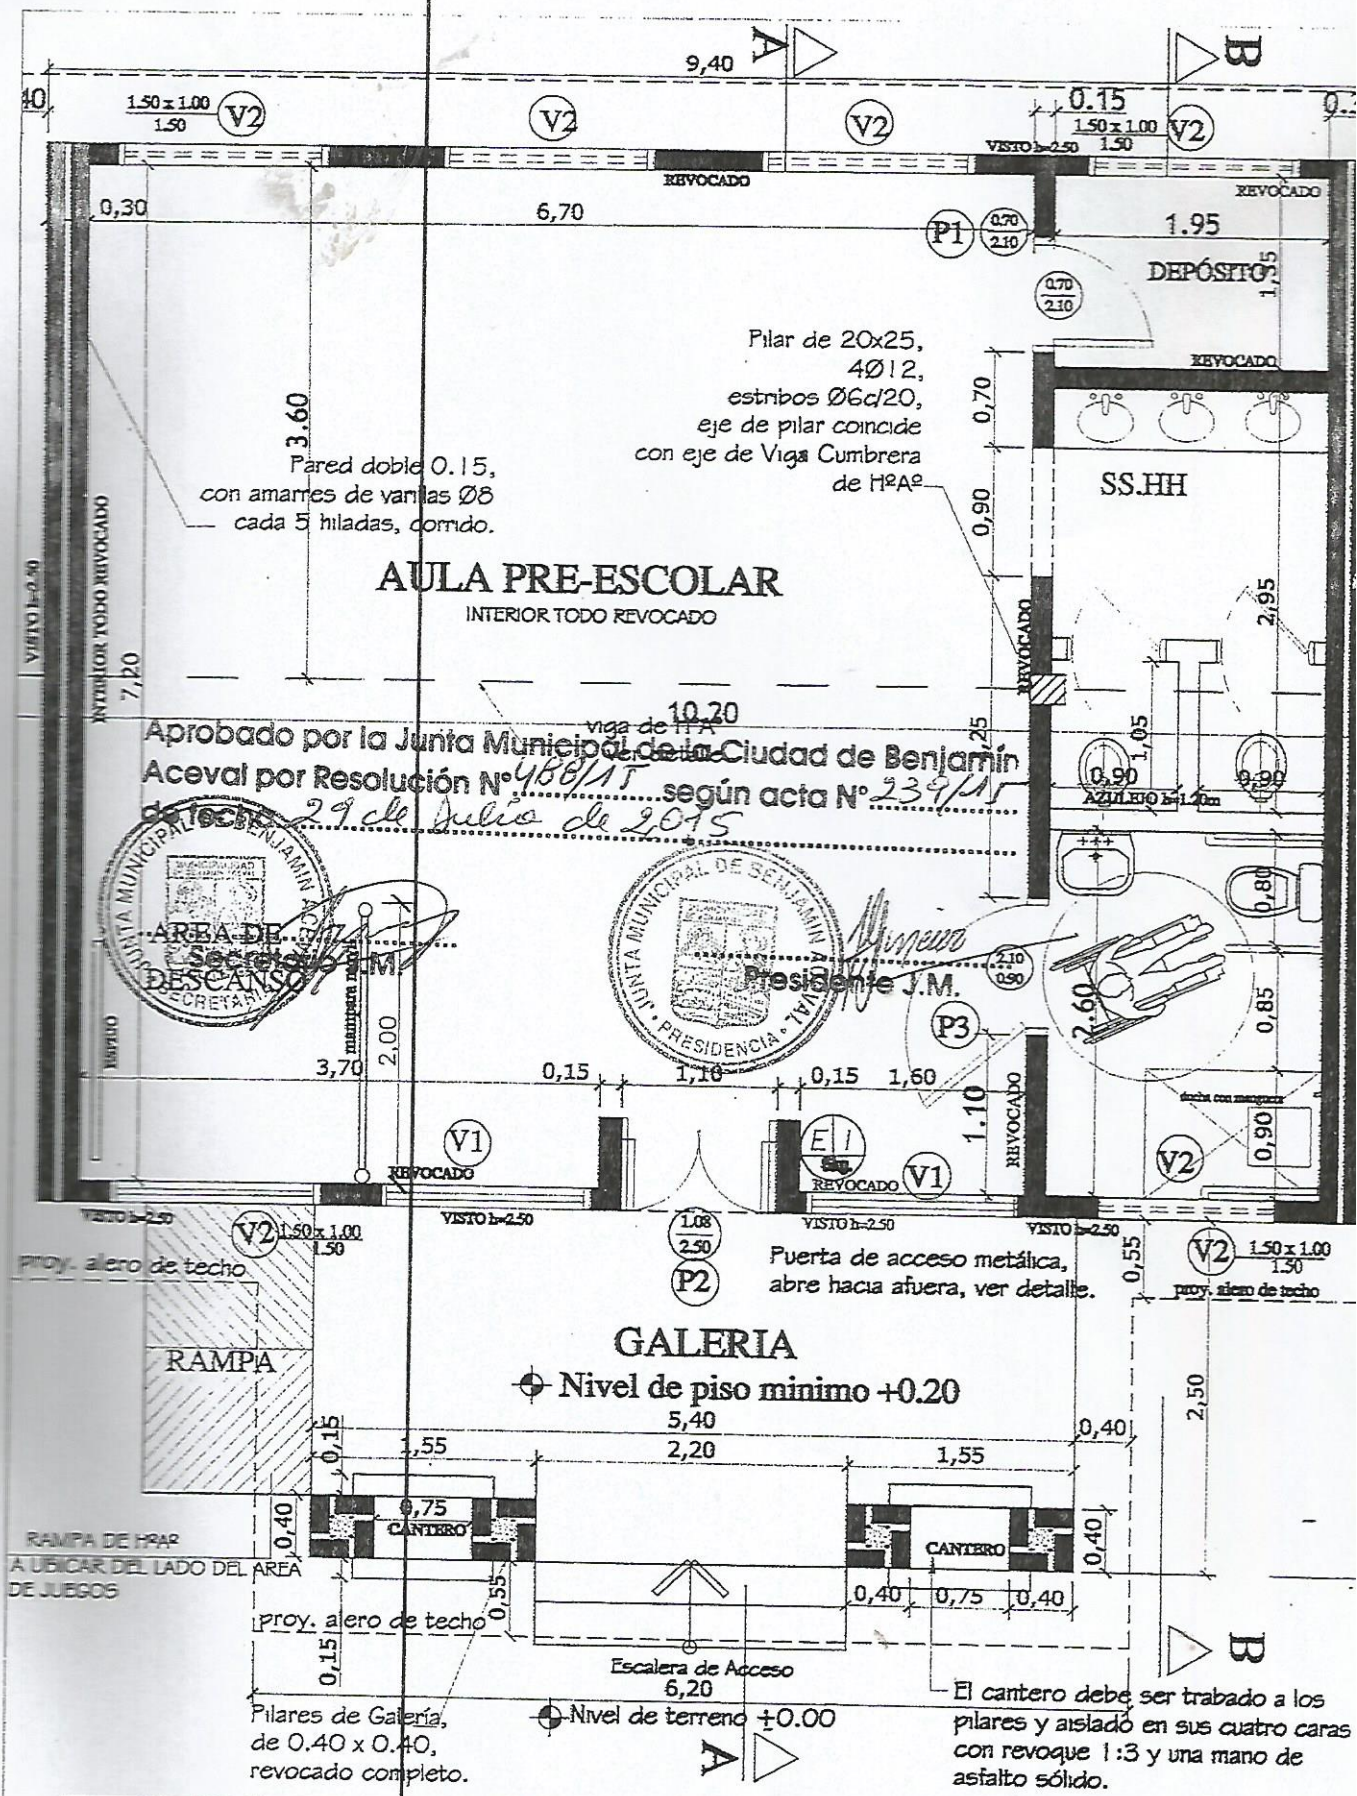

Aprobado por la Junta Municipal de la Ciudad de Benjamín Aceval por Resolución N° 488/15 según acta N° 239/15 de fecha 29 de Julio de 2015

Secretario J.M.

Presidente J.M.

GOBERNACIÓN DE PRESIDENTE HAYES

Proyecto	Aula Tipo 7.20 - Niños/as 3 a 4 Años	01
	PLANTA CONSTRUCTIVA Esc. 1/50.-	

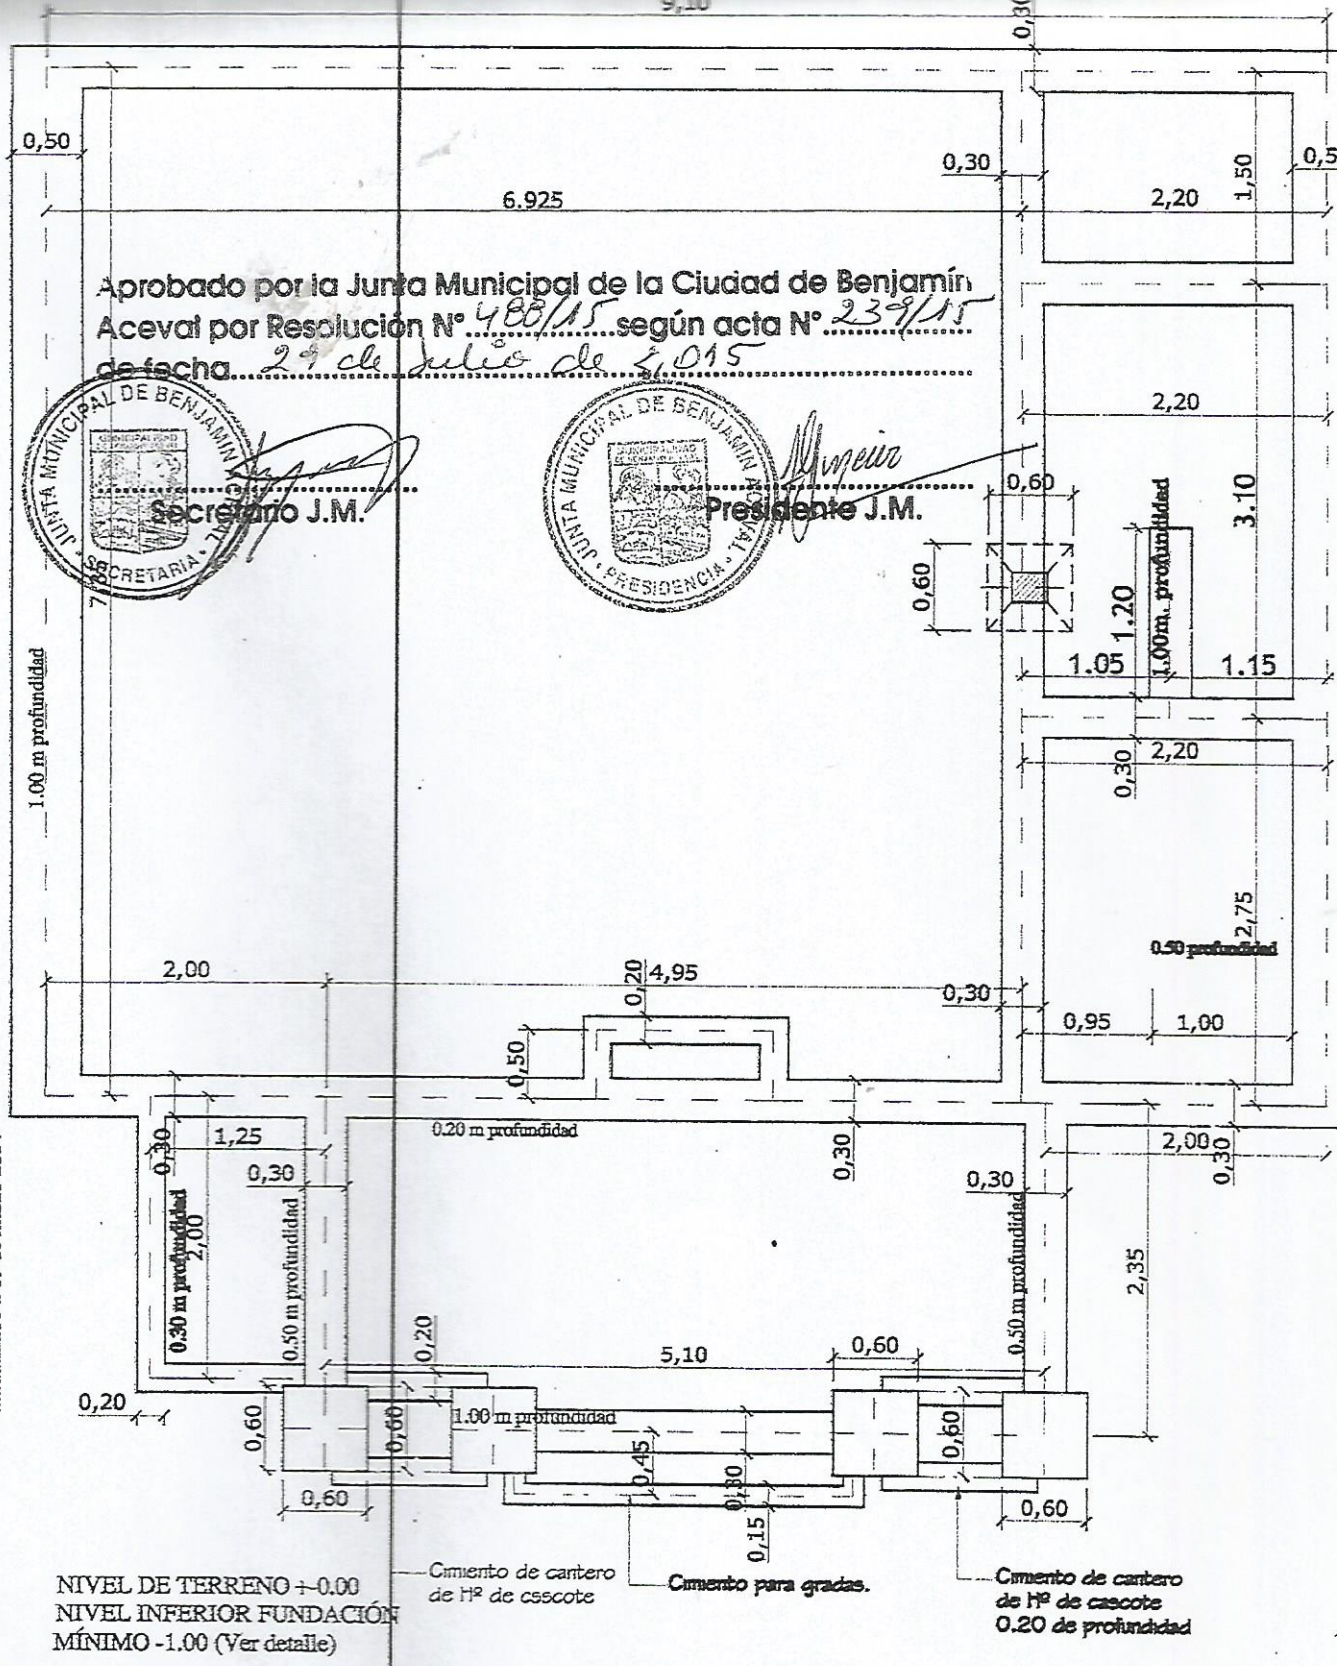

Aprobado por la Junta Municipal de la Ciudad de Benjamín Aceval por Resolución N° 488/15 según acta N° 239/15 de fecha 29 de Julio de 2015

Secretario J.M. — Presidente J.M.

JUNTA MUNICIPAL DE BENJAMIN ACEVAL · SECRETARIA

JUNTA MUNICIPAL DE BENJAMIN ACEVAL · PRESIDENCIA

actualizado a 19 de marzo 2014

GOBERNACIÓN DE PRESIDENTE HAYES

Proyecto	Aula Tipo 7.20 - Niños/as 3 a 4 Años	02
	PLANTA DE FUNDACIÓN Esc. 1/50.-	

9