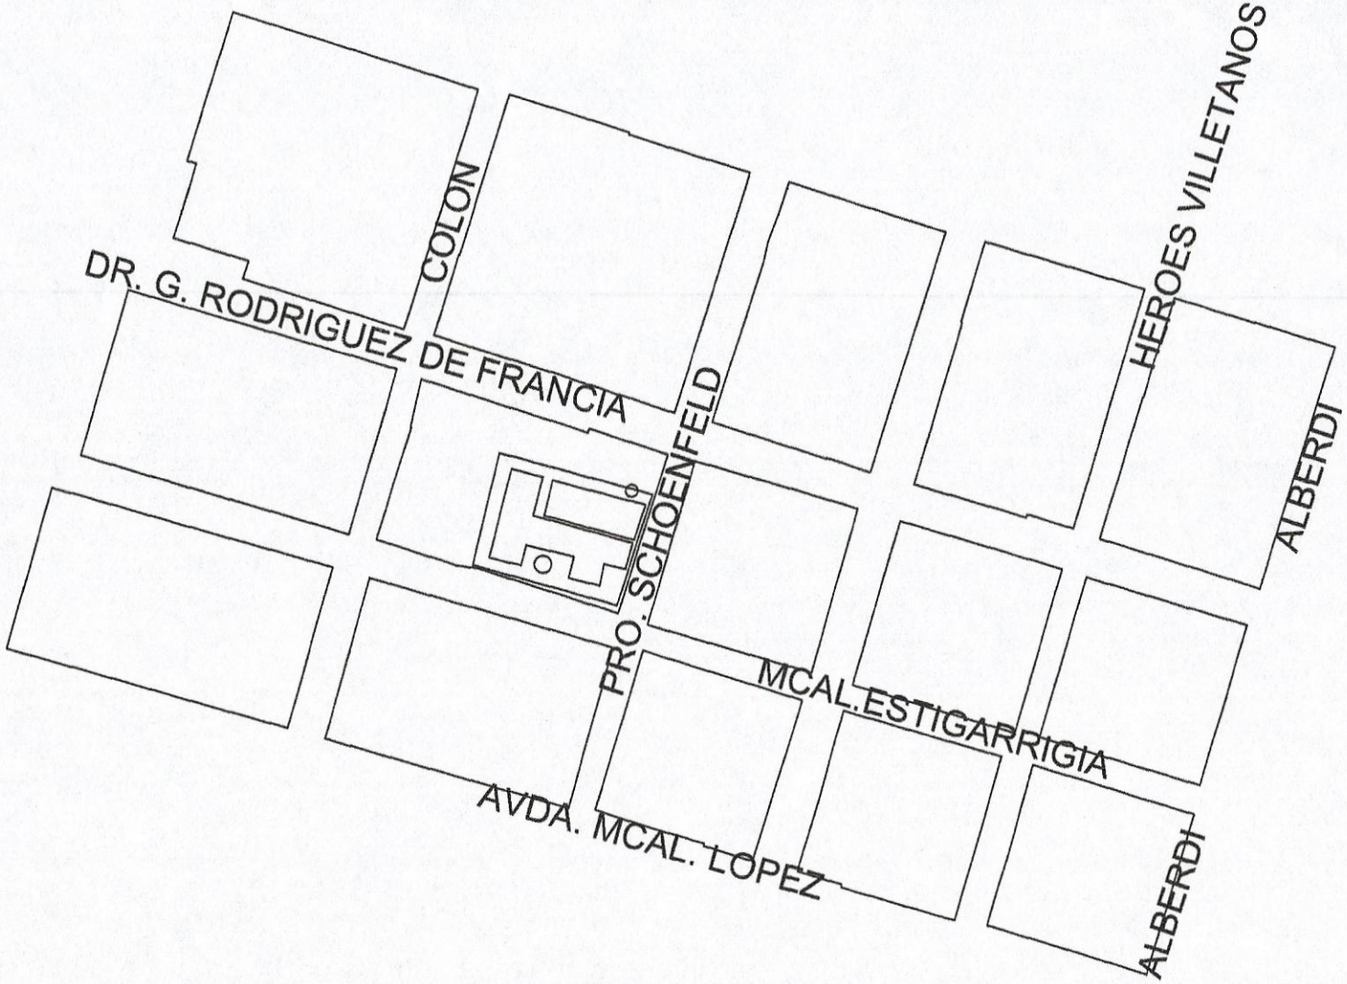

MUNICIPALIDAD DE VILLETA DEPARTAMENTO DE OBRAS	AMPLIACIÓN Y REACONDICIONAMIENTO DEL PALACETE MUNICIPAL	PLANTA DE UBICACIÓN S/E

MUNICIPALIDAD DE VILLETA
DPTO. DE OBRAS

ARQ. DELIA ID
REG. PROF. MOPC 1004

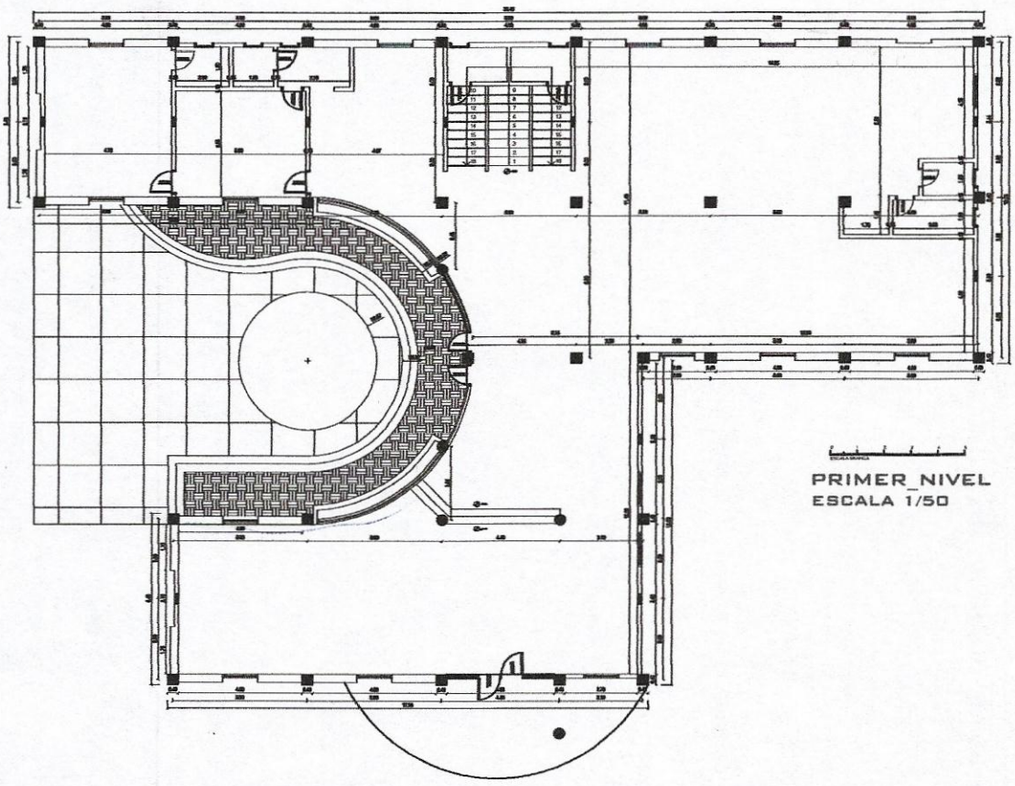

PRIMER NIVEL
ESCALA 1/50

OBRA:REPARACION GENERAL - PALACETE MUNICIPAL
PROPIETARIO: MUNICIPALIDAD DE VILLETA
UBICACION: E. SCHOENFELD Y MCAL. ESTIGARRIBIA
PROFESIONAL: ARQ. DELIA ID
SUP. TERRENO:
SUP. A CONSTRUIR:
PROPIETARIO PROFESIONAL

MUNICIPALIDAD DE VILLETA
DPTO. DE OBRAS

ARQ. DELIA ID
REG. PROF. MOPC 1004

MUNICIPALIDAD DE VILLETA DEPARTAMENTO DE OBRAS	AMPLIACIÓN Y REACONDICIONAMIENTO DEL PALACETE MUNICIPAL	FACHADA

MUNICIPALIDAD DE VILLETA
DPTO. DE OBRAS

ARQ. DELIA ID
REG. PROF. MOPC 1004

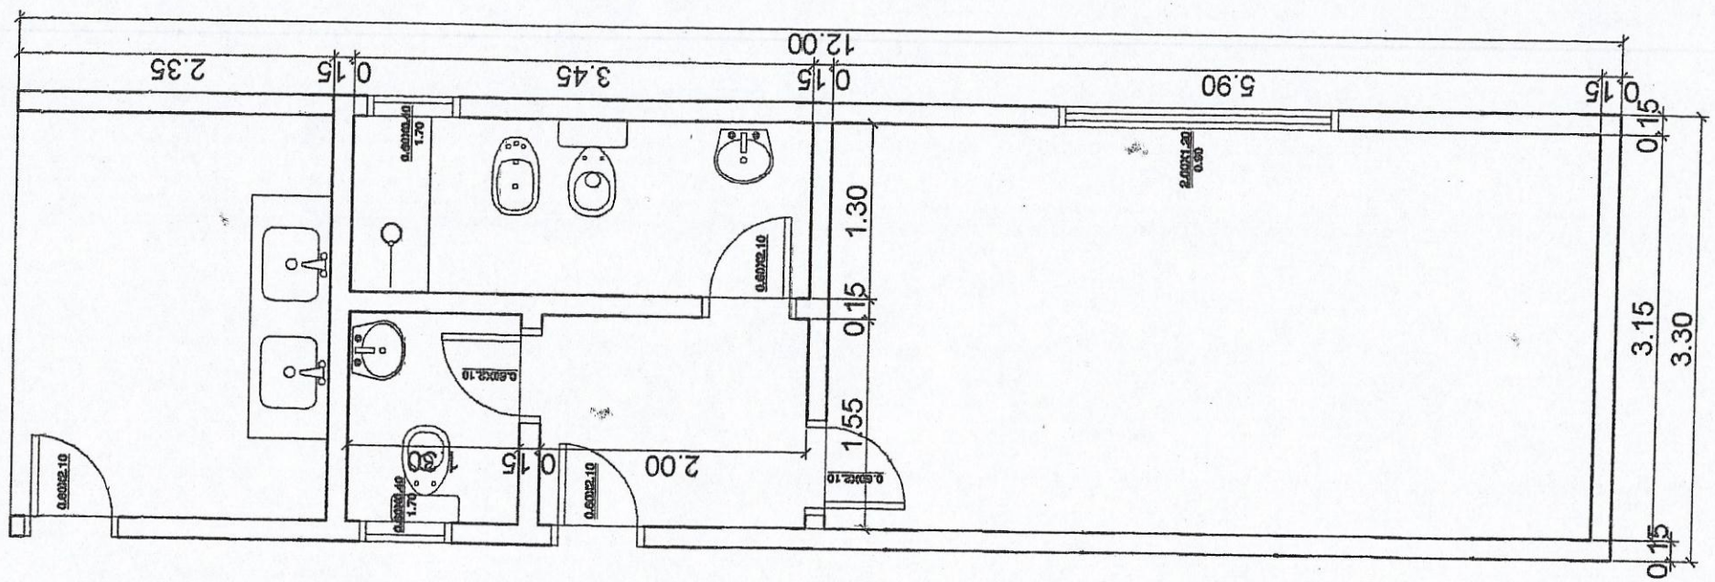

MUNICIPALIDAD DE VILLETA DEPARTAMENTO DE OBRAS	AMPLIACIÓN Y REACONDICIONAMIENTO DEL PALACETE MUNICIPAL	PLANTA ACOTADA S/ E

MUNICIPALIDAD DE VILLETA · DPTO. DE OBRAS

ARQ. DELIA ID
REG. PROF. MOPC 1004

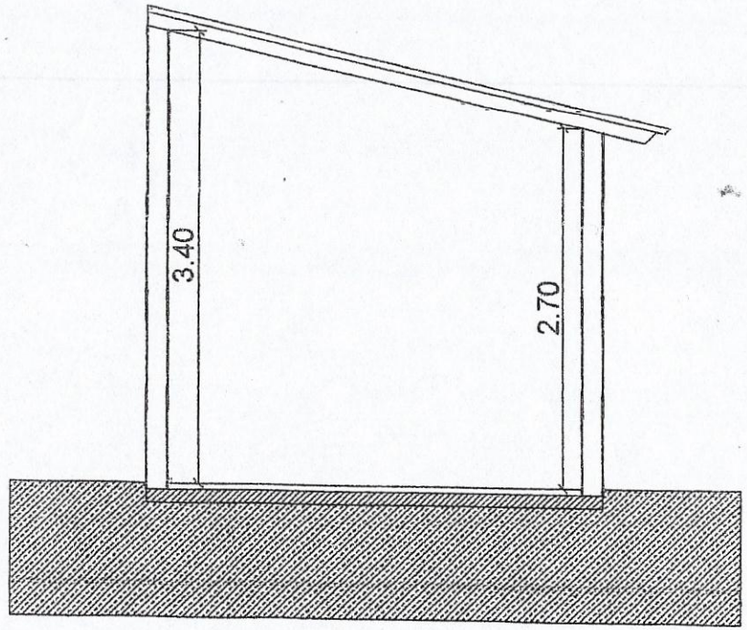

MUNICIPALIDAD DE VILLETA DEPARTAMENTO DE OBRAS	AMPLIACIÓN Y REACONDICIONAMIENTO DEL PALACETE MUNICIPAL	CORTE S/E

MUNICIPALIDAD DE VILLETA
DPTO. DE OBRAS

ARQ. DELIA ID
REG. PROF. MOPC 1004