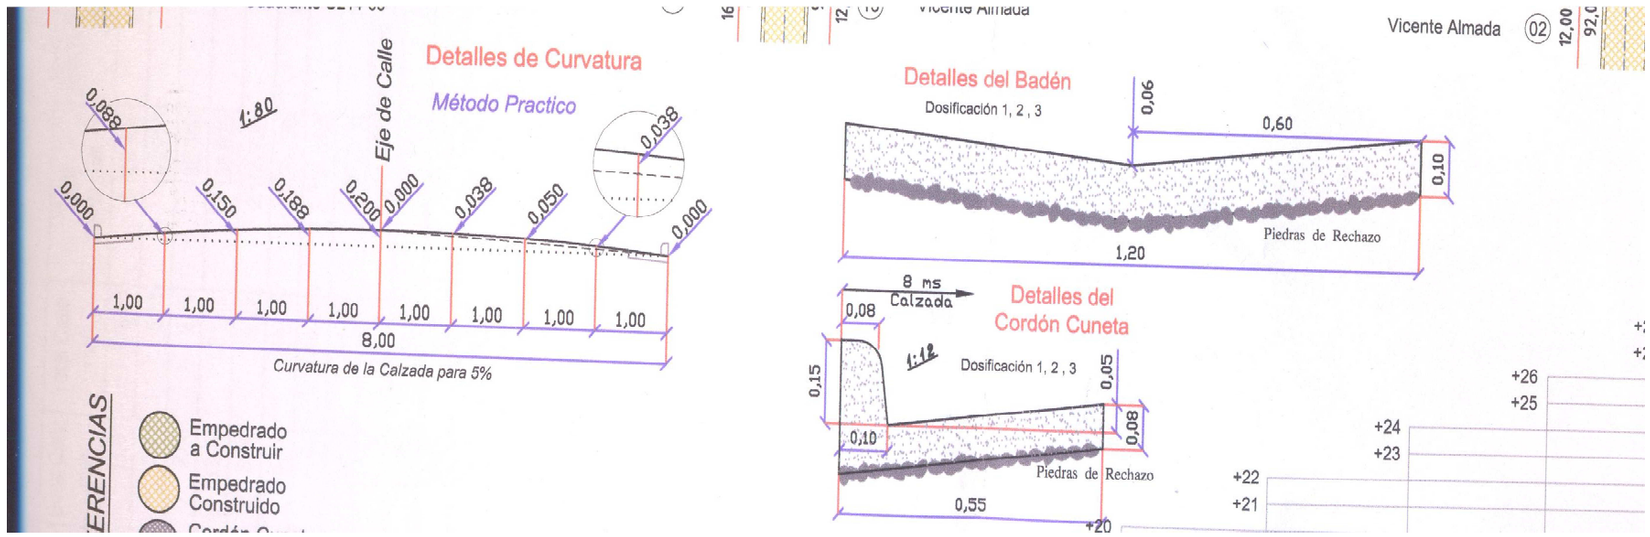

Resumen General

Items	msl	ms²	ms³
Empedrado	383,43	2803,45	
Cordón Cuneta Hº	748,96	412,33	42,69
Badén Hº		117,70	111,70
Movimiento de Suelo	Normal		

Escala 1:1000

Extensión 383,43 ms lineales