MUNICIPALIDAD
DE
GENERAL JOSE
MARIA DELGADO

Escuela Básica Nº 250
PROFESORA MARIA FELICIDAD GONZÁLEZ

Reparación de 01 bloque de 3 aulas, direccion y cocina.-

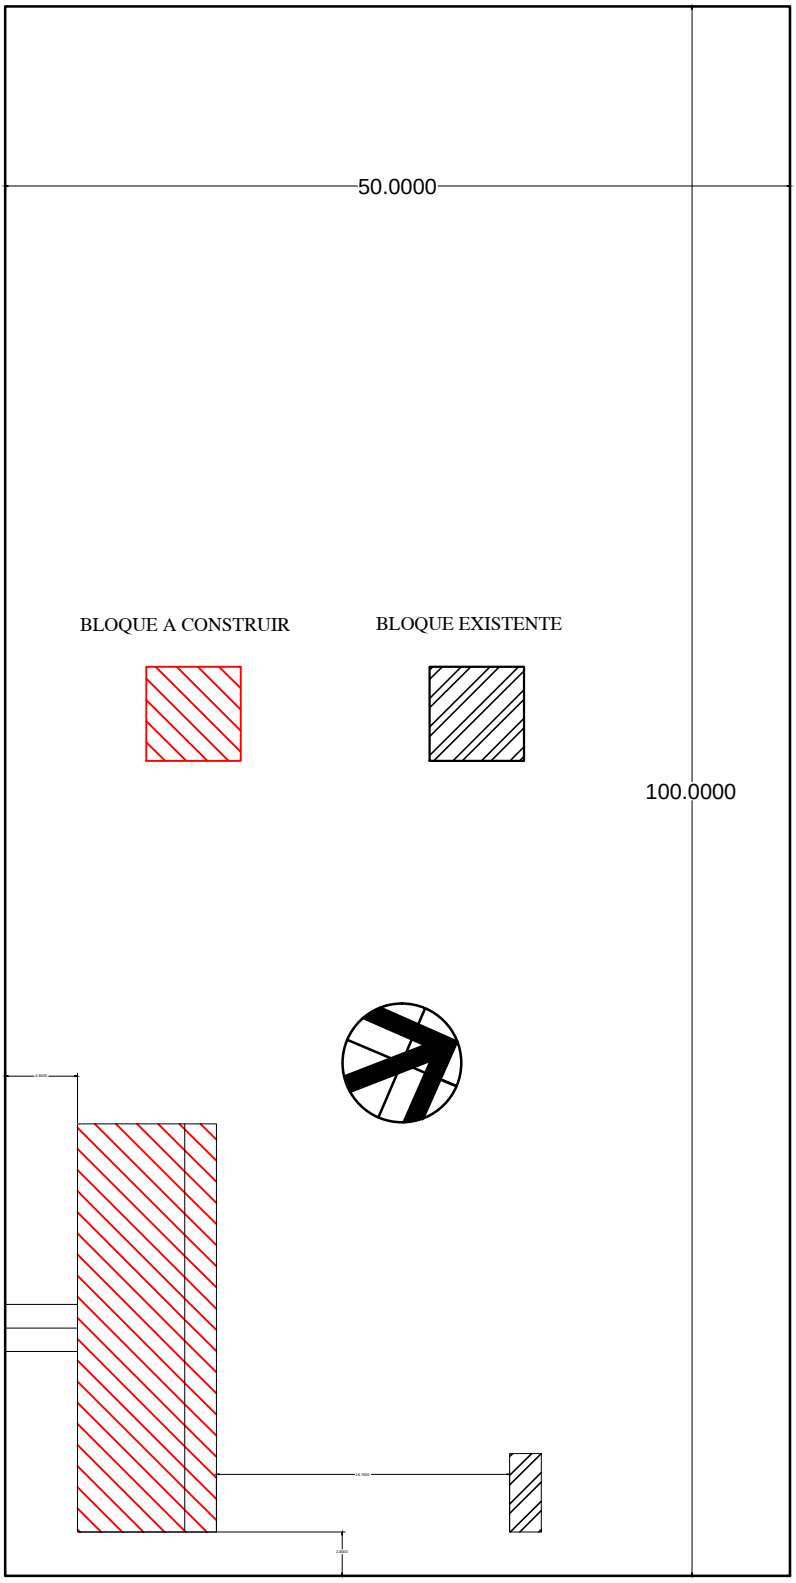

MUNICIPALIDAD DE "GRAL. JOSÉ MARÍA DELGADO"

ESCUELA BÁSICA Nº 250 PROFESORA MARIA FELICIDAD GONZÁLEZ - SAN PEDRITO

PLANTA DE UBICACIÓN

escala 1/500

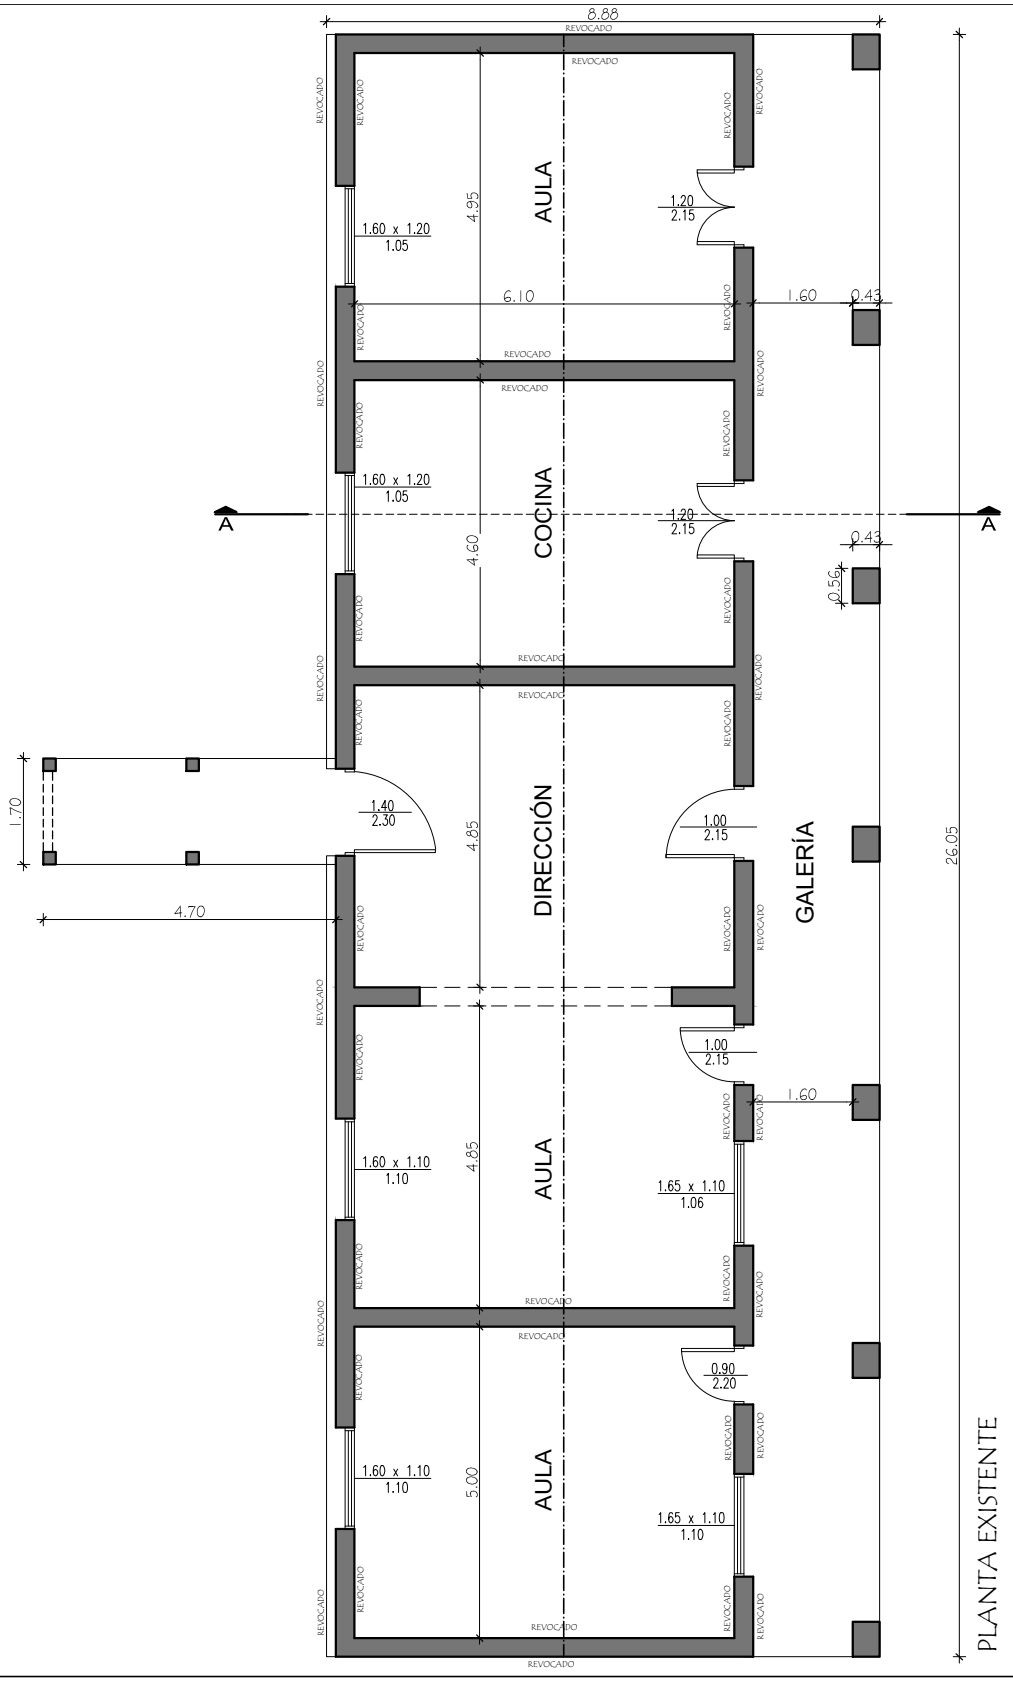

MUNICIPALIDAD DE "GRAL. JOSÉ MARÍA DELGADO"

ESCUELA BÁSICA Nº 250 PROFESORA MARIA FELICIDAD GONZÁLEZ - SAN PEDRITO

PROYECTO	Reparación de 01 bloque de 3 aulas, direccion y cocina.-	
Planta Existente escala 1 /100		01

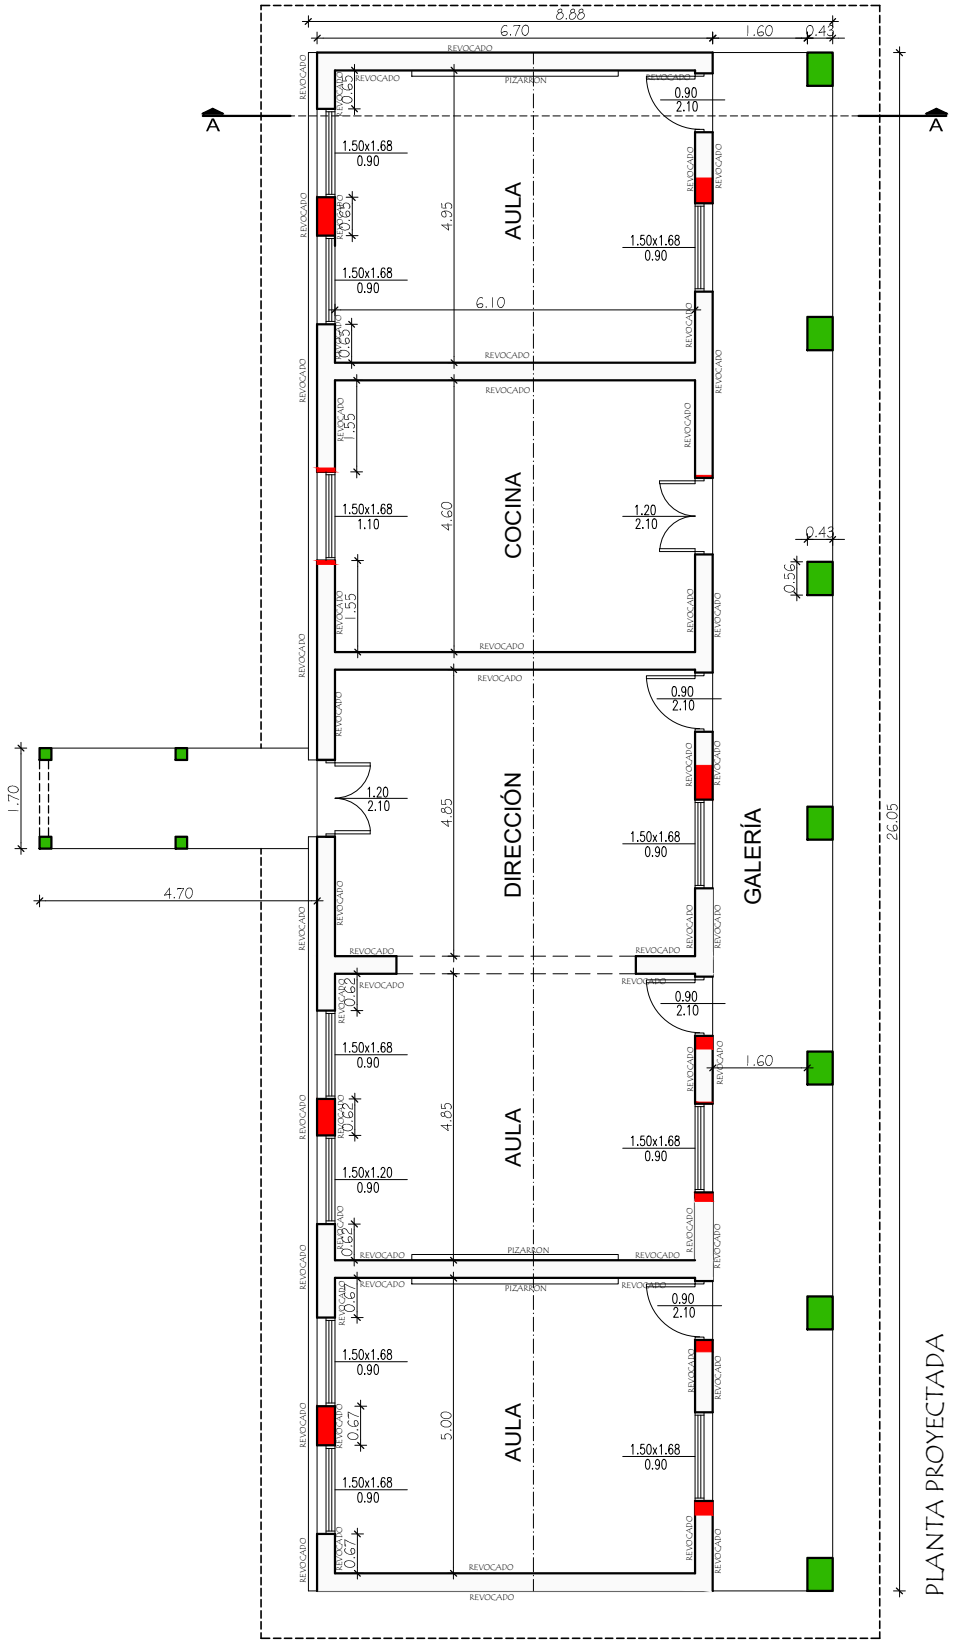

MUNICIPALIDAD DE "GRAL. JOSÉ MARÍA DELGADO"

ESCUELA BÁSICA Nº 250 PROFESORA MARIA FELICIDAD GONZÁLEZ - SAN PEDRITO

PROYECTO	Reparación de 01 bloque de 3 aulas, direccion y cocina.-
Planta proyectada	escala 1 /100 — 02

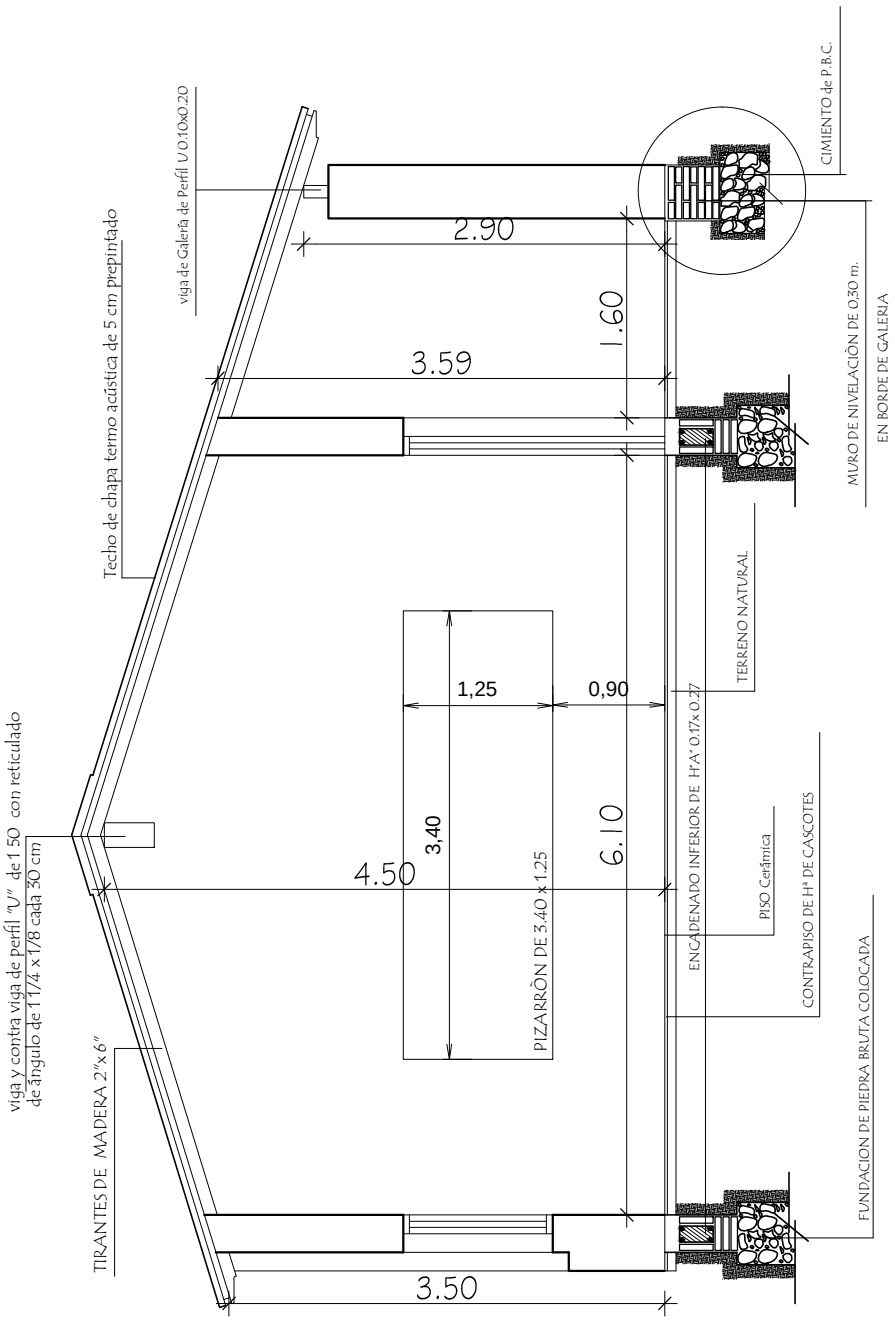

MUNICIPALIDAD DE "GRAL. JOSÉ MARÍA DELGADO"

ESCUELA BÁSICA Nº 250 PROFESORA MARIA FELICIDAD GONZÁLEZ - SAN PEDRITO

PROYECTO	Reparación de 01 bloque de 3 aulas, direccion y cocina.-

Corte A A

escala 1 /50

03

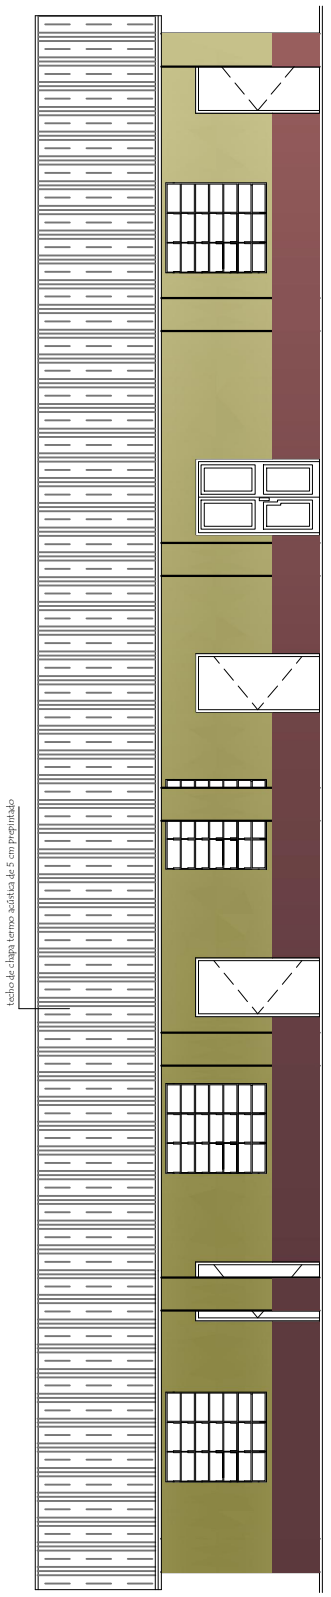

FACHADA FRONTAL

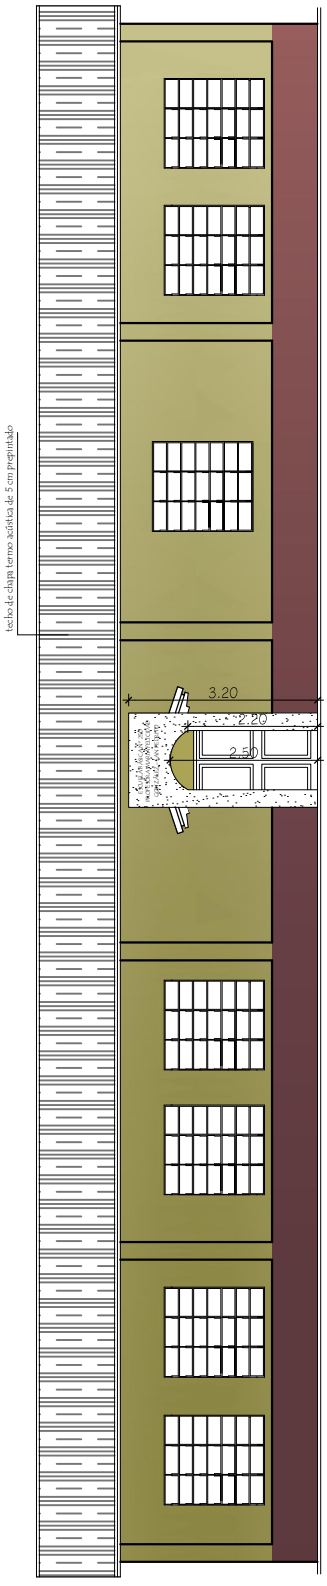

FACHADA POSTERIOR

MUNICIPALIDAD DE "GRAL. JOSÉ MARÍA DELGADO"

ESCUELA BÁSICA Nº 250 PROFESORA MARIA FELICIDAD GONZÁLEZ - SAN PEDRITO

PROYECTO	Reparación de 01 bloque de 3 aulas, direccion y cocina.-

Fachada frontal y Fachada Posterior

escala 1 /100

04

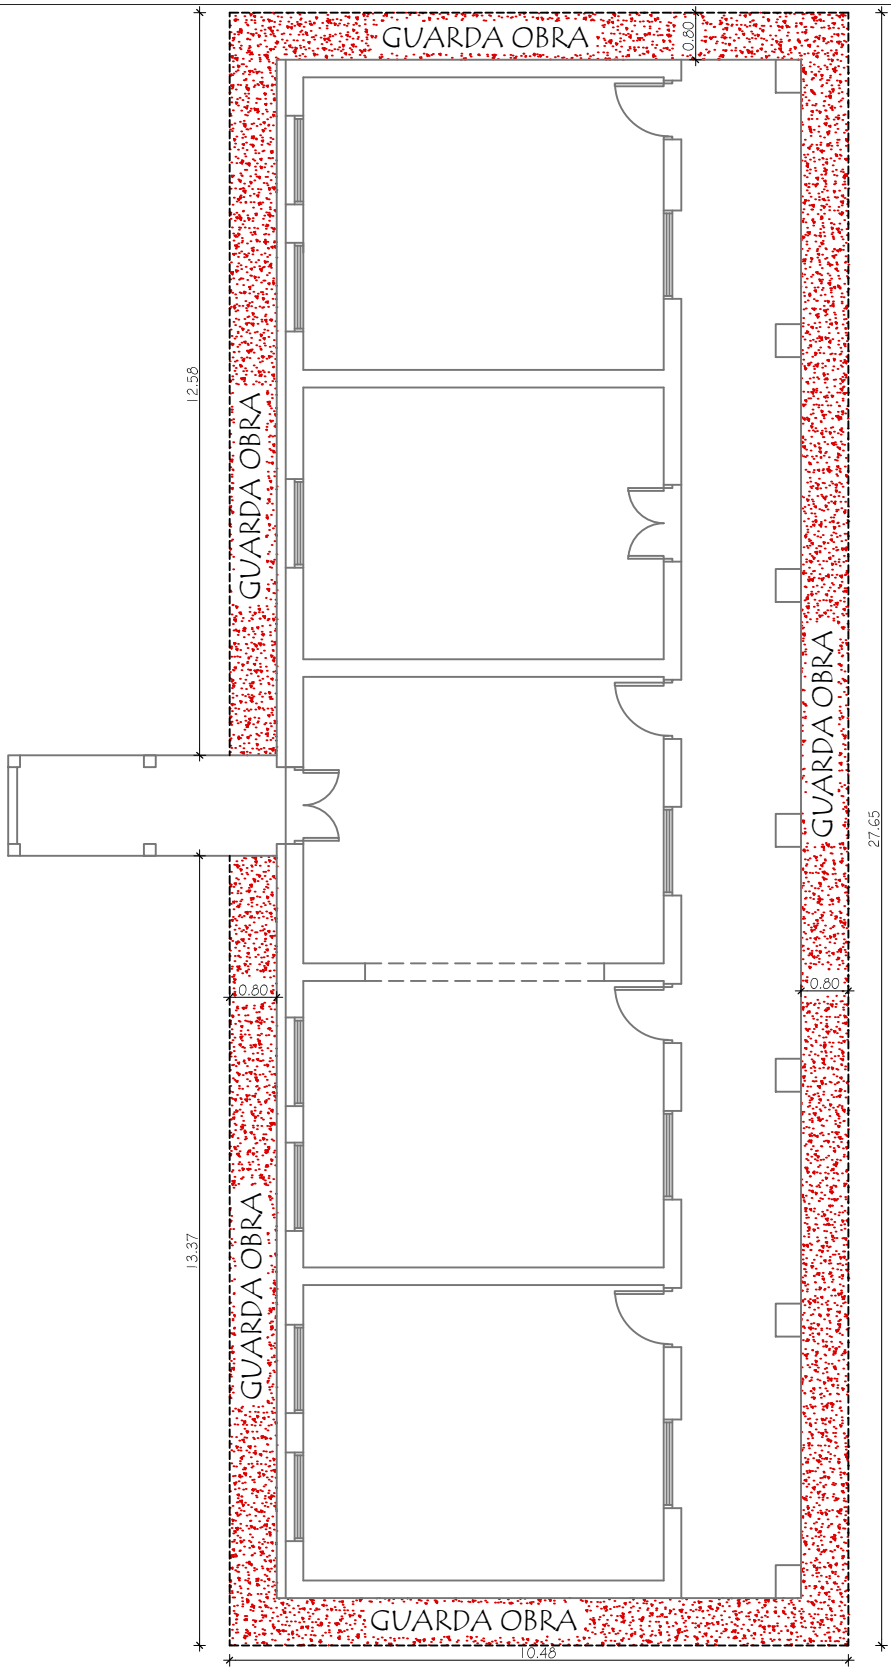

MUNICIPALIDAD DE "GRAL. JOSÉ MARÍA DELGADO"

ESCUELA BÁSICA Nº 250 PROFESORA MARIA FELICIDAD GONZÁLEZ - SAN PEDRITO

PROYECTO	Reparación de 01 bloque de 3 aulas, direccion y cocina.-

Detalle de Guarda Obra

escala 1 /100

05

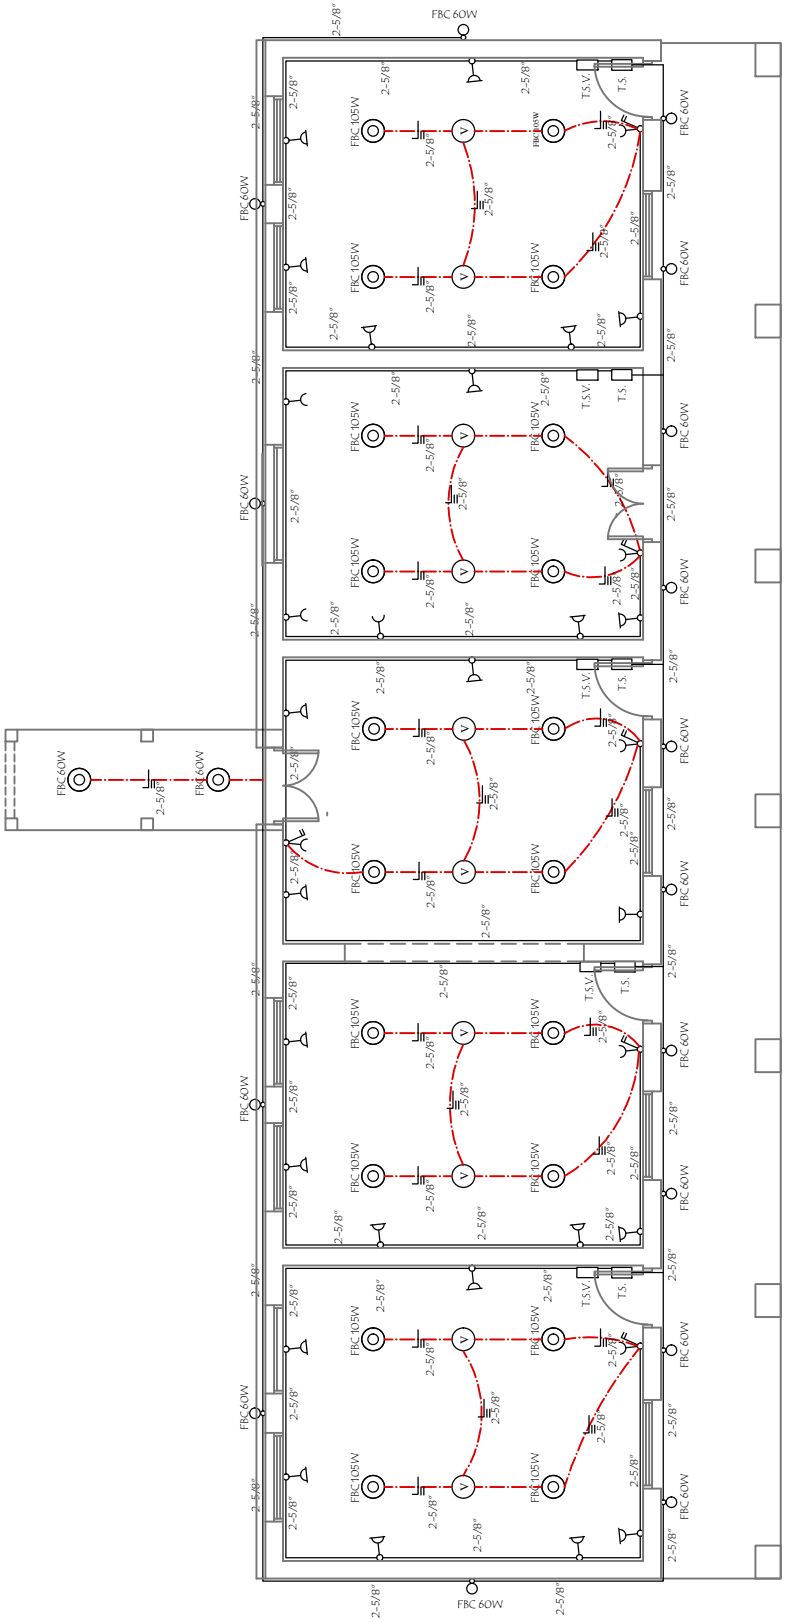

INSTALACION ELECTRICA
UBICACION DE ARTEFACTOS Y ELECTRODUCTOS

MUNICIPALIDAD DE "GRAL. JOSÉ MARÍA DELGADO"

ESCUELA BÁSICA Nº 250 PROFESORA MARIA FELICIDAD GONZÁLEZ - SAN PEDRITO

PROYECTO	Reparación de 01 bloque de 3 aulas, direccion y cocina.-
Intalación Electrica	escala 1 /100

06

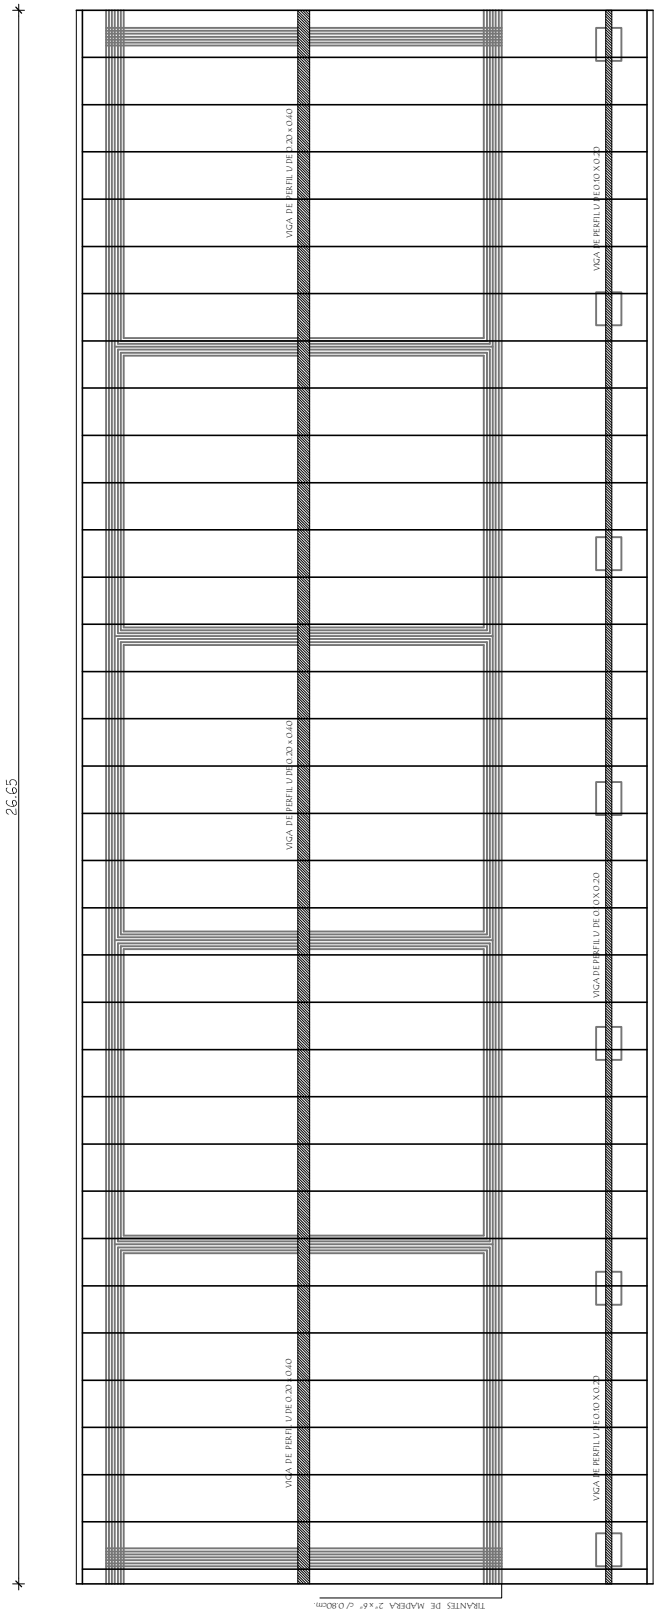

PLANTA DE TECHO

MUNICIPALIDAD DE "GRAL. JOSÉ MARÍA DELGADO"

ESCUELA BÁSICA Nº 250 PROFESORA MARIA FELICIDAD GONZÁLEZ - SAN PEDRITO

PROYECTO	Reparación de 01 bloque de 3 aulas, direccion y cocina.-
Planta de Techo	escala 1 /100 — 07

Ubicaciòn de Pizarròn

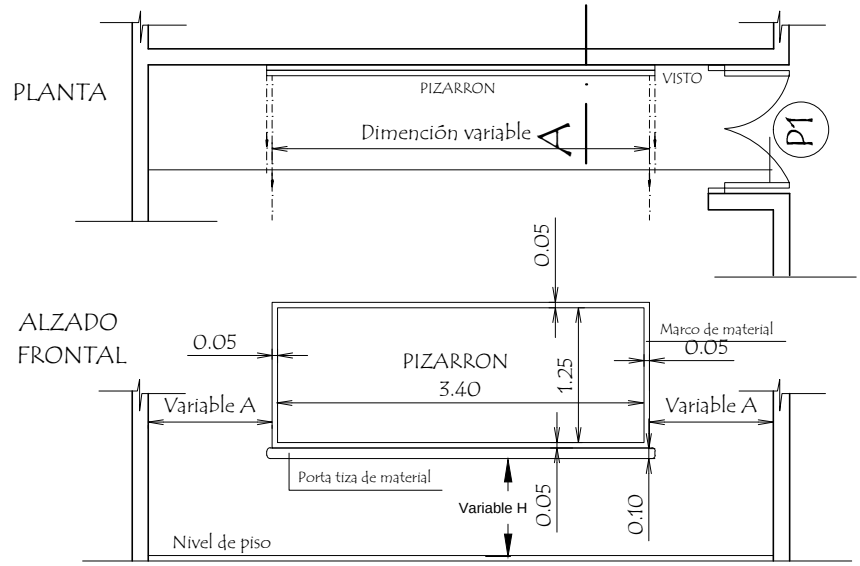

CORTE A

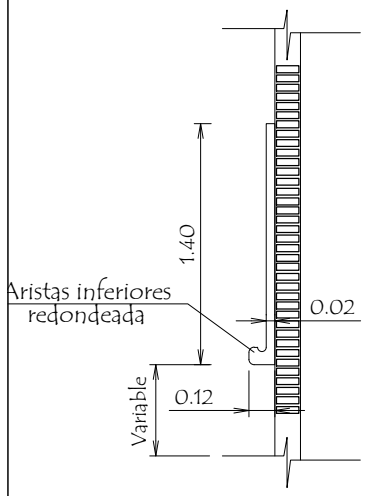

CONSTRUCCION DE PIZARRON EMPOTRADO EN MURO

ESPECIFICACIONES TECNICAS

1- Sobre el muro de ladrillo marcar las dimenciones recomendadas preparar el marco de material y porta tiza con ladrillos empotrados, revocados posteriormente con mortero, cemento-arena (1:3), dandole revoque con mortero cemento-arena (1:3), y aplicación de tres manos de enduido plàstico, con textura de ter- una terminación redondeada en las aristas inferiores.-

2- En la zona de pizarrón propiamente, aplicar una azotada con hidrófugo(ceresita), posteriormente minación luego de la cantidad de alizado necesarios.

3- Aplicar sellador o fijador plàstico, posteriormente aplicar tres manos de pintura sintética para pizarrón color verde pizarra, en el marco y portatiza luego del mismo proseso pintura sitéticas color gris.

OBSERVACIONES :

ALTURA A RESPETAR PARA LA UBICACION DEL PIZARRON

1- Para escuela		2- Para colegio	
(A)	1.15 mts.	(A)	1.70 mts.
(H)	0.70 mts.	(H)	0.80 mts.

MUNICIPALIDAD DE "GRAL. JOSÉ MARÍA DELGADO"

ESCUELA BÁSICA Nº 250 PROFESORA MARIA FELICIDAD GONZÁLEZ - SAN PEDRITO

PROYECTO	Reparación de 01 bloque de 3 aulas, direccion y cocina.-	
Detalle de Pizarrón escala 1 /50		08