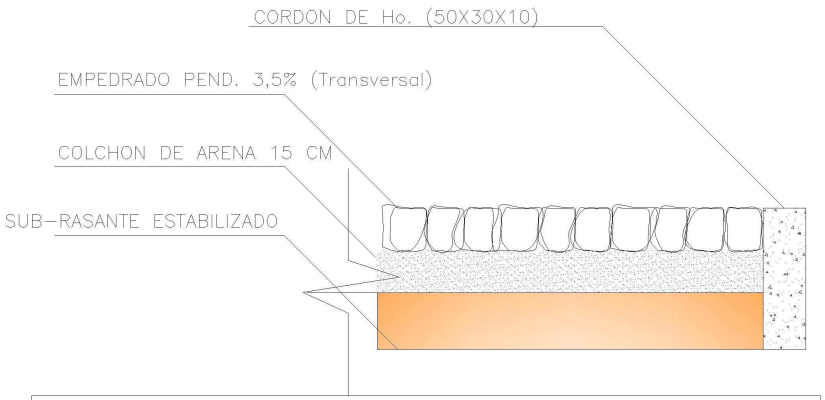

CORTE ESQUEMATICO DEL PAVIMENTO PETREO

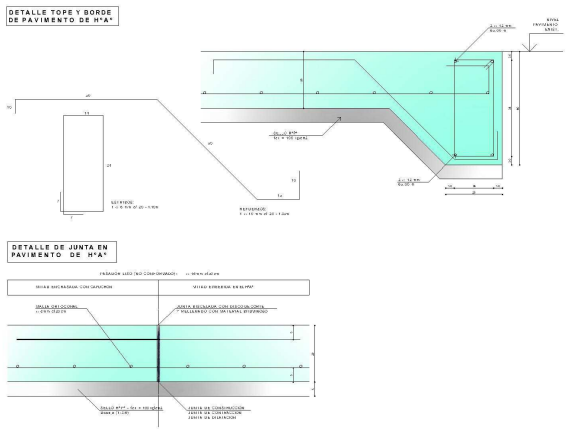

CORTE ESQUEMATICO DEL PAVIMENTO HºAº

ADMINISTRACION NACIONAL DE NAVEGACION Y PUERTOS	TERMINAL PORTUARIA DE PEDRO J. CABALLERO DETALLE DE CONSTRUCCION DE EMPEDRADO Y PAVIM. DE HºAº	PRESIDENTE DE LA A.N.N.P. DR. HECTOR A. DUARTE CHAVEZ.	**JEFE DE DEPARTAMENTO DE ARQUITECTURA** ARQ. CESAR FERREIRA ARIAS	**DIGITALIZACIÓN** G.O.P.		LAMINA 2	GOBIERNO NACIONAL Construyendo Juntos Un Nuevo Rumbo
		GERENTE DE OBRAS PORTUARIAS ING. PABLO CARLOS SALDIVAR	**PROYECTO** G.O.P.	FECHA NOV/ 2015	ESCALA Sin Escala		

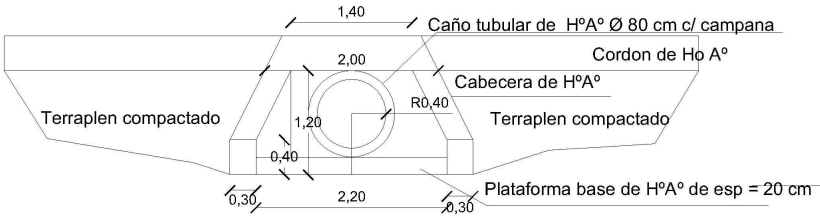

CORTE TRANSVERSAL
Esc: 1:50

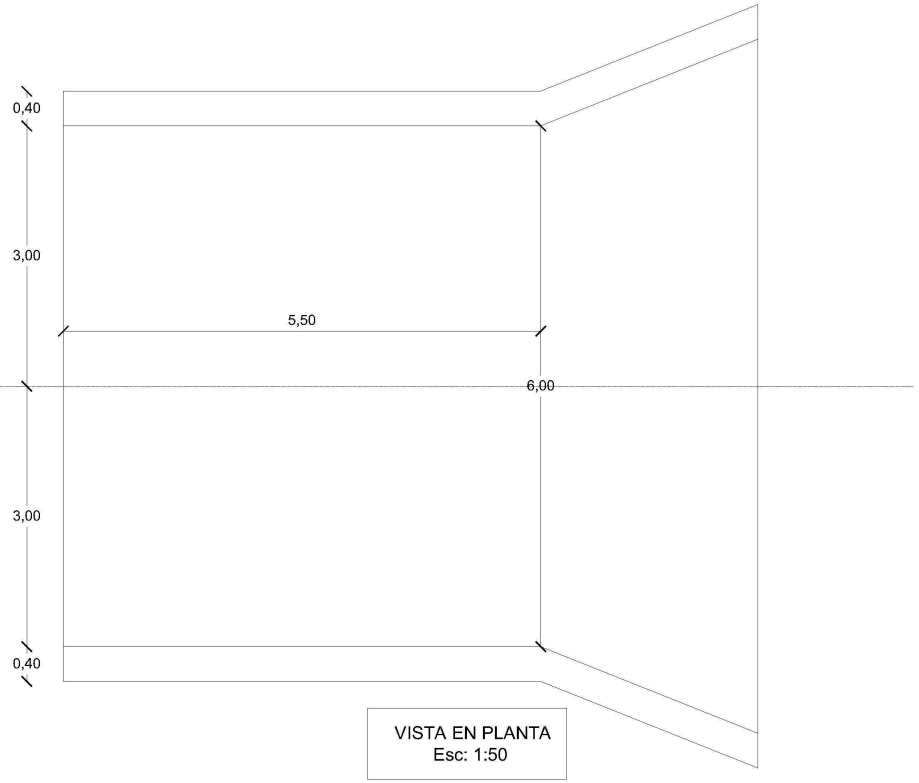

VISTA EN PLANTA
Esc: 1:50

ADMINISTRACION NACIONAL DE NAVEGACION Y PUERTOS

TERMINAL PORTUARIA DE PEDRO J. CABALLERO
DETALLE DE ALCANTARILLADO

PRESIDENTE DE LA A.N.N.P. DR. HECTOR A. DUARTE CHAVEZ.	**JEFE DE DEPARTAMENTO DE ARQUITECTURA** ARQ. CESAR FERREIRA ARIAS	**DIGITALIZACIÓN** G.O.P.		LAMINA
GERENTE DE OBRAS PORTUARIAS ING. PABLO CARLOS SALDIVAR	**PROYECTO** G.O.P.	FECHA NOV/ 2015	ESCALA Sin Escala	3

GOBIERNO NACIONAL
Construyendo Juntos Un Nuevo Rumbo

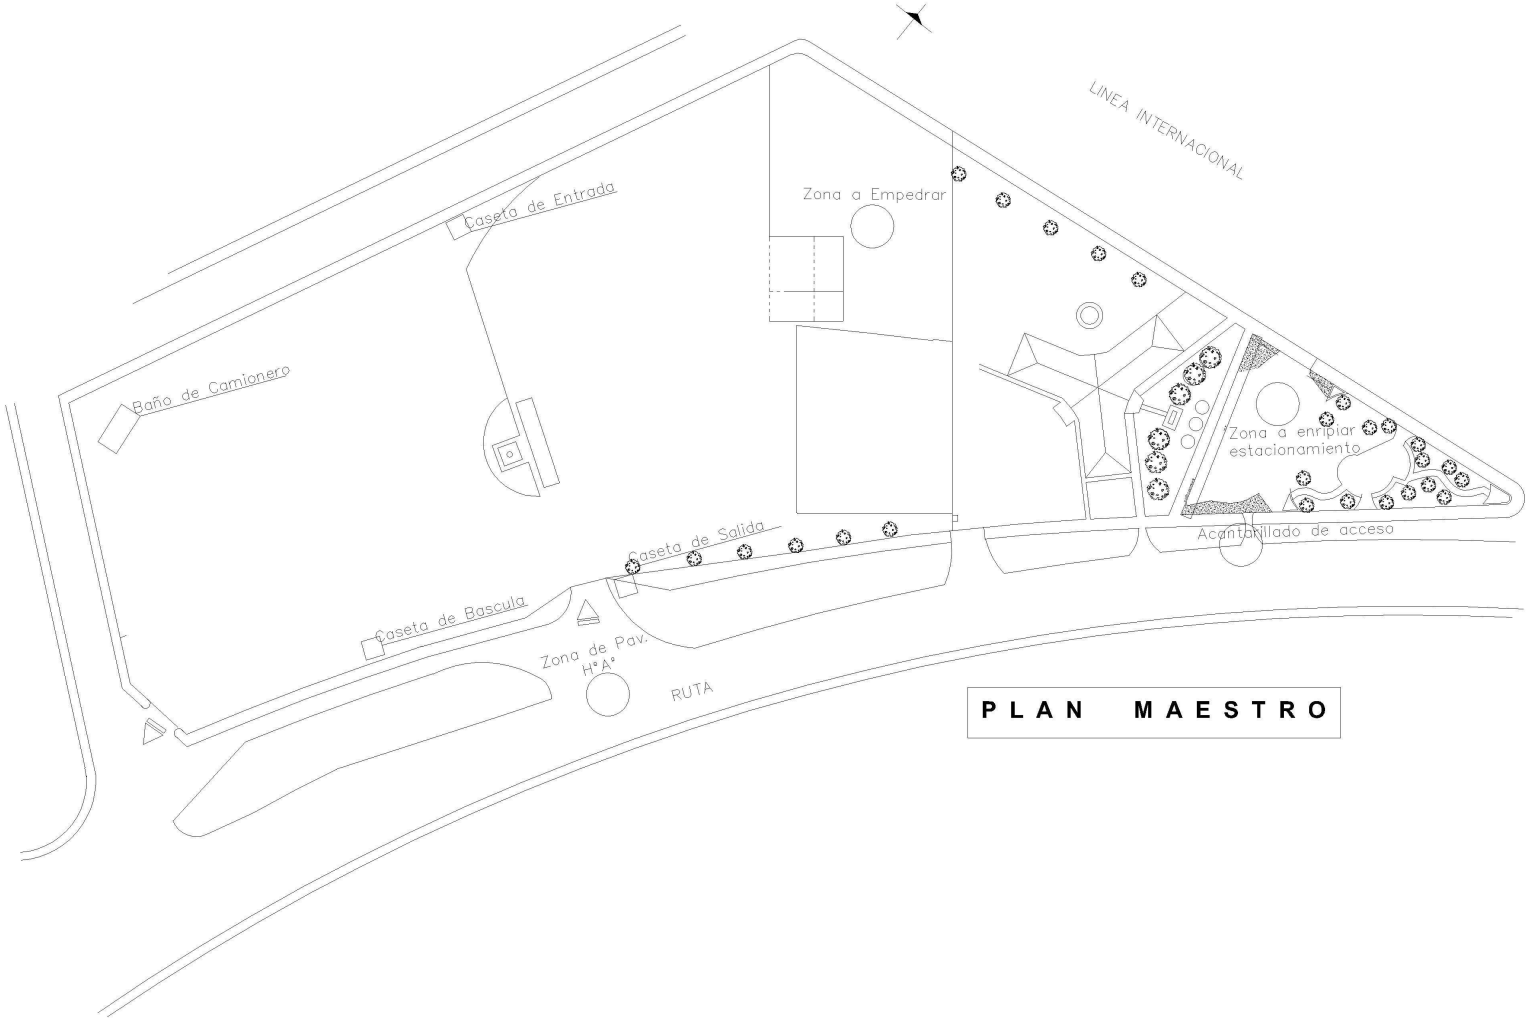

ADMINISTRACION NACIONAL DE NAVEGACION Y PUERTOS	TERMINAL PORTUARIA DE PEDRO J. CABALLERO PLAN MAESTRO	PRESIDENTE DE LA A.N.N.P. DR. HECTOR A. DUARTE CHAVEZ.	**JEFE DE DEPARTAMENTO DE ARQUITECTURA** ARQ. CESAR FERREIRA ARIAS	**DIGITALIZACIÓN** G.O.P.		LAMINA 1	GOBIERNO NACIONAL Construyendo Juntos Un Nuevo Rumbo
		GERENTE DE OBRAS PORTUARIAS ING. PABLO CARLOS SALDIVAR	**PROYECTO** G.O.P.	FECHA NOV/ 2015	ESCALA Sin Escala		