ESCUELA BASICA N° 6688 SAN MIGUEL

Miguel Cáceres
Director de Obras

Municipalidad de Minga Guazú
Dirección Obras y Servicios
Periodo 2021-2025

Arq. Matilde Britos Ovelar
Reg. N° 4161

Municipalidad de Minga Guazú — Dirección de Unidad Operativa de Contrataciones		AVANCEMOS
MINGA GUAZU		
OBRAS		
DIVISION:	PROYECTO Y FISCALIZACIÓN	
ESCALA S.E.	PLANO	PLANO N°
AÑO 2023	CROQUIS DE UBICACION	01

Lote 1

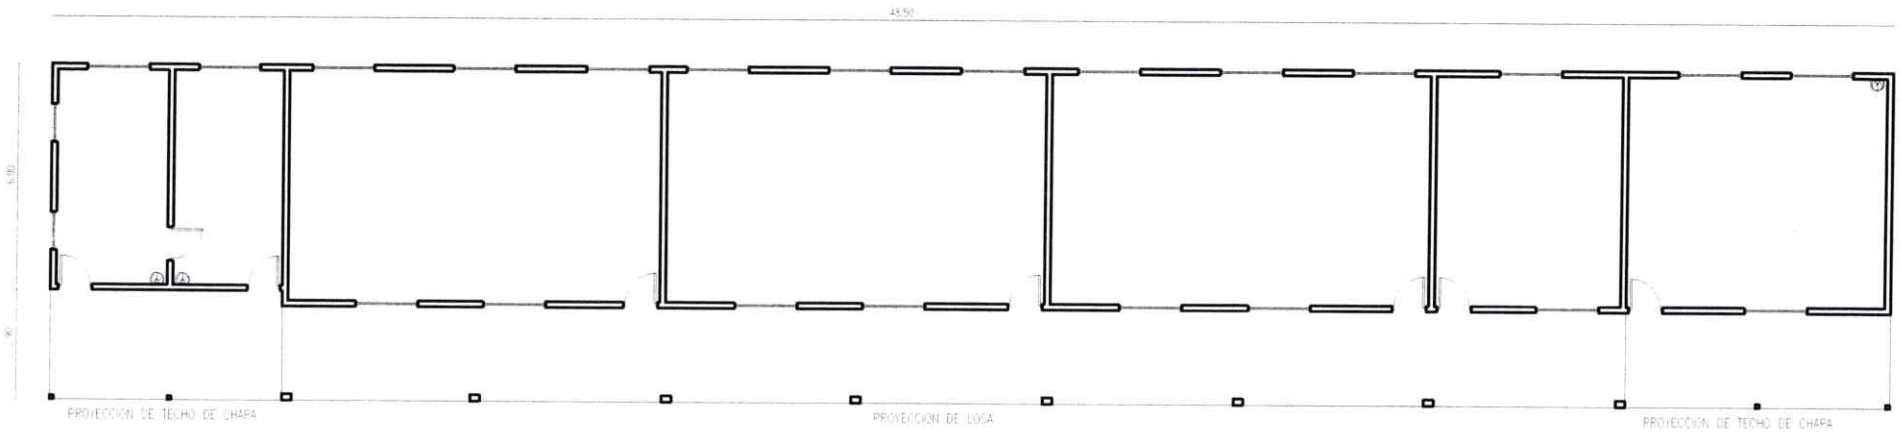

PLANTA ARQUITECTONICA A INTERVENIR

FACHADA A INTERVENIR

Miguel Cáceres
Director de Obras

Municipalidad de Minga Guazú

Arq. Matilde Britos Ovelar
Reg. Nº 4161

Municipalidad de Minga Guazú
Dirección de Unidad Operativa de Contrataciones
"AVANCEMOS"

OBRAS		
DIVISION:	PROYECTO Y FISCALIZACIÓN	PLANO Nº
ESCALA S.E.	PLANO REPARACION DE PABELLON ESCUELA BASICA Nº 6688 SAN MIGUEL	02
AÑO 2023		

Lote 1

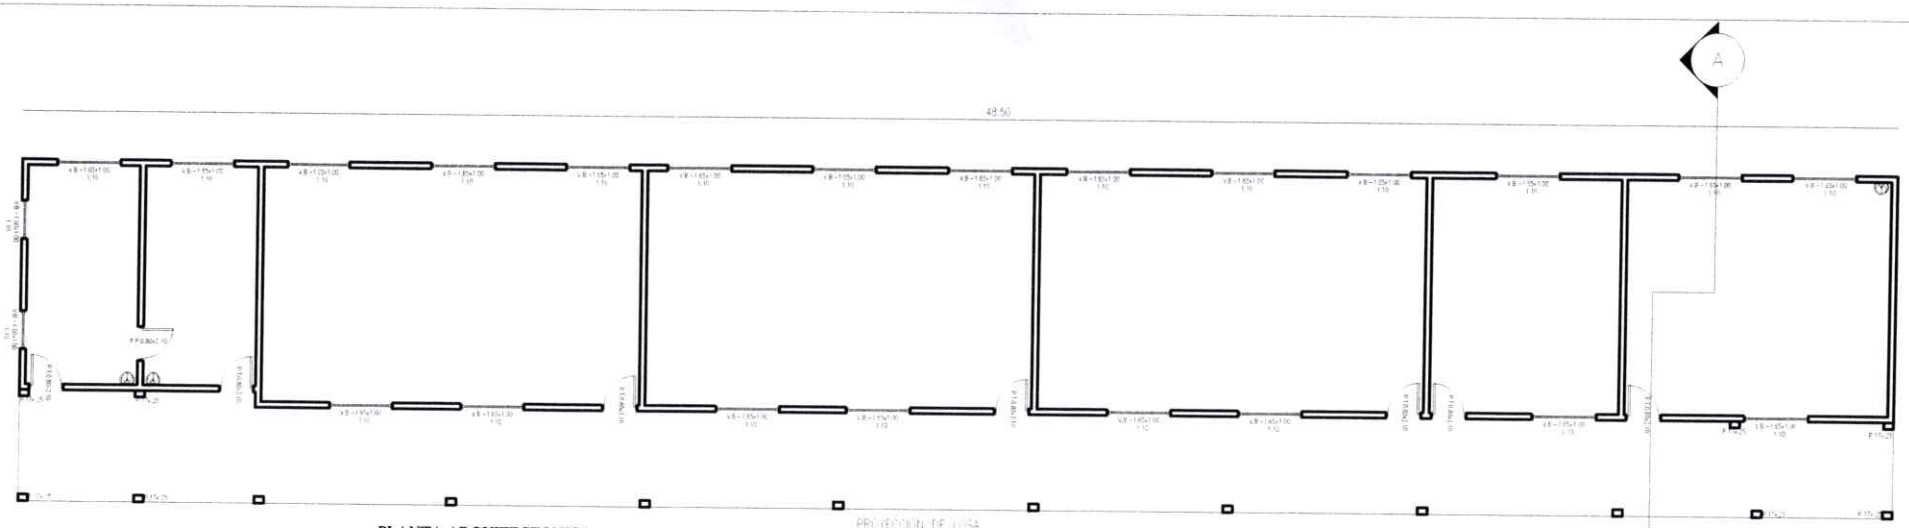

PLANTA ARQUITECTONICA .

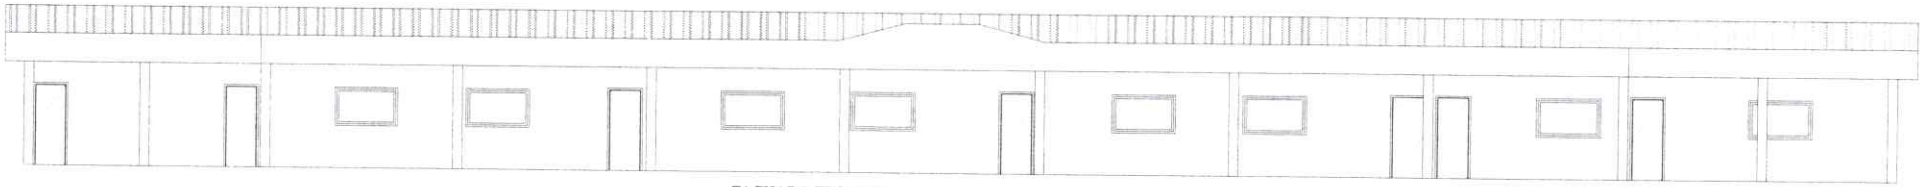

FACHADA FRONTAL .

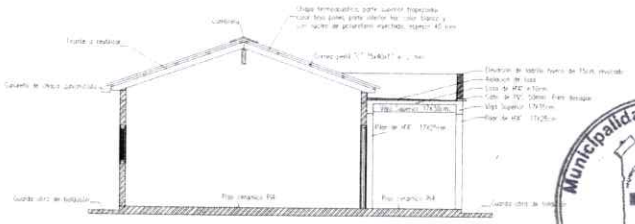

CORTE AA.

Municipalidad de Minga Guazú
Dirección Obras y Servicios
Periodo 2021-2025

Arq. Matilde Britos Ovelar
Reg. N° 4161

Municipalidad de Minga Guazú
Dirección de Unidad Operativa de Contrataciones
MINGA GUAZÚ
ADMINISTRACIÓN AVANCEMOS 2020/2025

OBRAS		
DIVISION:	PROYECTO Y FISCALIZACIÓN	PLANO N° 03
ESCALA S.E.	PLANO REPARACION DE PABELLON ESCUELA BASICA N° 6688 SAN MIGUEL	
AÑO 2023		

Lote 1

Miguel Cáceres
Director de Obras

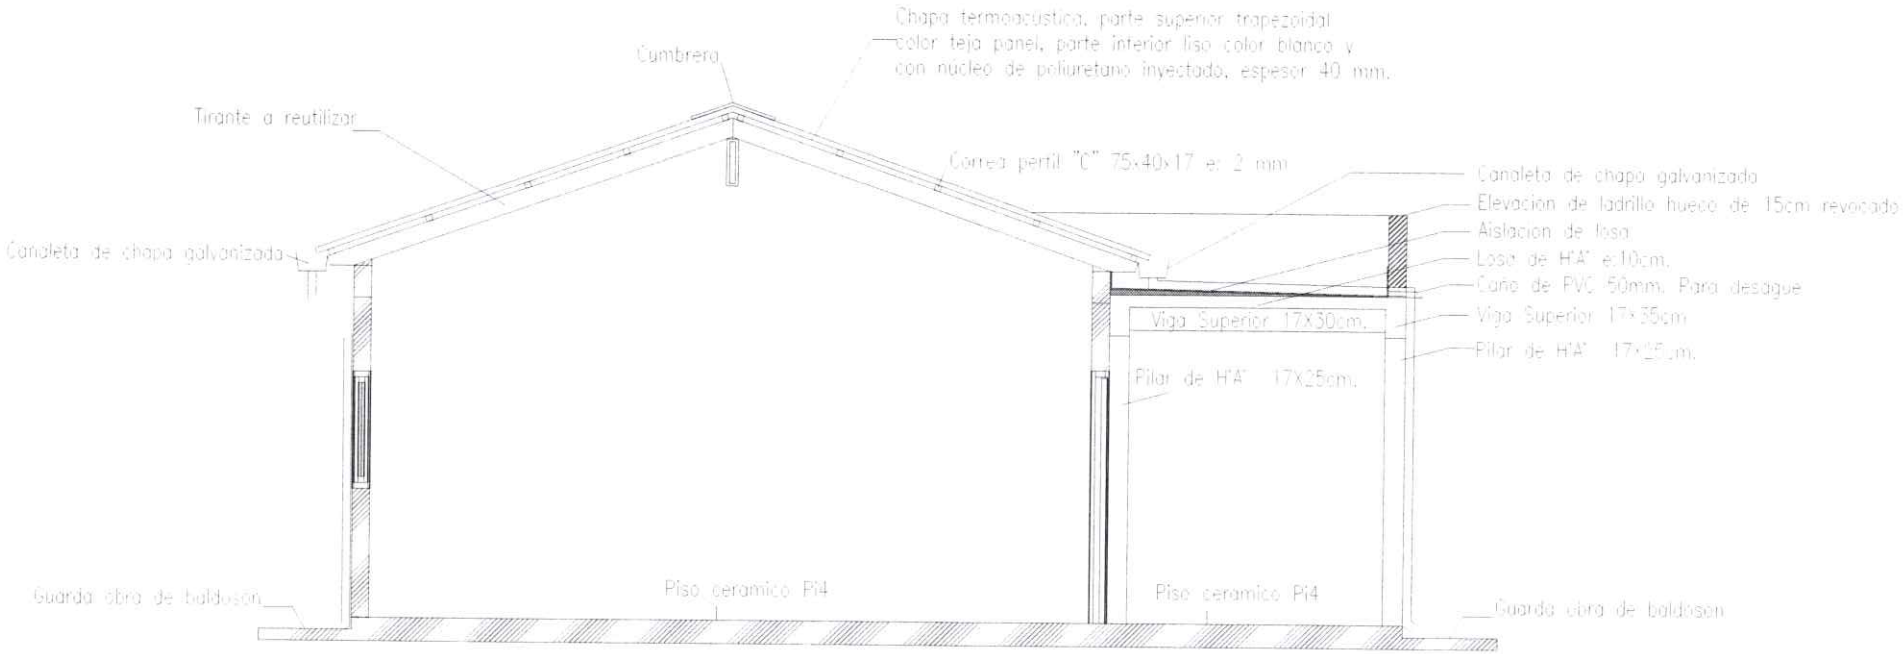

CORTE AA.

Municipalidad de Minga Guazú
Dirección de Unidad Operativa de Contrataciones
Avda. Mcal. Estigarribia c/ Gral. Bernardino Caballero – Km. 16 Minga Guazú
ALTO PARANÁ – PARAGUAY
Teléf. (0644) 20666 Fax. (0644) 21397

MUNICIPALIDAD DE MINGA GUAZU

ADMINISTRACIÓN AVANCEMOS DEGORIOS

OBRAS	
DIVISION:	PROYECTO Y FISCALIZACIÓN
ESCALA S.E.	PLANO REPARACION DE PABELLON ESCUELA BASICA N° 6688 SAN MIGUEL
AÑO 2023	
PLANO N°	04

Miguel Cáceres
Director de Obras

Municipalidad de Minga Guazú – Dirección Obras y Servicios – Período 2021-2025

Arq. Matilde Britos Avela.
Reg. N° 4161

Lote 1

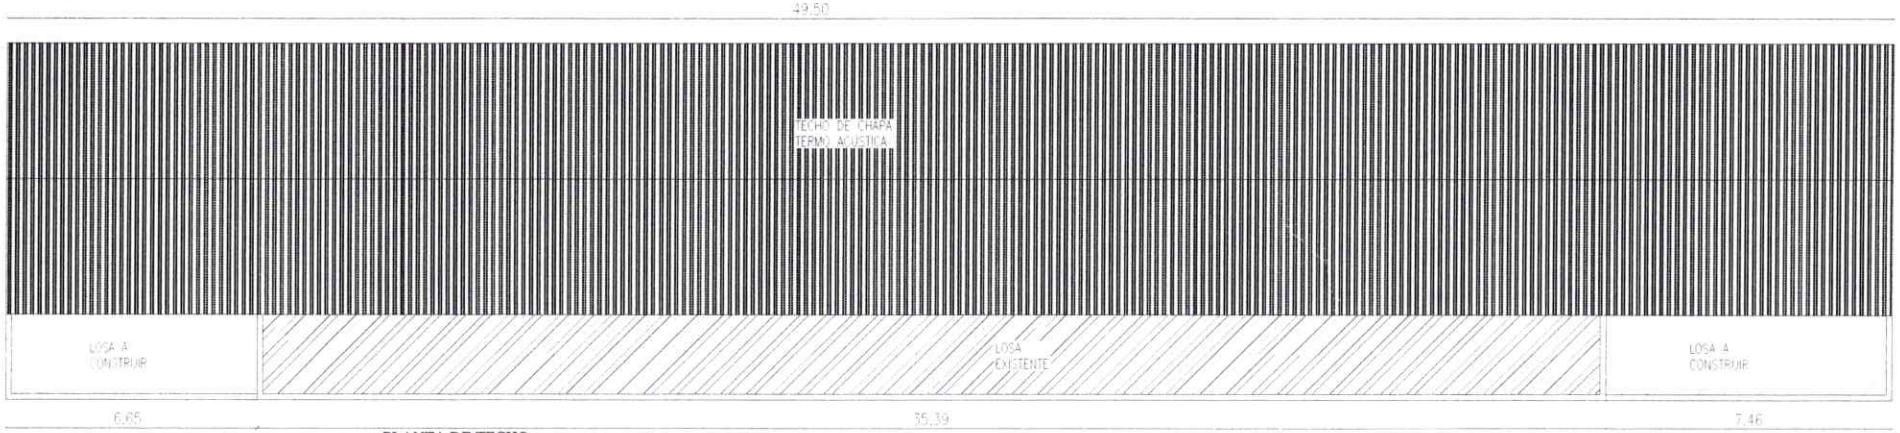

PLANTA DE TECHO.

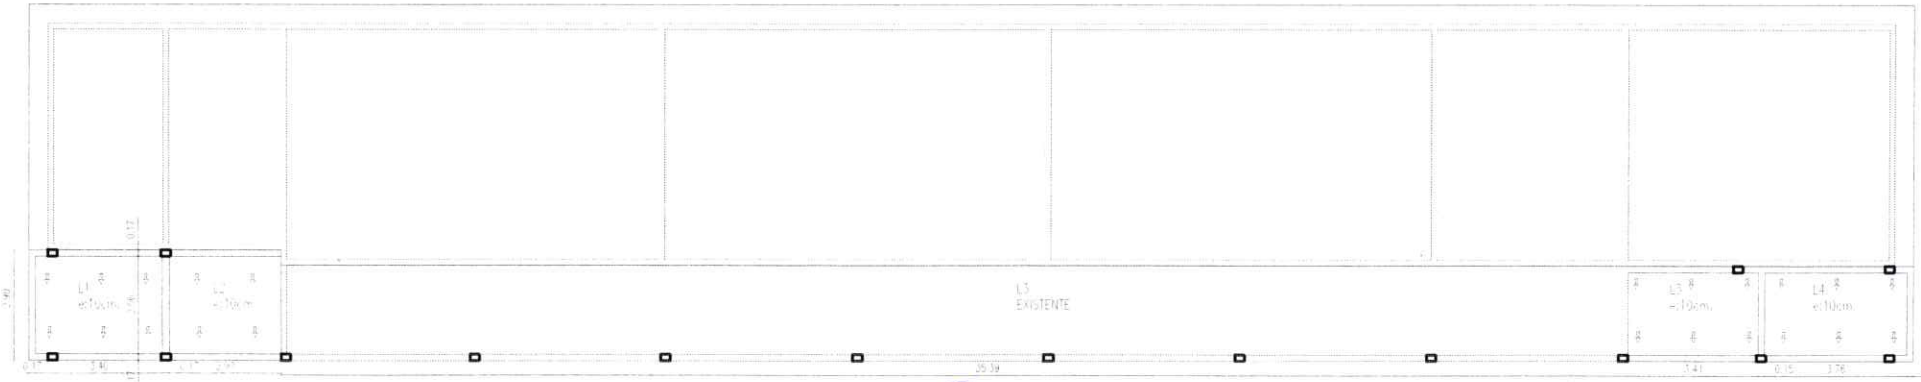

PLANTA DE ENCOFRADO.

Municipalidad de Minga Guazú
Dirección Obras y Servicios
Periodo 2021-2025

Miguel Cáceres
Director de Obras

Arq. Matilde Britos Ovelar
Reg. N° 4161

Municipalidad de Minga Guazú
Dirección de Unidad Operativa de Contrataciones
MINGA GUAZU
OBRAS

DIVISION	PROYECTO Y FISCALIZACION	PLANO Nº
ESCALA S.E.	PLANO REPARACION DE PABELLON ESCUELA BASICA N° 5688 SAN MIGUEL	05
AÑO 2023		

1 de 1

ESCUELA AGRICOLA MINGA GUAZU

Municipalidad de Minga Guazú
Dirección Obras y Servicios
Periodo 2021-2026

Miguel Cáceres
Director de Obras

Arq. Matilde Britos Ovelar
Reg. N° 4161

Municipalidad de Minga Guazú
Dirección de Unidad Operativa de Contrataciones
Avda. Mcal. Estigarribia e Gral. Bernardino Caballero – Km. 16 Minga Guazú
ALTO PARANÁ – PARAGUAY
Teléf. (0644) 20600 Fax (0644) 23297

MINGA GUAZU

ADMINISTRACIÓN AVANCEMOS 2020-2025

OBRAS		
DIVISION: PROYECTO Y FISCALIZACIÓN		PLANO Nº 01
ESCALA S.E.	PLANO CROQUIS DE UBICACION	
AÑO 2023		

lote 2

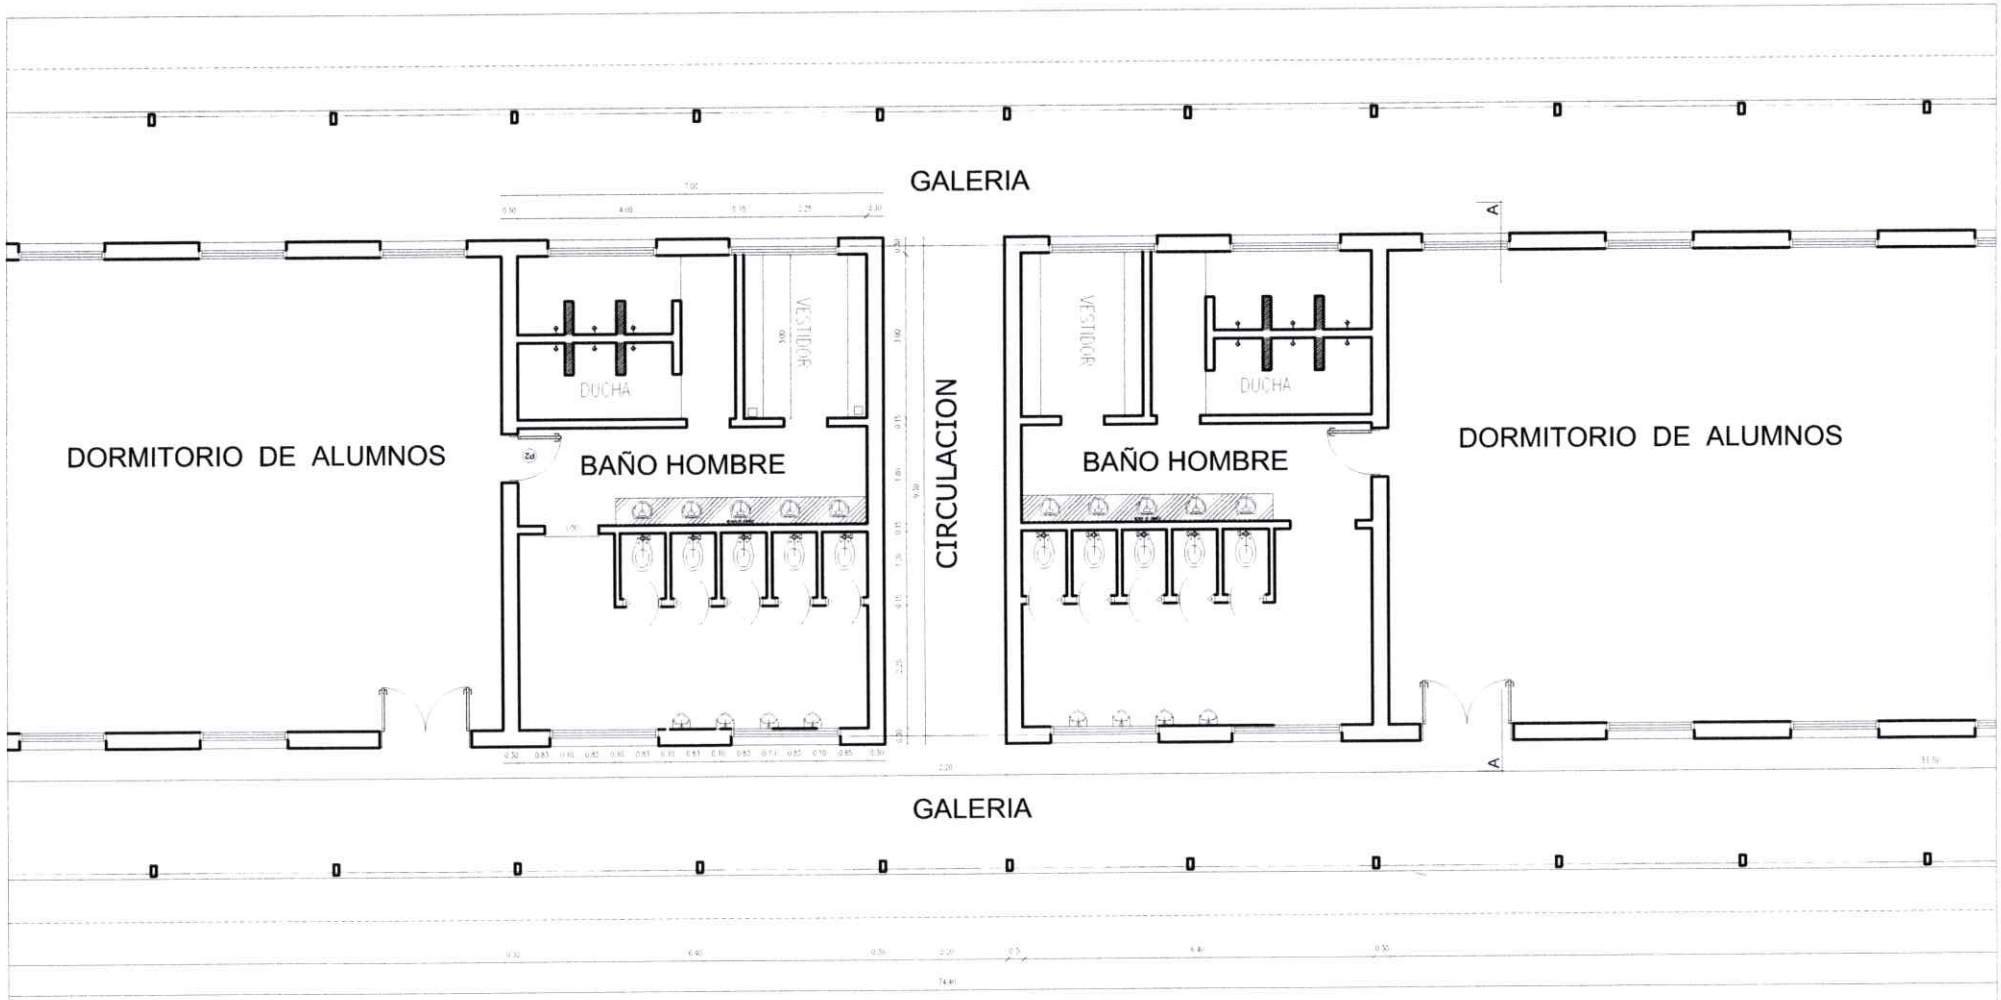

PLANTA ARQUITECTONICA ACOTADA

ESC: 1/100

Lote 2

Miguel Cáceres
Director de Obras

Municipalidad de Minga Guazú
Dirección Obras y Servicios
Periodo 2021-2025

Arq. Matilde Britos Ovelar
Reg. Nº 4161

Municipalidad de Minga Guazú
Dirección de Unidad Operativa de Contrataciones

MINGA GUAZU

OBRAS

DIVISION:	PROYECTO Y FISCALIZACIÓN	PLANO Nº
ESCALA S.E.	PLANO REPARACION DE SANITARIOS ESCUELA AGRICOLA MINGA GUAZU SANITARIO 1 Y 2	02
AÑO 2023		

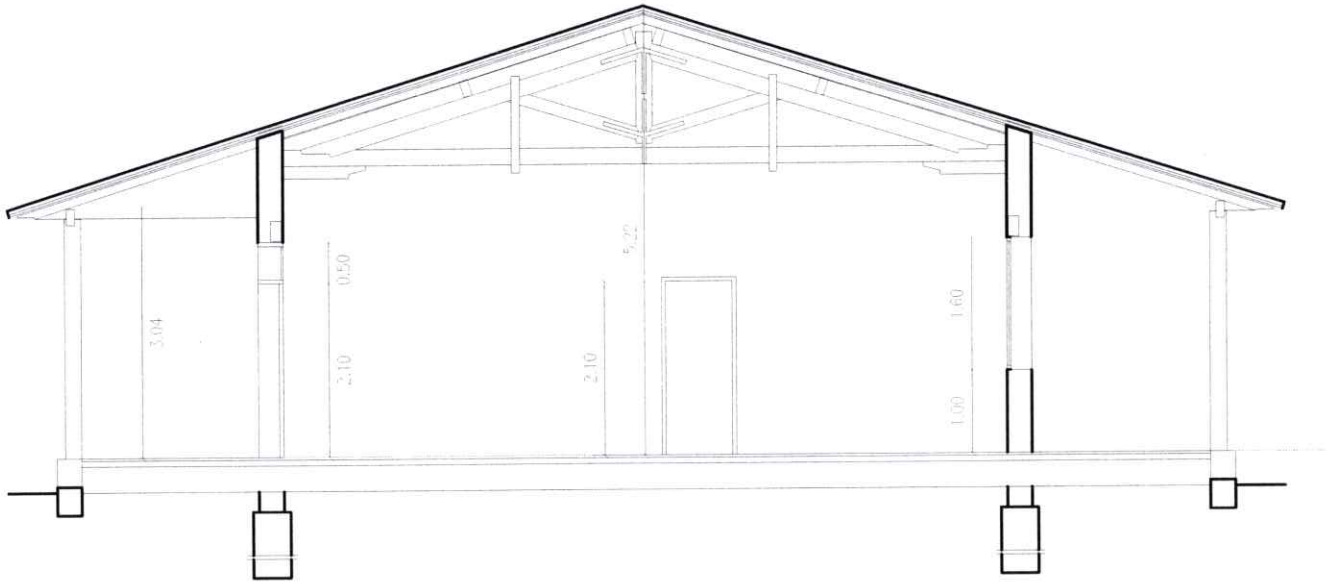

CORTE AA

ESC._____1/100

Municipalidad de Minga Guazú
Dirección de Unidad Operativa de Contrataciones
Avda. Mcal. Estigarribia e/ Gral. Bernardino Caballero – Km. 36 Minga Guazú
ALTO PARANÁ – PARAGUAY
Teléf. (0644) 20866 Fax. (0644) 21297

MUNICIPALIDAD DE MINGA GUAZÚ

ADMINISTRACIÓN AVANCEMOS 2020 DIECIOCHO

OBRAS		
DIVISION:	PROYECTO Y FISCALIZACIÓN	PLANO Nº
ESCALA S.E.	PLANO REPARACION DE SANITARIOS ESCUELA AGRICOLA MINGA GUAZU CORTE	04
AÑO 2023		

Municipalidad de Minga Guazú
Dirección Obras y Servicios
Periodo 2020-2025

Miguel Cáceres
Director de Obras

Arq. Matilde Britos Ovela
Reg. Nº 4161

Lote 2

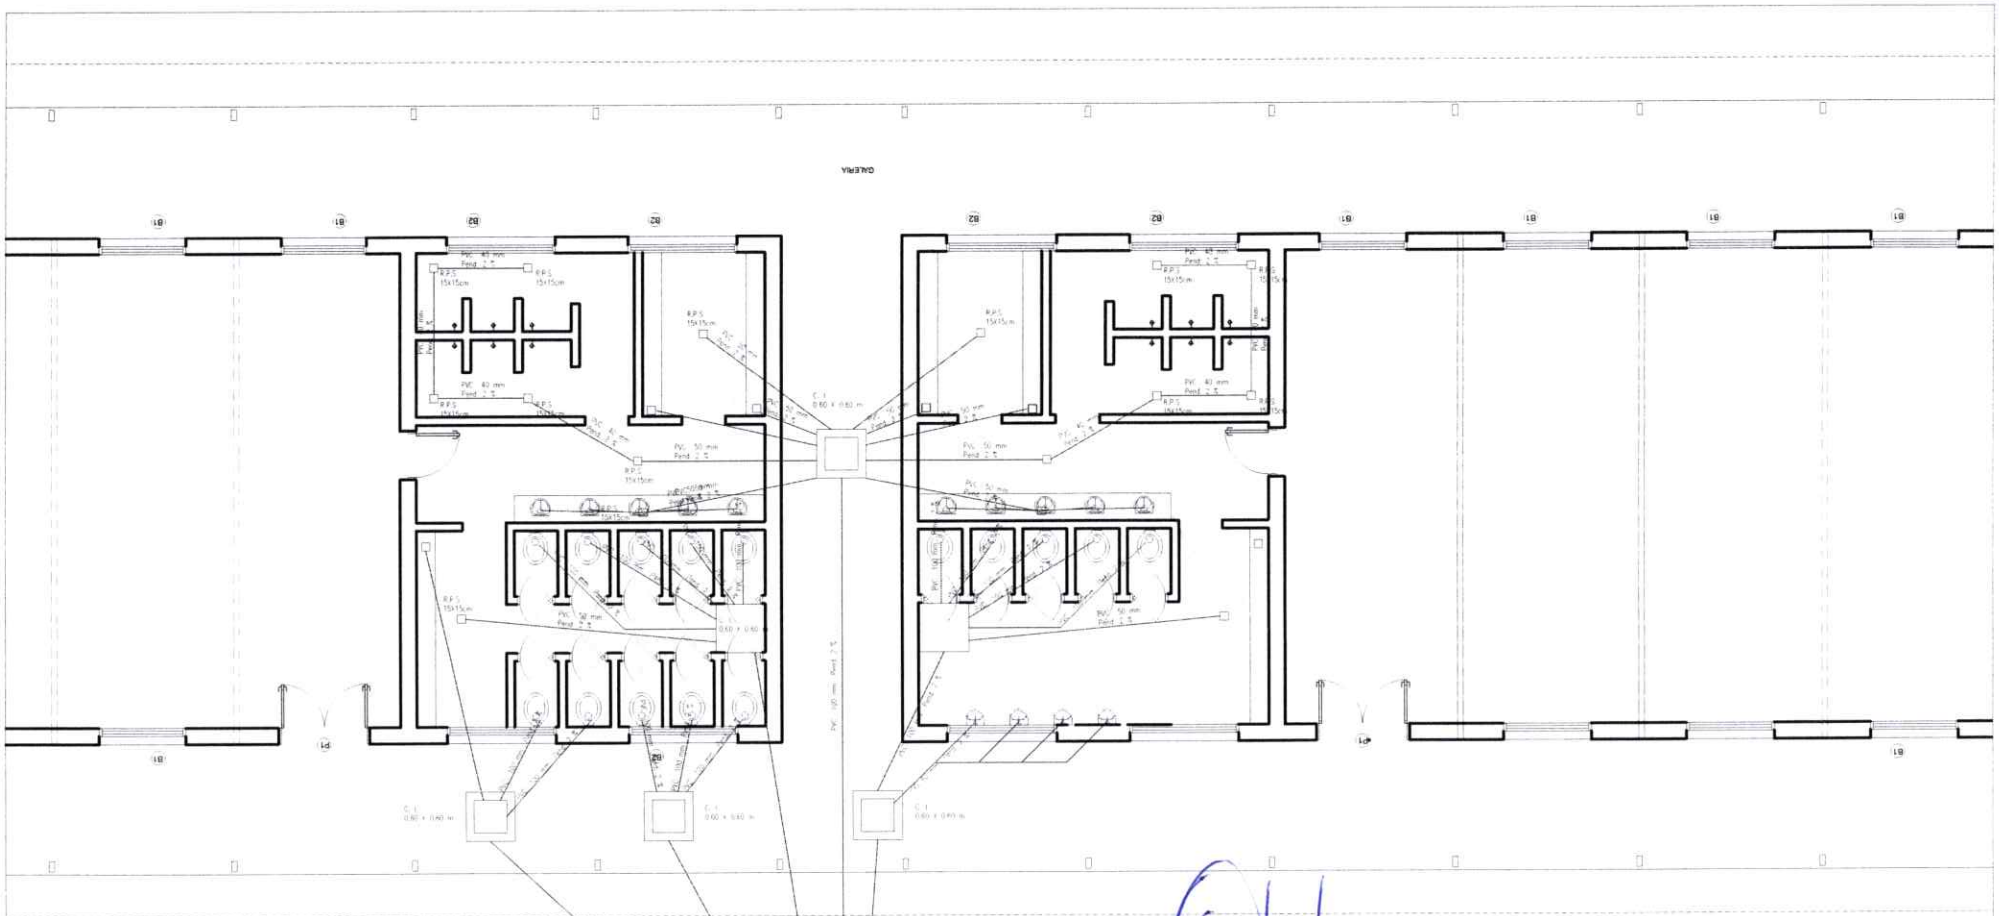

PLANTA DE DESAGUE CLOACAL
ESC._____1/100

Miguel Cáceres
Director de Obras

Municipalidad de Minga Guazú
Dirección Obras y Servicios
Periodo 2021-2025

Arq. Matilde Britos Ovela
Reg. Nº 4161

Municipalidad de Minga Guazú
Dirección de Unidad Operativa de Contrataciones

OBRAS		
DIVISION:	PROYECTO Y FISCALIZACIÓN	PLANO Nº
ESCALA S.E.	PLANO REPARACION DE SANITARIOS ESCUELA AGRICOLA MINGA GUAZU	05
AÑO 2023		

Lote 2

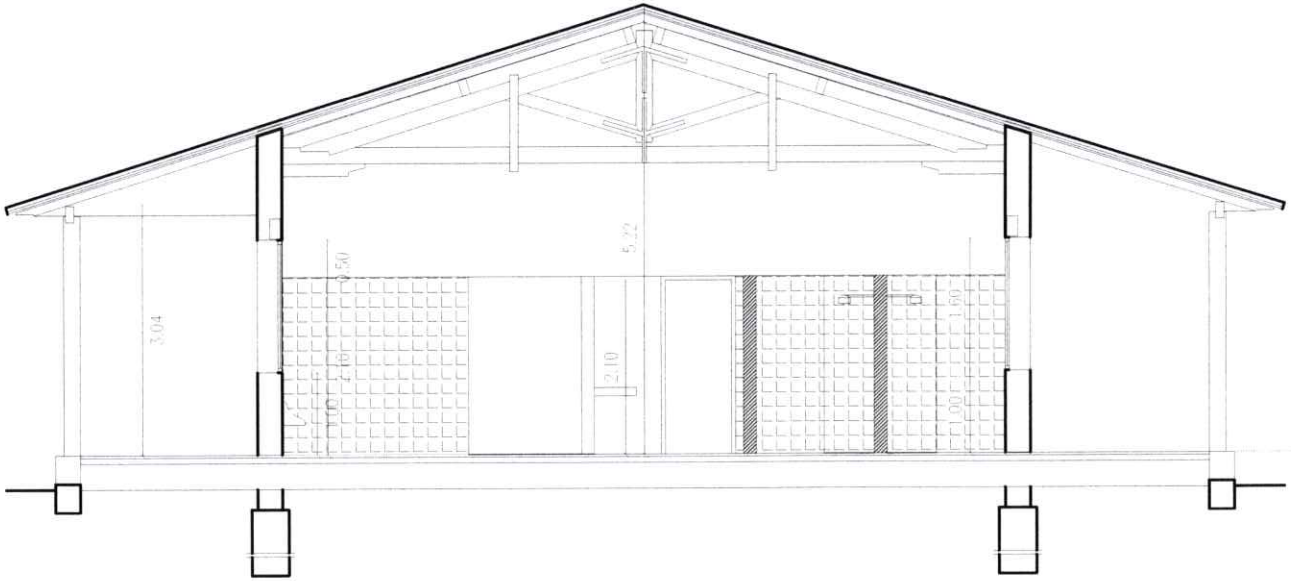

CORTE CC

ESC._____1/100

Miguel Cáceres
Director de Obras

Municipalidad de Minga Guazú
Dirección Obras y Servicios
Periodo 2021-2026

Arq. Matilde Britos Ovelar
Reg. Nº 4161

Municipalidad de Minga Guazú
Dirección de Unidad Operativa de Contrataciones
Avda. Mcal. Estigarribia e/ Gral. Bernardino Caballero – Km. 36 Minga Guazú
ALTO PARANÁ – PARAGUAY
Telef. (0644) 20868 Fax. (0644) 21397

MUNICIPALIDAD DE MINGA GUAZU

ADMINISTRACIÓN AVANCEMOS 2023 DIEGORIOS

OBRAS		
DIVISION: PROYECTO Y FISCALIZACIÓN		PLANO Nº 06
ESCALA S.E.	PLANO REPARACION DE SANITARIOS ESCUELA AGRICOLA MINGA GUAZU CORTE	
AÑO 2023		

Lote 2

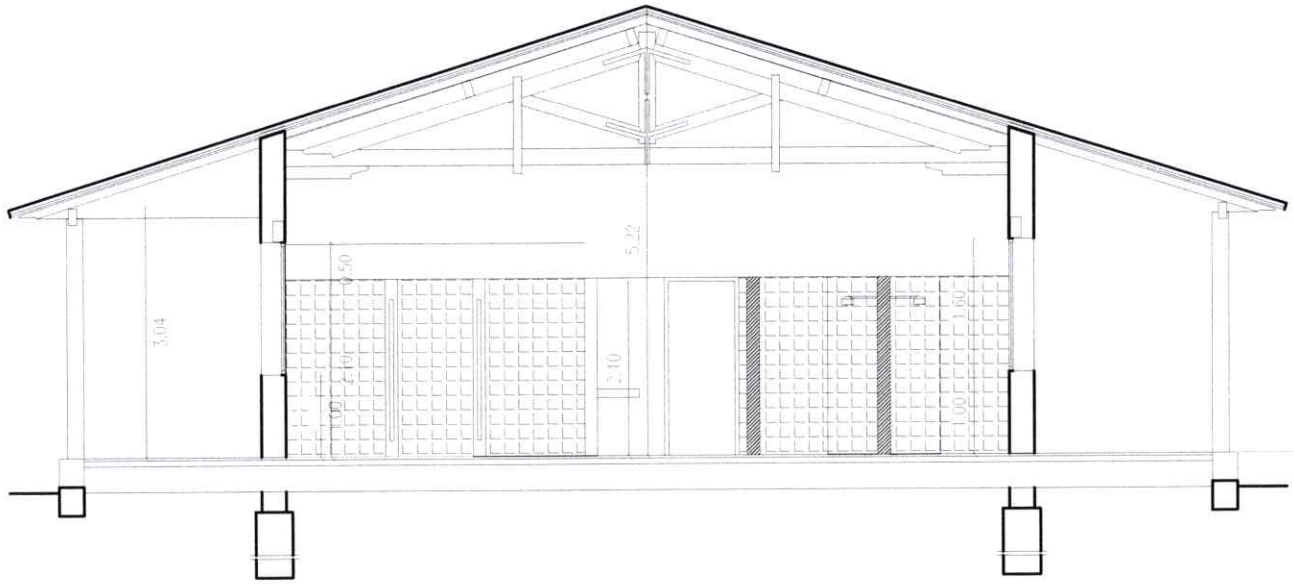

CORTE BB

ESC._____1/100

Miguel Cáceres
Director de Obras

Municipalidad de Minga Guazú
Dirección Obras y Servicios
Periodo 2021-2025

Arq. Matilde Britos Avela
Reg. Nº 4181

Municipalidad de Minga Guazú
Dirección de Unidad Operativa de Contrataciones
Avda. Mcal. Estigarribia e/ Gral. Bernardino Caballero – Km. 36 Minga Guazú
ALTO PARANÁ – PARAGUAY
Telef. (0644) 20666 Fax. (0644) 21597

MUNICIPALIDAD DE MINGA GUAZÚ

ADMINISTRACIÓN 2020 AVANCEMOS DIECIOCHO

OBRAS		
DIVISION:	PROYECTO Y FISCALIZACIÓN	PLANO Nº
ESCALA S.E.	PLANO REPARACION DE SANITARIOS ESCUELA AGRICOLA MINGA GUAZU CORTE	07
AÑO 2023		

Lote 2