1. Planos o Diseños

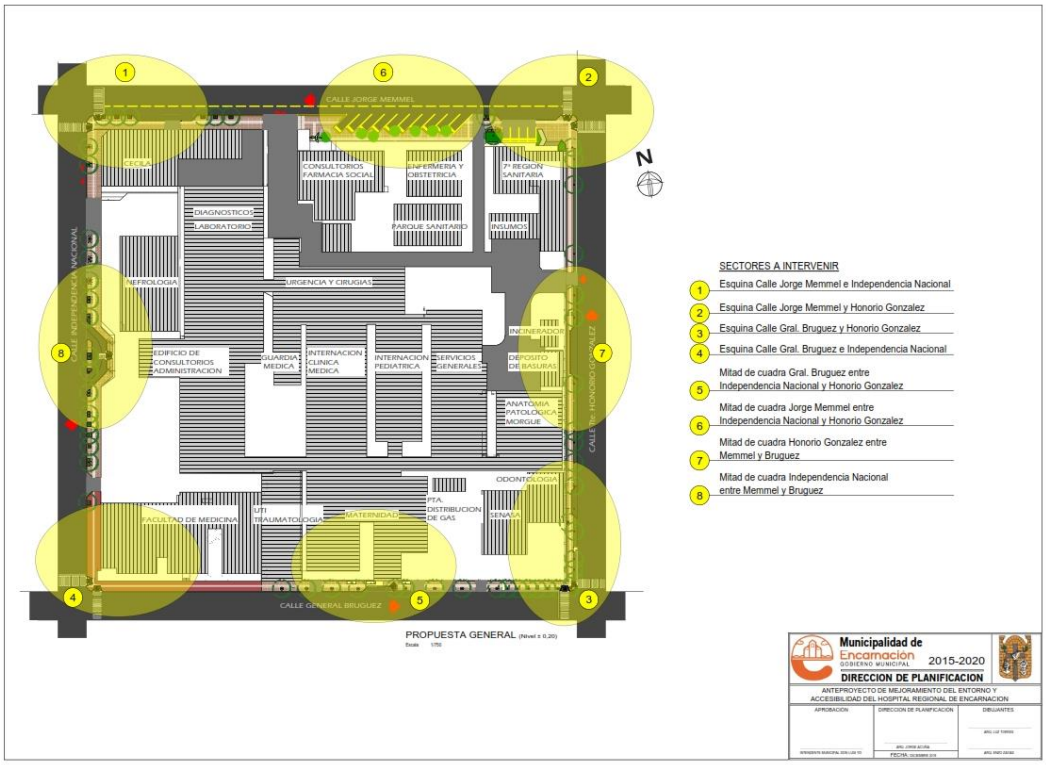

N
NEFROLOGIA
CALLE INDEPENDENCIA NACIONAL
REFERENCIAS
BASUREROS
SEÑALETICA VERTICAL
Eje x:
Eje y
17
16
15
14
PROPUESTA MITAD DE CUADRA MITAD DE CUADRA INDEPENDENCIA NACIONAL, ENTRE MEMMEL Y BRUGUEZ (NIVEL ± 0,20)
Escala 1/250
Municipalidad de Encarnación
GOBIERNO MUNICIPAL 2015-2020
DIRECCION DE PLANIFICACION
ANTEPROYECTO DE MEJORAMIENTO DEL ENTORNO Y ACCESIBILIDAD DEL HOSPITAL REGIONAL DE ENCARNACION
APROBACIÓN
DIRECCION DE PLANIFICACIÓN
DIBUJANTES

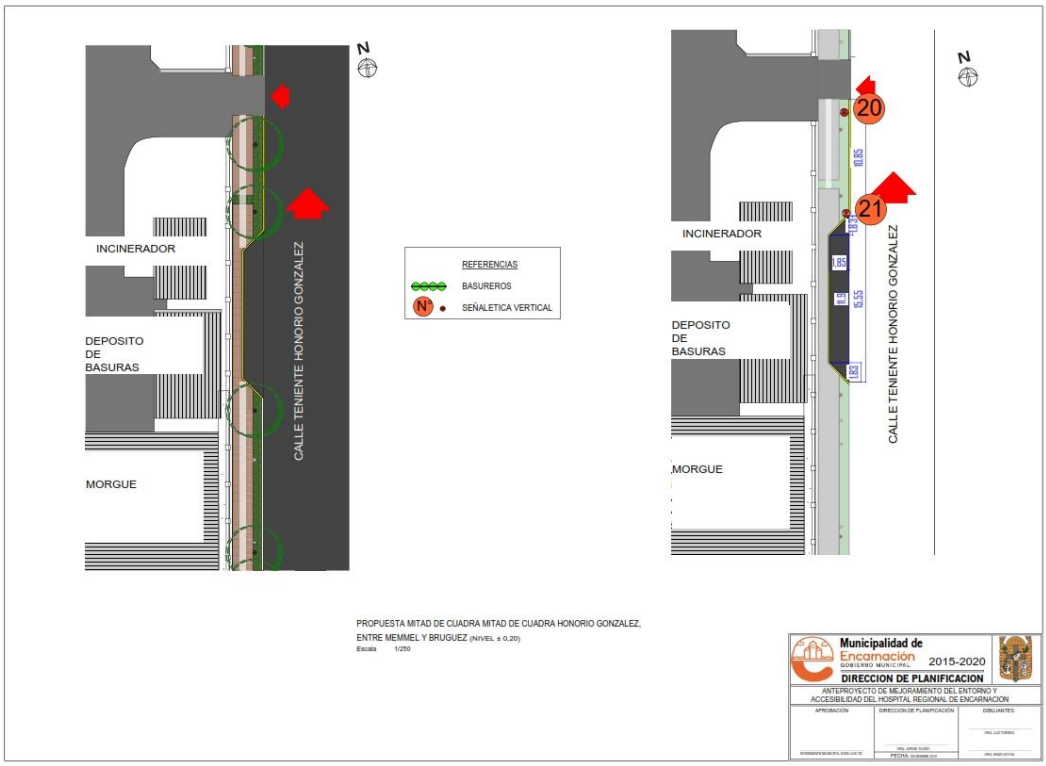
N
INCINERADOR
DEPOSITO DE BASURAS
MORGUE
CALLE TENIENTE HONORIO GONZALEZ
REFERENCIAS
BASUREROS
SEÑALETICA VERTICAL
20
21
10.85
6.55
PROPUESTA MITAD DE CUADRA MITAD DE CUADRA HONORIO GONZALEZ, ENTRE MEMMEL Y BRUGUEZ (NIVEL ± 0,20)
Escala 1/250
Municipalidad de Encarnación
GOBIERNO MUNICIPAL 2015-2020
DIRECCION DE PLANIFICACION
ANTEPROYECTO DE MEJORAMIENTO DEL ENTORNO Y ACCESIBILIDAD DEL HOSPITAL REGIONAL DE ENCARNACION
APROBACIÓN
DIRECCION DE PLANIFICACIÓN
DIBUJANTES

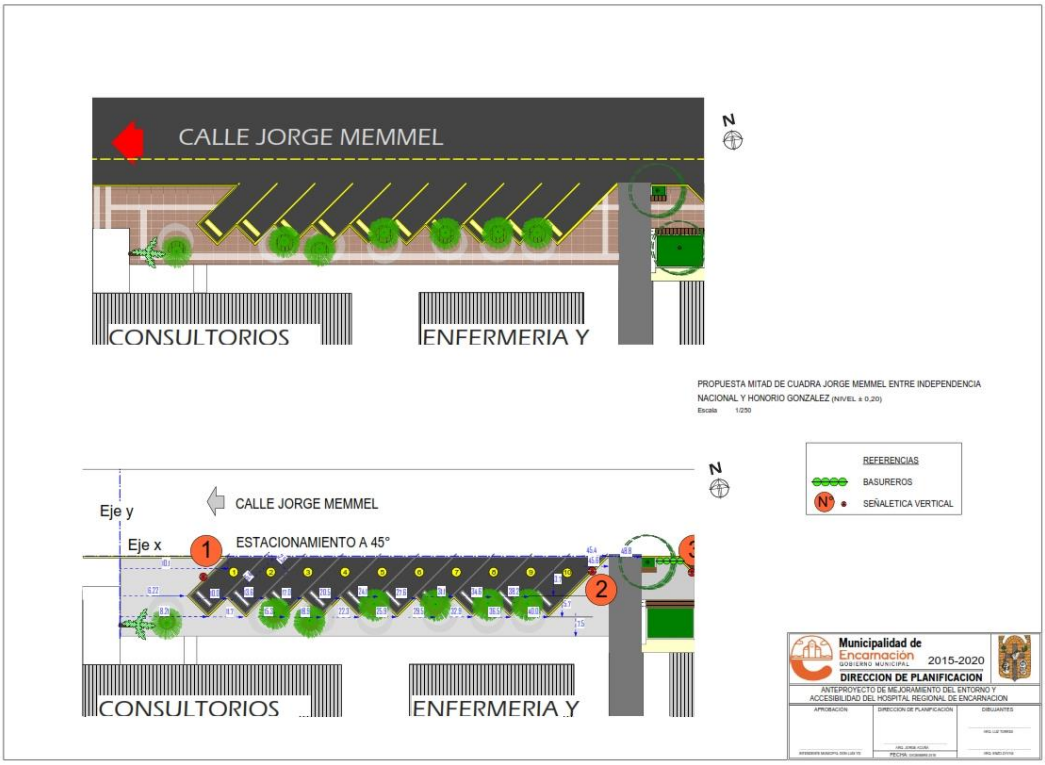
CALLE JORGE MEMMEL
N
CONSULTORIOS
ENFERMERIA Y
PROPUESTA MITAD DE CUADRA JORGE MEMMEL ENTRE INDEPENDENCIA NACIONAL Y HONORIO GONZALEZ (NIVEL ± 0,20)
Escala 1/250
REFERENCIAS
BASUREROS
SEÑALETICA VERTICAL
Eje y
Eje x
CALLE JORGE MEMMEL
ESTACIONAMIENTO A 45°
1
2
CONSULTORIOS
ENFERMERIA Y
Municipalidad de Encarnación
GOBIERNO MUNICIPAL
2015-2020
DIRECCION DE PLANIFICACION
ANTEPROYECTO DE MEJORAMIENTO DEL ENTORNO Y ACCESIBILIDAD DEL HOSPITAL REGIONAL DE ENCARNACION
APROBACIÓN
DIRECCION DE PLANIFICACIÓN
DIBUJANTES

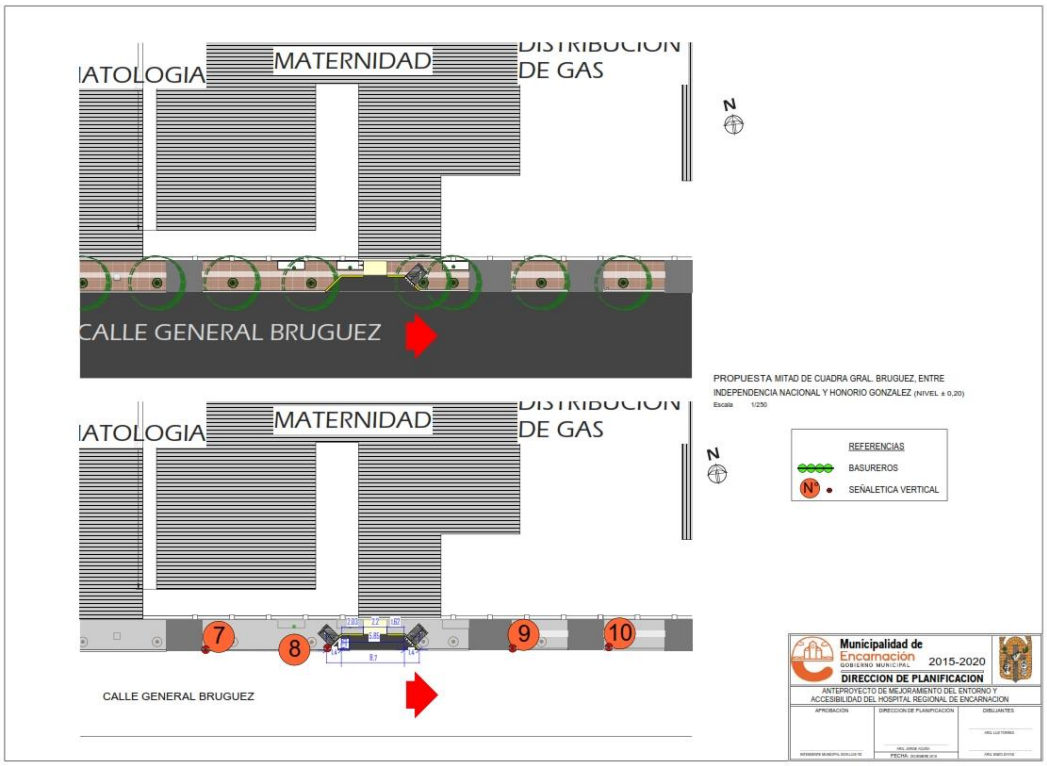
MATERNIDAD
DE GAS
N
CALLE GENERAL BRUGUEZ
PROPUESTA MITAD DE CUADRA GRAL. BRUGUEZ, ENTRE INDEPENDENCIA NACIONAL Y HONORIO GONZALEZ (NIVEL ± 0,20)
Escala 1/250
MATERNIDAD
DE GAS
N
REFERENCIAS
BASUREROS
SEÑALETICA VERTICAL
7
8
9
10
CALLE GENERAL BRUGUEZ
Municipalidad de Encarnación
GOBIERNO MUNICIPAL
2015-2020
DIRECCION DE PLANIFICACION
ANTEPROYECTO DE MEJORAMIENTO DEL ENTORNO Y ACCESIBILIDAD DEL HOSPITAL REGIONAL DE ENCARNACION
APROBACIÓN
DIRECCION DE PLANIFICACIÓN
DIBUJANTES

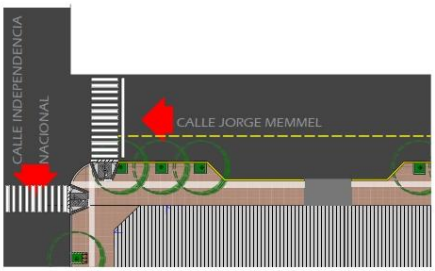

1- Esquina Calle Jorge Memmel e Independencia Nacional

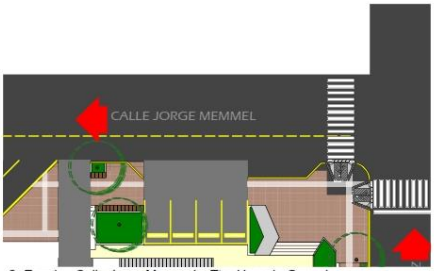

2- Esquina Calle Jorge Memmel y Tte. Honorio Gonzalez

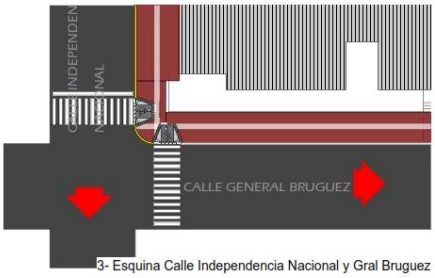

3- Esquina Calle Independencia Nacional y Gral Bruguez

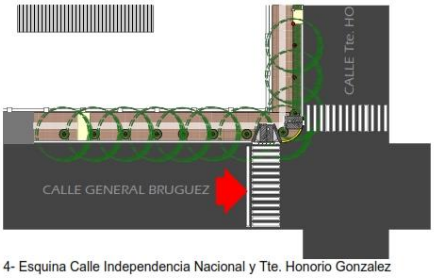

4- Esquina Calle Independencia Nacional y Tte. Honorio Gonzalez

Municipalidad de Encarnación
GOBIERNO MUNICIPAL 2015-2020
DIRECCION DE PLANIFICACIÓN
ANTEPROYECTO DE MEJORAMIENTO DEL ENTORNO Y ACCESIBILIDAD DEL HOSPITAL REGIONAL DE ENCARNACION
APROBACIÓN | DIRECCION DE PLANIFICACIÓN | DIBUJANTES
FECHA

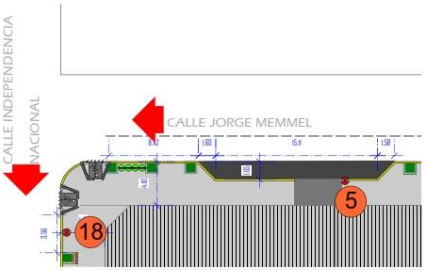

1- Esquina Calle Jorge Memmel e Independencia Nacional

2- Esquina Calle Jorge Memmel y Tte. Honorio Gonzalez

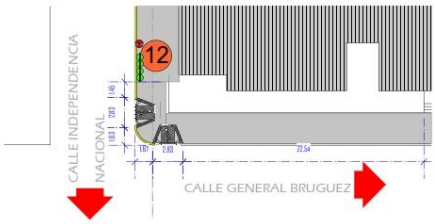

3- Esquina Calle Independencia Nacional y Gral Bruguez

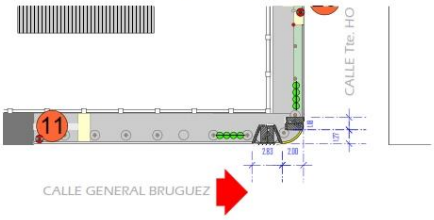

4- Esquina Calle Independencia Nacional y Tte. Honorio Gonzalez

Municipalidad de Encarnación
GOBIERNO MUNICIPAL 2015-2020
DIRECCION DE PLANIFICACIÓN
ANTEPROYECTO DE MEJORAMIENTO DEL ENTORNO Y ACCESIBILIDAD DEL HOSPITAL REGIONAL DE ENCARNACION
APROBACIÓN | DIRECCION DE PLANIFICACIÓN | DIBUJANTES
FECHA

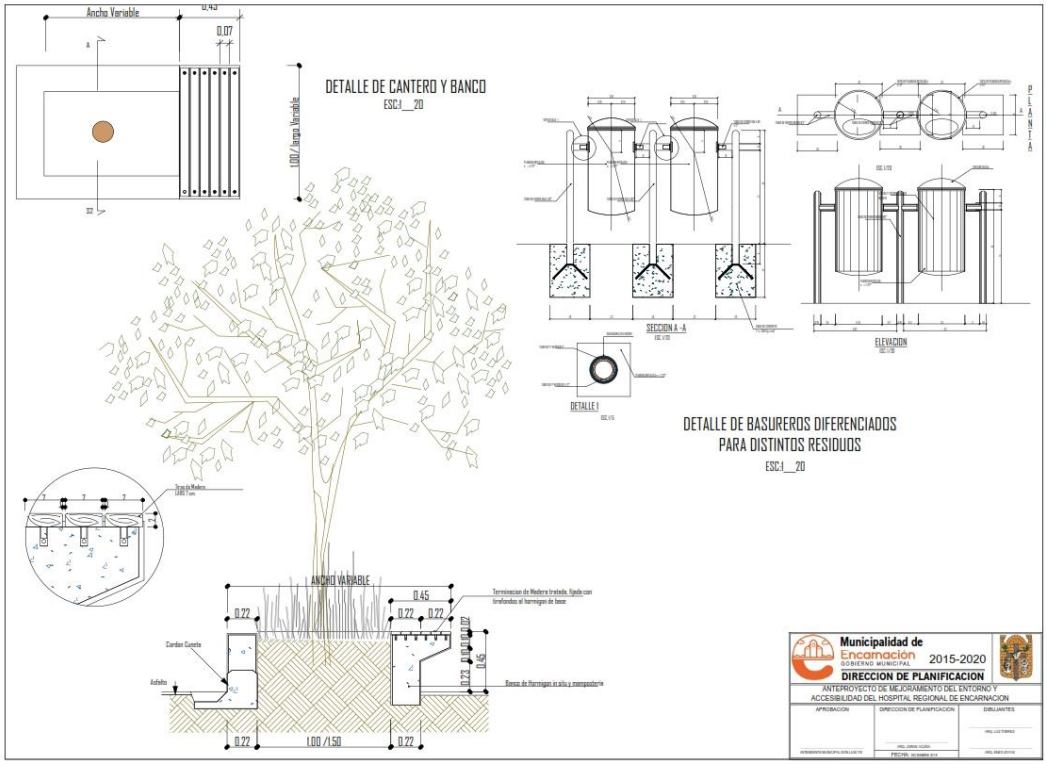
Ancho Variable
0.43
0.07
1.00 / largo Variable
DETALLE DE CANTERO Y BANCO
ESC.1__20
SECCION A -A
ELEVACION
PLANTA
DETALLE I
DETALLE DE BASUREROS DIFERENCIADOS
PARA DISTINTOS RESIDUOS
ESC.1__20
ANCHO VARIABLE
0.45
0.22
0.22
0.22
0.07
0.45
Cordon Cuneta
Asfalto
Banco de Hormigon in situ y mampostería
1.00 /1.50
0.22
0.22
Municipalidad de
Encarnación
GOBIERNO MUNICIPAL
2015-2020
DIRECCION DE PLANIFICACION
ANTEPROYECTO DE MEJORAMIENTO DEL ENTORNO Y
ACCESIBILIDAD DEL HOSPITAL REGIONAL DE ENCARNACION
APROBACION
DIRECCION DE PLANIFICACION
DIBUJANTES

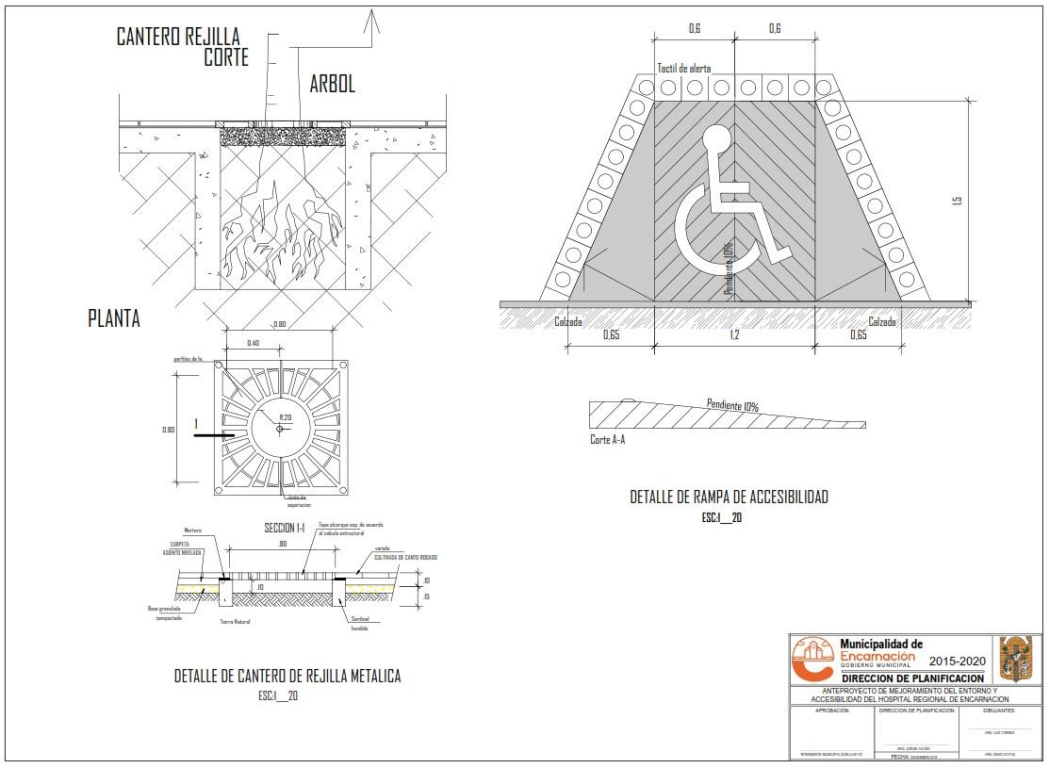
CANTERO REJILLA
CORTE
ARBOL
PLANTA
SECCION I-I
DETALLE DE CANTERO DE REJILLA METALICA
ESC.1__20
0.6
0.6
Tactil de alerta
1.5
Pendiente 10%
Calzada
Calzada
0.65
1.2
0.65
Pendiente 10%
Corte A-A
DETALLE DE RAMPA DE ACCESIBILIDAD
ESC.1__20
Municipalidad de
Encarnación
GOBIERNO MUNICIPAL
2015-2020
DIRECCION DE PLANIFICACION
ANTEPROYECTO DE MEJORAMIENTO DEL ENTORNO Y
ACCESIBILIDAD DEL HOSPITAL REGIONAL DE ENCARNACION
APROBACION
DIRECCION DE PLANIFICACION
DIBUJANTES