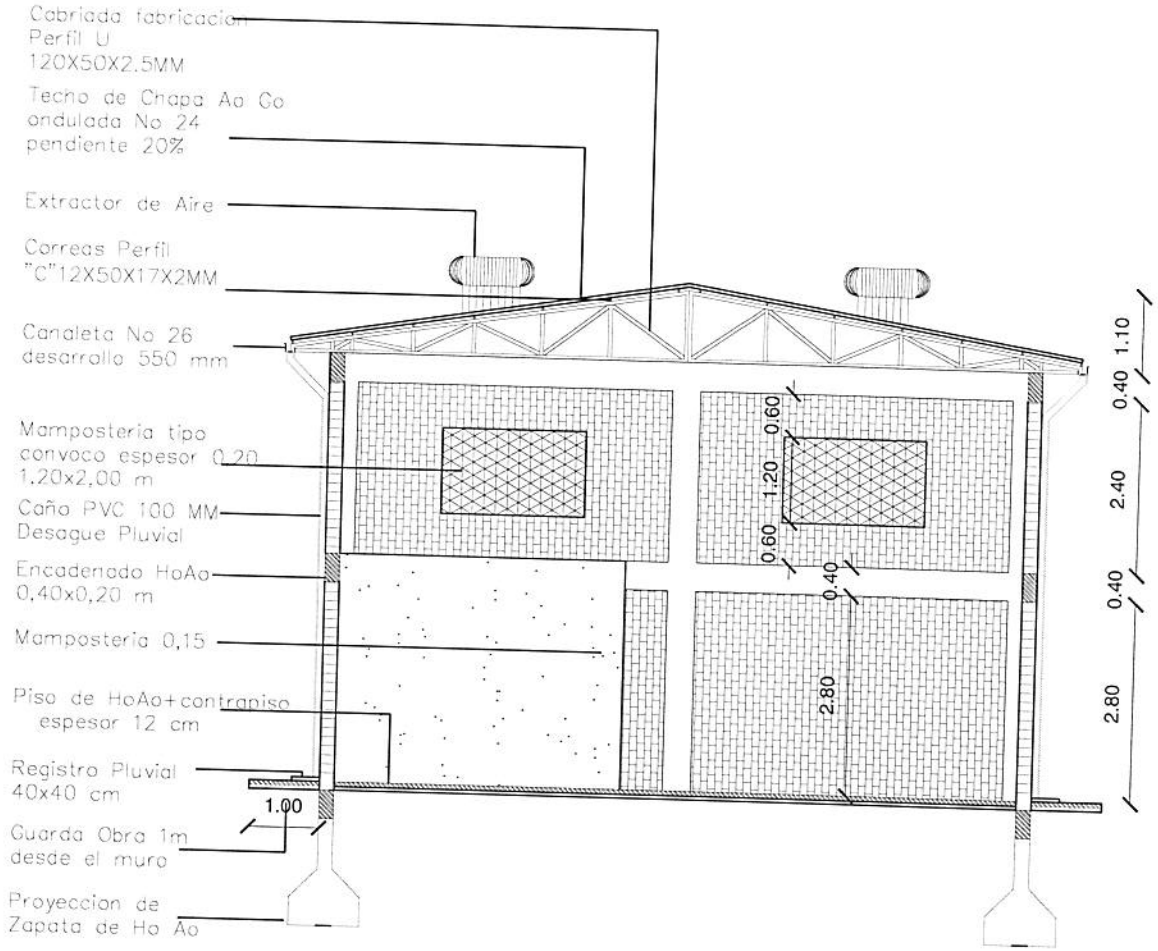

CORTE TRANSVERSAL ESC 1:100

MINISTERIO DE
TRABAJO EMPLEO
Y SEGURIDAD SOCIAL

SNPP
SERVICIO NACIONAL
DE PROMOCION PROFESIONAL

SNPP SEDE REGIONAL YATYTAY
PROYECTO DE TINGLADO-
CORTE TRANSVERSAL ESC 1:100

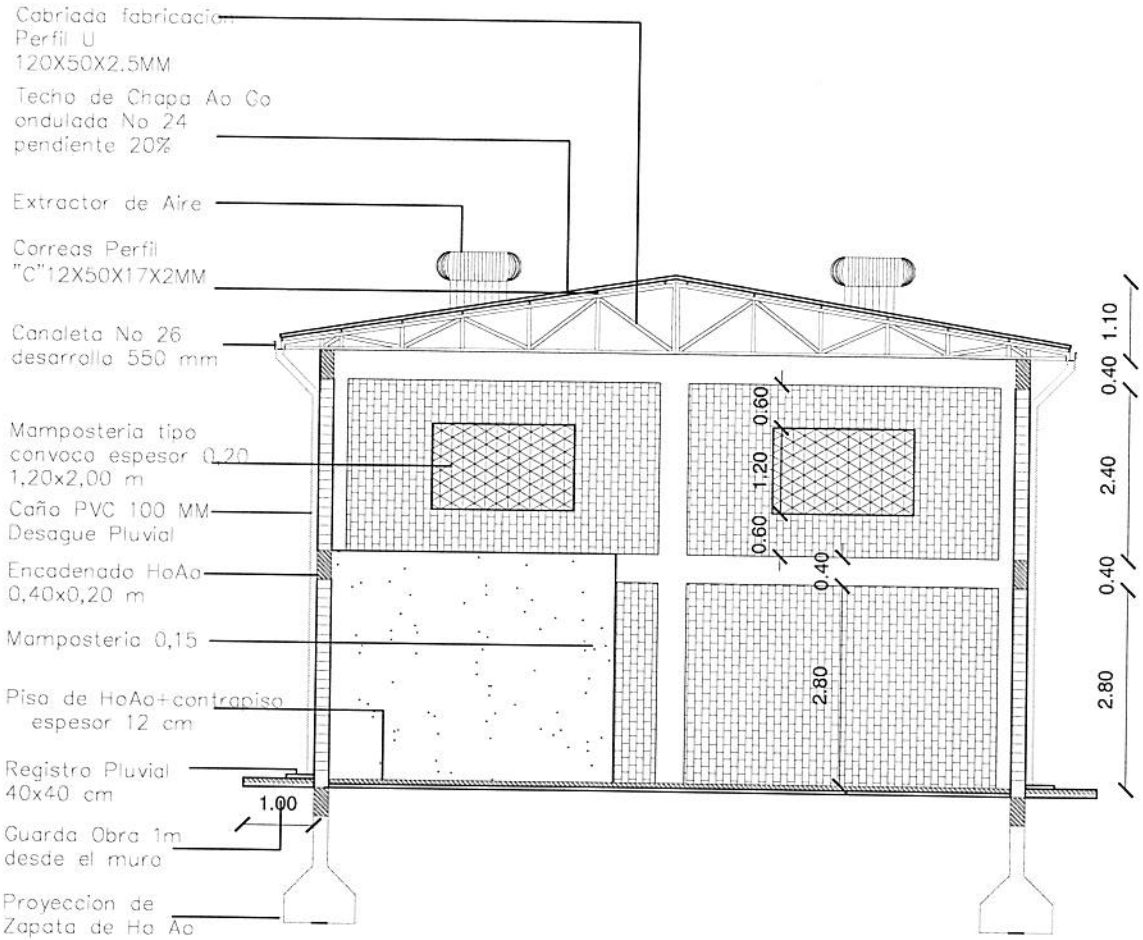

CORTE TRANSVERSAL ESC 1:100

MINISTERIO DE
TRABAJO EMPLEO
Y SEGURIDAD SOCIAL

SNPP
SERVICIO NACIONAL
DE PROMOCION PROFESIONAL

SNPP SEDE REGIONAL YATYTAY
PROYECTO DE TINGLADO-
CORTE TRANSVERSAL ESC 1:100

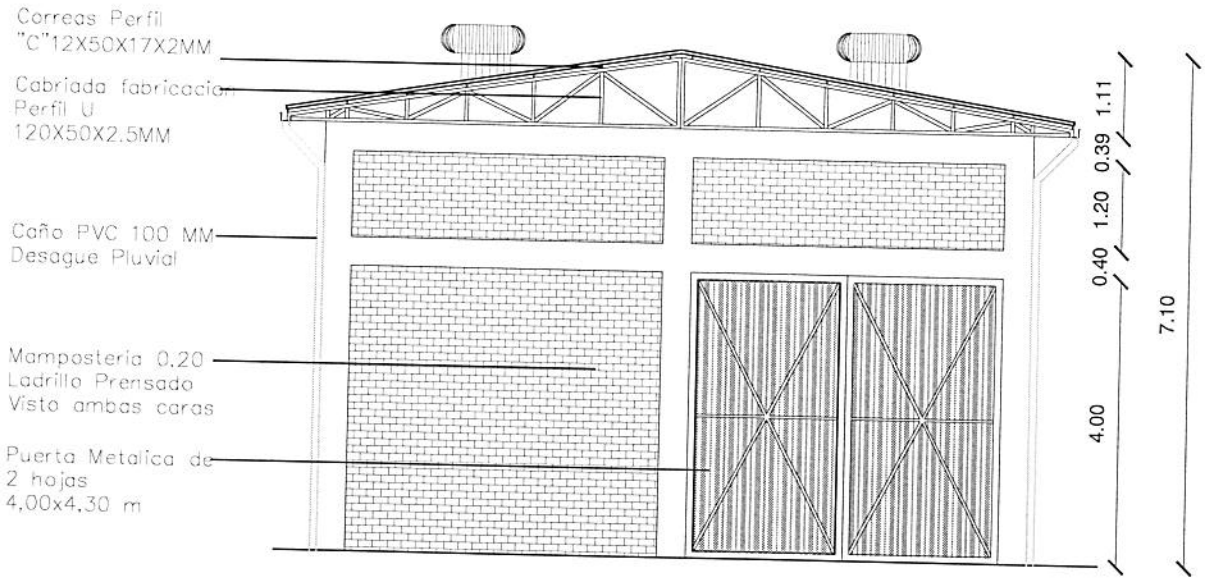

FACHADA FRONTAL ESC 1:100

MINISTERIO DE
TRABAJO EMPLEO
Y SEGURIDAD SOCIAL

SNPP
SERVICIO NACIONAL
DE PROMOCION PROFESIONAL

SNPP SEDE REGIONAL YATYTAY
PROYECTO DE TINGLADO-
FACHADA FRONTAL ESC 1:100

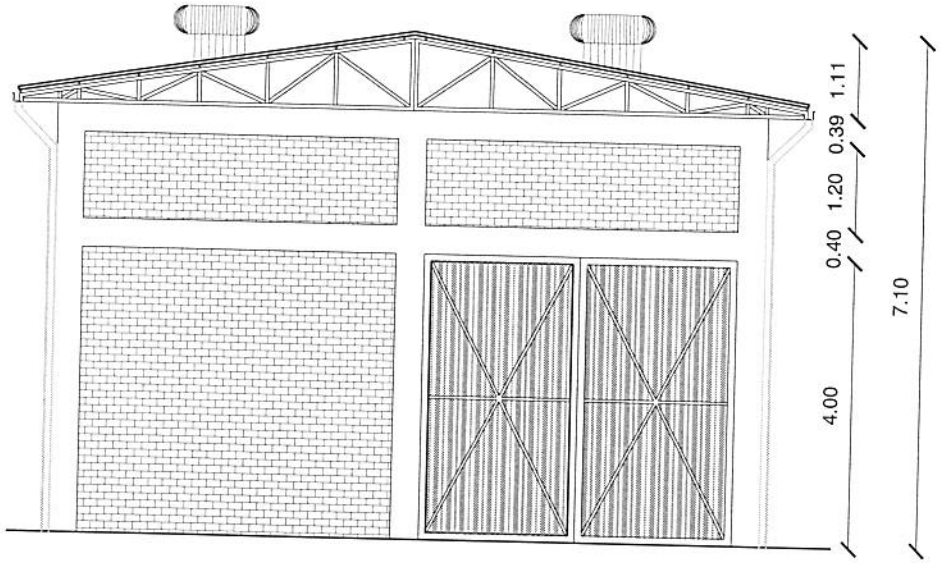

FACHADA FRONTAL ESC 1:100

MINISTERIO DE TRABAJO EMPLEO Y SEGURIDAD SOCIAL

SNPP
SERVICIO NACIONAL DE PROMOCION PROFESIONAL

SNPP SEDE REGIONAL YATYTAY
PROYECTO DE TINGLADO-
FACHADA FRONTAL ESC 1:100

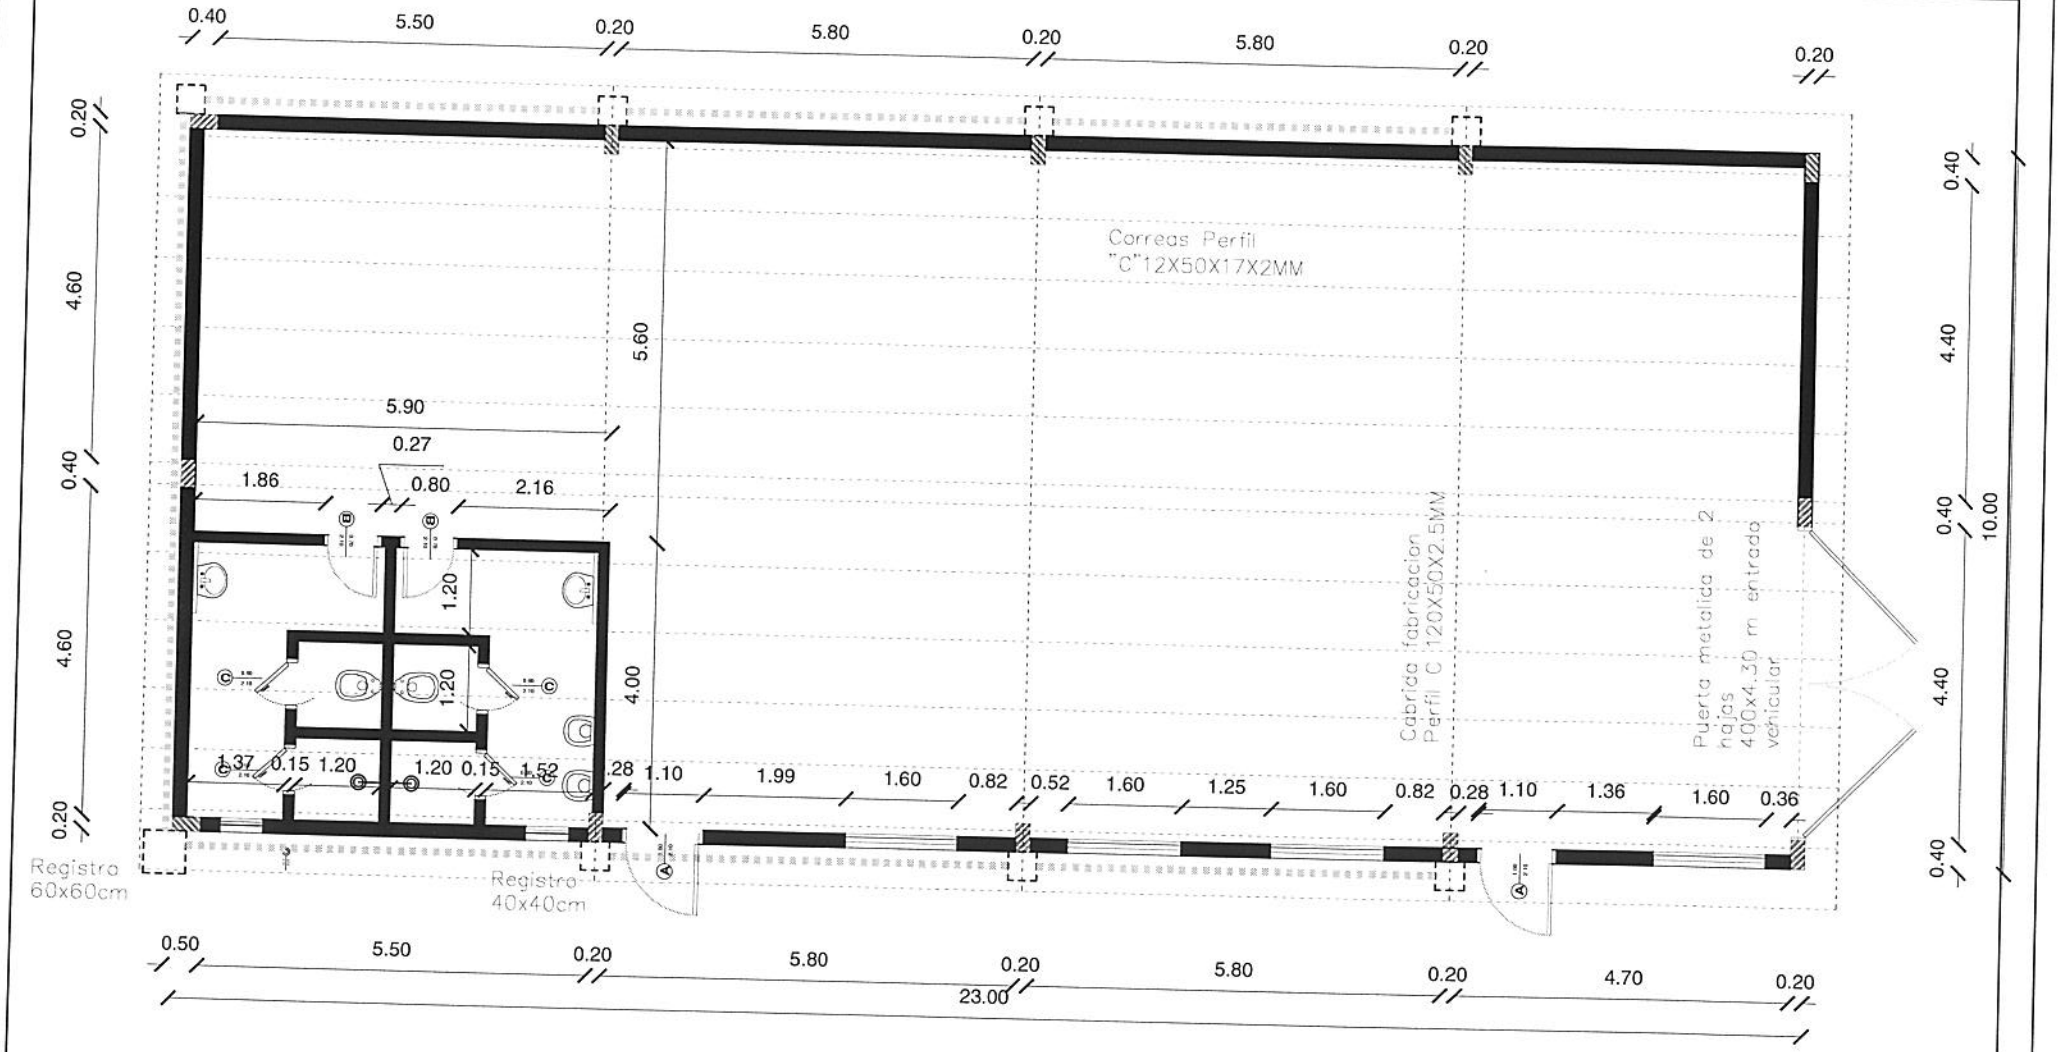

PLANTA ESC 1:100

MINISTERIO DE
TRABAJO EMPLEO
Y SEGURIDAD SOCIAL

SNPP
SERVICIO NACIONAL
DE PROMOCIÓN PROFESIONAL

SNPP SEDE REGIONAL YATYTAY
PROYECTO DE TINGLADO-
PLANTA ESC 1:100

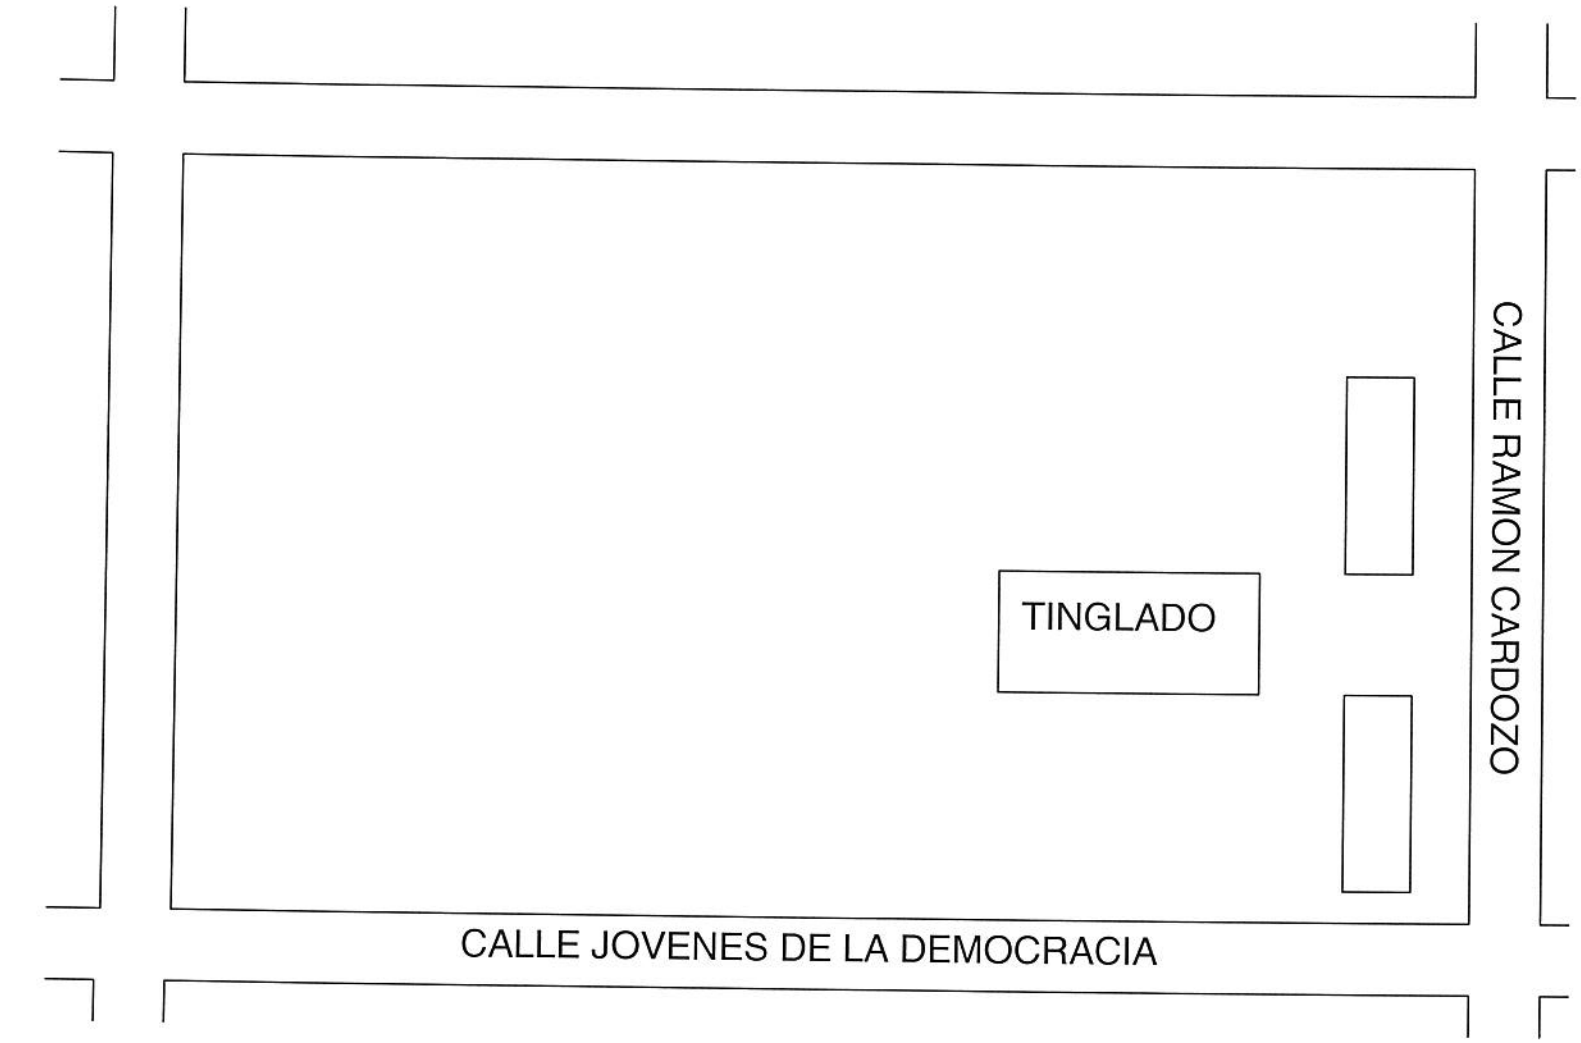

PLANTA DE UBICACION

MINISTERIO DE
TRABAJO EMPLEO
Y SEGURIDAD SOCIAL

SNPP
SERVICIO NACIONAL
DE PROMOCION PROFESIONAL

SNPP SEDE REGIONAL YATYTAY
PROYECTO DE TINGLADO-
UBICACION