REPATRIACION

2ª LINEA NORTE CABALLERO ALVAREZ.

ESCUELA BASICA NRO. 4164 "CORAZON DE MARIA"

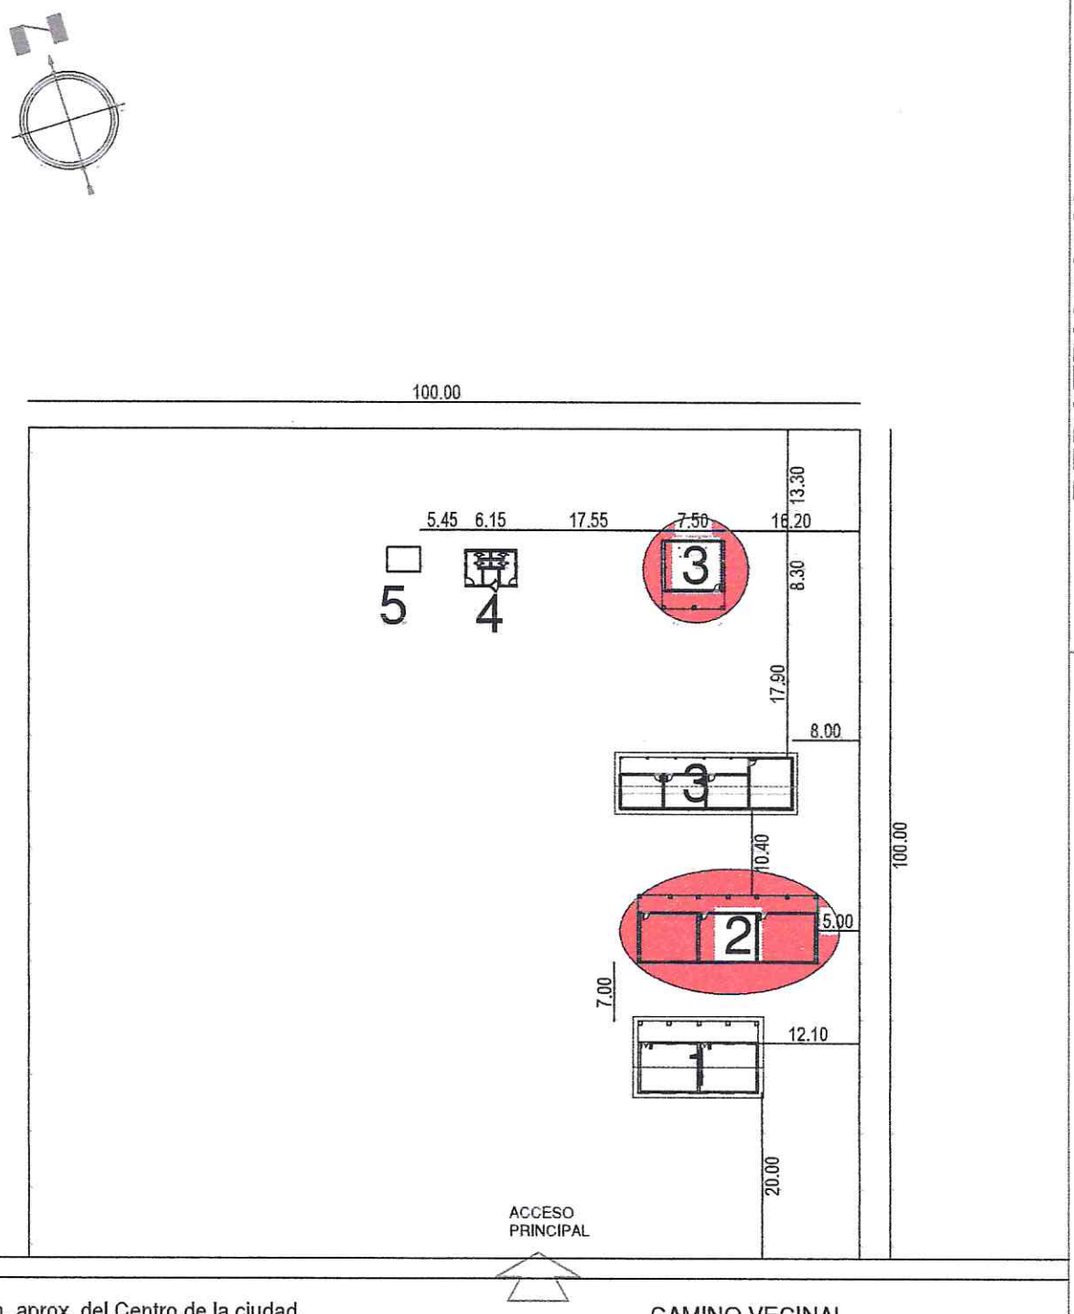

REFERENCIA
1- Aulas.
2- Bloque de aulas a reparar.
3- Aula a reparar.
4- Sanitarios
5- Cantina.

PLANTA DE UBICACION

escala 1/750

César A. Martínez V.
Arquitecto - Reg. M.O.P.C. Nº 2694

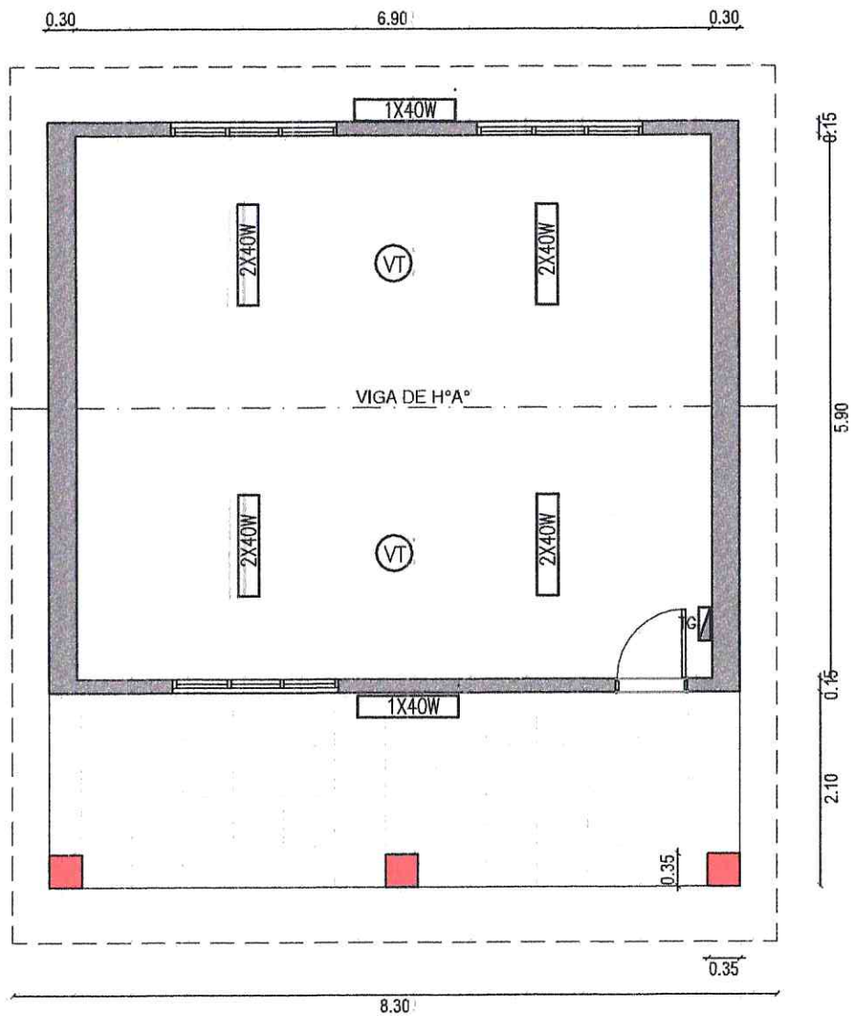

César A. Martínez V.
Arquitecto - Reg. M.O.P.C. Nº 2694

PLANTA ARQ. ACOTADA
escala 1/75

ESCUELA BASICA NRO. 4164 "CORAZON DE MARIA"

REPATRIACION
2° LINEA NORTE CABALLERO ALVAREZ.

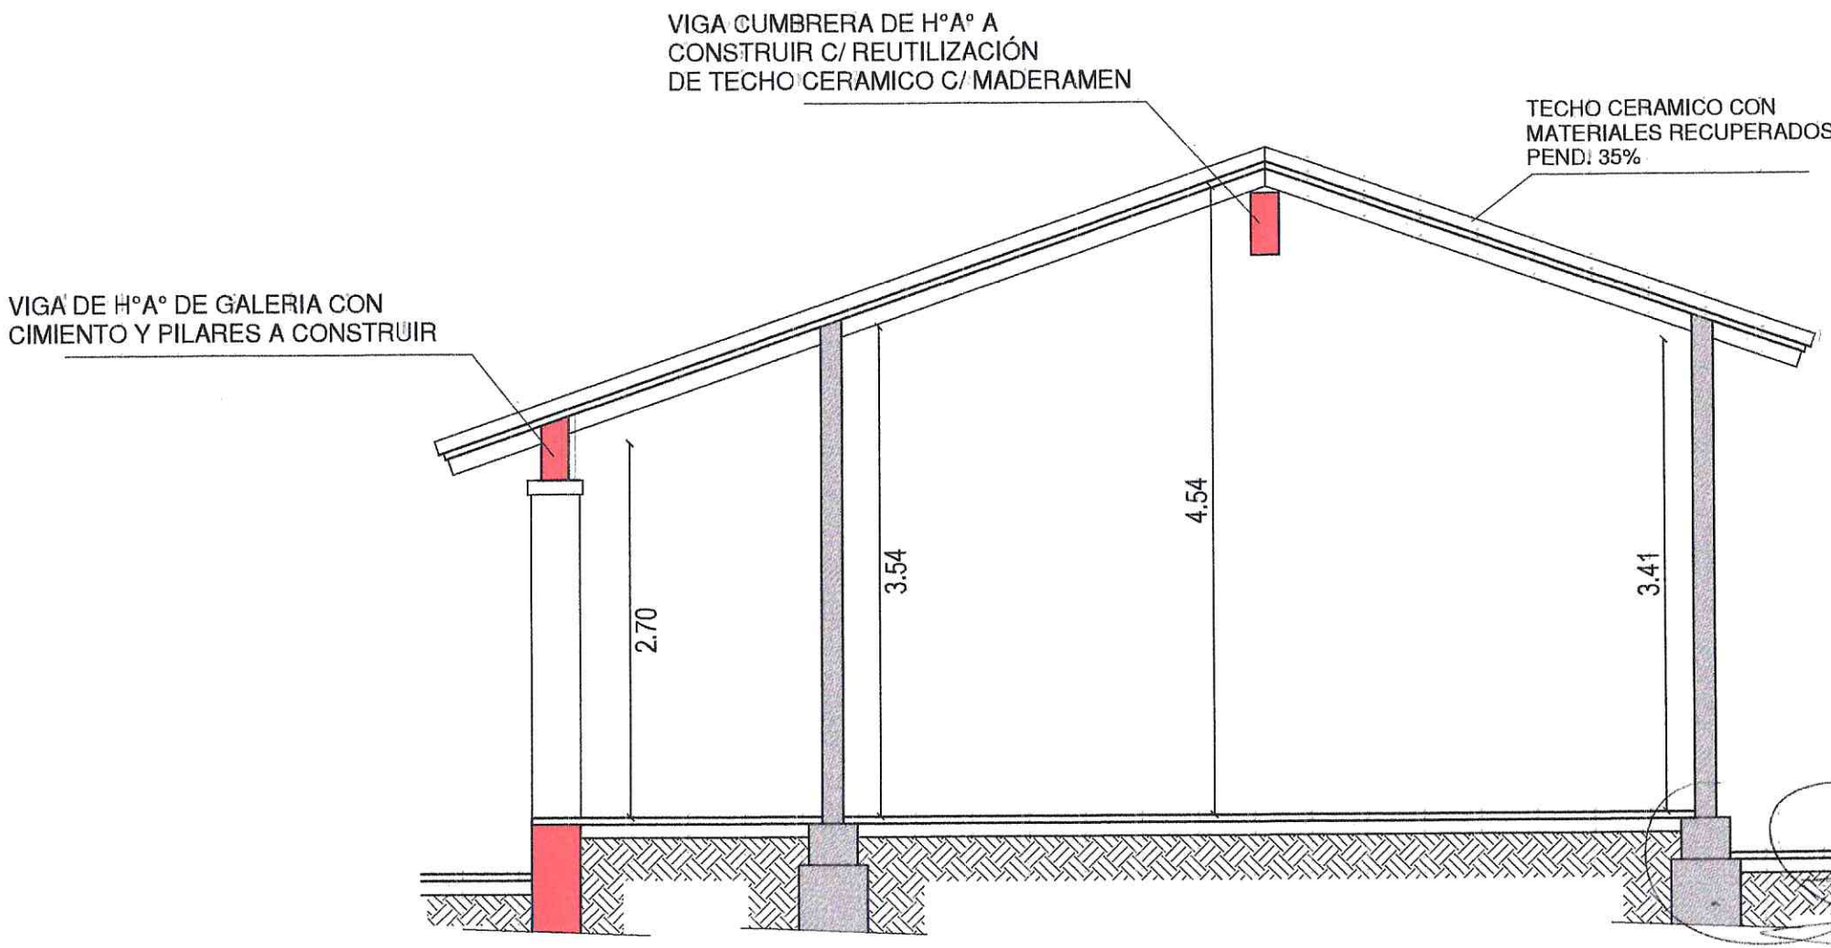

César A. Martínez V.
Arquitecto - Reg. M.O.P.C. Nº 2694

CORTE **A - A**
escala 1/50

ESCUELA BASICA NRO. 4164 "CORAZON DE MARIA"

REPATRIACION
2º LINEA NORTE CABALLERO ALVAREZ.

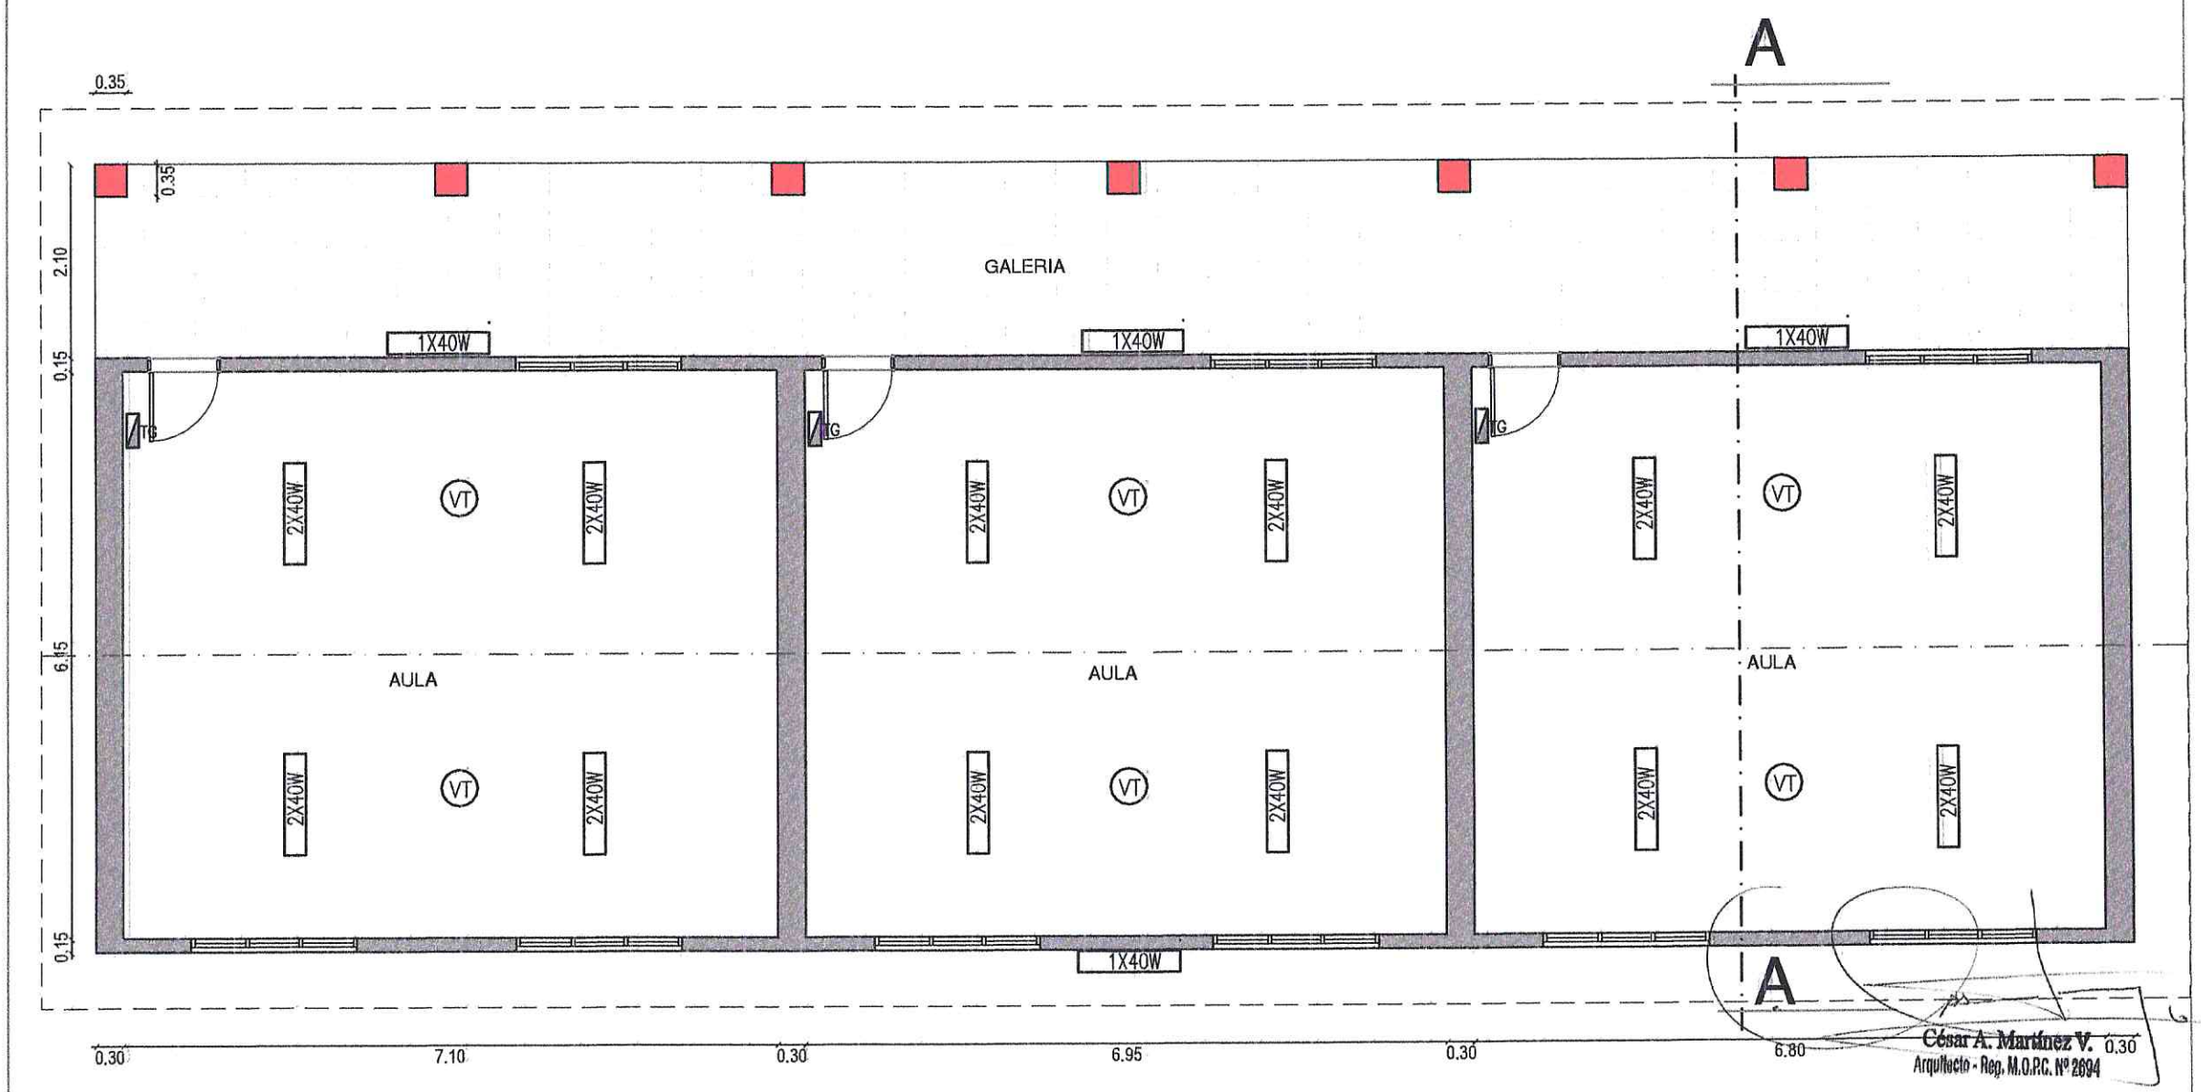

César A. Martínez V.
Arquitecto - Reg. M.O.P.C. Nº 2694

FACHADA POSTERIOR
escala 1/75

ESCUELA BASICA NRO. 4164 "CORAZON DE MARIA"

REPATRIACION
2º LINEA NORTE CABALLERO ALVAREZ.

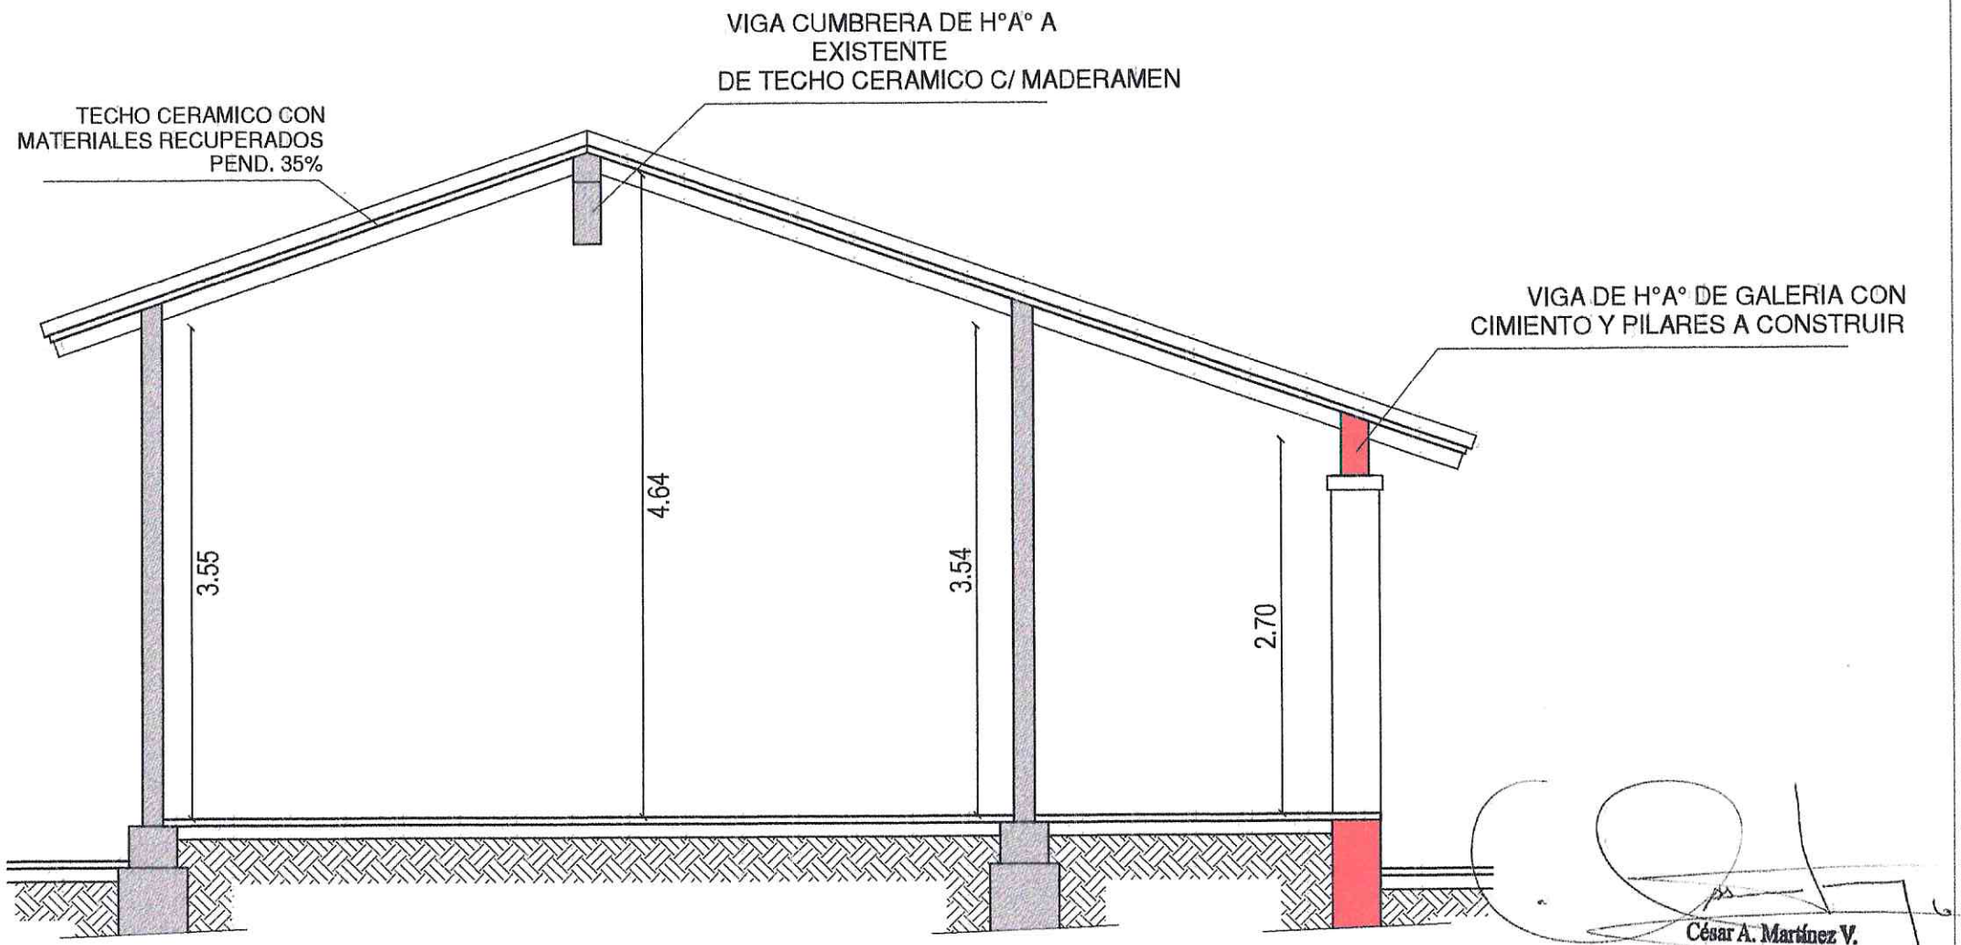

César A. Martínez V.
Arquitecto - Reg. M.O.P.C. Nº 2694

CORTE **A - A**
escala 1/50

ESCUELA BASICA NRO. 4164 "CORAZON DE MARIA"

REPATRIACION
2º LINEA NORTE CABALLERO ALVAREZ.

Detalle de Capitel

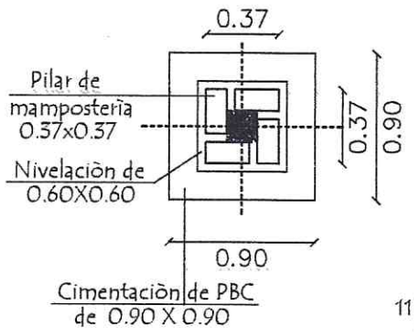

Est. 1 Ø 6 - c/ 40cm de 30cm.
Total 8 unidades

Detalle (A)

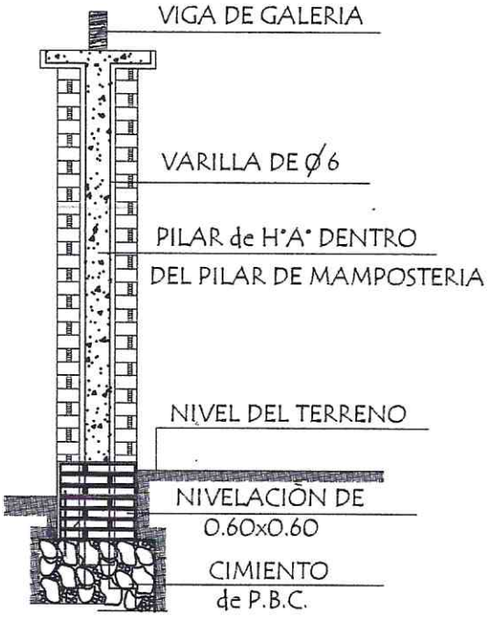

Corte Transversal

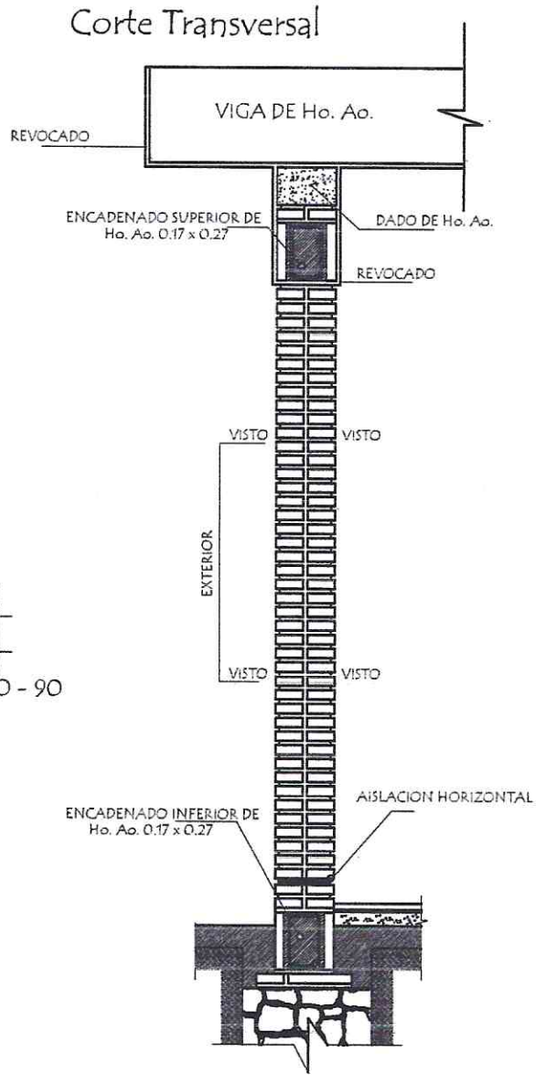

Dado de H° A° 0.20 x 0.60

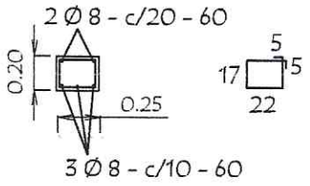

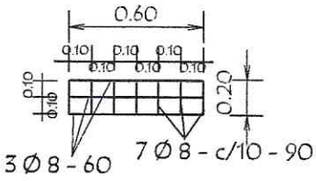

Observaciónes :

1.- EN LOS CASOS DE QUE EL AULA SEA CONSTRUIDA COMO ULTIMA DEL BLOQUE LA PARED EXTERIOR LLEVARA LOS LADRILLOS CON JUNTAS A LA VISTA HASTA LA ALTURA DE TECHO, LA VIGA Y EL DADO DE Ho. Ao. SERAN REVOCADOS.

2.- SI EL AULA A CONSTRUIR ES ANEXA LA PARED TRANSVERSAL SERA CON JUNTAS A LA VISTA A AMBOS LADOS HASTA EL ENCADENADO SUPERIOR Y REVOCADO HASTA EL TECHO, TAMBIEN LA VIGA Y EL DADO.

MINISTERIO DE EDUCACION Y CULTURA DIRECCION DE INFRAESTRUCTURA		
PROYECTO	1 aula de 5,80 x 6,80 con techo de tejas	13
Detalle de Pilares y Dado de H° A°	sin escala	

César A. Martínez V.
Arquitecto - Reg. M.O.P.C. Nº 2004

Viga Cumbrera de H° A° 0.20 x 0.45

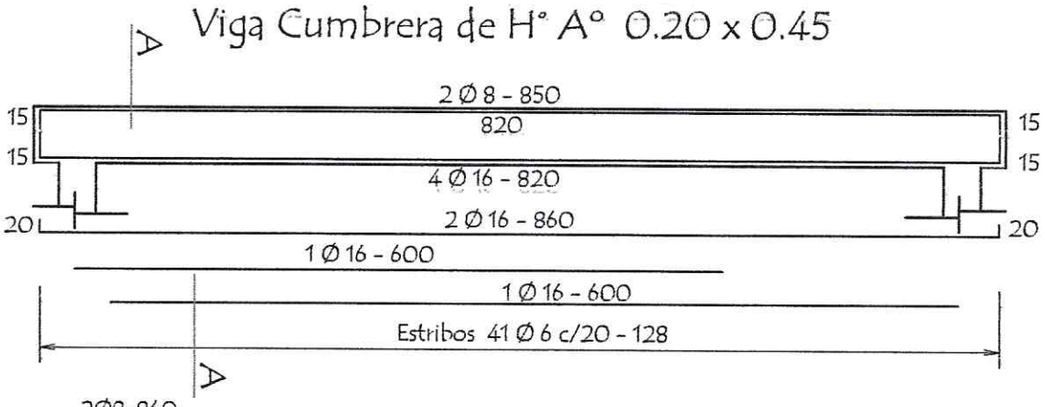

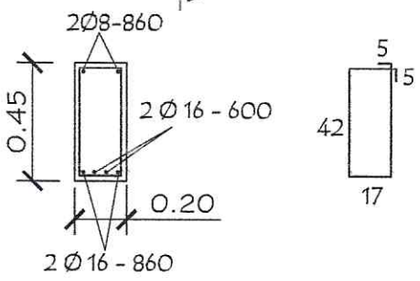

Nota :
En la viga de hormigon armado dejar brotes de arranque para futura contrucción

Viga galeria de H° A° 0.20 x 0.25

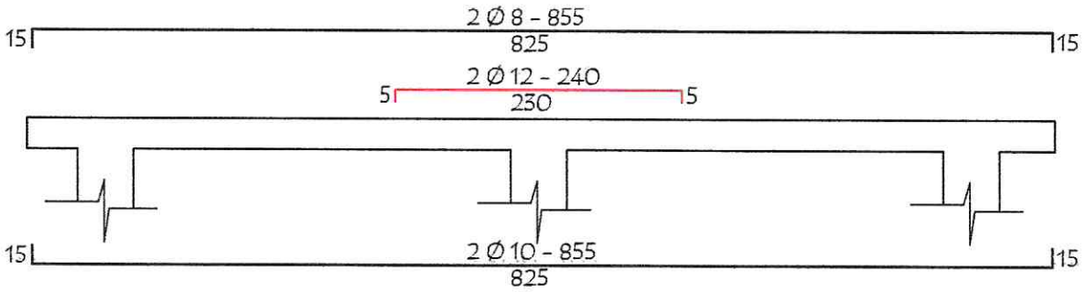

LOSA DE H° A° SOBRE PUERTA

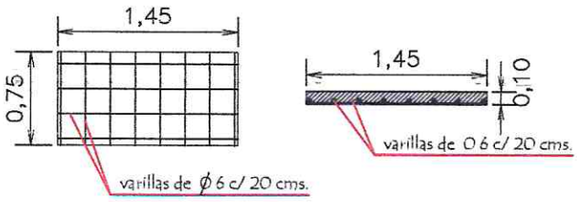

TIRANTE DE H°A° DE 2" x 6"

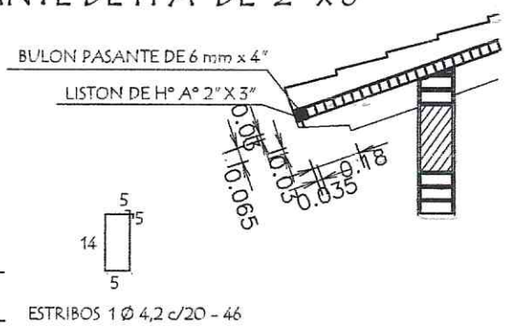

MINISTERIO DE EDUCACION Y CULTURA DIRECCION DE INFRAESTRUCTURA		
PROYECTO	1 aula de 5,80 x 6,80 con techo de tejas	14
Detalles Varios	sin escala	

César A. Martínez V.
Arquitecto - Reg. M.O.P.C. Nº 2894