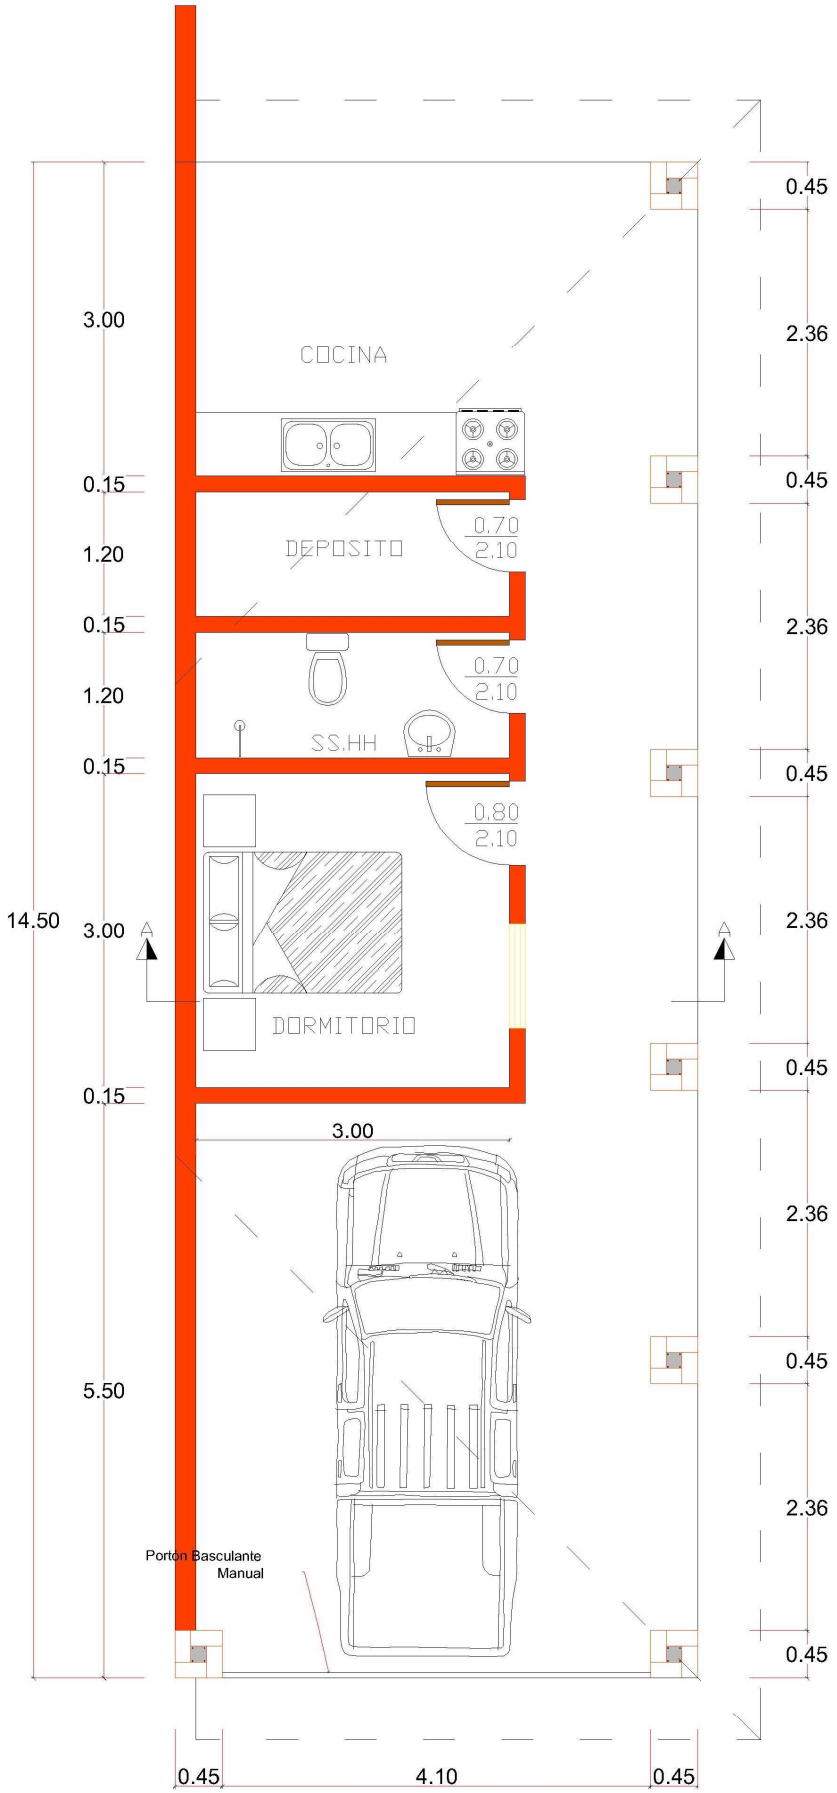

Planta General

Escala 1:50

GOBERNACIÓN DE ÑEEMBUCÚ

OBRA: AGENCIA DEAG
UBICACION: GENERAL DIAZ
SOLICITANTE:

RESPONSABLE: ARQ. LUIS AYALA.	ESCALA: 1:75	DIGITALIZADOR: MARIANO SAUCEDO SUPERFICIE A CONSTRUIR: 72m²

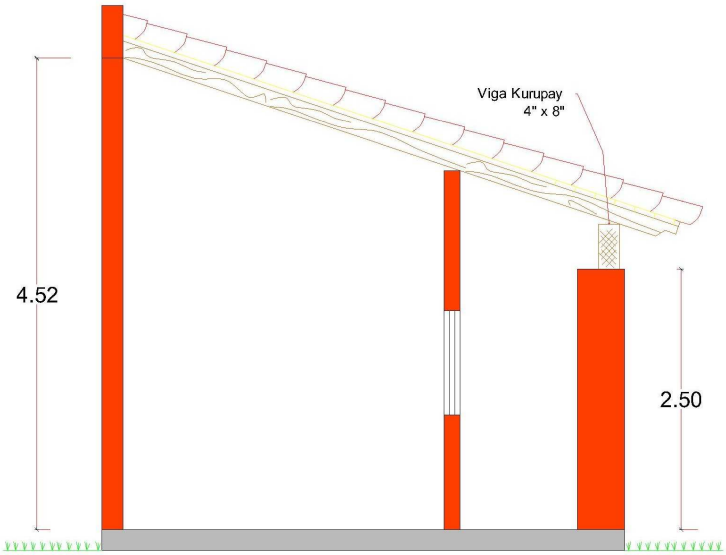

CORTE A - A

Escala 1:50

GOBERNACIÓN DE ÑEEMBUCÚ

OBRA: AGENCIA DEAG
UBICACION: GENERAL DIAZ
SOLICITANTE:

RESPONSABLE: ARQ. LUIS AYALA.	ESCALA: 1:75	DIGITALIZADOR: MARIANO SAUCEDO SUPERFICIE A CONSTRUIR: 72m²

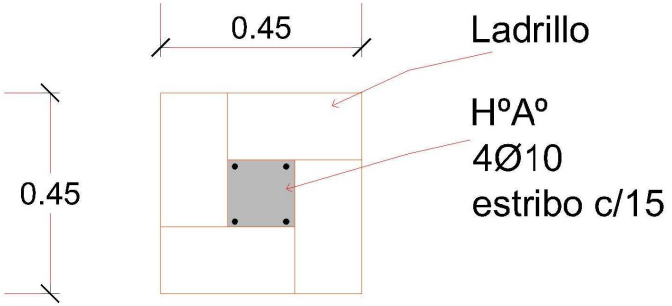

Detalle de Cimentación

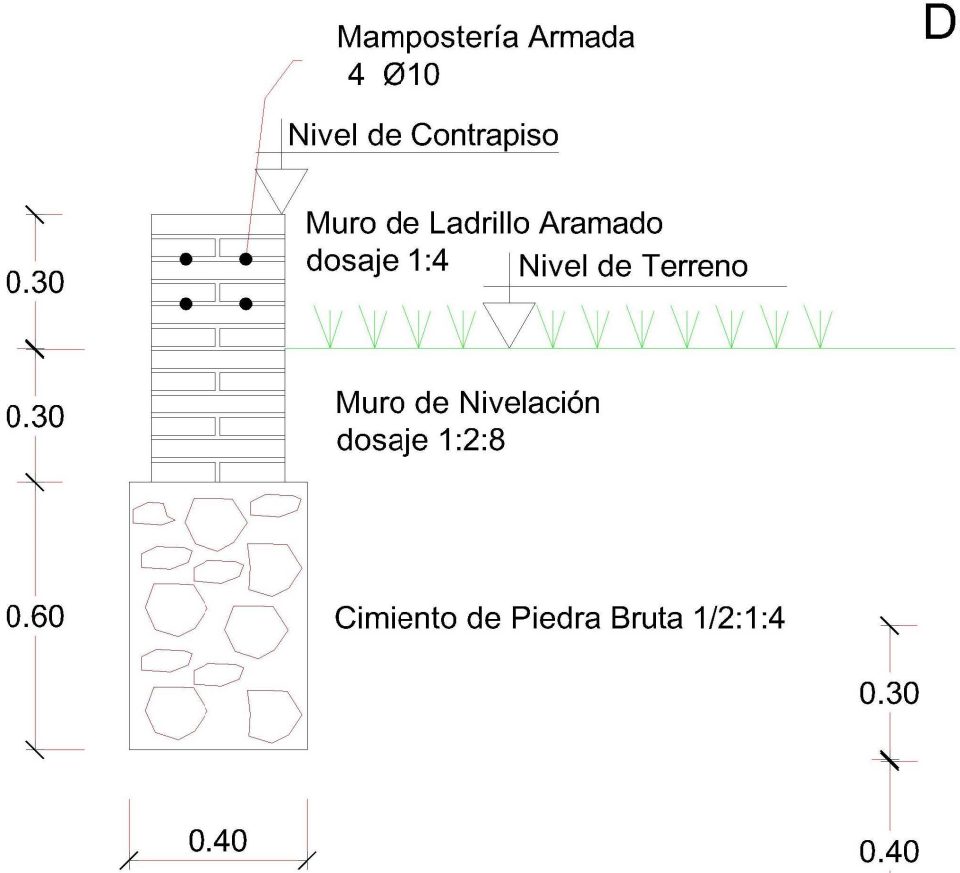

Detalle de Pilar de 0,45

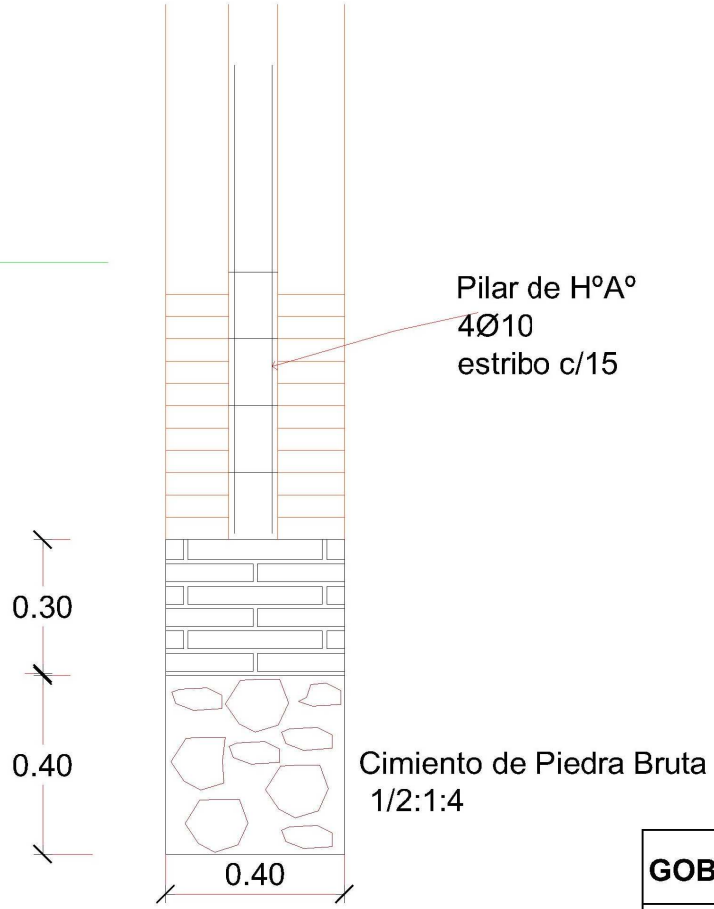

Escala 1:20

GOBERNACIÓN DE ÑEEMBUCÚ

OBRA: AGENCIA DEAG
UBICACION: GENERAL DIAZ
SOLICITANTE:

RESPONSABLE: ARQ. LUIS AYALA.	ESCALA: 1:75	DIGITALIZADOR: MARIANO SAUCEDO SUPERFICIE A CONSTRUIR: 72m²