PLANTA DE LOCALIZACION

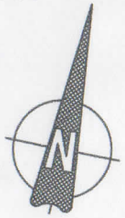

	MUNICIPALIDAD DE CORPUS CHRISTI
	CONSTRUCCION DE PAVIMENTO PETREO CALLE CORDILLERAS
	UBIC: ENTRE CALLE PTE. HAYES Y CALLE SAN PEDRO
	DIVICION: UOC ECONOMISTA HERMINIO RIVEROS
PROYECTISTA	: ARQ. CARLOS A. MOLINAS

PROYECTISTA

Studio MA
ARQUITECTURA Y CONSTRUCCIONES
Arq. Carlos A. Molinas Ayala
RUC: 1523819-9

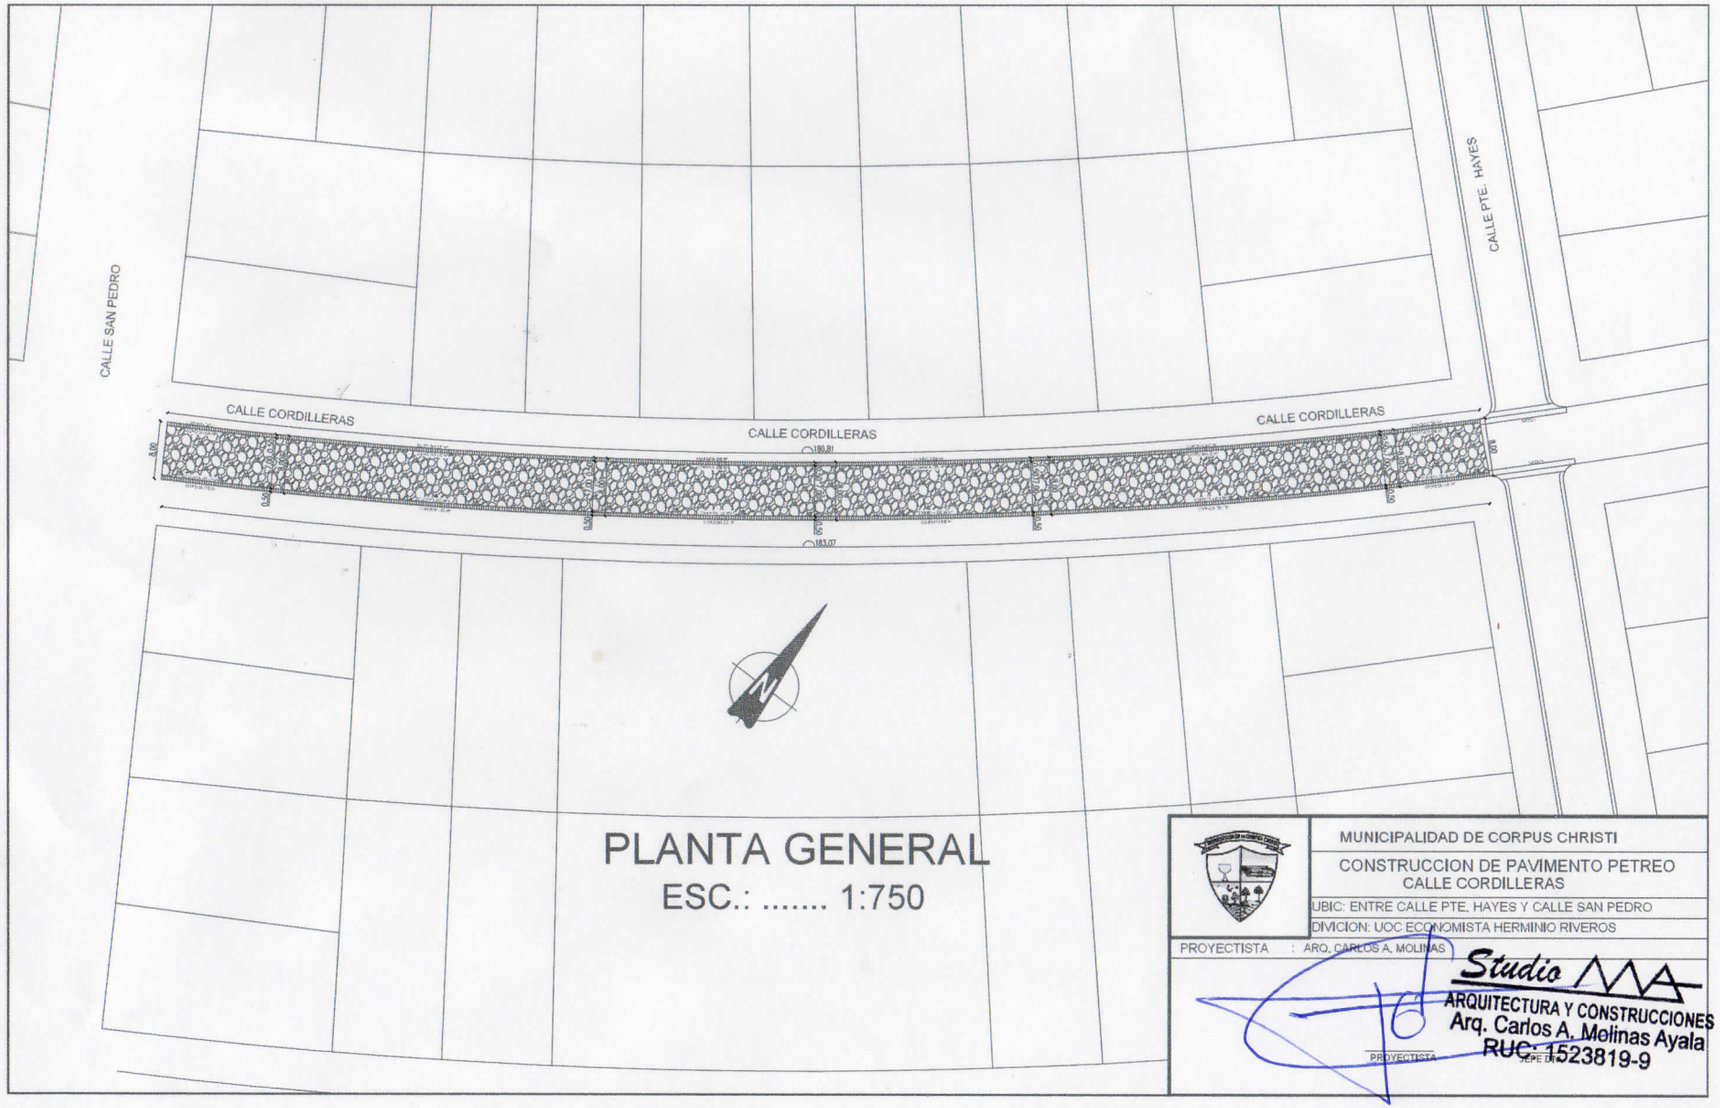
CALLE SAN PEDRO
CALLE CORDILLERAS
CALLE CORDILLERAS
CALLE CORDILLERAS
CALLE PTE. HAYES
180.81
183.07
PLANTA GENERAL
ESC.: 1:750
MUNICIPALIDAD DE CORPUS CHRISTI
CONSTRUCCION DE PAVIMENTO PETREO
CALLE CORDILLERAS
UBIC: ENTRE CALLE PTE. HAYES Y CALLE SAN PEDRO
DIVICION: UOC ECONOMISTA HERMINIO RIVEROS
PROYECTISTA : ARQ. CARLOS A. MOLINAS
Studio MA
ARQUITECTURA Y CONSTRUCCIONES
Arq. Carlos A. Molinas Ayala
RUC: 1523819-9
PROYECTISTA
JEFE DE OBRA

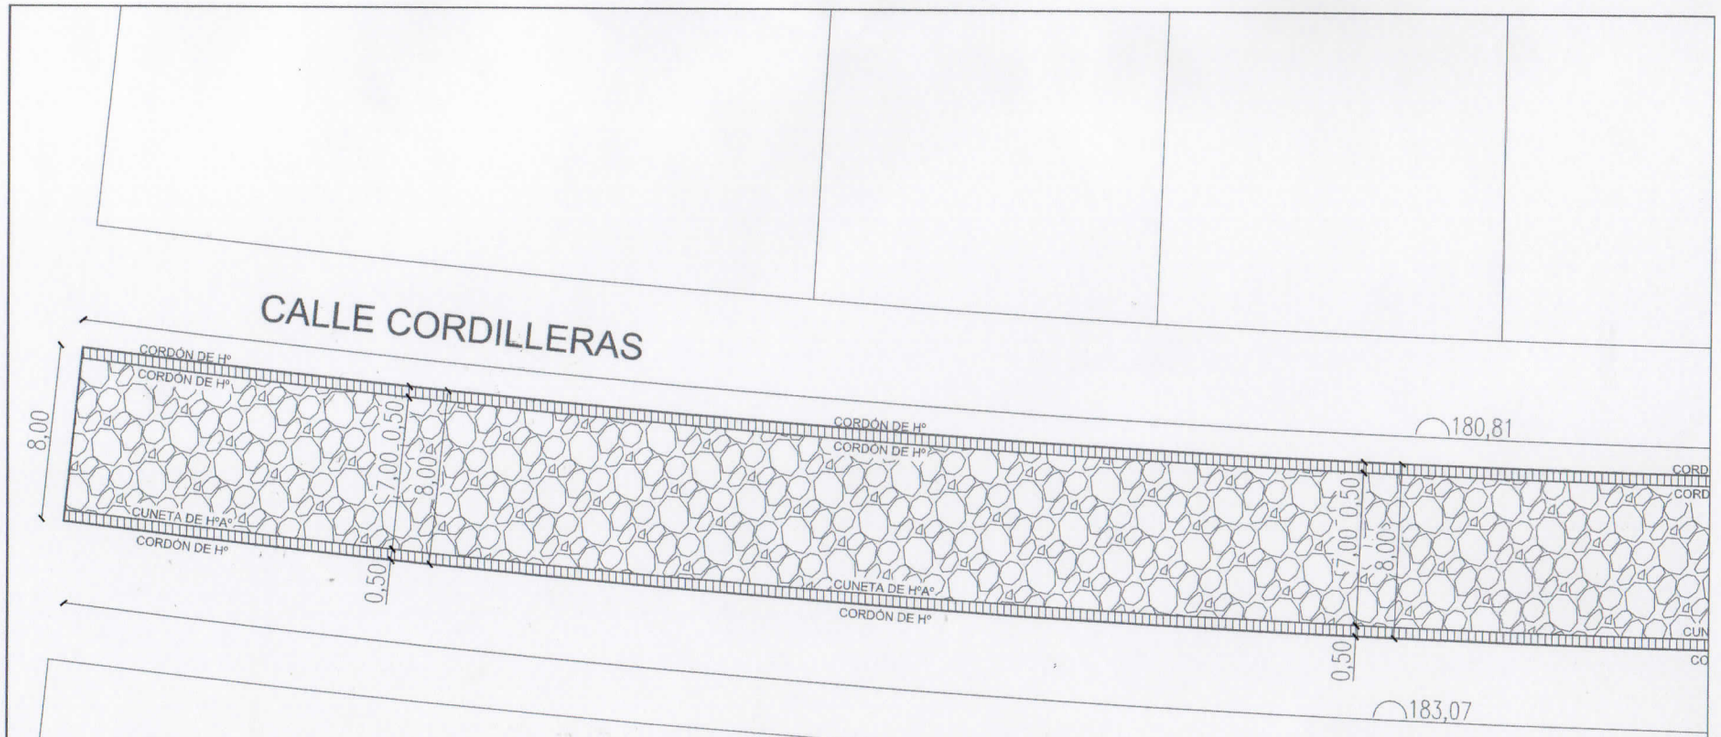

PLANTA GENERAL

ESC.: 1:250

	MUNICIPALIDAD DE CORPUS CHRISTI
	CONSTRUCCION DE PAVIMENTO PETREO CALLE CORDILLERAS
	UBIC: ENTRE CALLE PTE. HAYES Y CALLE SAN PEDRO
	DIVICION: UOC ECONOMISTA HERMINIO RIVEROS
PROYECTISTA : ARQ. CARLOS A. MOLINAS	

Studio AMA
ARQUITECTURA Y CONSTRUCCIONES
Arq. Carlos A. Molinas Ayala
RUC: 1523819-9

PROYECTISTA

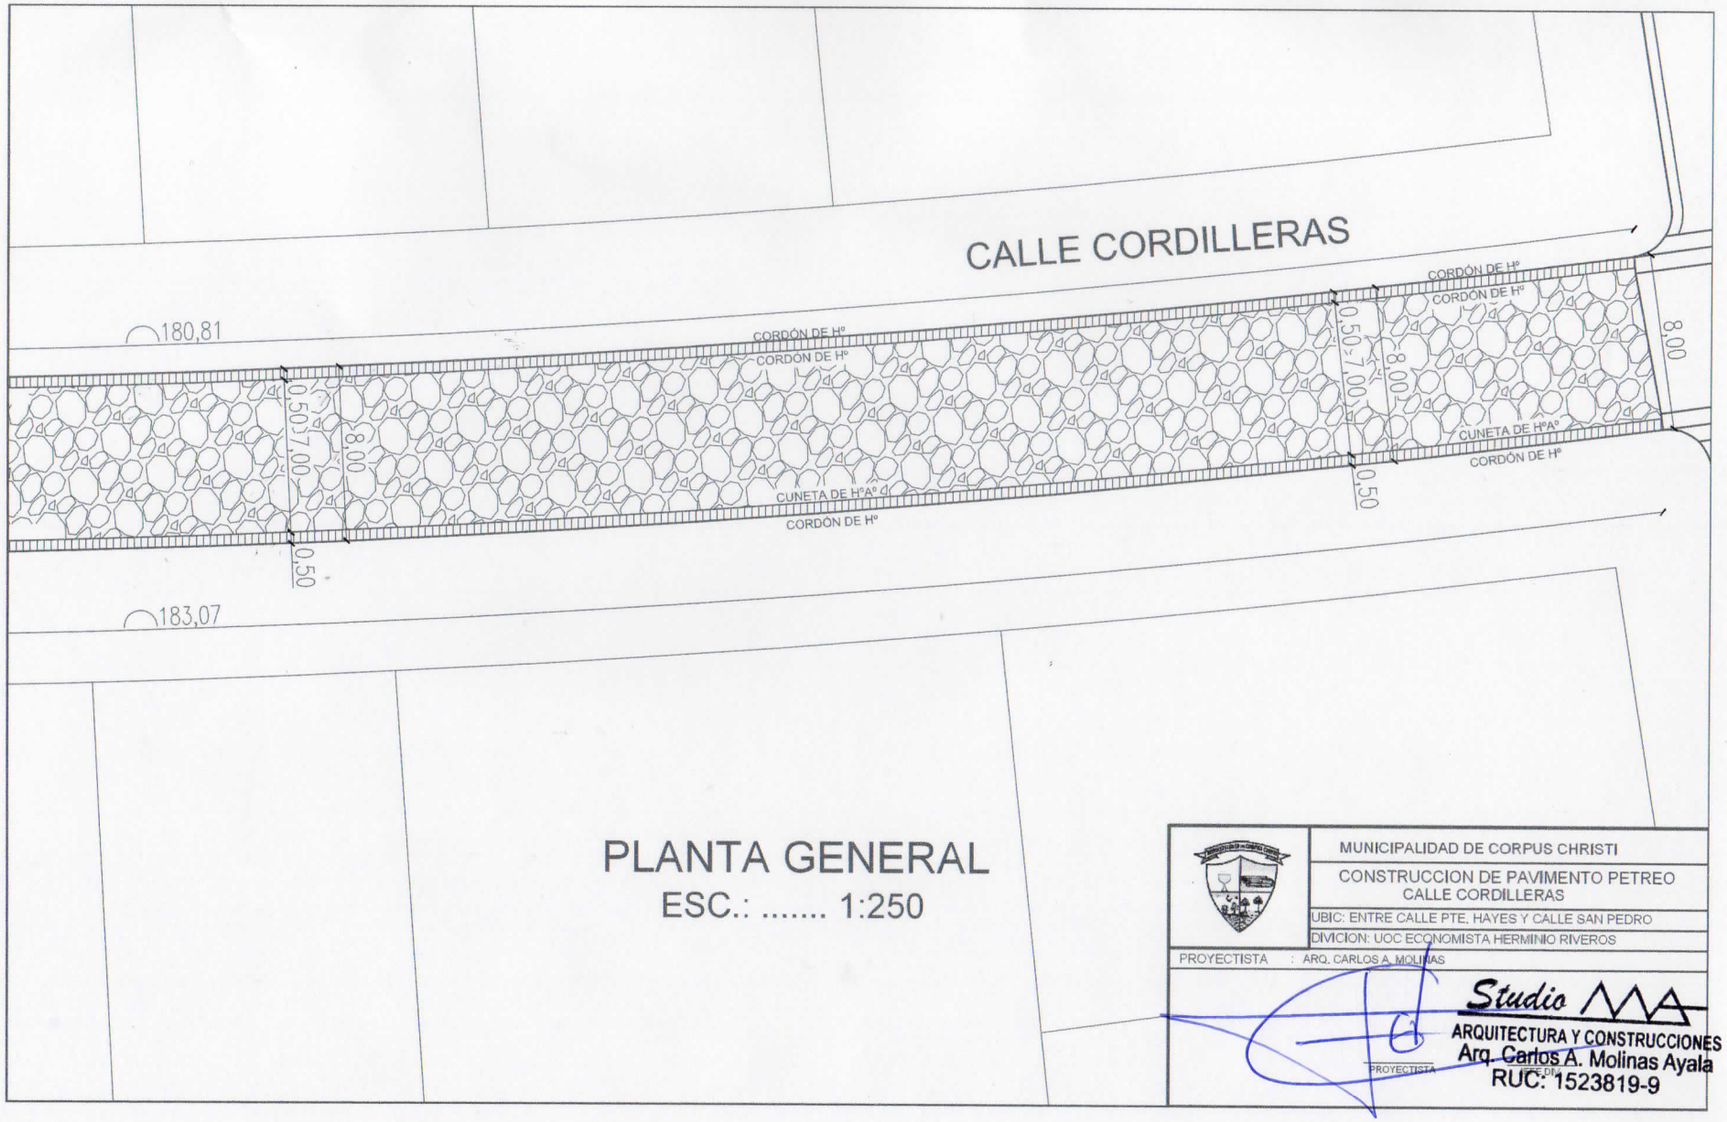

PLANTA GENERAL

ESC.: 1:250

	MUNICIPALIDAD DE CORPUS CHRISTI
	CONSTRUCCION DE PAVIMENTO PETREO CALLE CORDILLERAS
	UBIC: ENTRE CALLE PTE. HAYES Y CALLE SAN PEDRO
	DIVICION: UOC ECONOMISTA HERMINIO RIVEROS
PROYECTISTA : ARQ. CARLOS A. MOLINAS	
PROYECTISTA	Studio MA ARQUITECTURA Y CONSTRUCCIONES Arq. Carlos A. Molinas Ayala RUC: 1523819-9

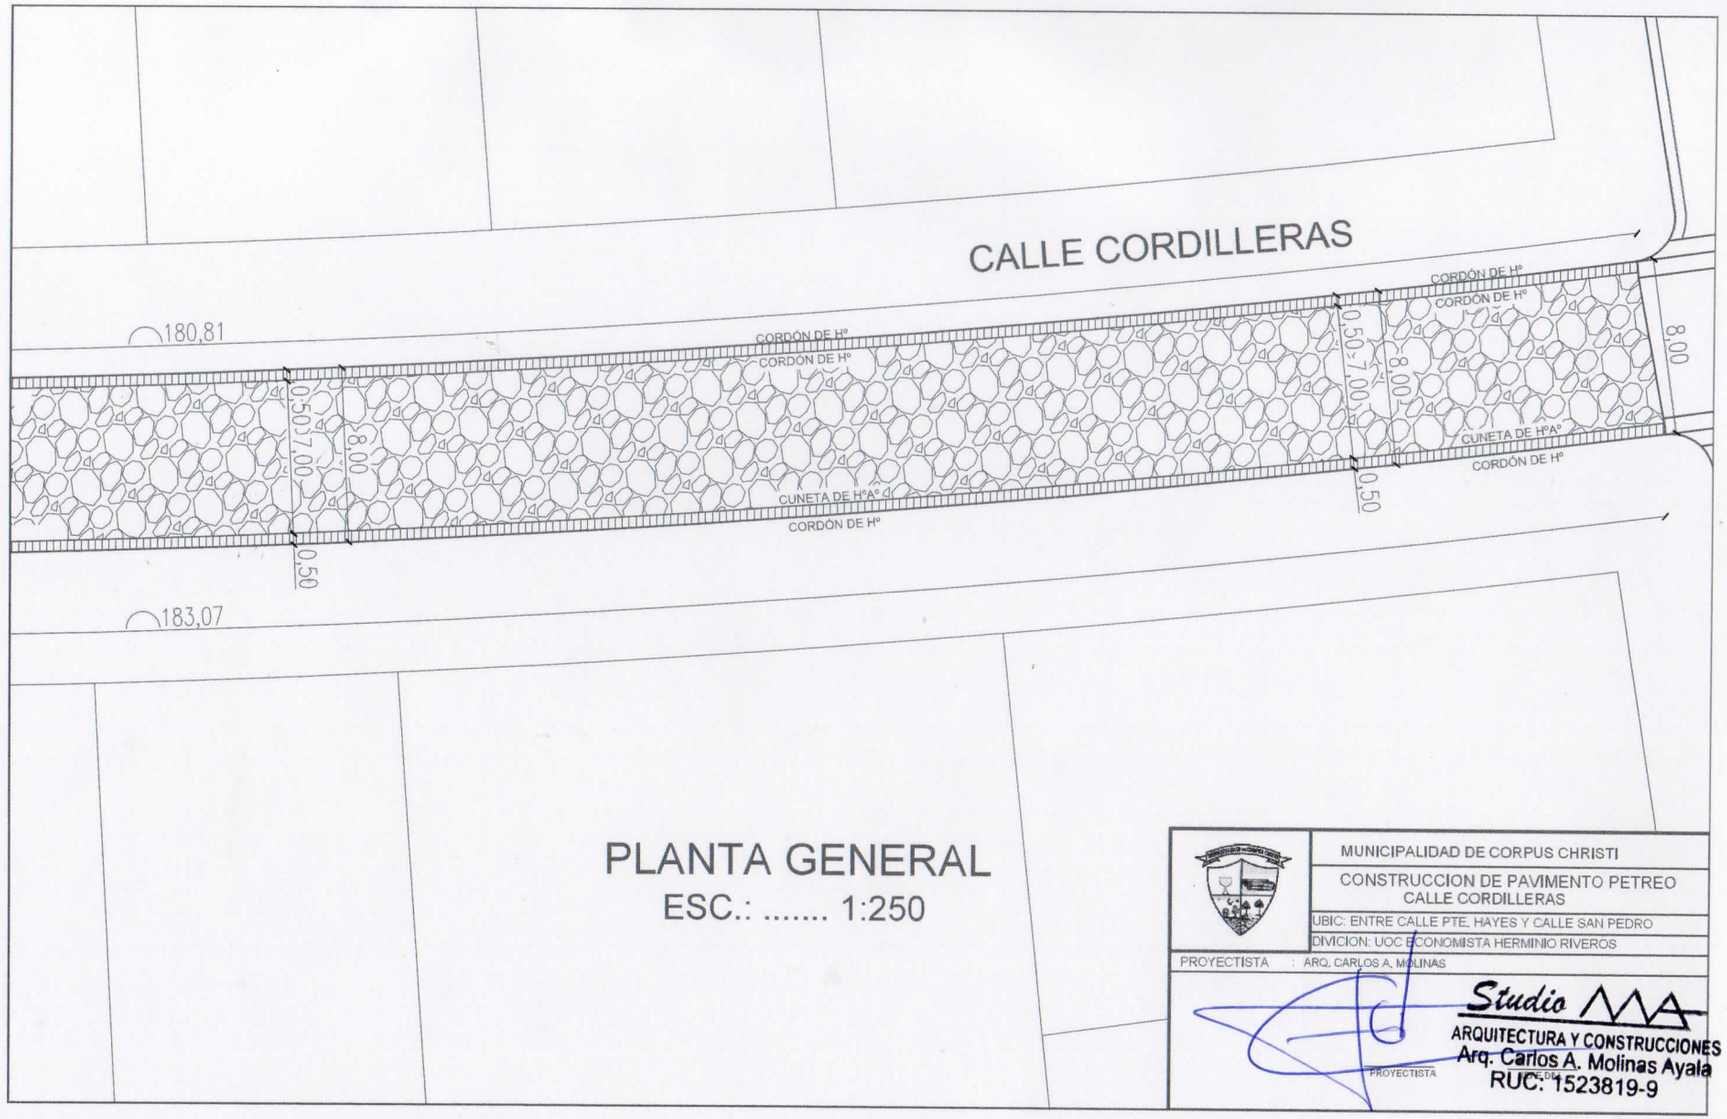

PLANTA GENERAL

ESC.: 1:250

CORTE TIPICO

pendiente lateral 3 %

Diferencia con eje: −10cm

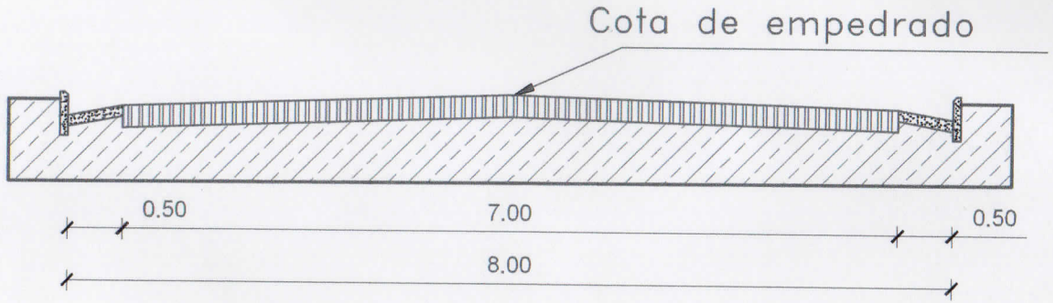

CORTE TRANSVERSAL

MUNICIPALIDAD DE CORPUS CHRISTI

CONSTRUCCION DE PAVIMENTO PETREO
CALLE CORDILLERAS

UBIC: ENTRE CALLE PTE. HAYES Y CALLE SAN PEDRO

DIVICION: UOC ECONOMISTA HERMINIO RIVEROS

PROYECTISTA : ARQ. CARLOS A. MOLINAS

PROYECTISTA

Studio MA
ARQUITECTURA Y CONSTRUCCIONES
Arq. Carlos A. Molinas Ayala
RUC: 1523819-9

Cuneta de Ho. FCK=18 MPA

Vol=0,05 m3/ml

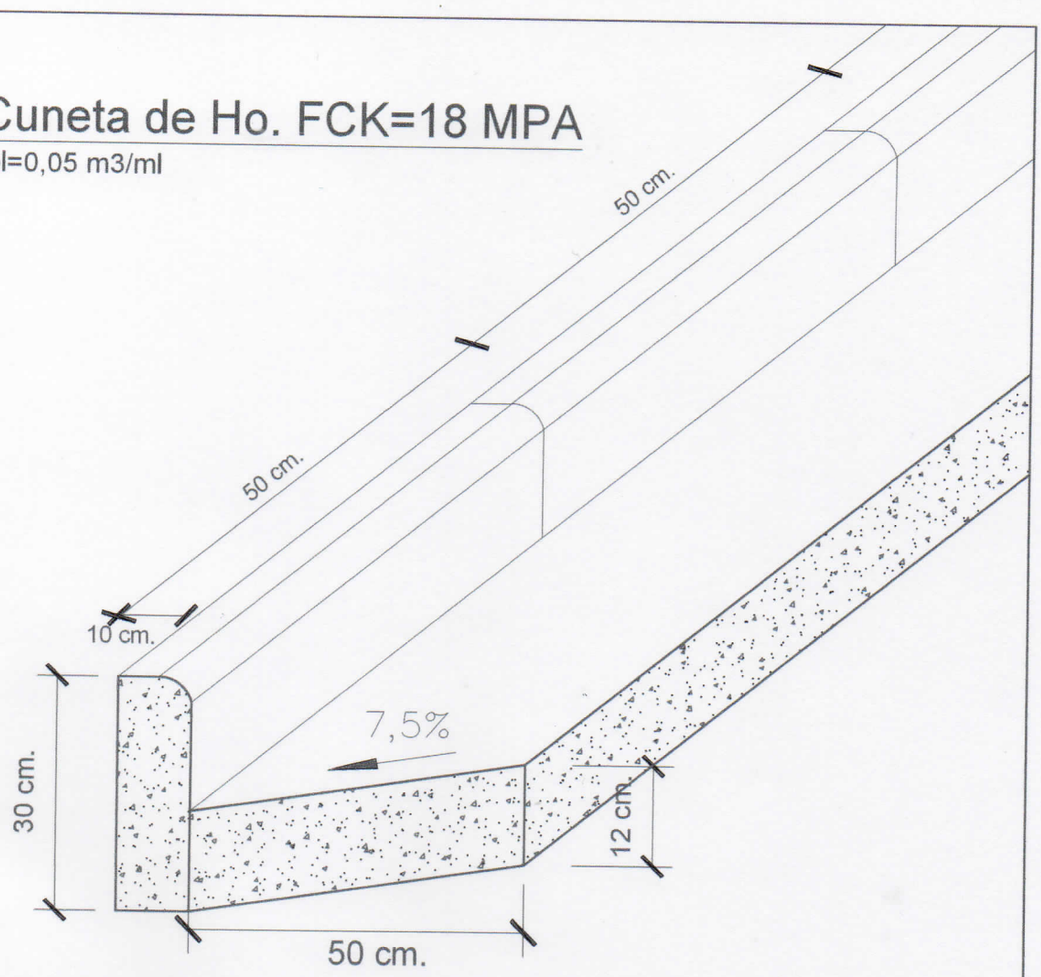

DETALLE DE CUNETA Y CORDON

Esc.: 1:10

	MUNICIPALIDAD DE CORPUS CHRISTI
	CONSTRUCCION DE PAVIMENTO PETREO CALLE CORDILLERAS
	UBIC: ENTRE CALLE PTE. HAYES Y CALLE SAN PEDRO
	DIVICION: UOC ECONOMISTA HERMINIO RIVEROS
PROYECTISTA : ARQ. CARLOS A. MOLINAS	

PROYECTISTA JEFE DE

Studio MA
ARQUITECTURA Y CONSTRUCCIONES
Arq. Carlos A. Molinas Ayala
RUC: 1523819-9