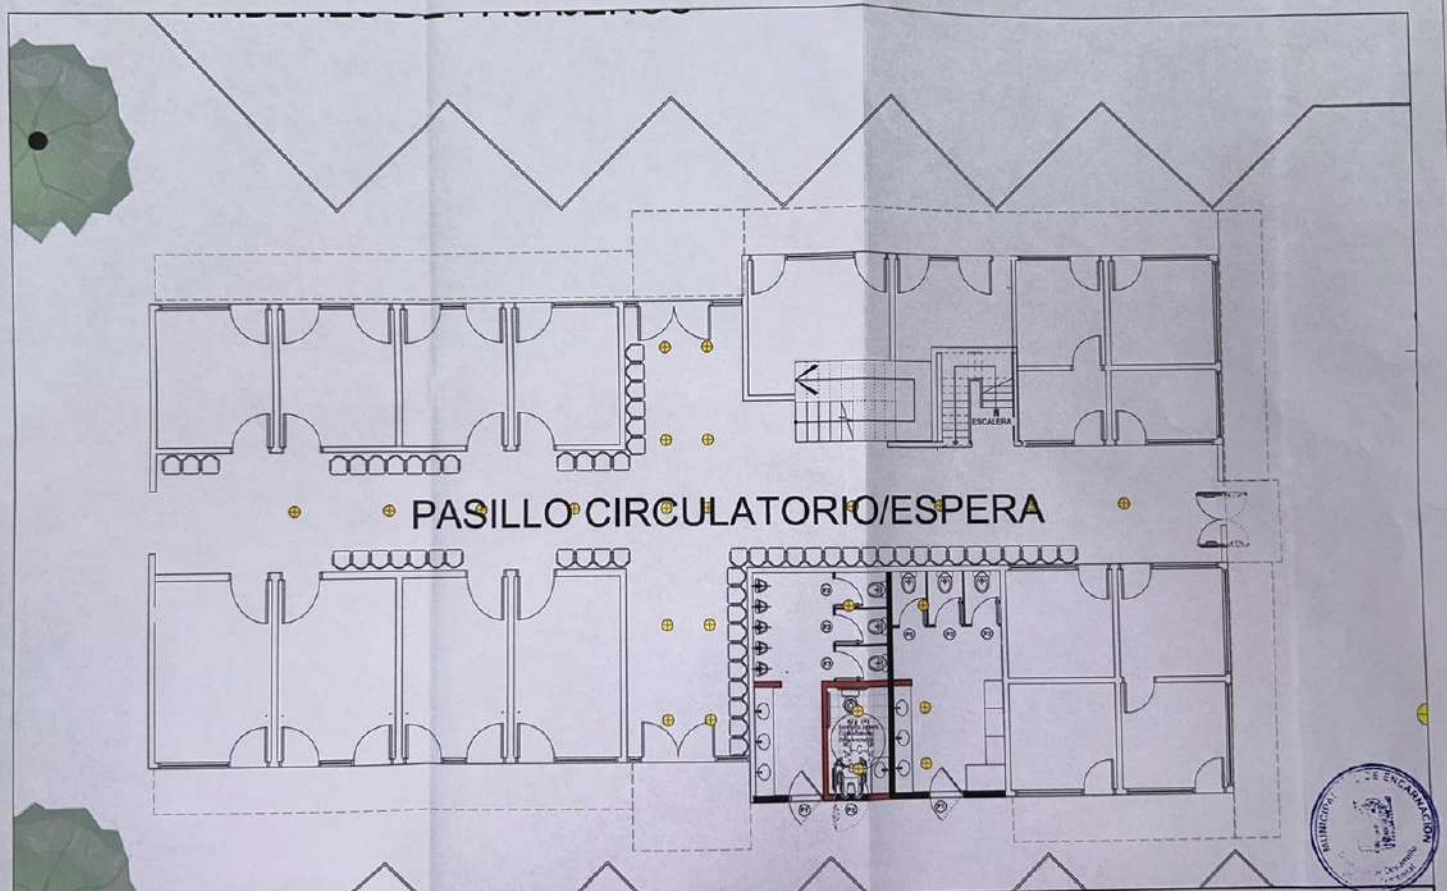

INST. ELECTRICA ESQUEMA PB

ESC: 1 : 100

Encarnación
GOBIERNO MUNICIPAL

MUNICIPALIDAD DE ENCARNACION
DESARROLLO URBANO

PROPUESTA: MANTENIMIENTO TERMINAL

APROBACION	SUPERVISION	ELABORACION	FECHA: SEP 2023
	Juan Angel Ac		

Urbano y Territorial
Municipalidad de Encarnación

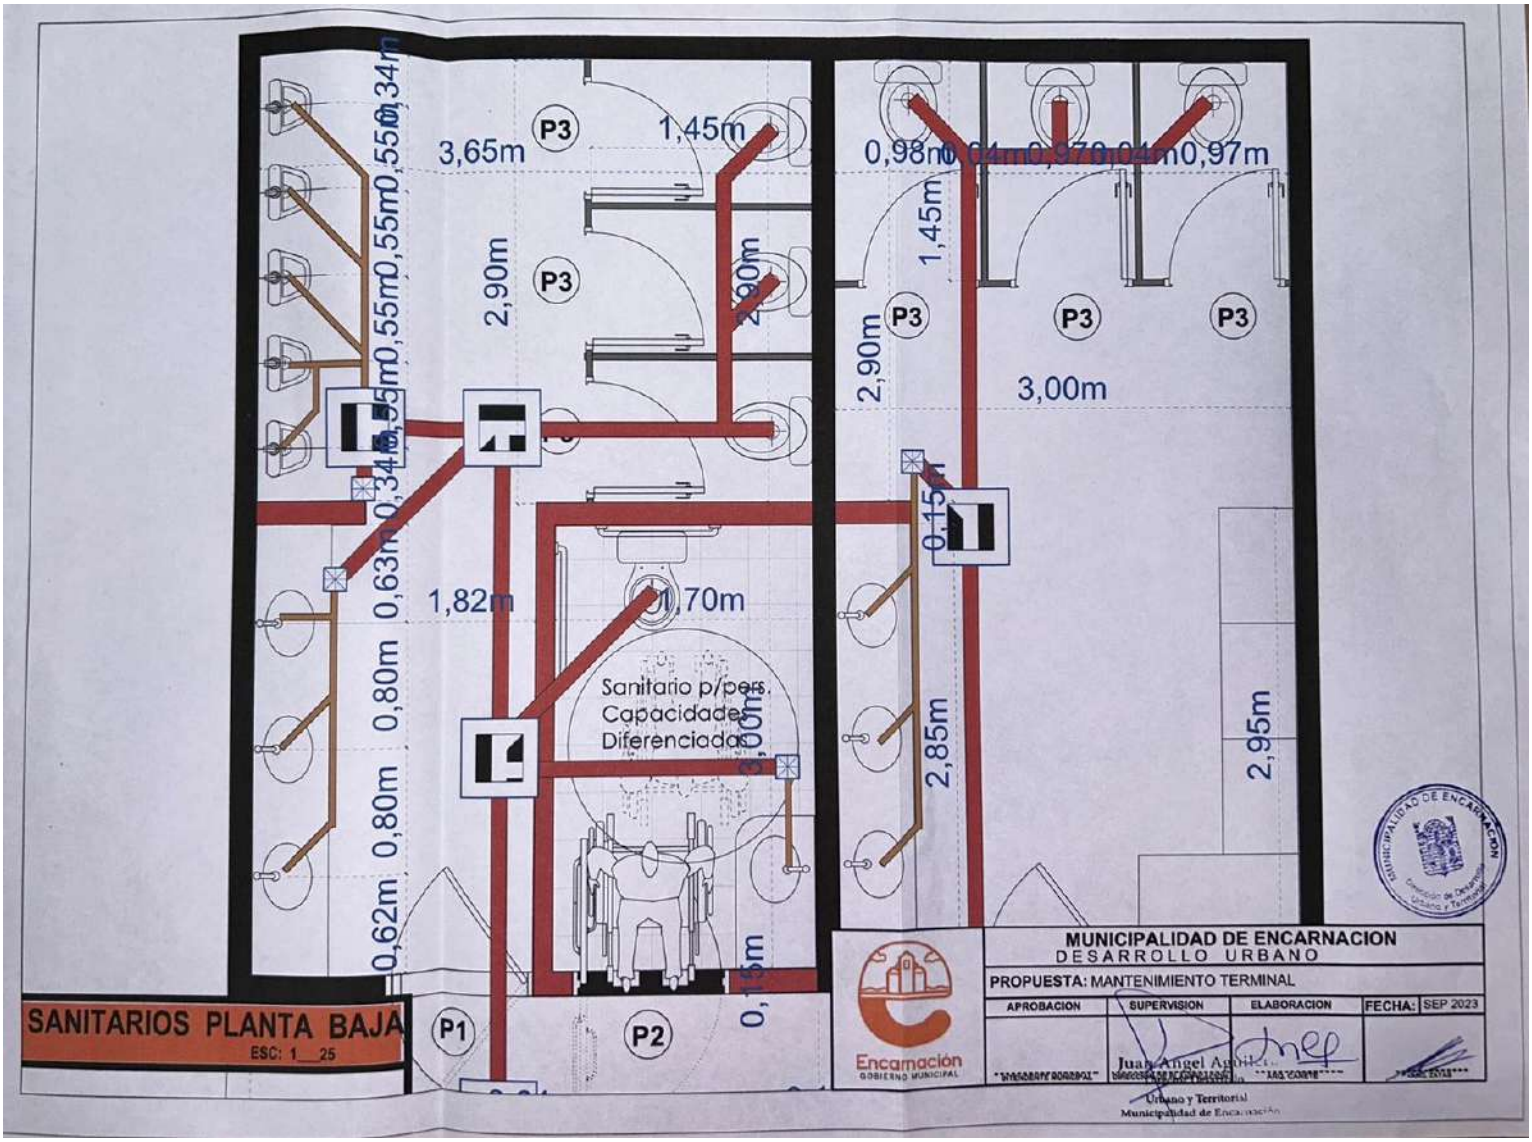
SANITARIOS PLANTA BAJA
ESC: 1__25
P1
P2
P3
3,65m
1,45m
2,90m
1,82m
1,70m
Sanitario p/pers. Capacidades Diferenciadas
3,00m
0,62m
0,80m
0,80m
0,63m
0,55m
0,55m
0,55m
0,34m
0,98m
0,97m
1,45m
2,90m
3,00m
2,85m
2,95m
MUNICIPALIDAD DE ENCARNACION
DESARROLLO URBANO
PROPUESTA: MANTENIMIENTO TERMINAL
APROBACION
SUPERVISION
ELABORACION
FECHA: SEP 2023
Encarnación
GOBIERNO MUNICIPAL
Juan Angel Aguilera
Urbano y Territorial
Municipalidad de Encarnación

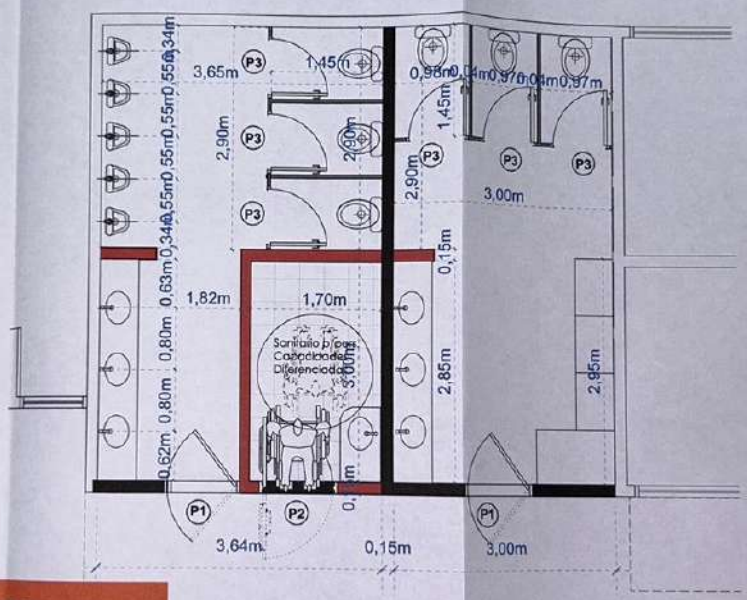

PLANTA BAJA ESC:1__50

Sanitarios

MUNICIPALIDAD DE ENCARNACION DESARROLLO URBANO			
PROPUESTA: MANTENIMIENTO TERMINAL			
APROBACION	SUPERVISION	ELABORACION	FECHA: SEP 2023

Encarnación
GOBIERNO MUNICIPAL

Director Desarrollo
Urbano y Territorial
Municipalidad de Encarnación

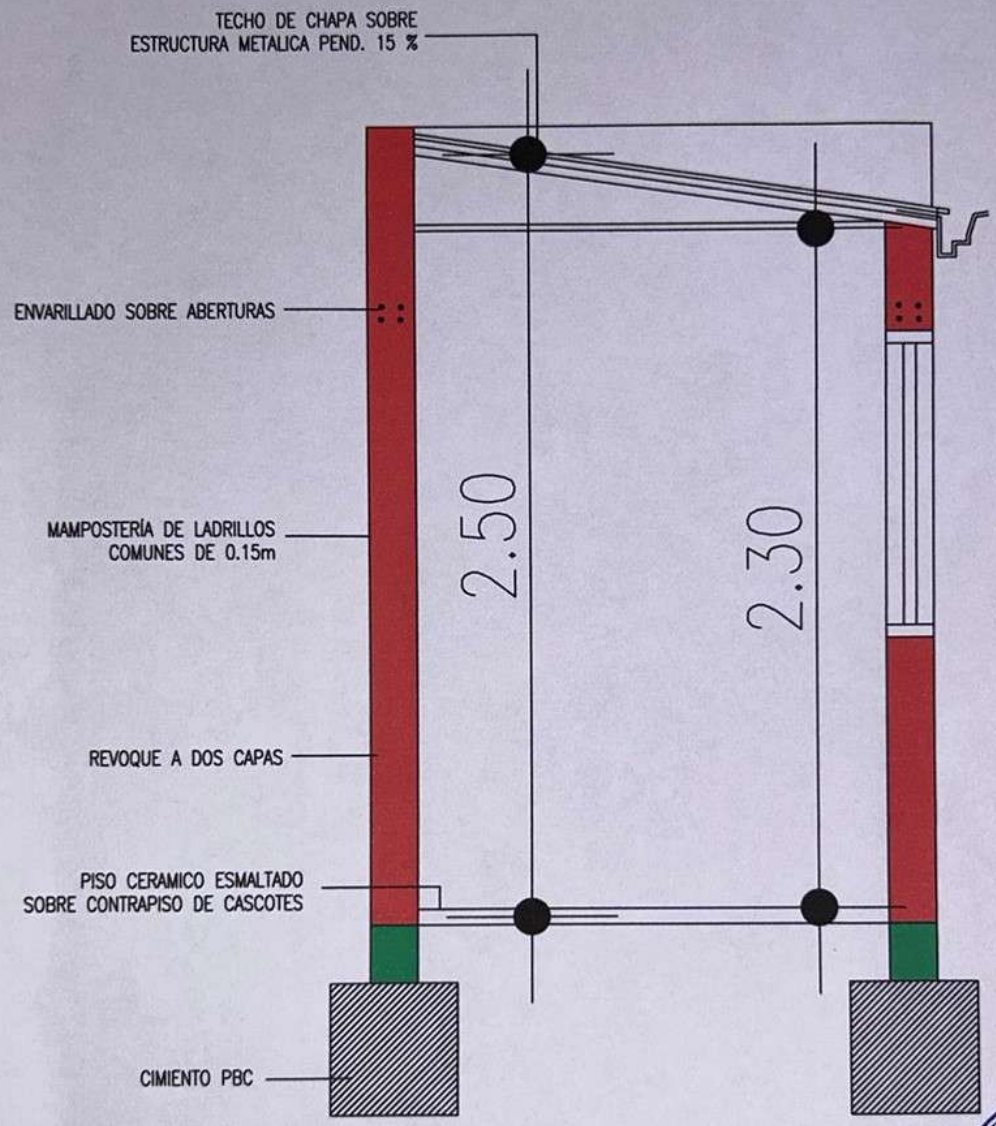

CORTE TRANSVERSAL

CASETA DE CONTROL OMNIBUS

ESC. 1:50

MUNICIPALIDAD DE ENCARNACION
Dirección de Desarrollo Urbano y Territ...

MUNICIPALIDAD DE ENCARNACION			
DIRECCION DE DESARROLLO URBANO Y TERRITORIAL			
PROYECTO: MANTENIEMIENTO TERMINAL			
Aprobado	Supervision	Elaboracion	Fecha: Sep 2023
Intendente Don Alfredo Luis Yd Sánchez	Juan Angel Aguilera Director Desarrollo Urbano y Territorial	Arq. Cecilia Cañete	Arq. Enzo Leyva

Juan Angel Aguilera
Director Desarrollo
Urbano y Territorial
Municipalidad de Encarnación

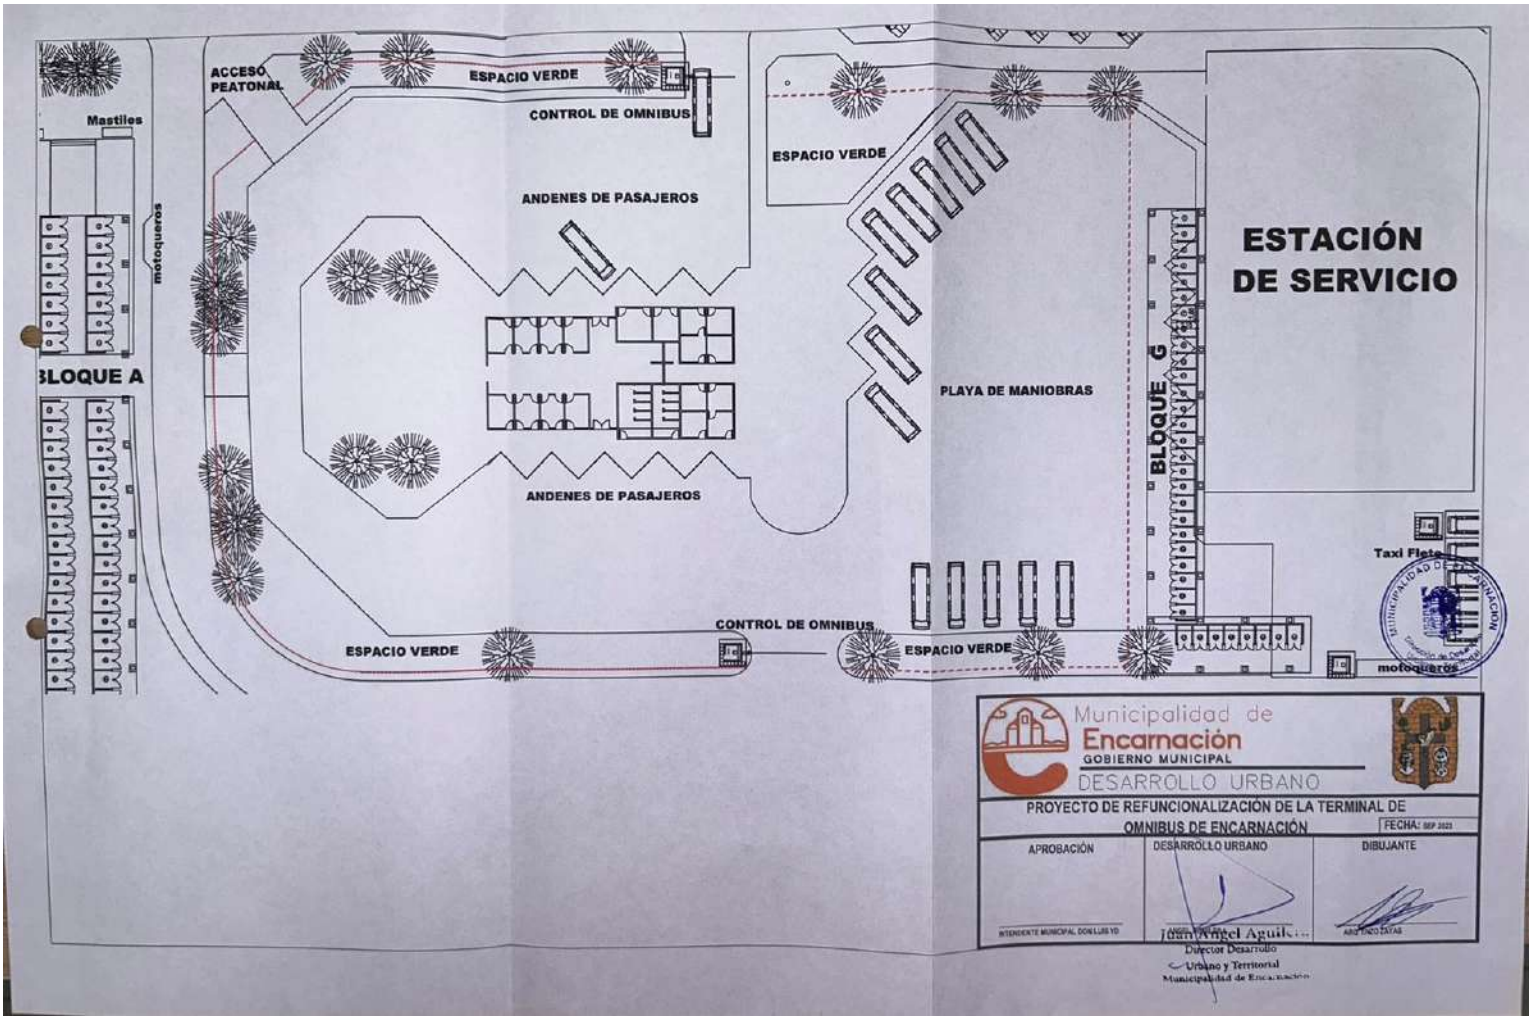
ACCESO PEATONAL
ESPACIO VERDE
CONTROL DE OMNIBUS
Mastiles
motoqueros
ANDENES DE PASAJEROS
ESPACIO VERDE
ESTACIÓN DE SERVICIO
BLOQUE A
BLOQUE G
PLAYA DE MANIOBRAS
ANDENES DE PASAJEROS
Taxi Flete
CONTROL DE OMNIBUS
ESPACIO VERDE
ESPACIO VERDE
motoqueros
Municipalidad de
Encarnación
GOBIERNO MUNICIPAL
DESARROLLO URBANO
PROYECTO DE REFUNCIONALIZACIÓN DE LA TERMINAL DE OMNIBUS DE ENCARNACIÓN
FECHA: SEP 2023
APROBACIÓN
DESARROLLO URBANO
DIBUJANTE
INTENDENTE MUNICIPAL DON LUIS YD
Juan Angel Aguile...
Director Desarrollo
Urbano y Territorial
Municipalidad de Encarnación
ARQ. FACUNDO ZAYAS

TERMINAL DE OMNIBUS DE ENCARNACION

VISTA GENERAL SUR

ESC: 1__100

Encarnación
GOBIERNO MUNICIPAL

MUNICIPALIDAD DE ENCARNACION DESARROLLO URBANO			
PROPUESTA: MANTENIMIENTO TERMINAL			
APROBACION	SUPERVISION	ELABORACION	FECHA: SEP 2023
	Director Desarrollo Urbano y Territorial Municipalidad de Encarnación		

TERMINAL DE OMNIBUS DE ENCARNACION

VISTA GENERAL NORTE

ESC: 1__100

Encarnación
GOBIERNO MUNICIPAL

MUNICIPALIDAD DE ENCARNACION
DESARROLLO URBANO

PROPUESTA: MANTENIMIENTO TERMINAL

APROBACION	SUPERVISION	ELABORACION	FECHA: SEP 2023
	Director Desarrollo Urbano y Territorial Municipalidad de Encarnación		

MUNICIPALIDAD DE ENCARNACION
Dirección de Desarrollo Urbano y Territorial

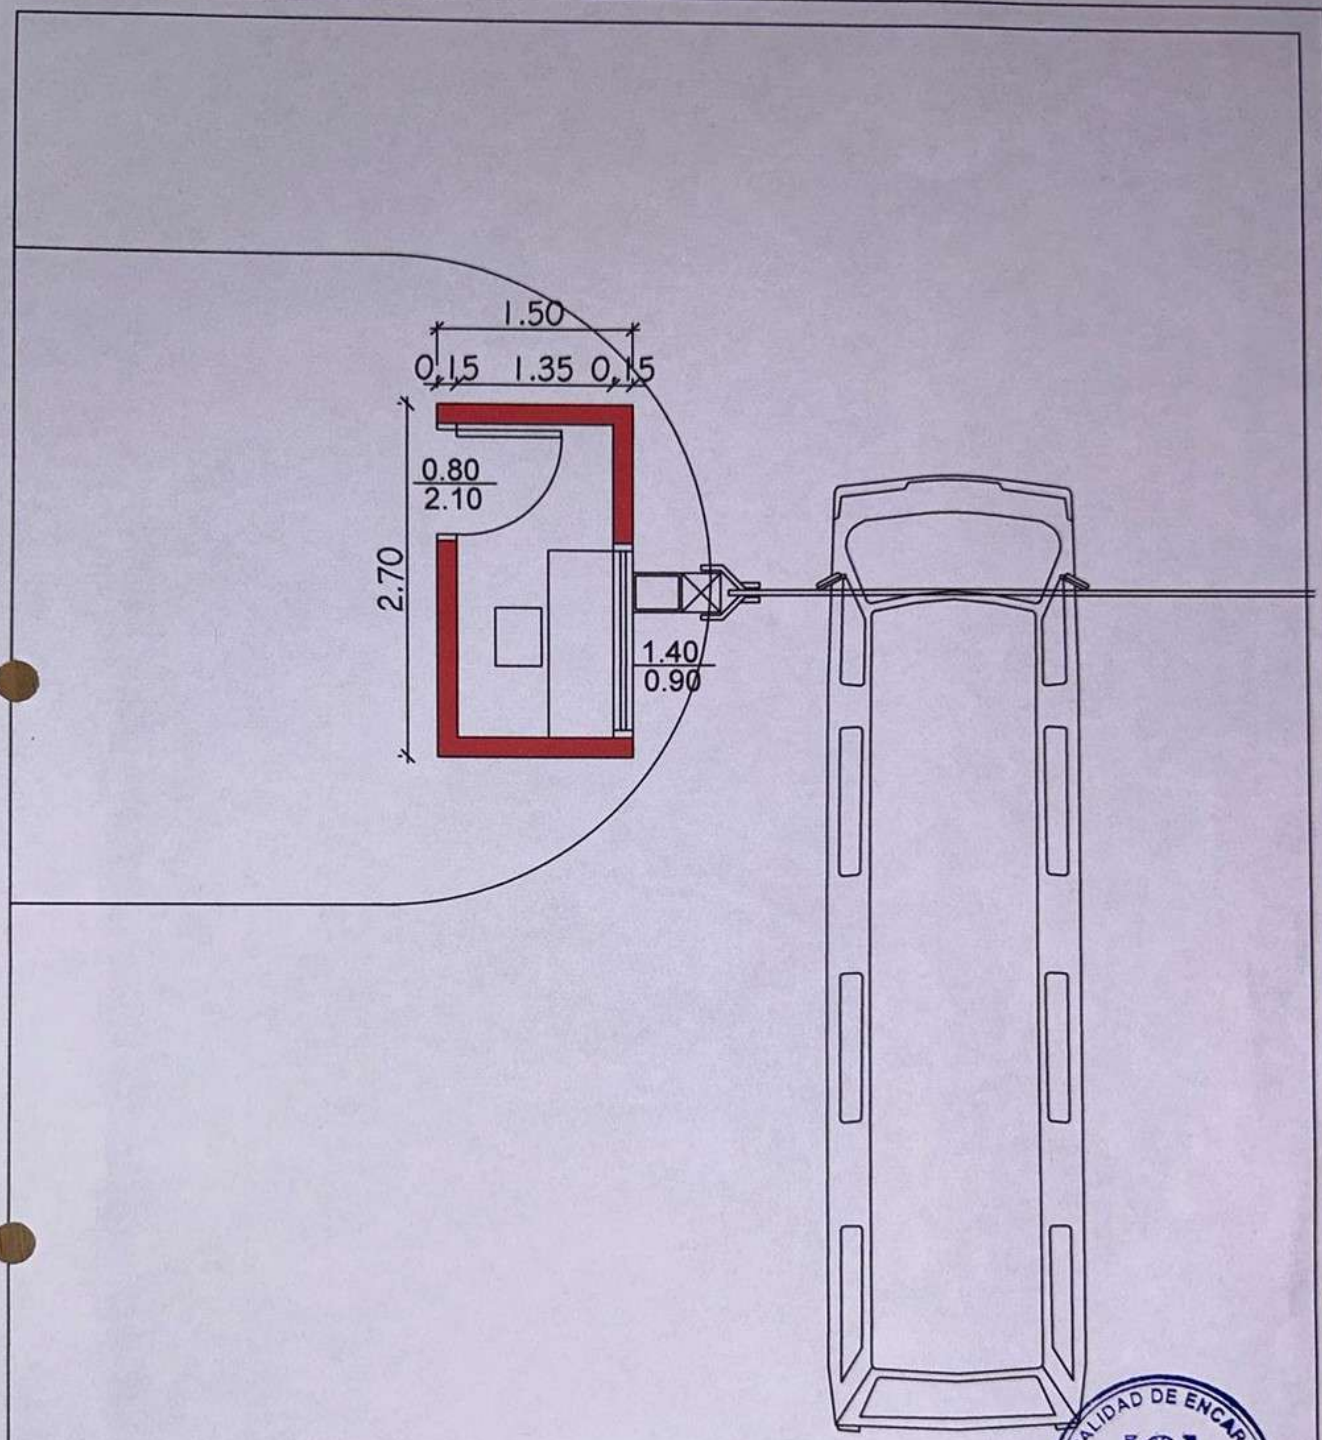

PLANTA ARQUITECTONICA
CASETA DE CONTROL OMNIBUS

ESC. 1:50

MUNICIPALIDAD DE ENCARNACION			
DIRECCION DE DESARROLLO URBANO Y TERRITORIAL			
PROYECTO: MANTENIEMIENTO TERMINAL			
Aprobado	Supervision	Elaboracion	Fecha: Sep 2023
Intendente Don Alfredo Luis Yd Sanchez	Director Desarrollo Urbano y Territorial	Ing. Cecilia Cañete	Arq. Enzo Zayas

Juan Angel Aguilera
Director Desarrollo
Urbano y Territorial
Municipalidad de Encarnación

PLANTA BAJA ESC:1__100

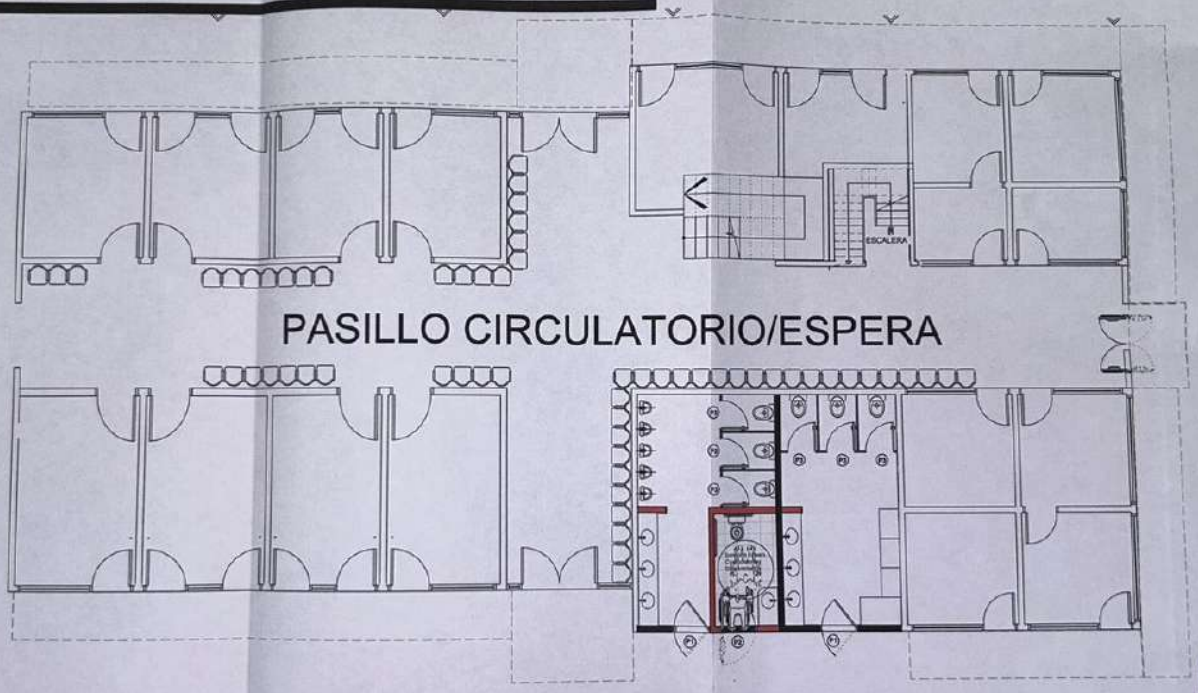

Encarnación GOBIERNO MUNICIPAL	MUNICIPALIDAD DE ENCARNACION DESARROLLO URBANO			
	PROPUESTA: MANTENIMIENTO TERMINAL			
	APROBACION	SUPERVISION	ELABORACION	FECHA: SEP 2023
	[illegible]	[illegible]	[illegible]	[illegible]

Director Desarrollo
Urbano y Territorial
Municipalidad de Encarnación

IMAGENES

MUNICIPALIDAD DE ENCARNACION DESARROLLO URBANO			
PROPUESTA: MANTENIMIENTO TERMINAL			
APROBACION	SUPERVISION	ELABORACION	FECHA: SEP 2023
	Director Desarrollo Urbano y Territorial Municipalidad de Encarnación		

Encarnación
GOBIERNO MUNICIPAL

MUNICIPALIDAD DE ENCARNACION
Desarrollo Urbano y Territorial