PLANTA REFERENCIAL DE ANCLAJE DE OBRA

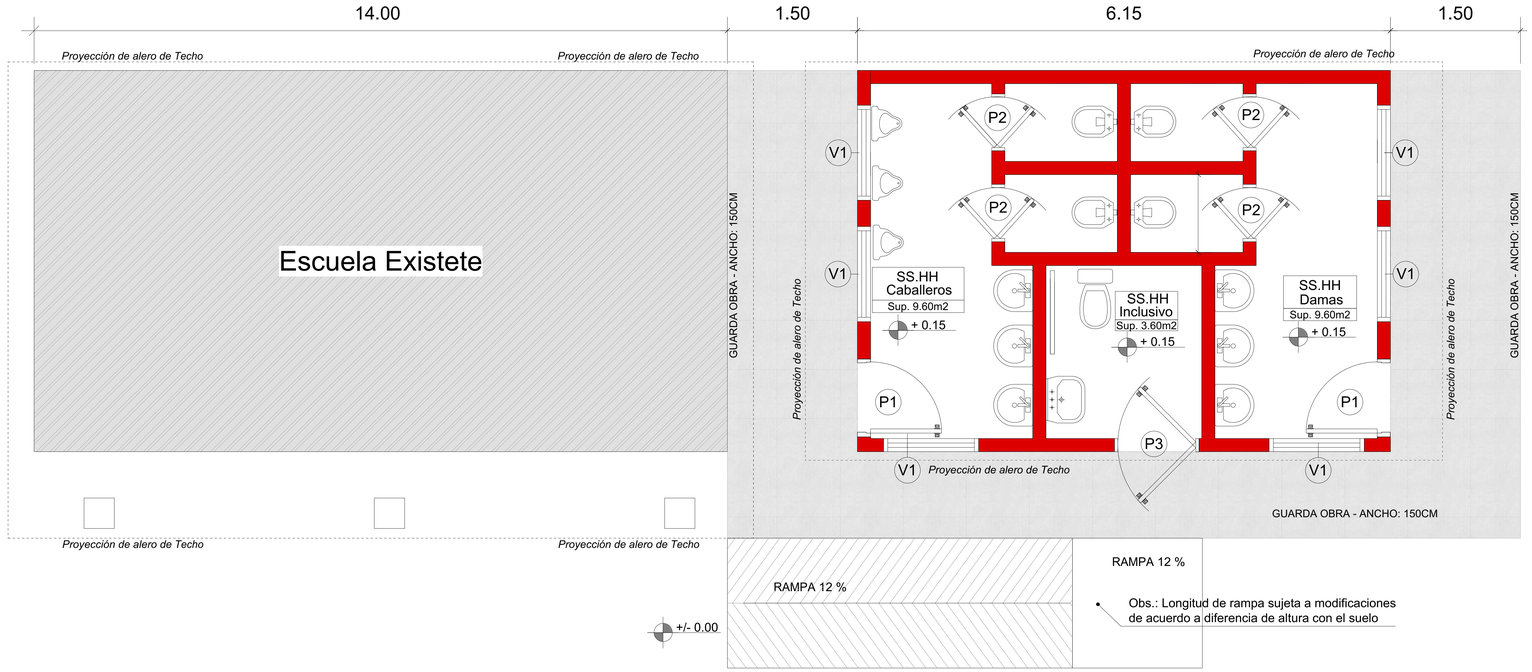

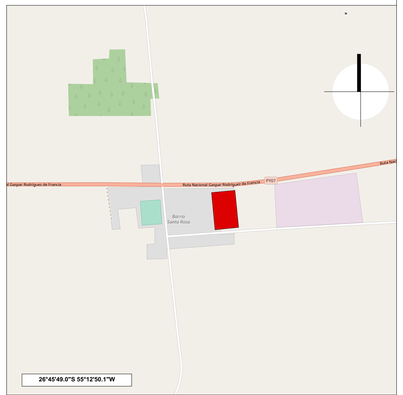

Gobernación de Itapúa

Obra:	Construcción de Baños Sexados c/ Baño Inclusivo
Ref. de Escuela :	Escuela Básica N° 2188 Santa Rosa de Lima
Localidad:	Capitan Meza
Distrito:	Capitan Meza
Proyectista:	DINN S.A.

Firma de Contratante	Firma del Proyectista	Firma Dir. Técnica	Firma Construcción

Aprobación Municipal