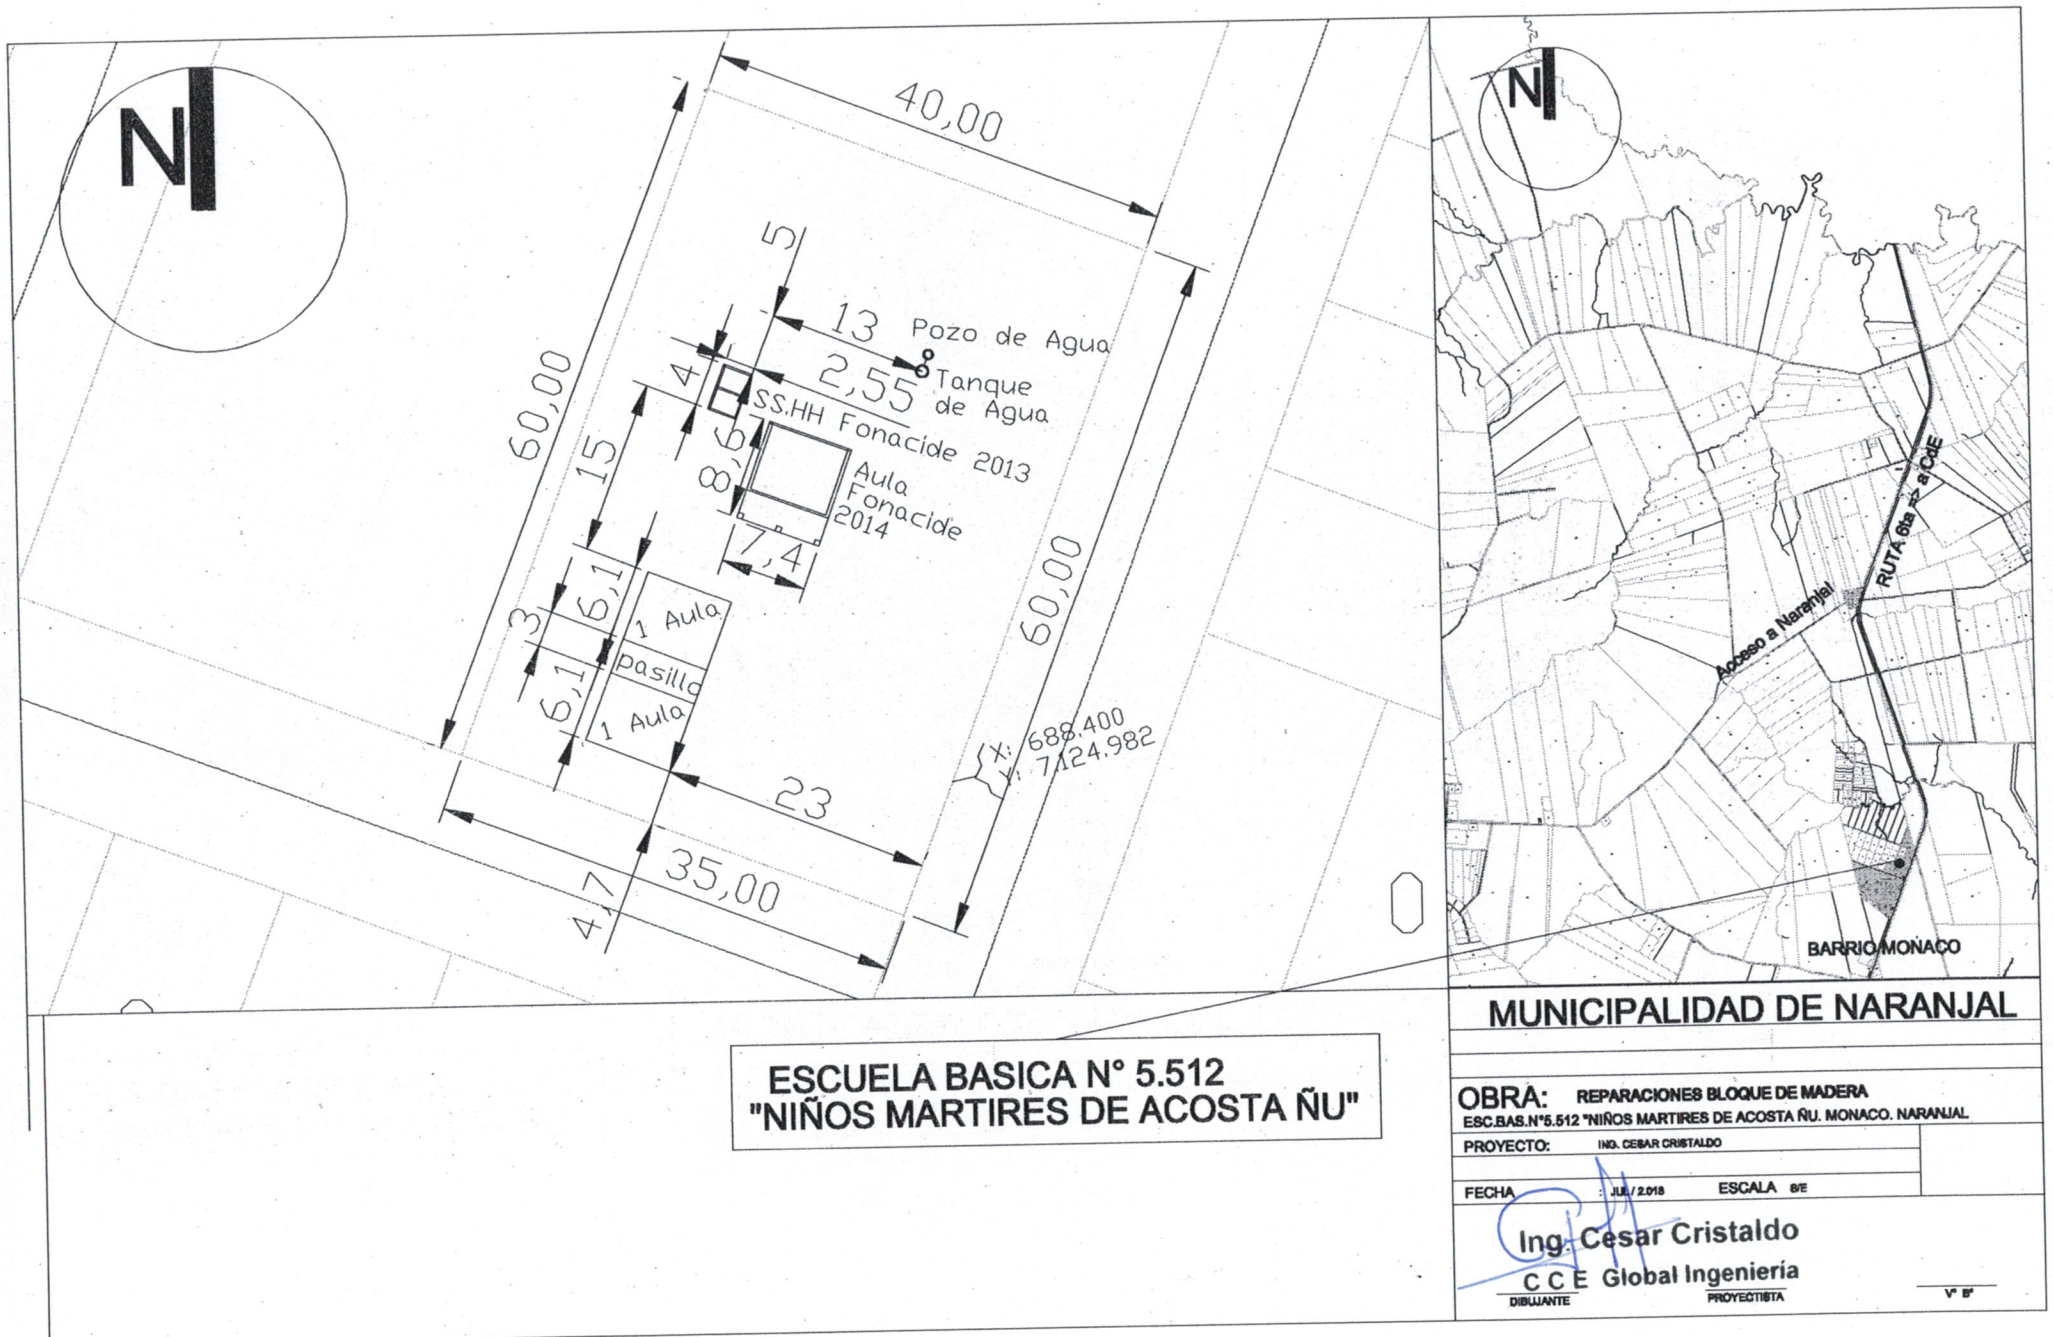

ESCUELA BASICA N° 5.512
"NIÑOS MARTIRES DE ACOSTA ÑU"

MUNICIPALIDAD DE NARANJAL

OBRA: REPARACIONES BLOQUE DE MADERA
ESC.BAS.N°5.512 "NIÑOS MARTIRES DE ACOSTA ÑU. MONACO. NARANJAL

PROYECTO: ING. CESAR CRISTALDO

FECHA : JUL / 2.018 **ESCALA** S/E

Ing. Cesar Cristaldo
C C E Global Ingeniería

DIBUJANTE | PROYECTISTA | V° B°

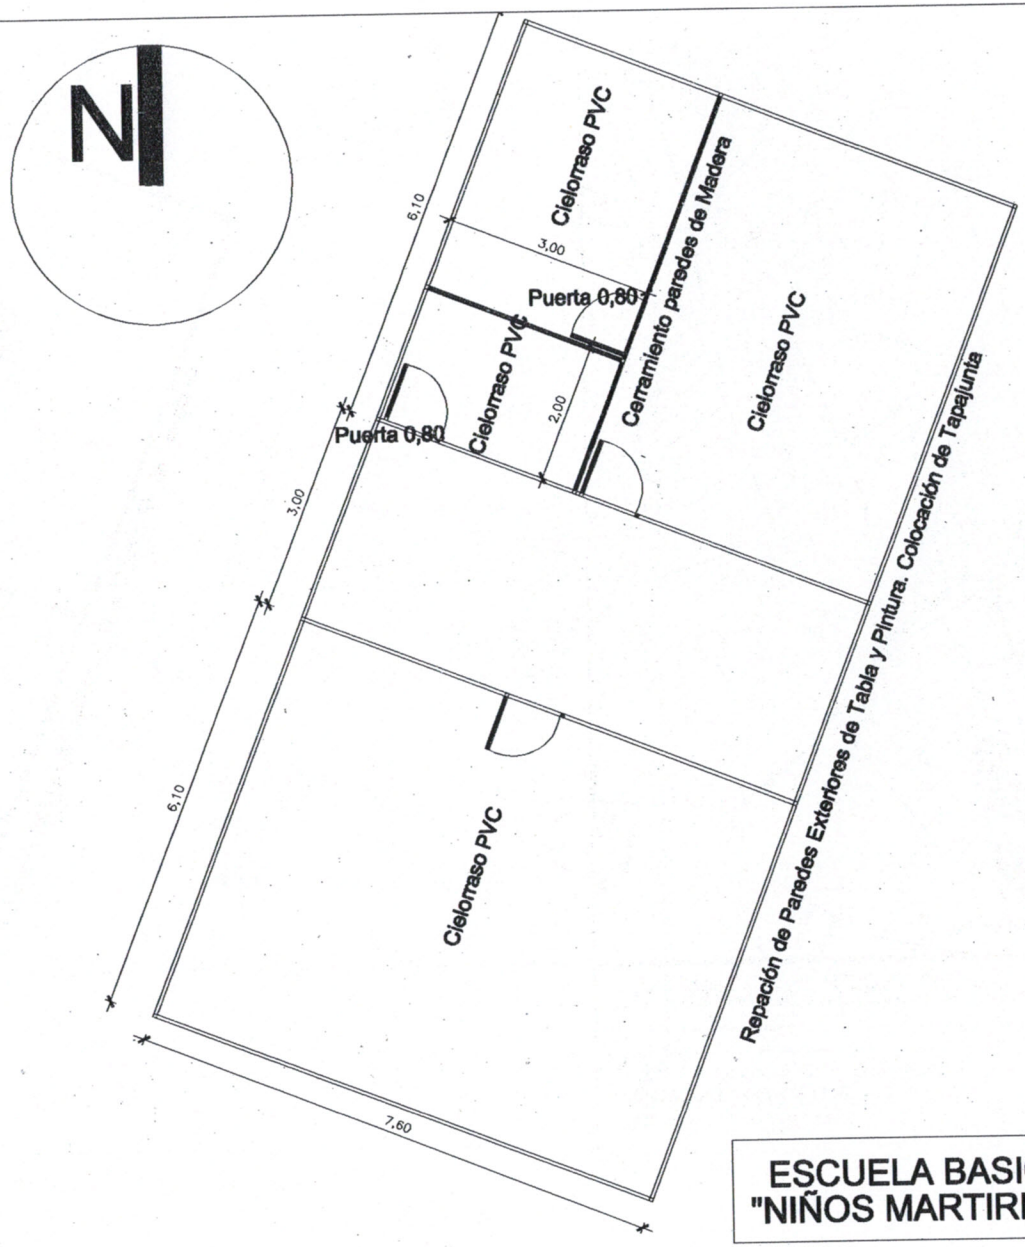

ESCUELA BASICA N° 5.512
"NIÑOS MARTIRES DE ACOSTA ÑU"

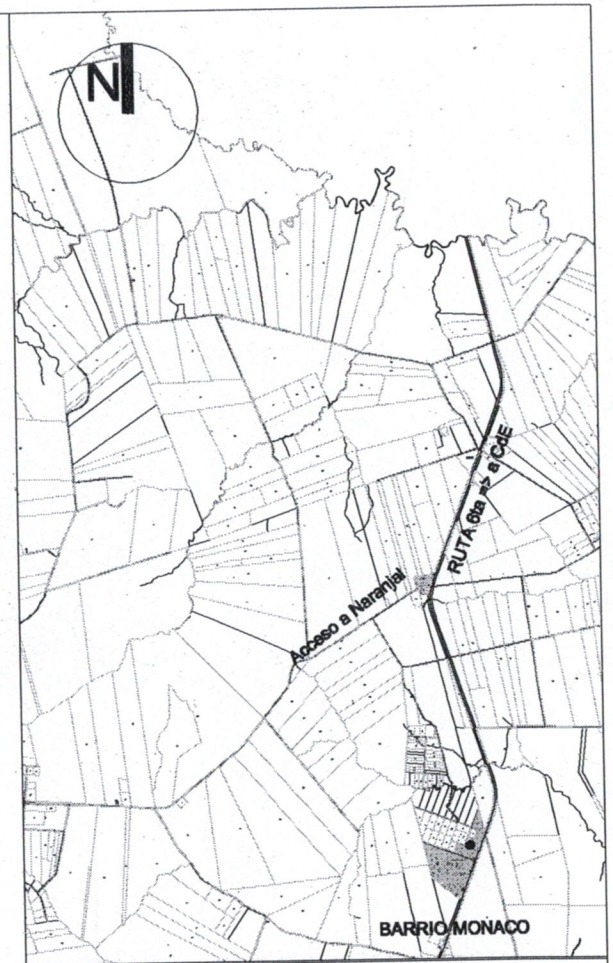

MUNICIPALIDAD DE NARANJAL

OBRA: REPARACIONES BLOQUE DE MADERA
ESC.BAS.N°5.512 "NIÑOS MARTIRES DE ACOSTA ÑU. MONACO. NARANJAL

PROYECTO: ING. CESAR CRISTALDO

FECHA : JUL / 2.018 ESCALA S/E

Ing. Cesar Cristaldo
C C E Global Ingenieria

DIBUJANTE PROYECTISTA V° B°