LOTE 1

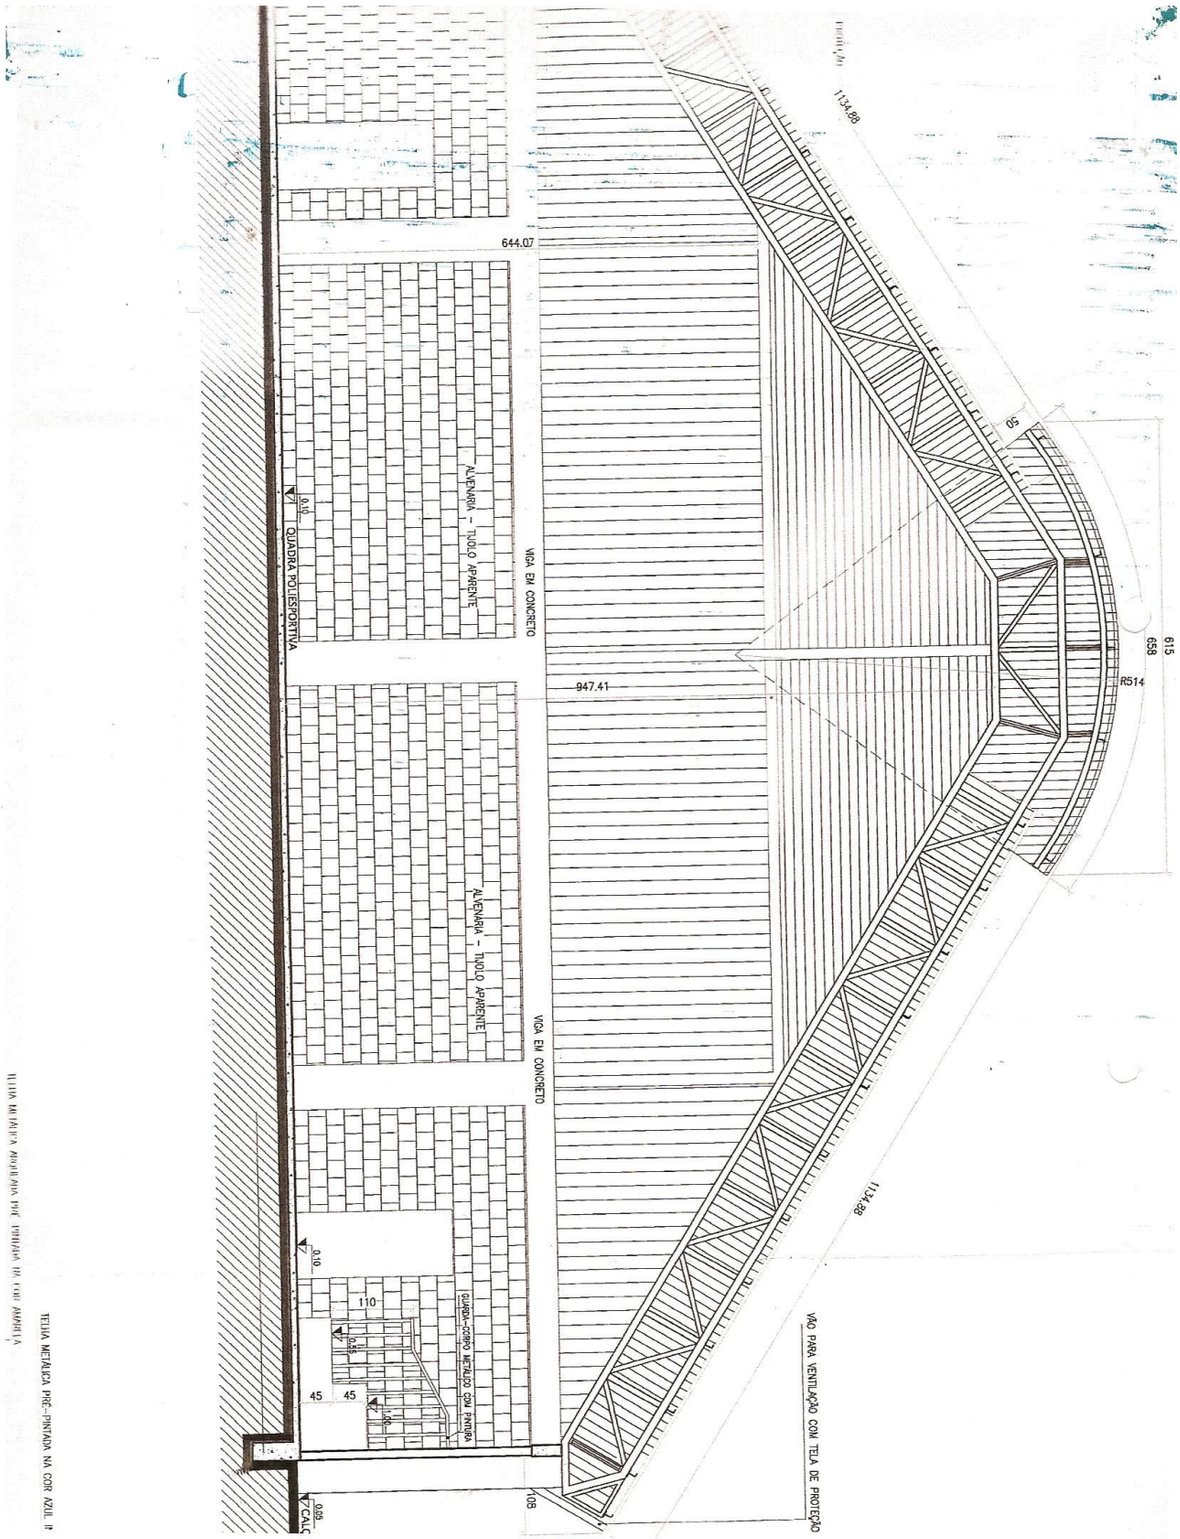
1134.88
644.07
947.41
1134.88
50
615
658
R514
ALVENARIA - TIJOLO APARENTE
ALVENARIA - TIJOLO APARENTE
VIGA EM CONCRETO
VIGA EM CONCRETO
QUADRA POLIESPORTIVA
0.10
0.10
110
45
45
GUARDA-CORPO METÁLICO COM PINTURA
VÃO PARA VENTILAÇÃO COM TELA DE PROTEÇÃO
TELHA METÁLICA PRÉ-PINTADA NA COR AZUL
TELHA METÁLICA PRÉ-PINTADA NA COR AMARELA

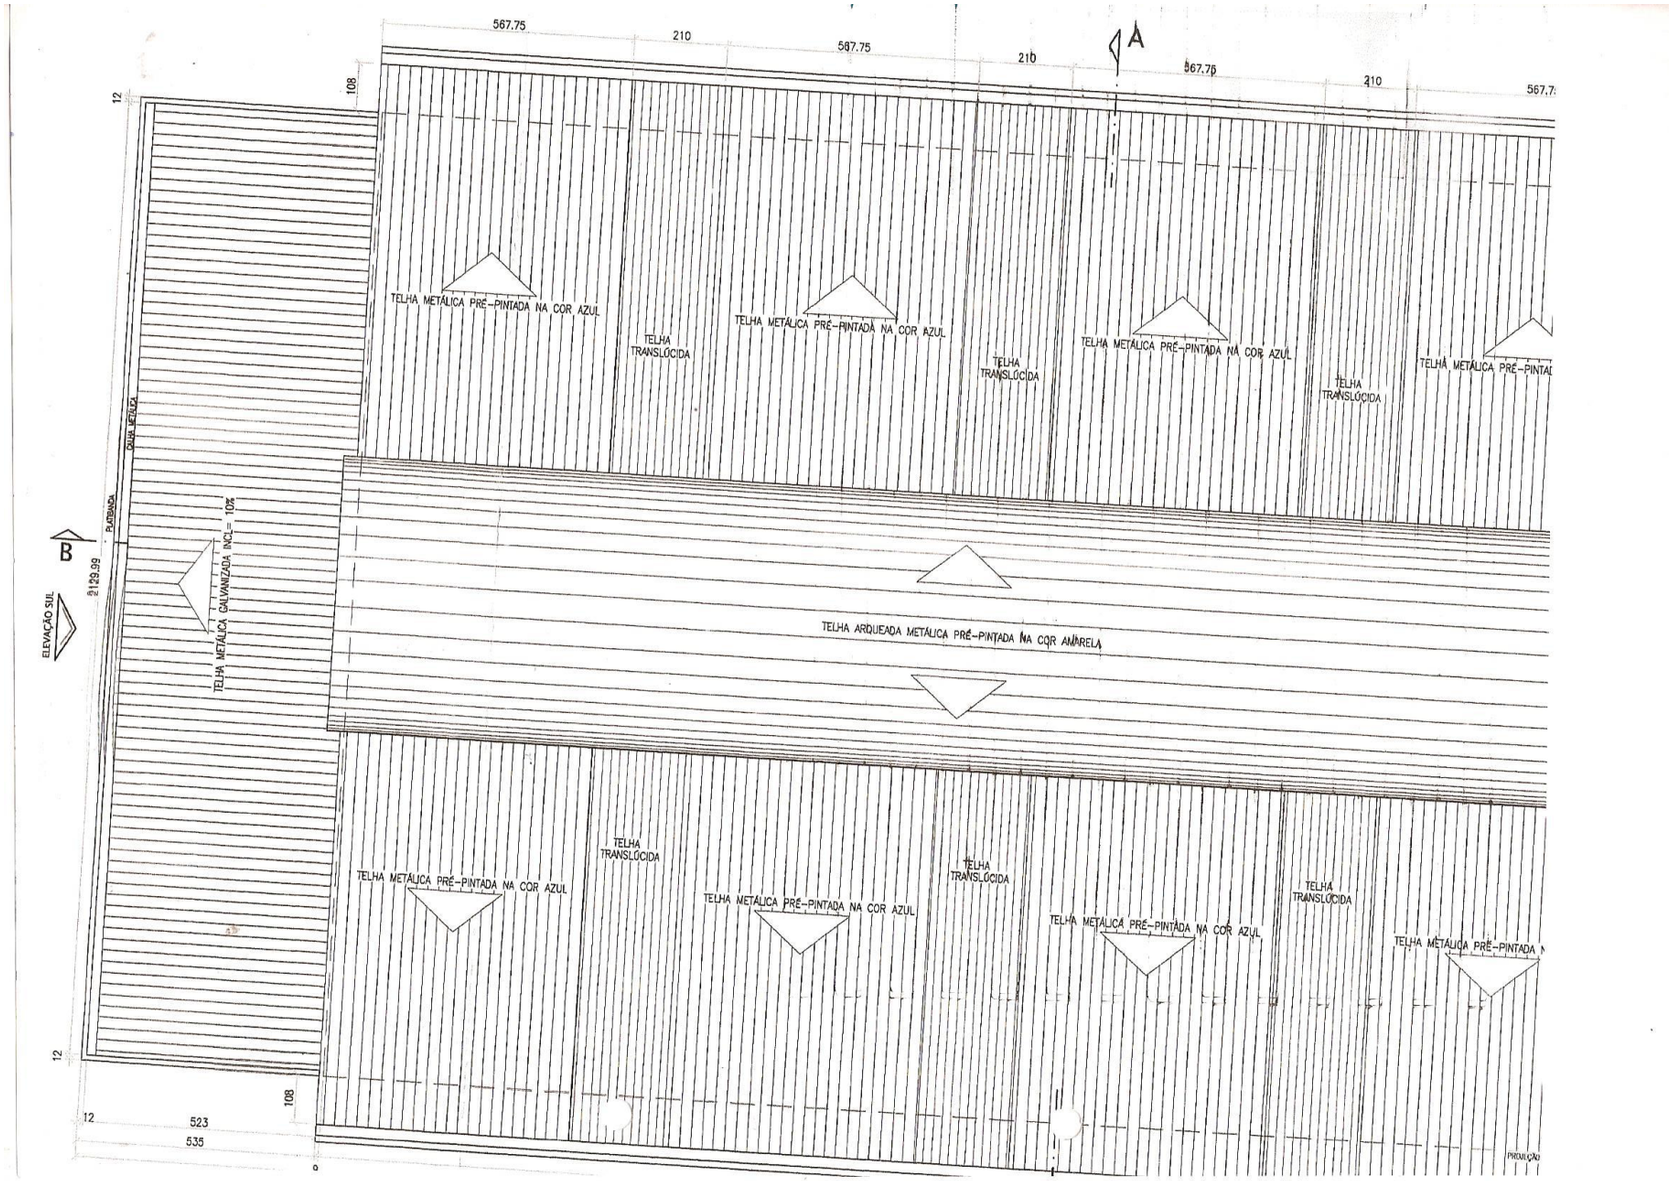
567.75
210
567.75
210
567.75
210
567.7
A
108
12
TELHA METÁLICA PRÉ-PINTADA NA COR AZUL
TELHA TRANSLÚCIDA
TELHA METÁLICA PRÉ-PINTADA NA COR AZUL
TELHA TRANSLÚCIDA
TELHA METÁLICA PRÉ-PINTADA NA COR AZUL
TELHA TRANSLÚCIDA
TELHA METÁLICA PRÉ-PINTA
CALHA METÁLICA
PLATBANDA
B
129.99
ELEVAÇÃO SUL
TELHA METÁLICA GALVANIZADA INCL= 10%
TELHA ARQUEADA METÁLICA PRÉ-PINTADA NA COR AMARELA
TELHA METÁLICA PRÉ-PINTADA NA COR AZUL
TELHA TRANSLÚCIDA
TELHA METÁLICA PRÉ-PINTADA NA COR AZUL
TELHA TRANSLÚCIDA
TELHA METÁLICA PRÉ-PINTADA NA COR AZUL
TELHA TRANSLÚCIDA
TELHA METÁLICA PRÉ-PINTADA
12
108
12
523
535
PRODUÇÃO

LOTE 2

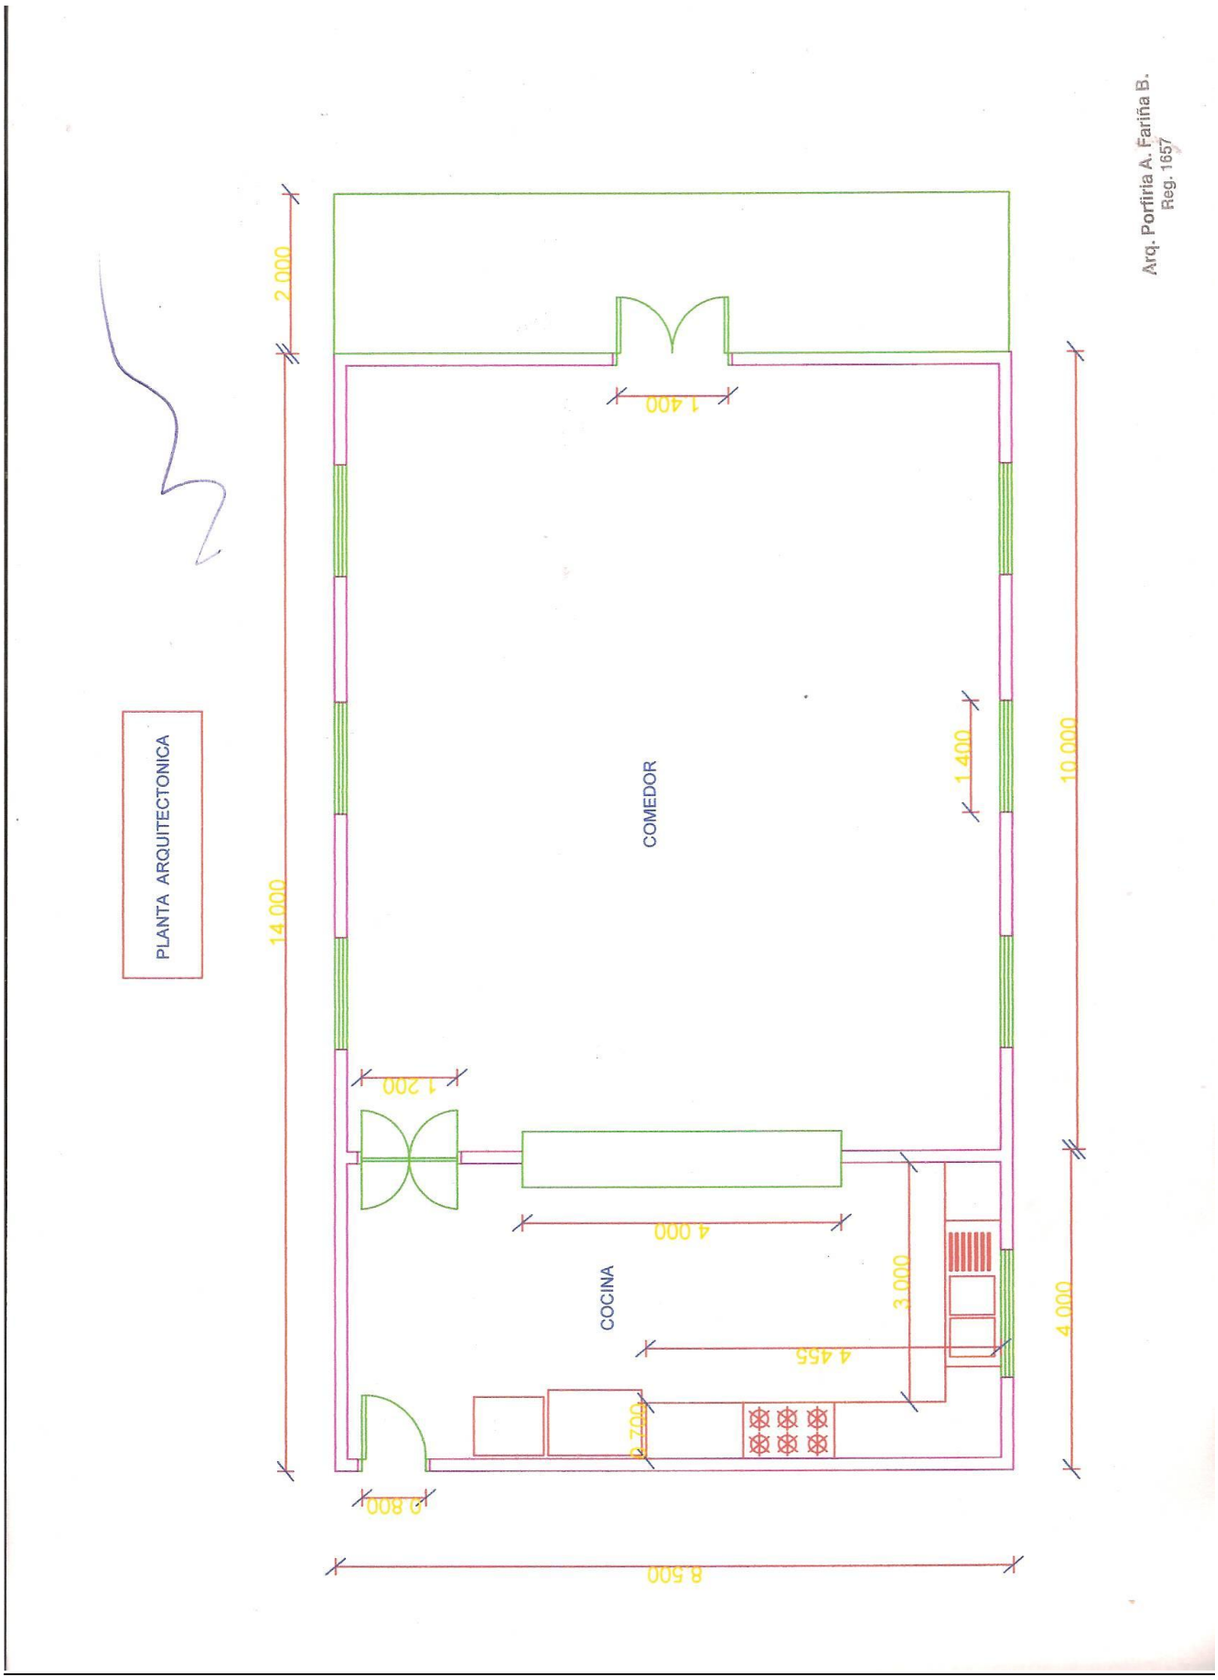
PLANTA ARQUITECTONICA
COMEDOR
COCINA
2.000
14.000
1.400
1.400
10.000
1.200
4.000
3.000
4.455
2.700
4.000
0.800
8.500
Arq. Porfiria A. Fariña B.
Reg. 1657