MUNICIPALIDAD DE HOHENAU
PROYECTO: REPARACION DE DOS AULAS Y DOS BAÑOS - COLEGIO NACIONAL SANTA MARIA
UBICACIÓN: HOHENAU 5 - RURAL DOCUMENTACION GRAFICA FECHA: 18 05 2022
ARQ. GLORIA MARIA BORDON DE CHRIST

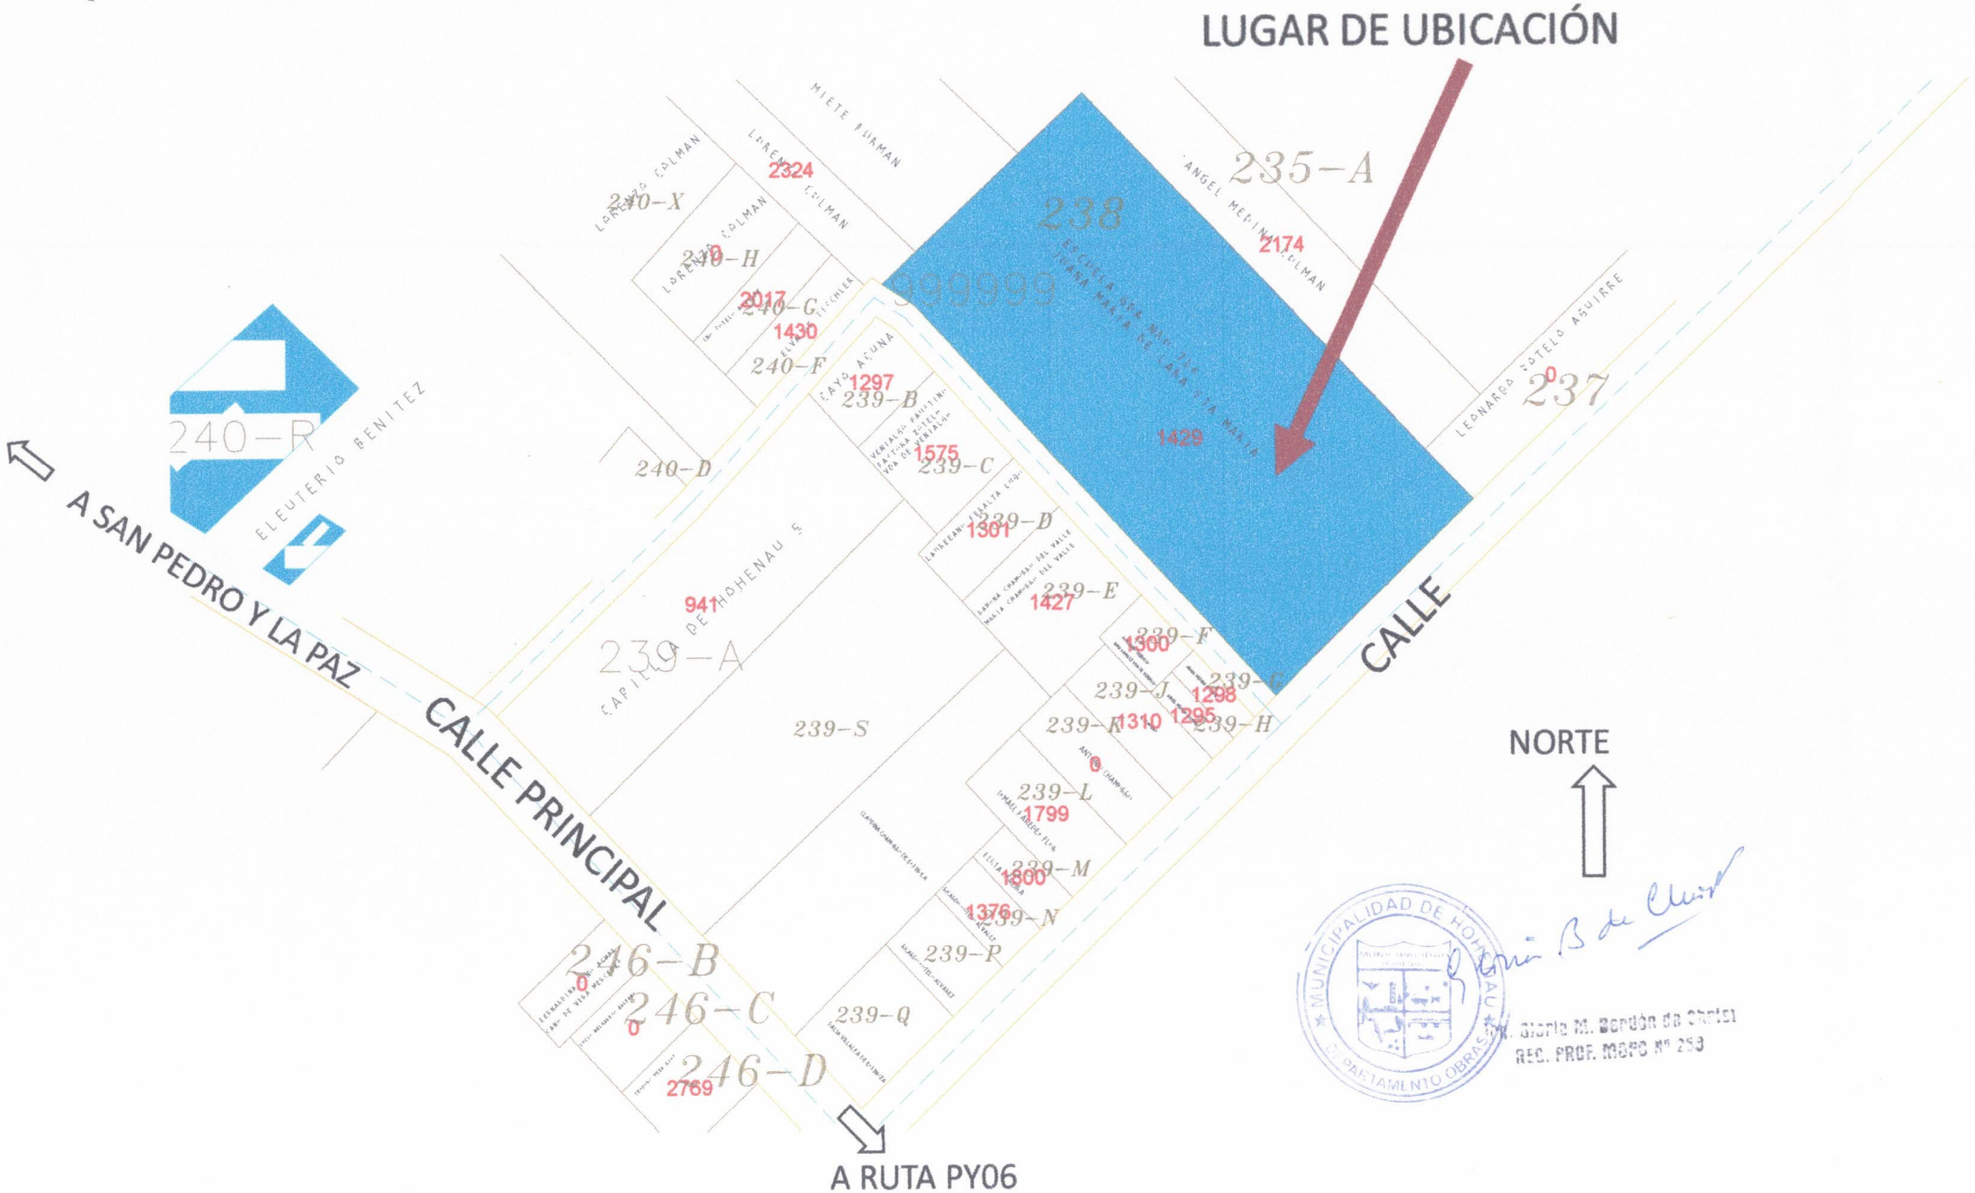

Arq. Gloria M. Bordón de Christ
REG. PROF. MOPC Nº 253

MUNICIPALIDAD DE HOHENAU
PROYECTO: REPARACION DE DOS AULAS Y DOS BAÑOS - COLEGIO NACIONAL SANTA MARIA
UBICACIÓN: HOHENAU 5 - RURAL DOCUMENTACION GRAFICA ARQ. GLORIA MARIA BORDON DE CHRIST

DOS AULAS

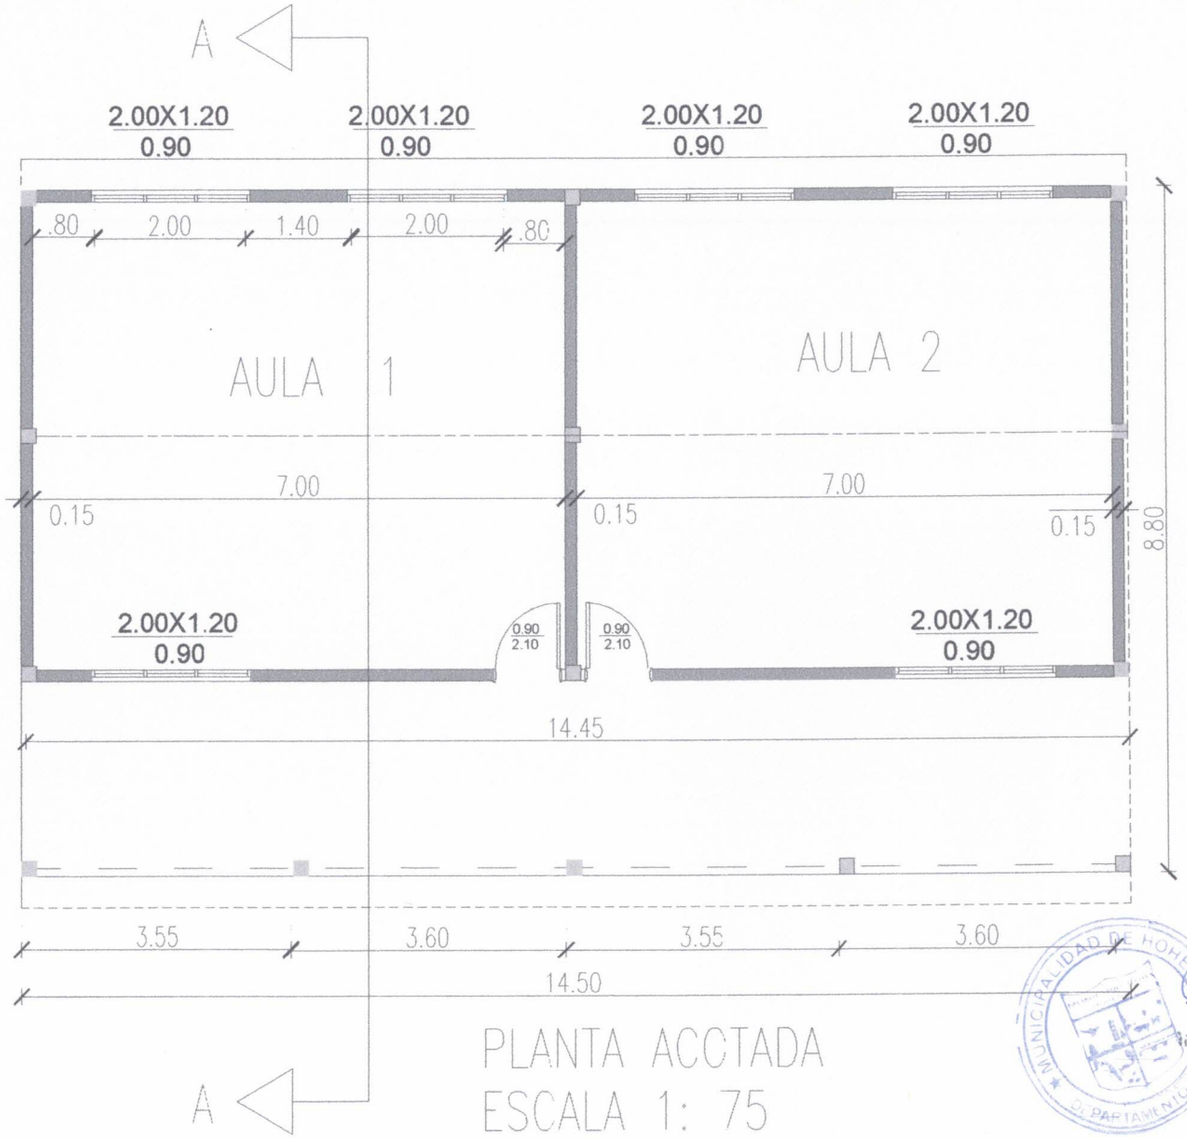

PLANTA ACOTADA
ESCALA 1: 75

MUNICIPALIDAD DE HOHENAU
DEPARTAMENTO OBRAS

Arq. Gloria M. Bordón de Christ
MAT. PROF. MOPC Nº 253

MUNICIPALIDAD DE HOHENAU
PROYECTO: REPARACION DE DOS AULAS Y DOS BAÑOS - COLEGIO NACIONAL SANTA MARIA
UBICACIÓN: HOHENAU 5 - RURAL DOCUMENTACION GRAFICA ARQ. GLORIA MARIA BORDON DE CHRIST

DOS AULAS

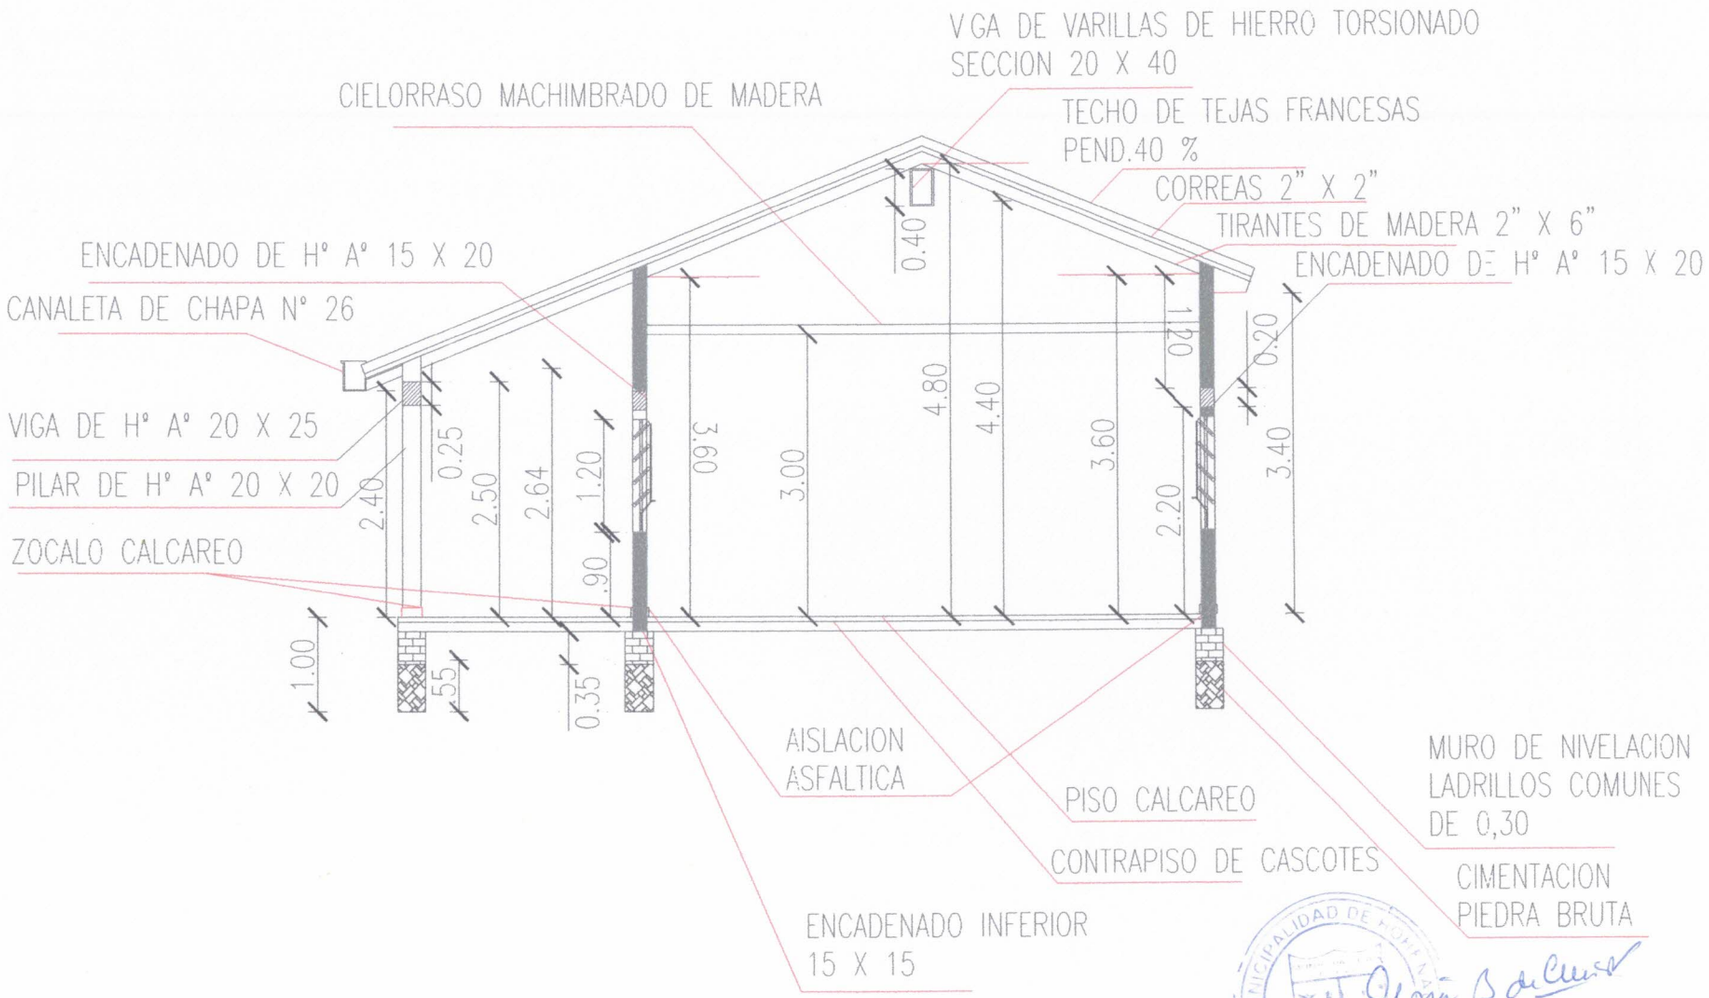

CORTE A-A

Arq. Gloria M. Bordón de Christ
Dpto. Prof. Mat. Nº 253

MUNICIPALIDAD DE HOHENAU
PROYECTO: REPARACION DE DOS AULAS Y DOS BAÑOS - COLEGIO NACIONAL SANTA MARIA
UBICACIÓN: HOHENAU 5 - RURAL DOCUMENTACION GRAFICA ARQ. GLORIA MARIA BORDON DE CHRIST

DOS AULAS

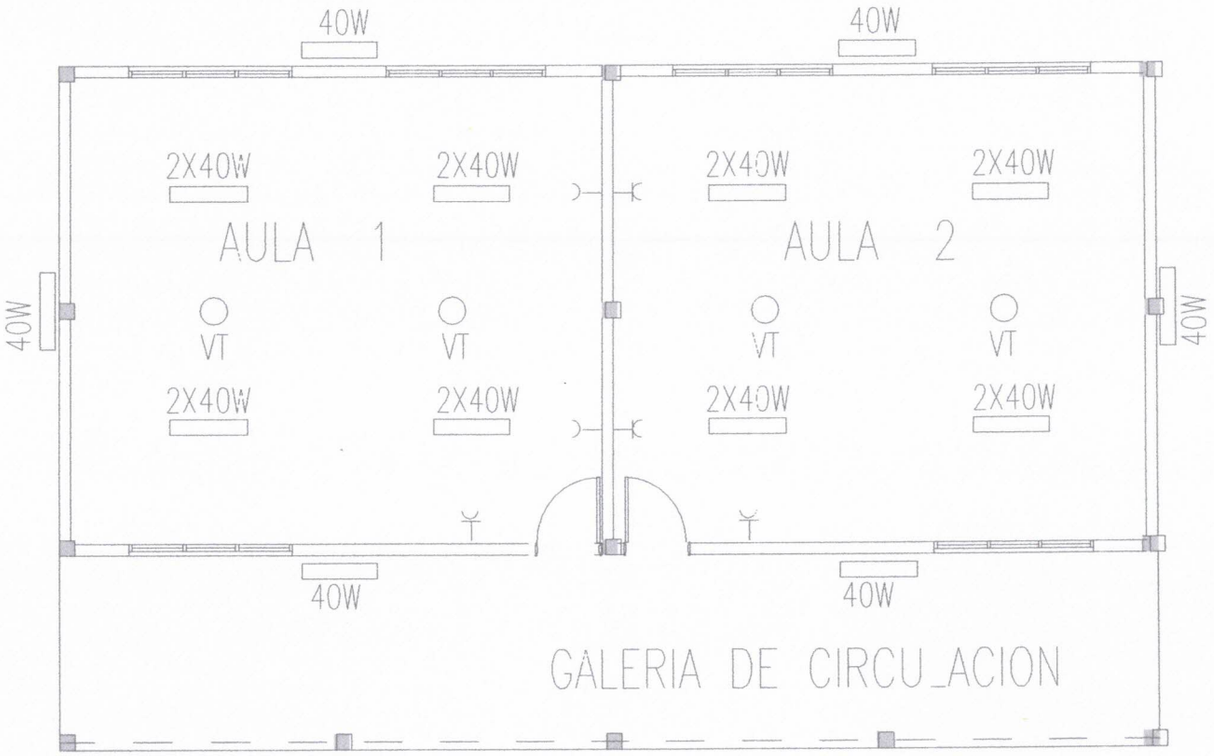

ESQUEMA DE INSTALACION ELECTRICA

2X40W — ARTEFACTO FLUORESCENTE DE ADOSAR DOBLE TUBO DE 40W

40W — ARTEFACTO FLUORESCENTE DE ADOSAR DE UN TUBO DE 40 W

20W — ARTEFACTO FLUORESCENTE DE ADOSAR DE UN TUBO DE 20 W

TOMACORRIENTE

LLAVE DE 2 PUNTOS

LLAVE DE UN PUNTO

DUCHA CALEFON

MUNICIPALIDAD DE HOHENAU — DEPARTAMENTO DE OBRAS

Arq. Gloria M. Bordón de Christ
REG. PROF. MOPC Nº 253

MUNICIPALIDAD DE HOHENAU
PROYECTO: REPARACION DE DOS AULAS Y DOS BAÑOS - COLEGIO NACIONAL SANTA MARIA
UBICACIÓN: HOHENAU 5 - RURAL DOCUMENTACION GRAFICA ARQ. GLORIA MARIA BORDON DE CHRIST

DOS AULAS FACHADAS FRONTAL Y POSTERIOR

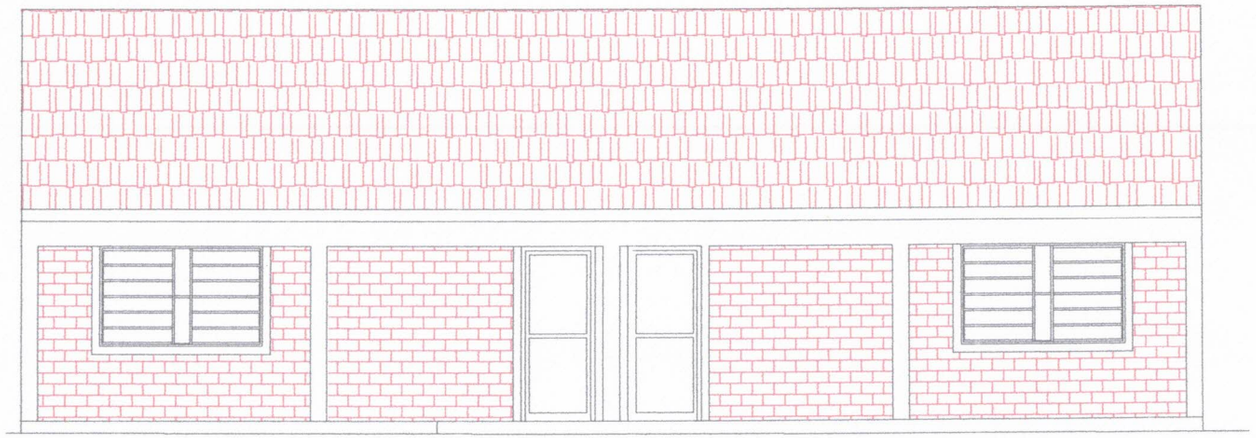

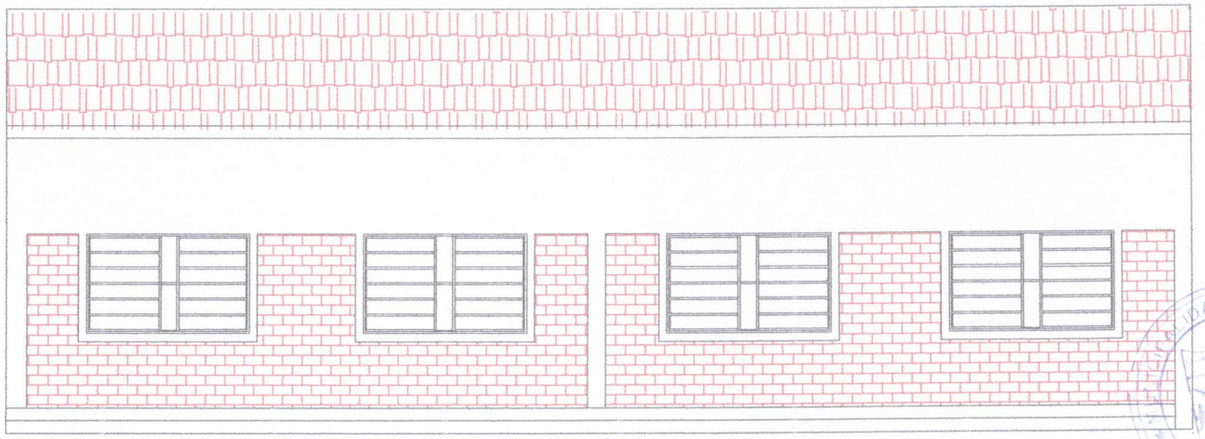

Arq. Gloria M. Bordón de Christ
REG. PROF. MOPC Nº 293

MUNICIPALIDAD DE HOHENAU
PROYECTO: REPARACION DE DOS AULAS Y DOS BAÑOS - COLEGIO NACIONAL SANTA MARIA
UBICACIÓN: HOHENAU 5 - RURAL DOCUMENTACION GRAFICA ARQ. GLORIA MARIA BORDON DE CHRIST

BAÑOS

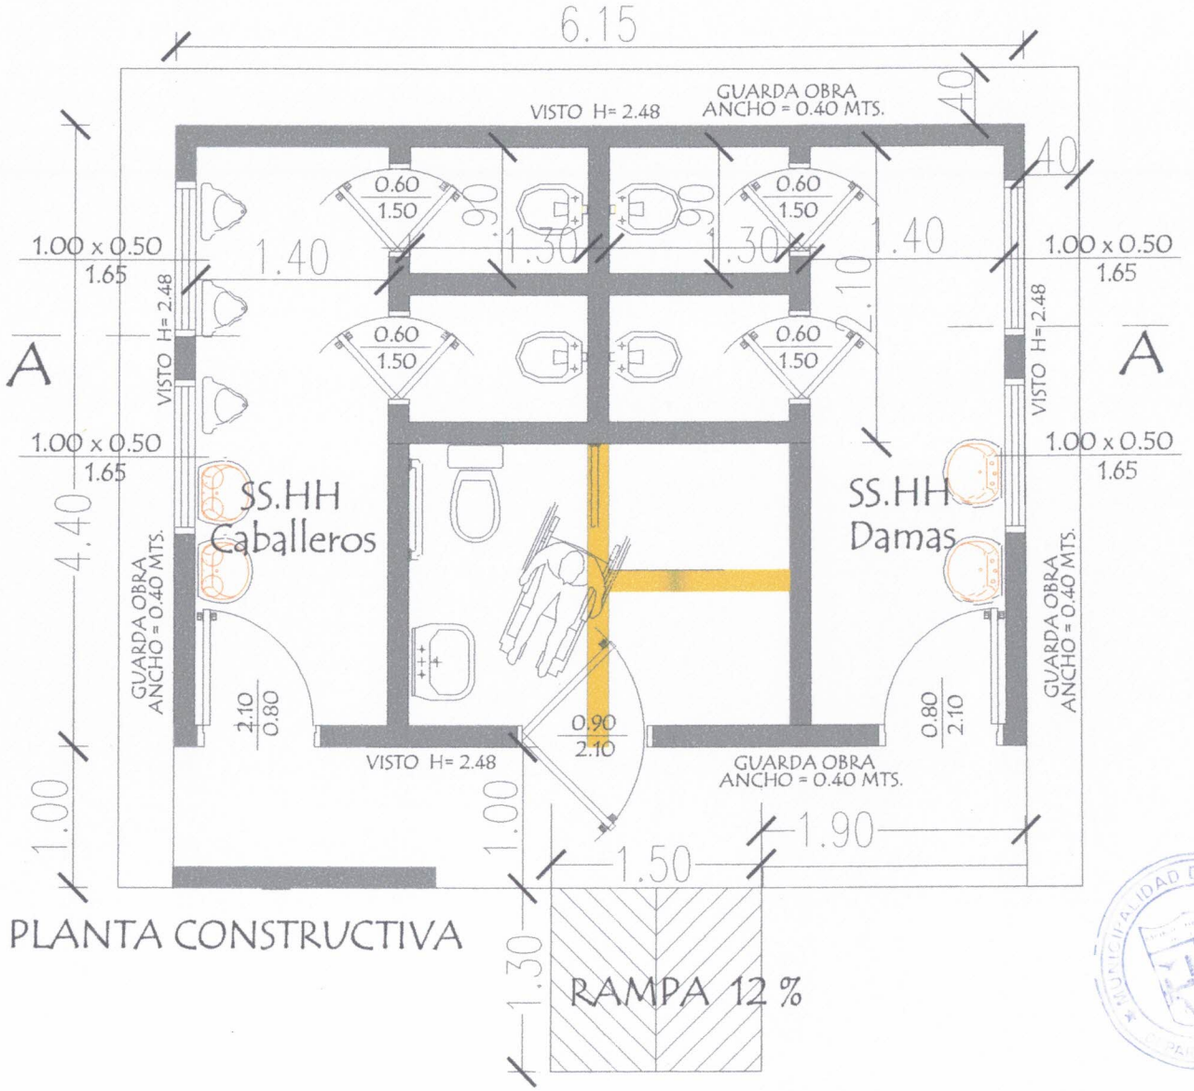

PLANTA CONSTRUCTIVA

Arq. Gloria M. Bordón de Christ
REG. PROF. MOPC Nº 253

MUNICIPALIDAD DE HOHENAU
PROYECTO: REPARACION DE DOS AULAS Y DOS BAÑOS - COLEGIO NACIONAL SANTA MARIA
UBICACIÓN: HOHENAU 5 - RURAL DOCUMENTACION GRAFICA ARQ. GLORIA MARIA BORDON DE CHRIST

BAÑOS

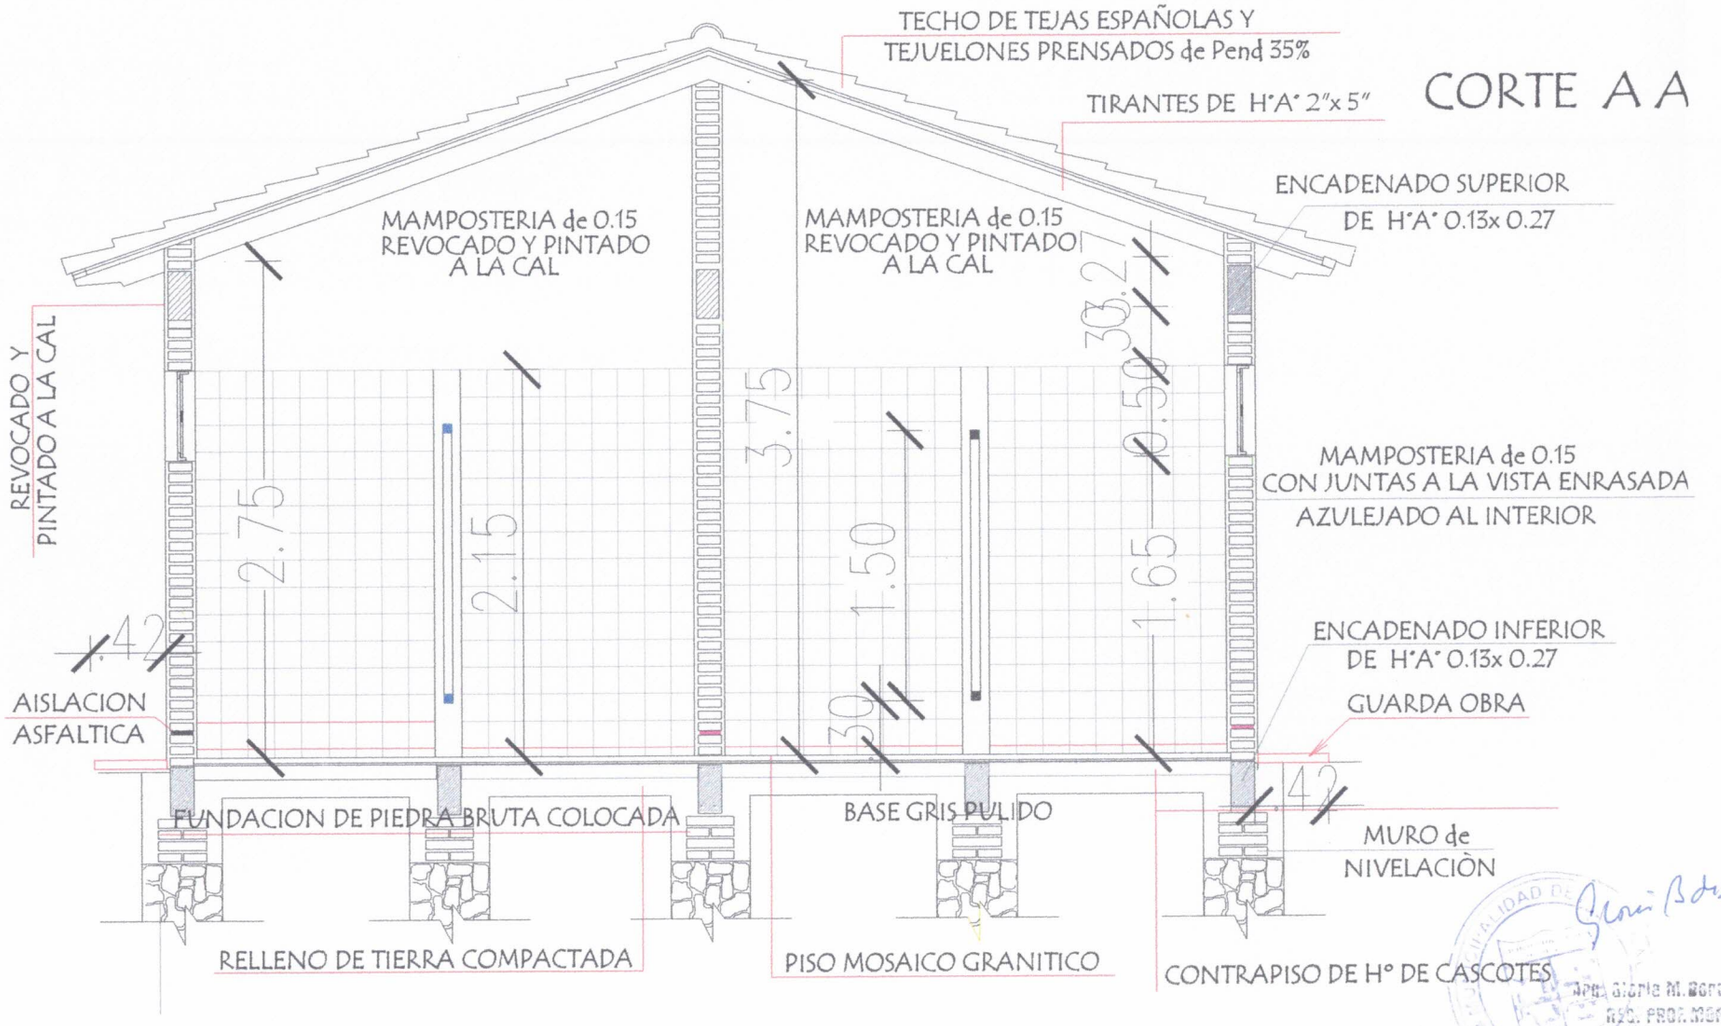

Arq. Gloria M. Bordón de Christ
REG. PROF. MOPC Nº 258

MUNICIPALIDAD DE HOHENAU
PROYECTO: REPARACION DE DOS AULAS Y DOS BAÑOS - COLEGIO NACIONAL SANTA MARIA
UBICACIÓN: HOHENAU 5 - RURAL DOCUMENTACION GRAFICA ARQ. GLORIA MARIA BORDON DE CHRIST

BAÑOS

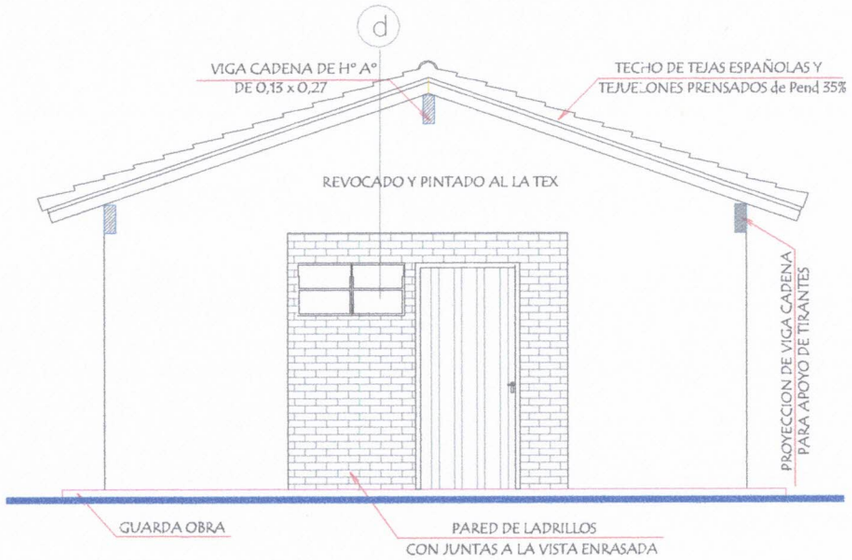

FACHADA FRONTAL

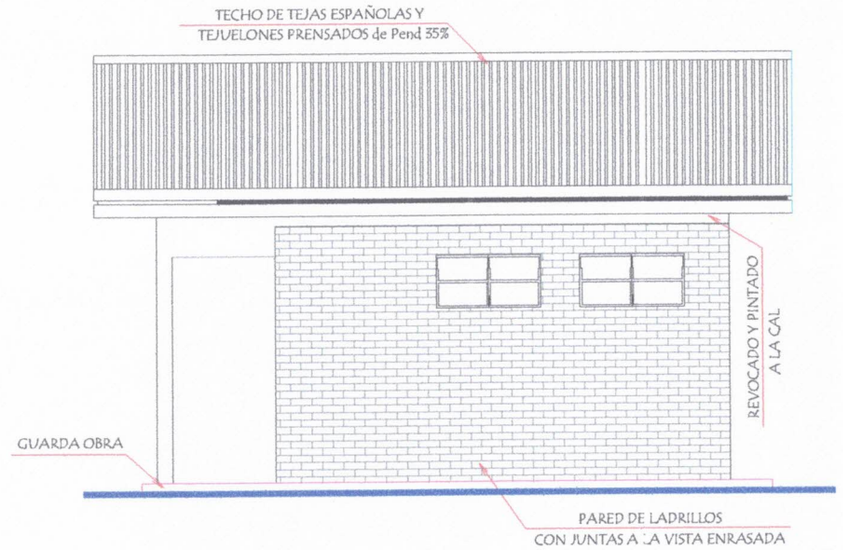

FACHADA LATERAL

Arq. Gloria M. Bordón de Christ
Reg. Prof. MOPC Nº 283

MUNICIPALIDAD DE HOHENAU
PROYECTO: REPARACION DE DOS AULAS Y DOS BAÑOS - COLEGIO NACIONAL SANTA MARIA
UBICACIÓN: HOHENAU 5 - RURAL DOCUMENTACION GRAFICA ARQ. GLORIA MARIA BORDON DE CHRIST

BAÑOS

ESQUEMA DE DESAGÜE CLOACAL EXISTENTE

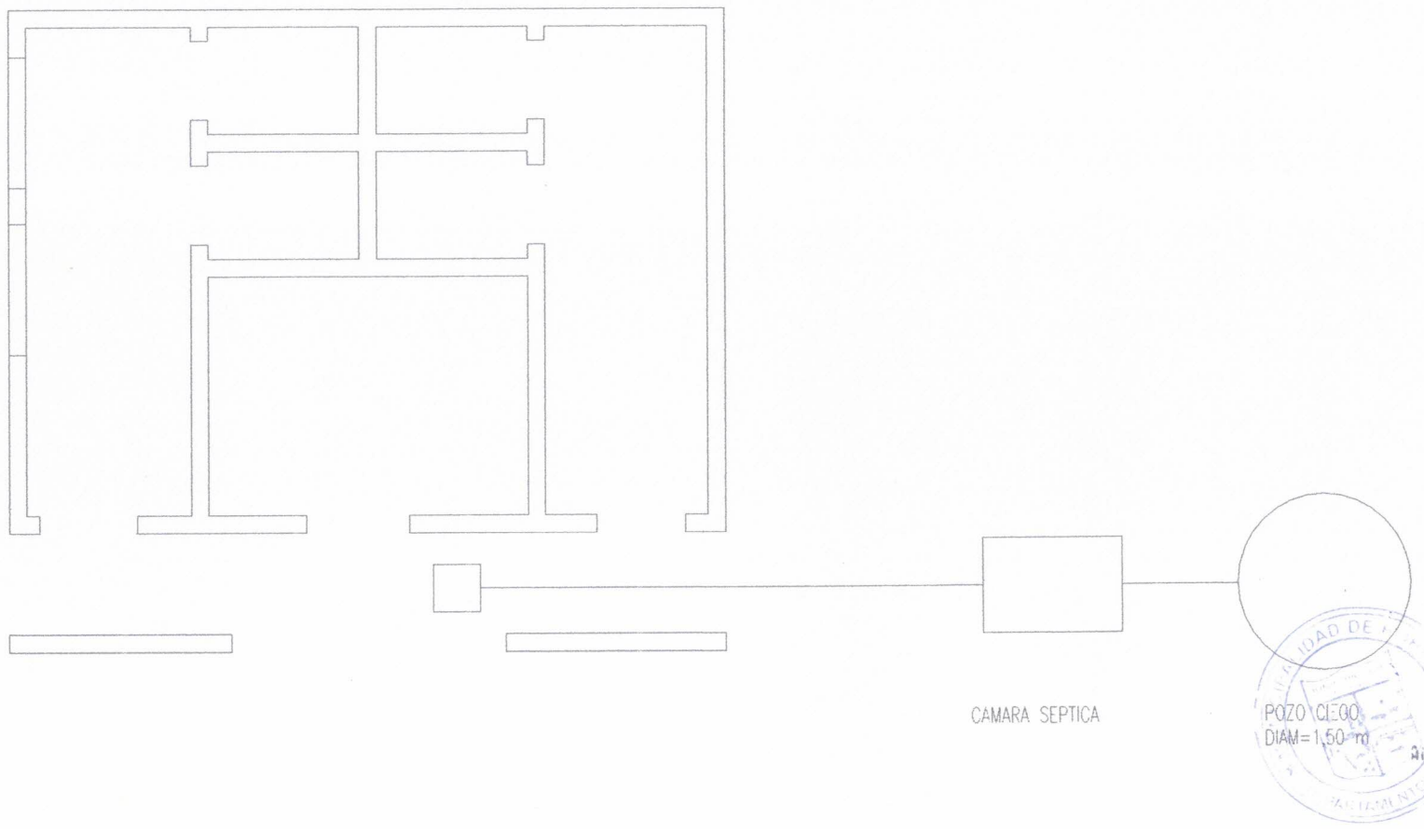

MUNICIPALIDAD DE HOHENAU
PROYECTO: REPARACION DE DOS AULAS Y DOS BAÑOS - COLEGIO NACIONAL SANTA MARIA
UBICACIÓN: HOHENAU 5 - RURAL DOCUMENTACION GRAFICA ARQ. GLORIA MARIA BORDON DE CHRIST

BAÑOS

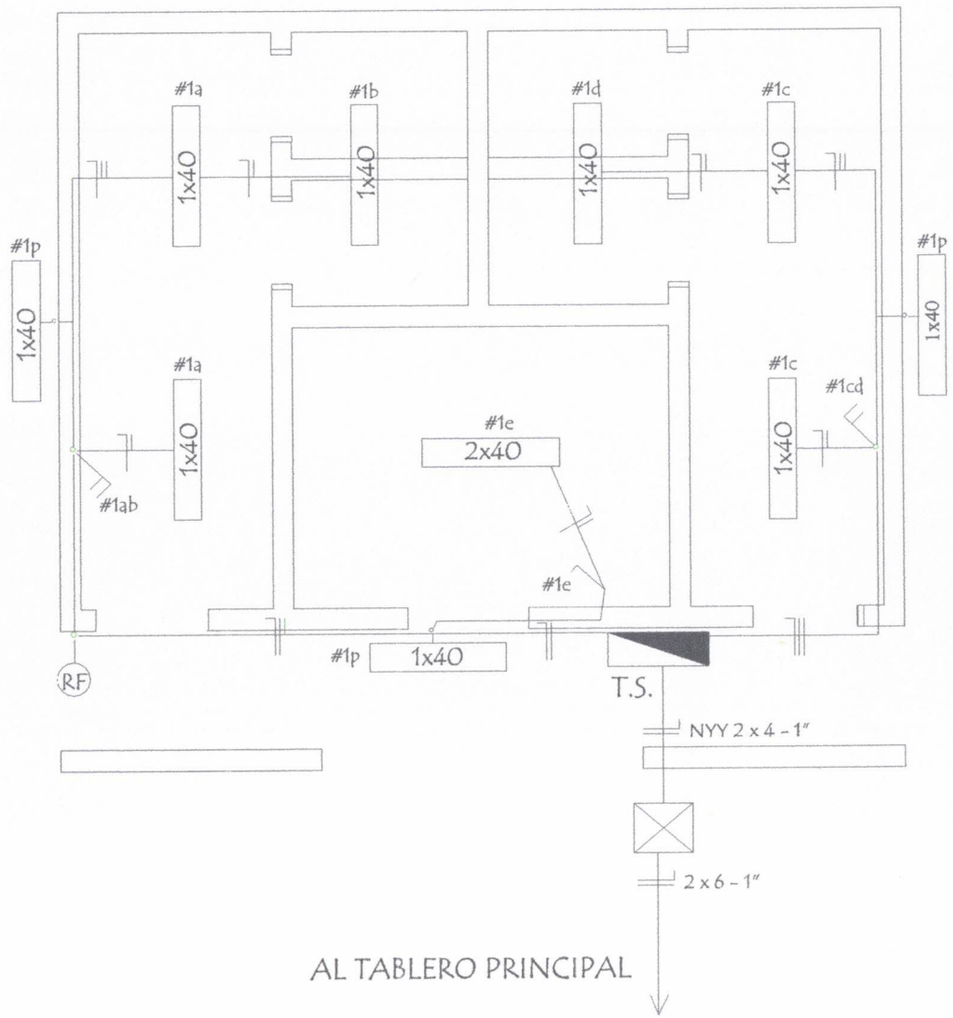

Arq. Gloria M. Bordón de Christ
REG. PROF. MOPC Nº 203

MUNICIPALIDAD DE HOHENAU
PROYECTO: REPARACION DE DOS AULAS Y DOS BAÑOS - COLEGIO NACIONAL SANTA MARIA
UBICACIÓN: HOHENAU 5 - RURAL DOCUMENTACION GRAFICA ARQ. GLORIA MARIA BORDON DE CHRIST

BAÑOS

P2

Detalle de Ventana Balancin

ventana balancin tipo d

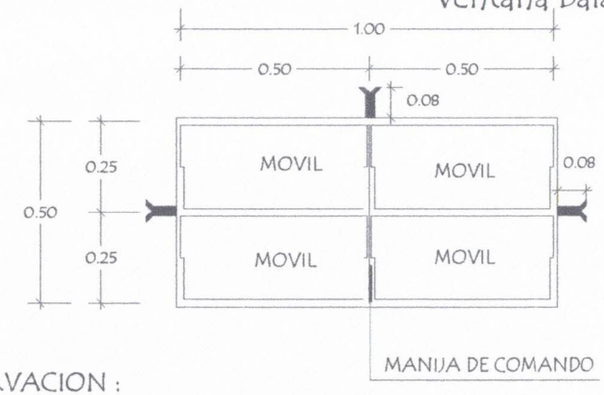

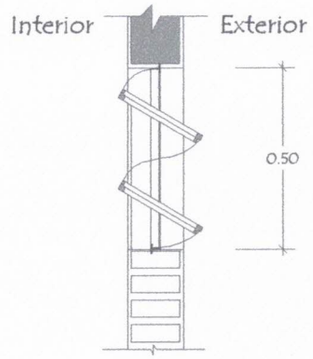

OBSERVACION :

NO DEBE TENER TERMINACIONES EN PUNTAS O CORTANTES

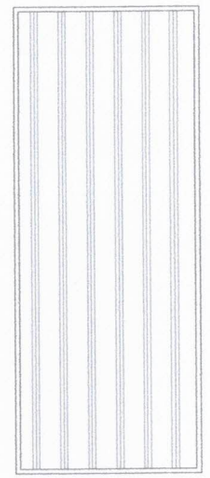

DETALLE DE PUERTA
DE ACCESO LATERAL
E INTERIORES

Arq. Gloria M. Bordón de Christ
REG. PROF. MOPC Nº 2003