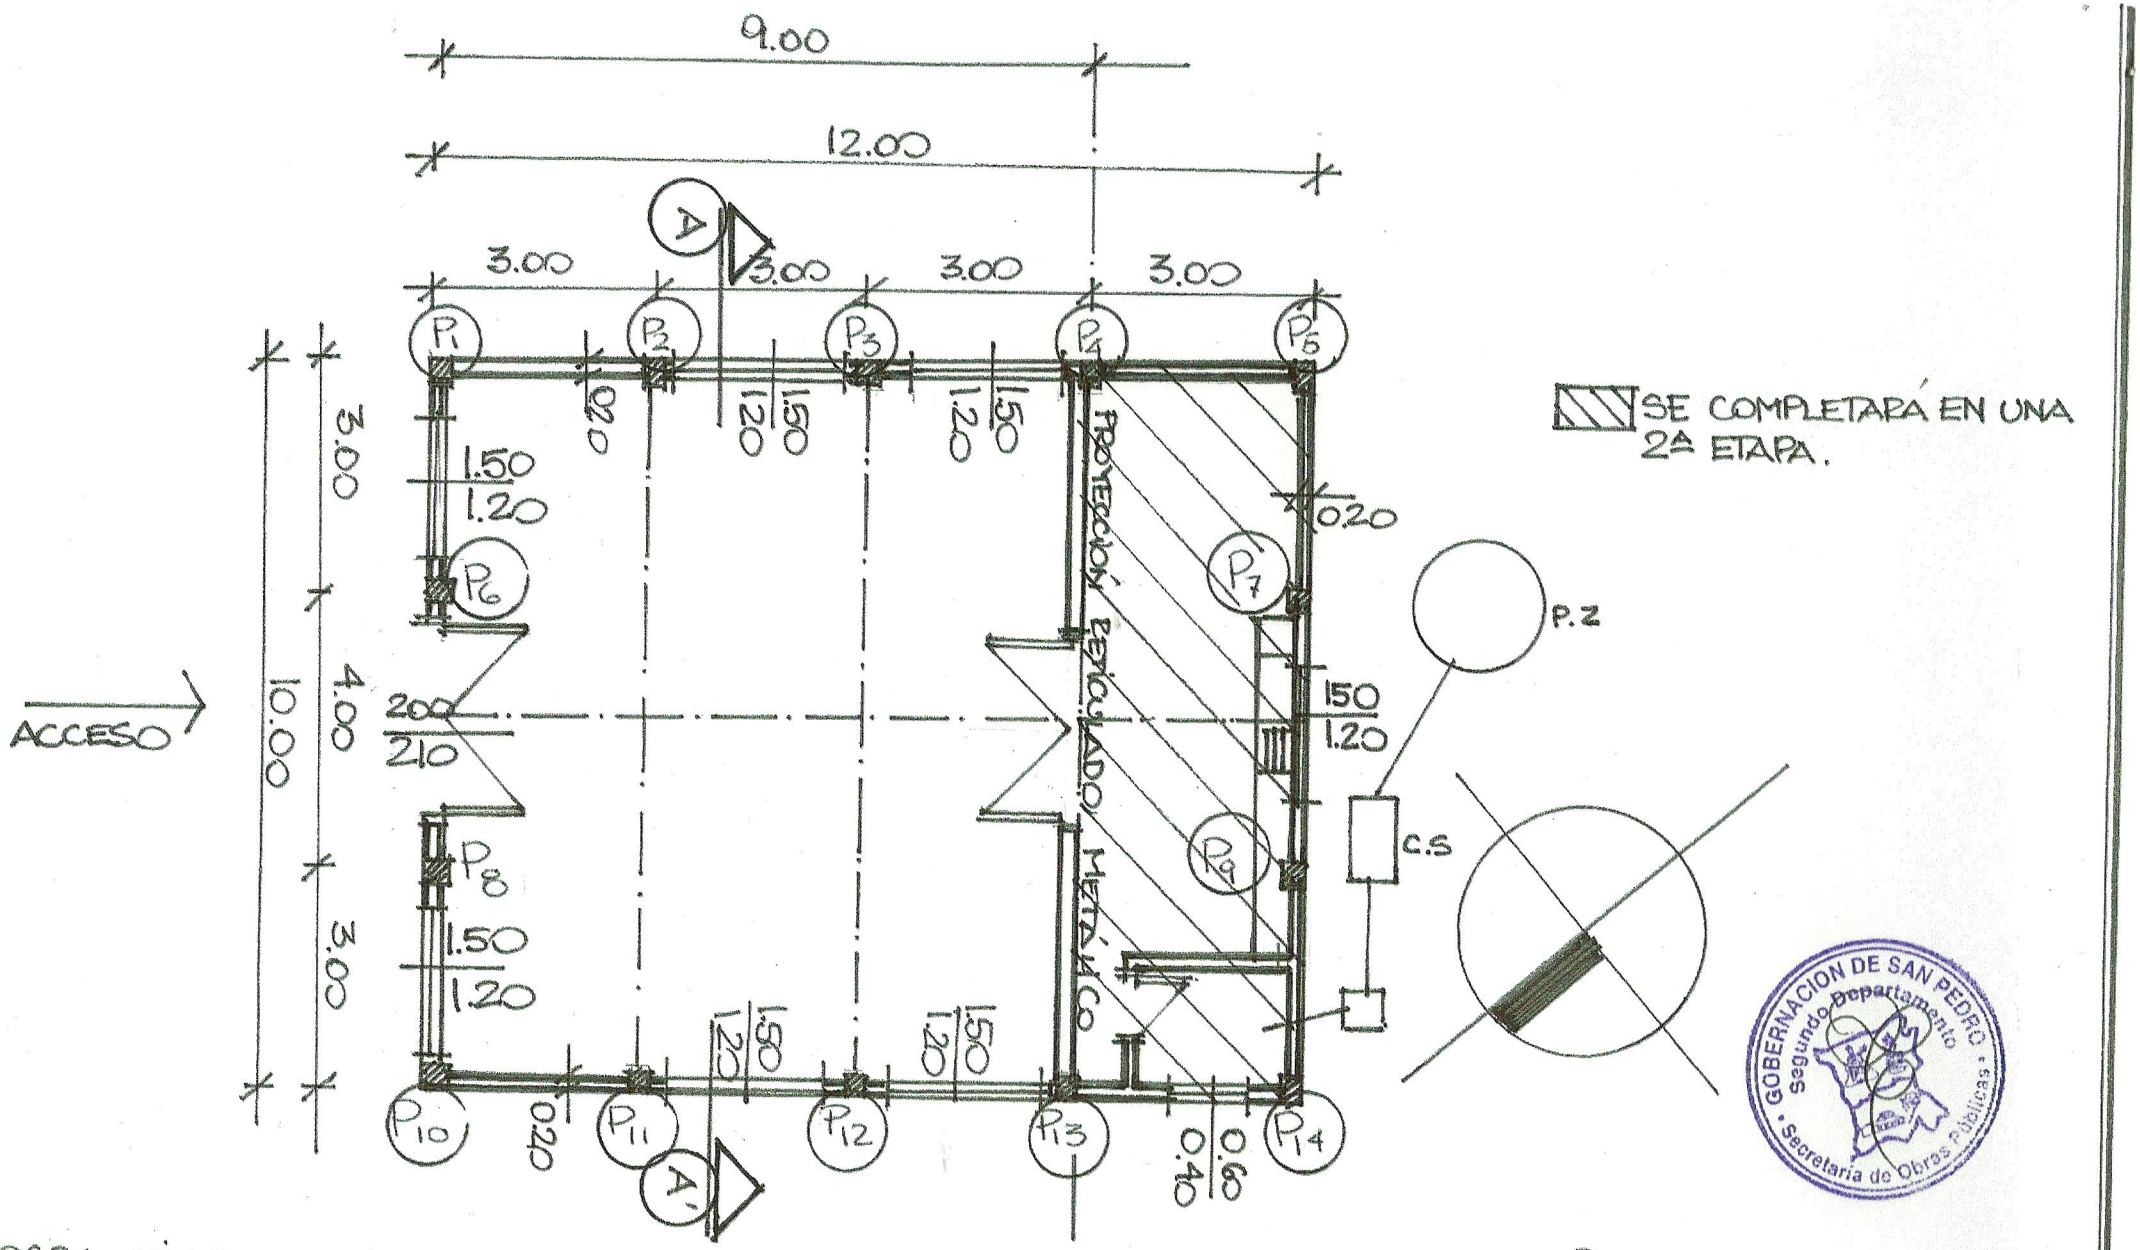

OBRA: TINGLADO PARA COMEDOR

UBICACIÓN: COM. APOYO SANTUARIO

Bº INMACULADA - SAN PEDRO Y.

PLANTA ESC. 1:100

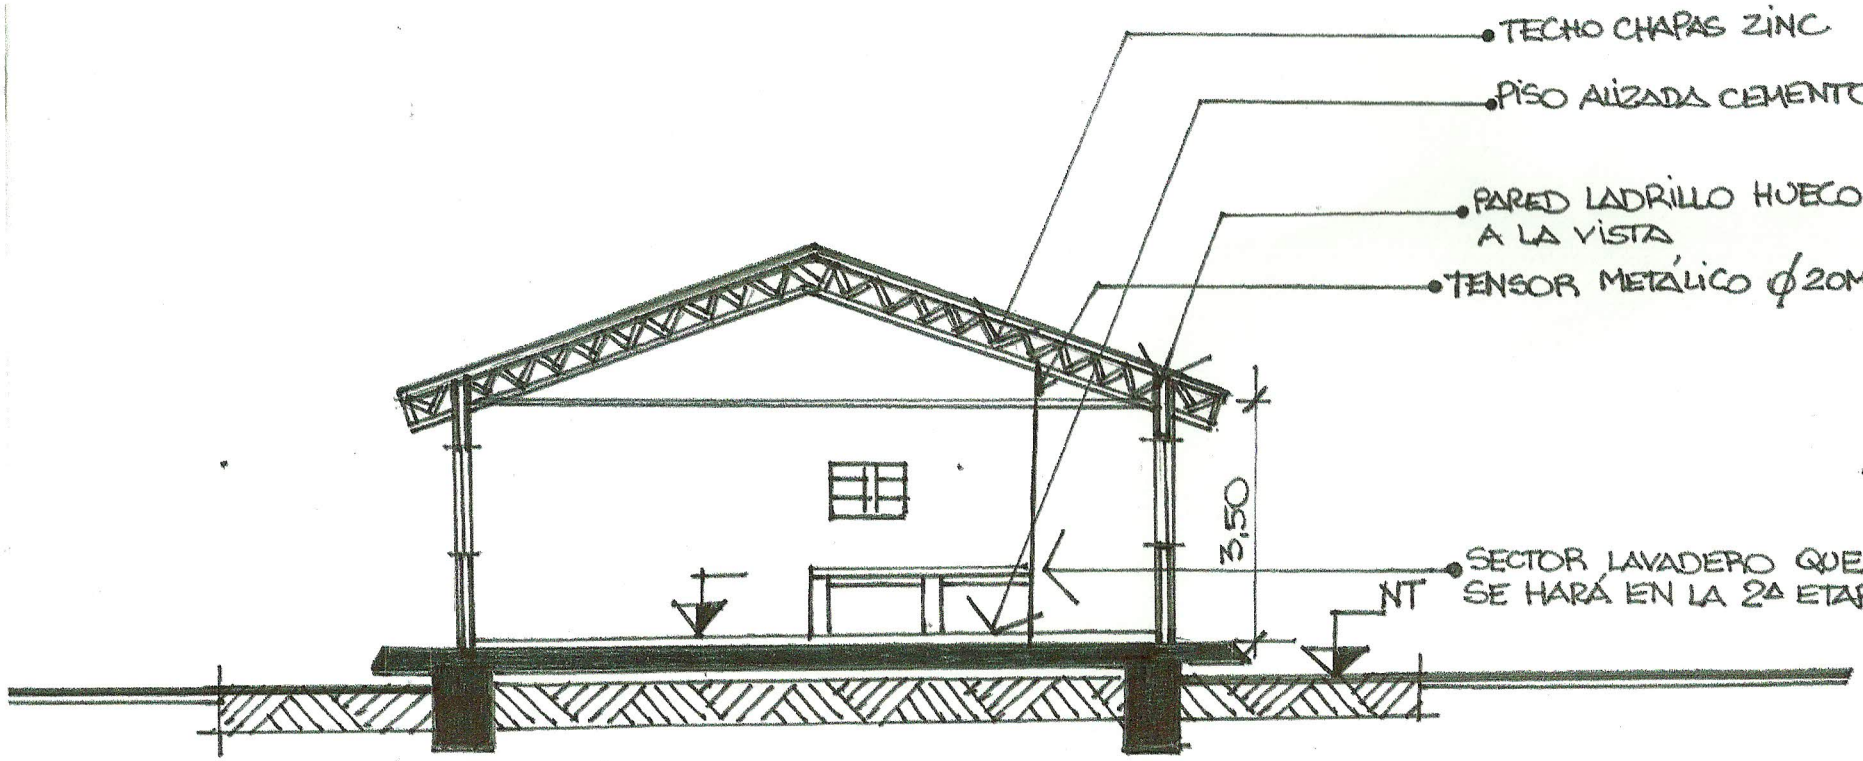

CORTE AA' ESC. 1:100

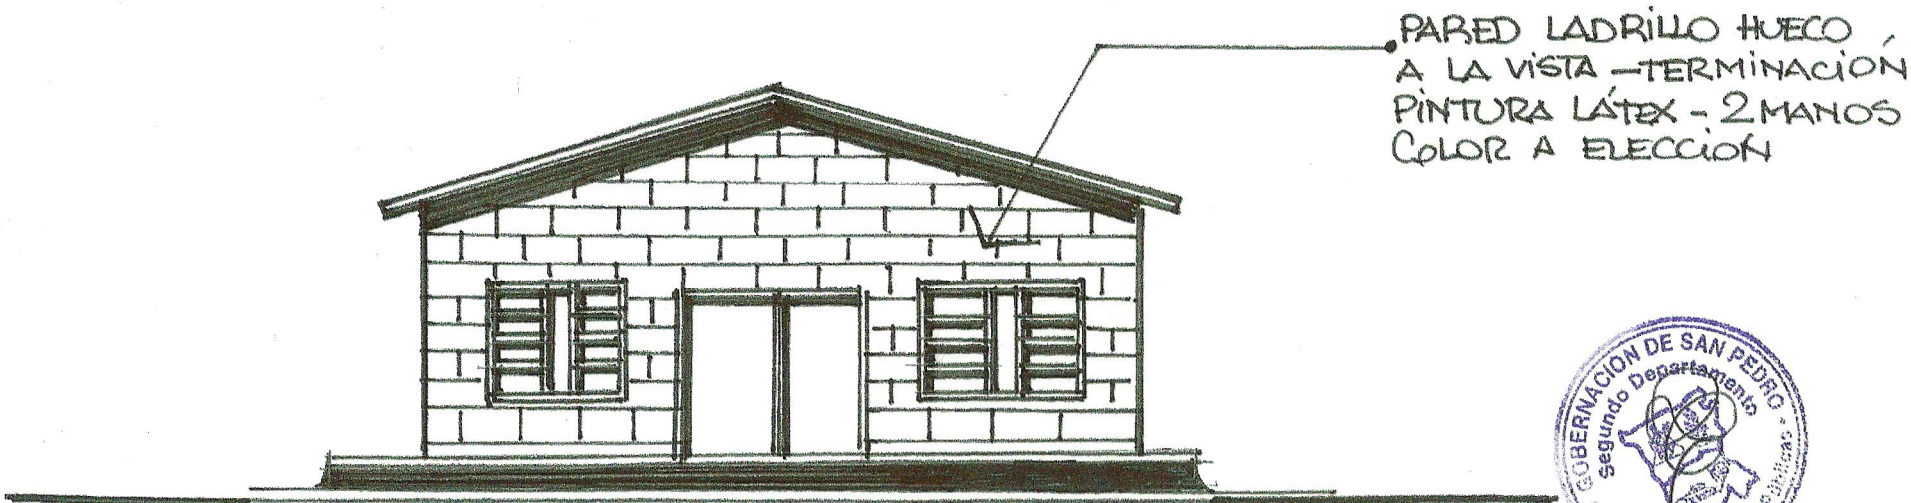

FACHADA ESC. 1:100

GOBERNACION DE SAN PEDRO
Segundo Departamento
Secretaría de Obras Públicas

LADO PARA COMEDOR
COM. APOYO SANTUARIO – Bº INMACULADA – SAN PEDRO Y