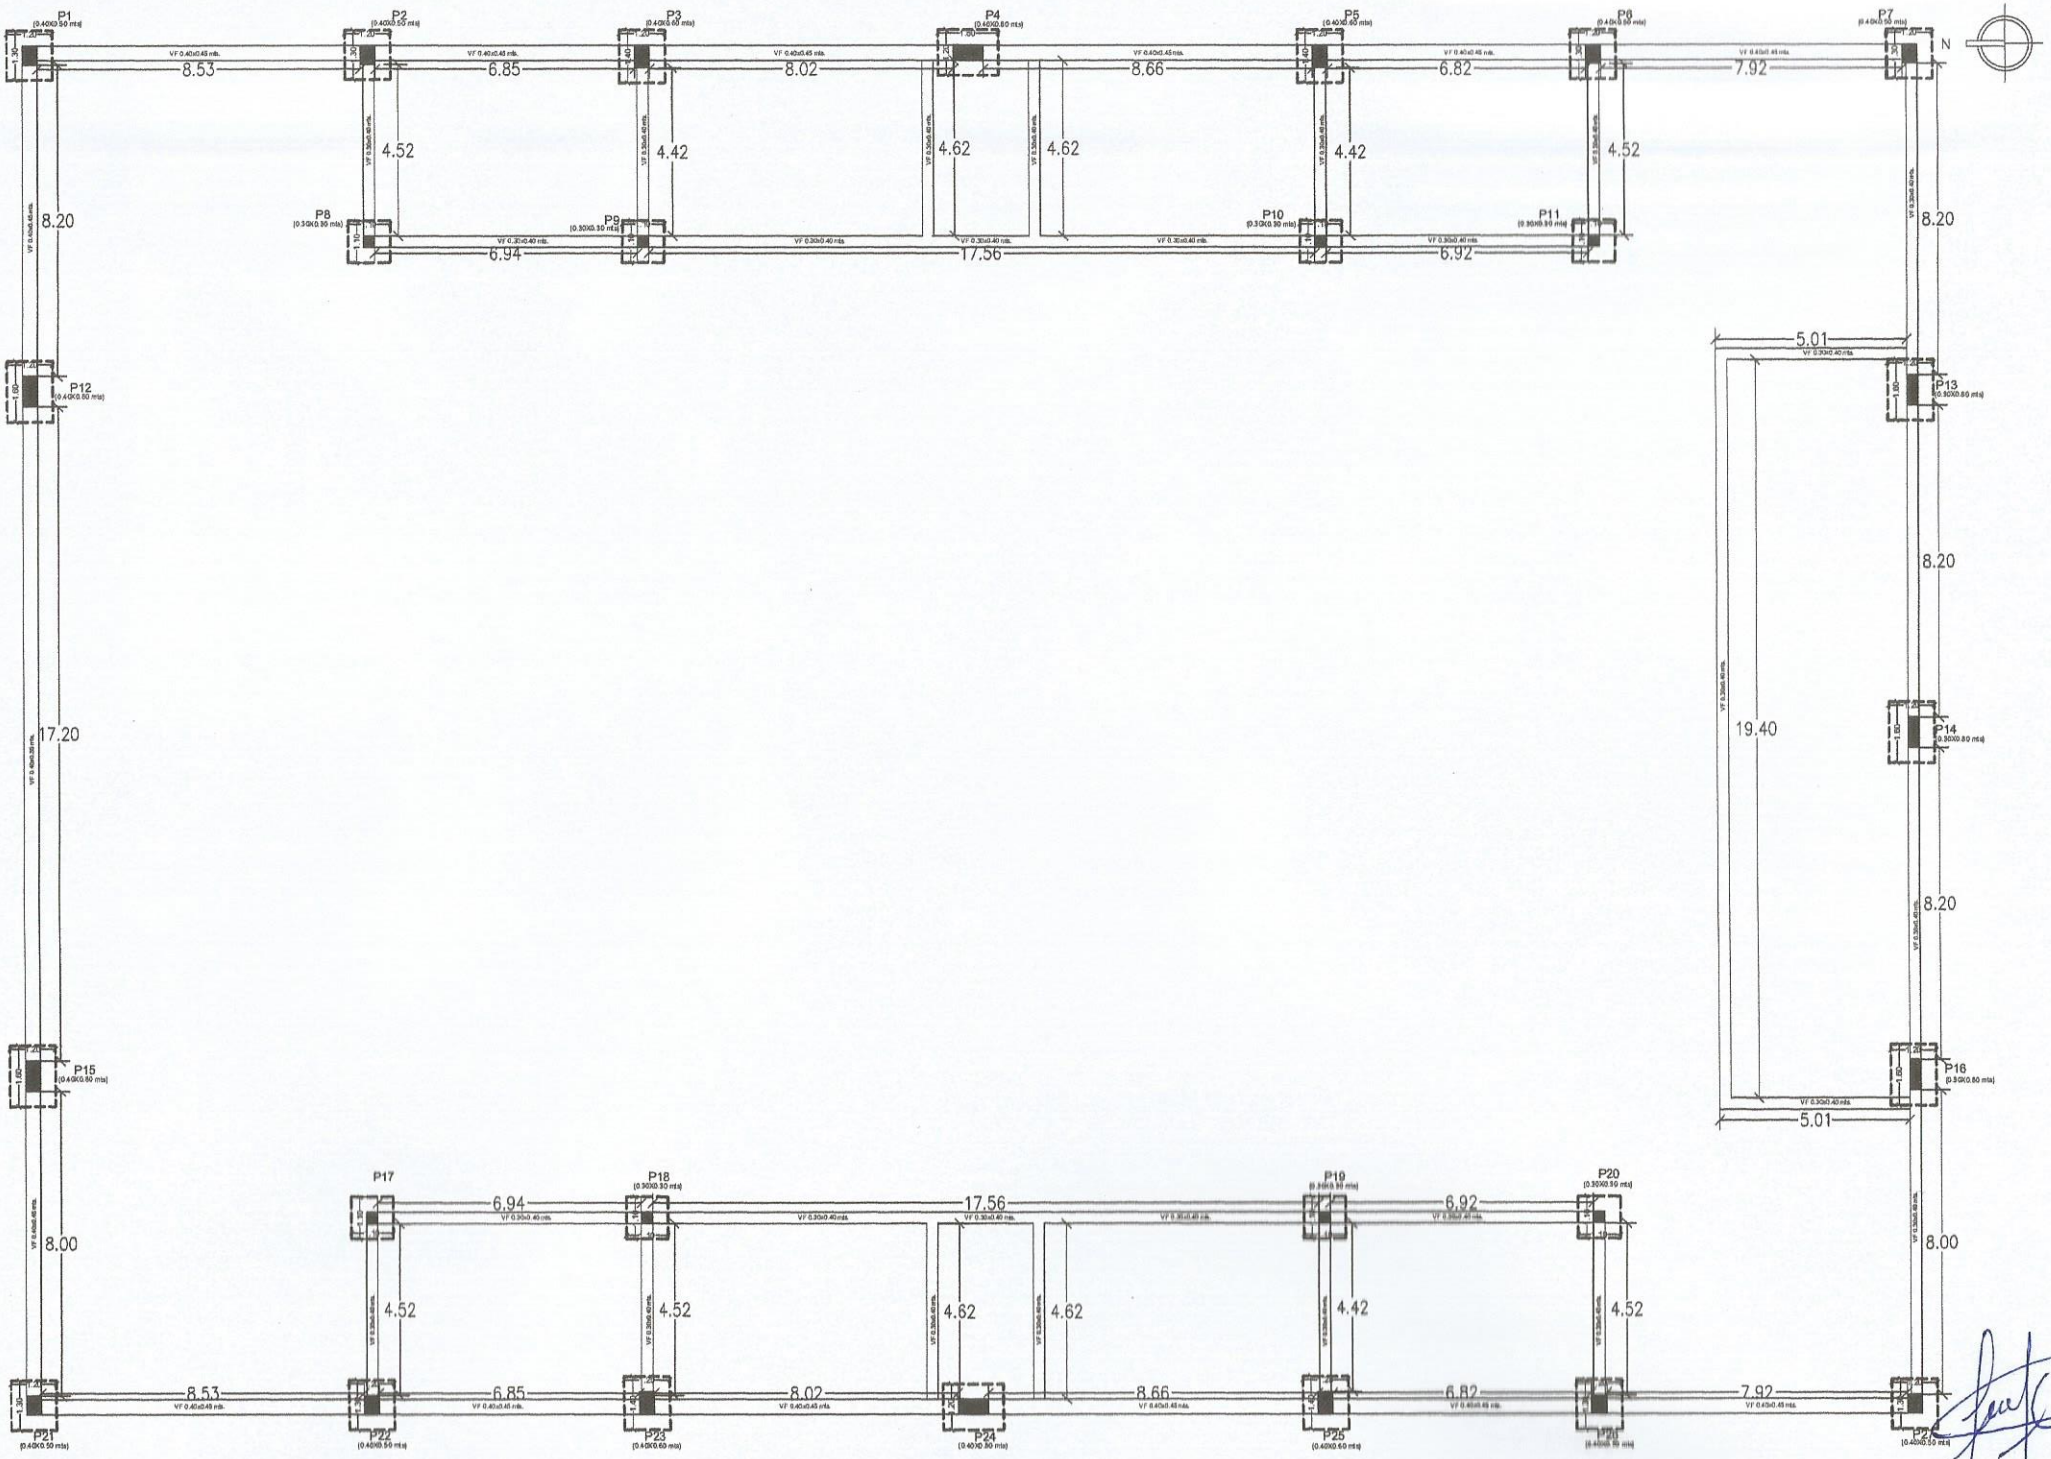

MUNICIPALIDAD DE PUERTO ANTEQUERA DEPARTAMENTO DE OBRAS	POLIDEPORTIVO DE LA CIUDAD DE ANTEQUERA	PLANTA DE FUNDACION	Arq. Jesica Lecoque Ortigoza Elaboración y Fiscalización de Obra RUC: 5014668 - 8 Pat. Prof. Nº 95.869

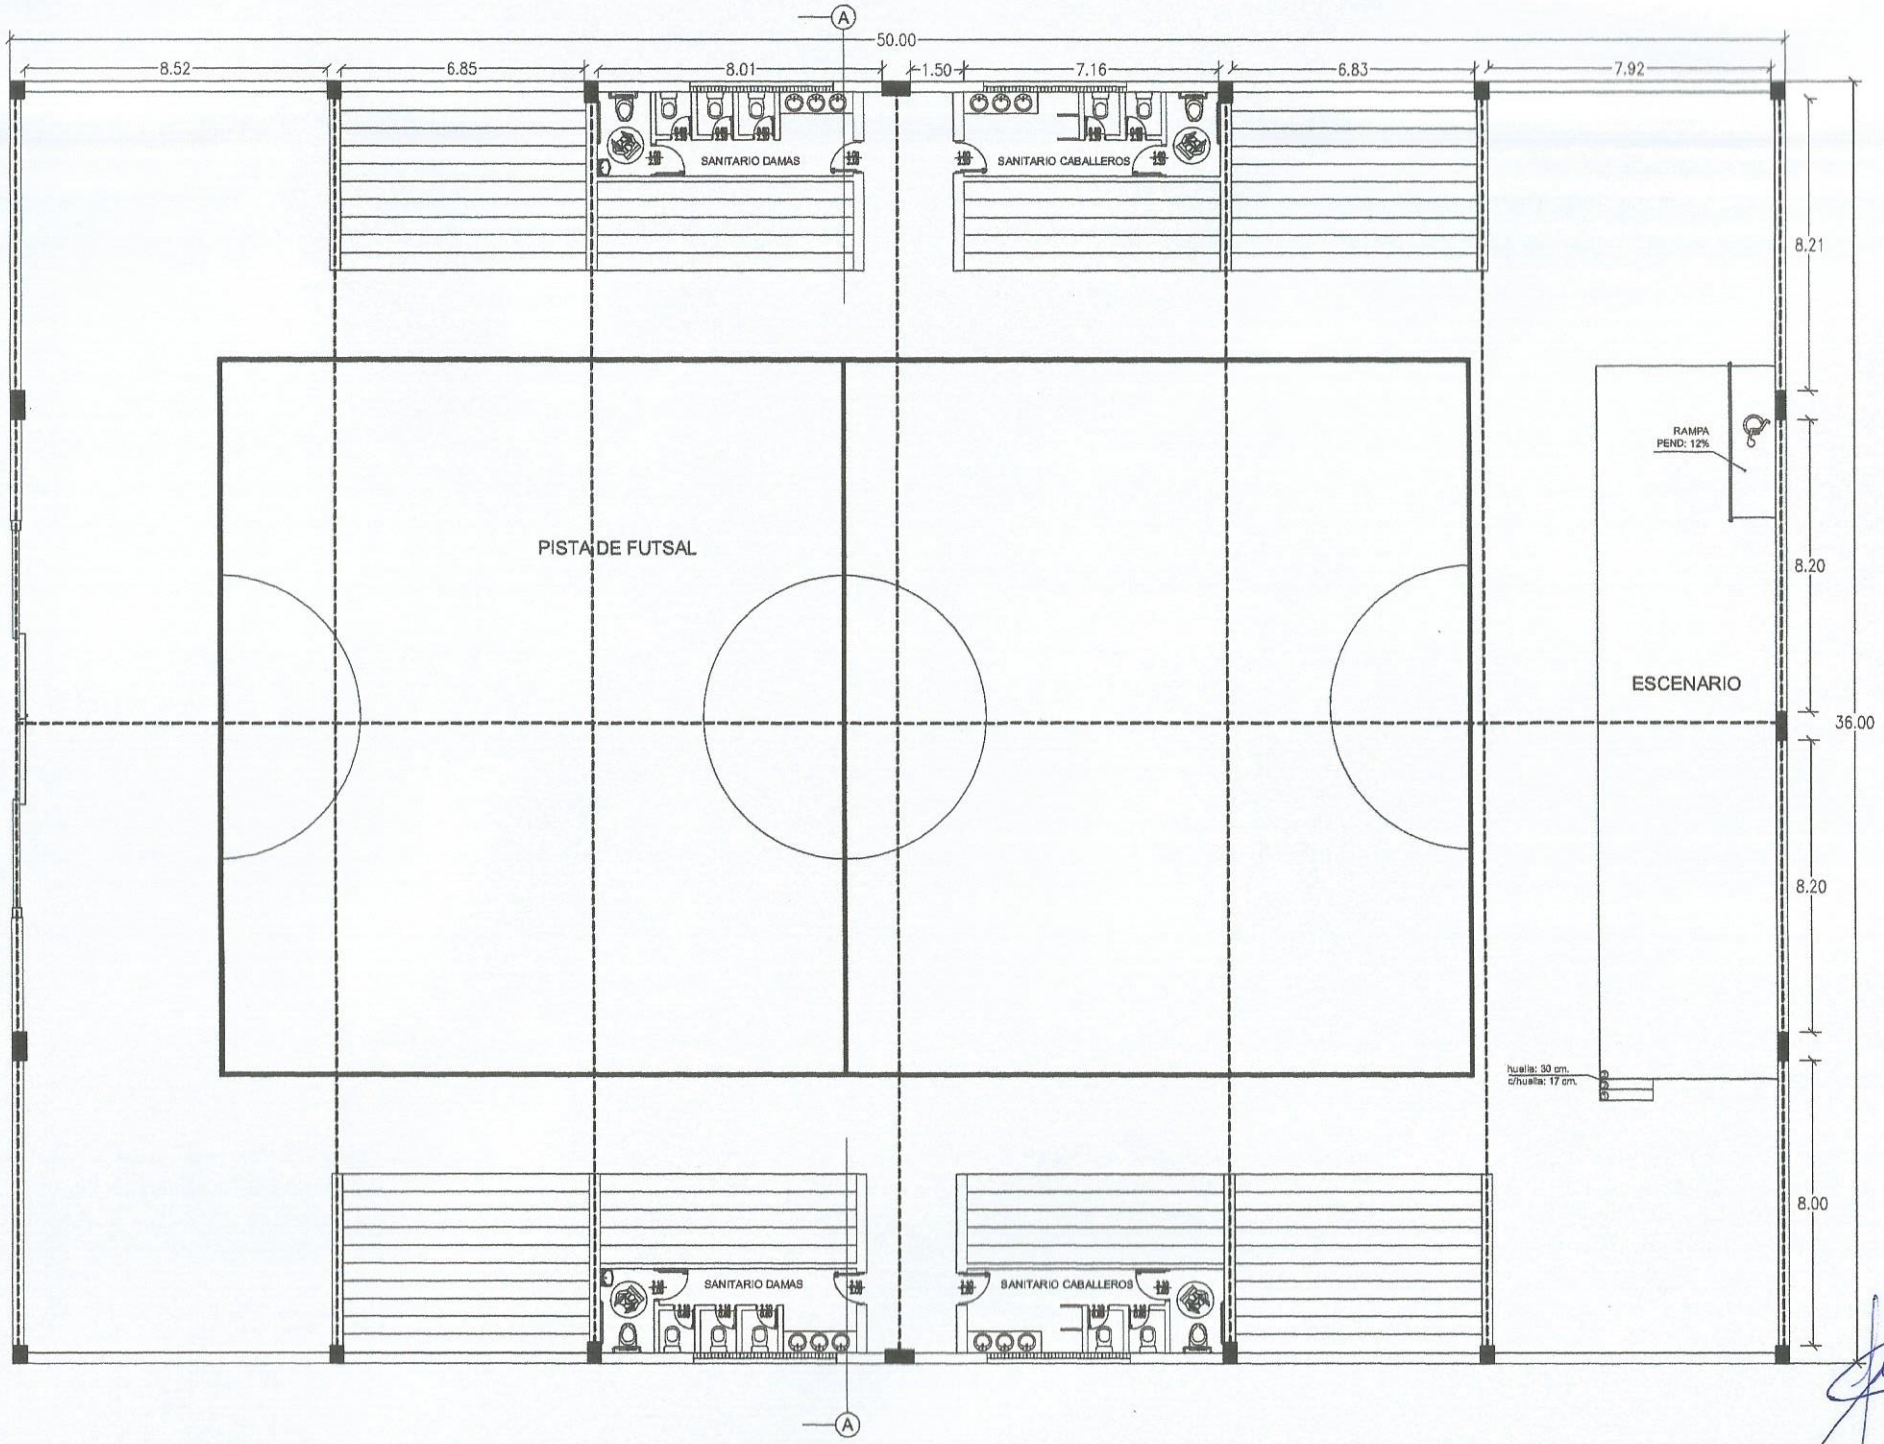

MUNICIPALIDAD DE PUERTO ANTEQUERA DEPARTAMENTO DE OBRAS	POLIDEPORTIVO DE LA CIUDAD DE ANTEQUERA	PLANTA ACOTADA	Arq. Jesica Lecoque Ortigoza Elaboración y Fiscalización RUC: 5014668

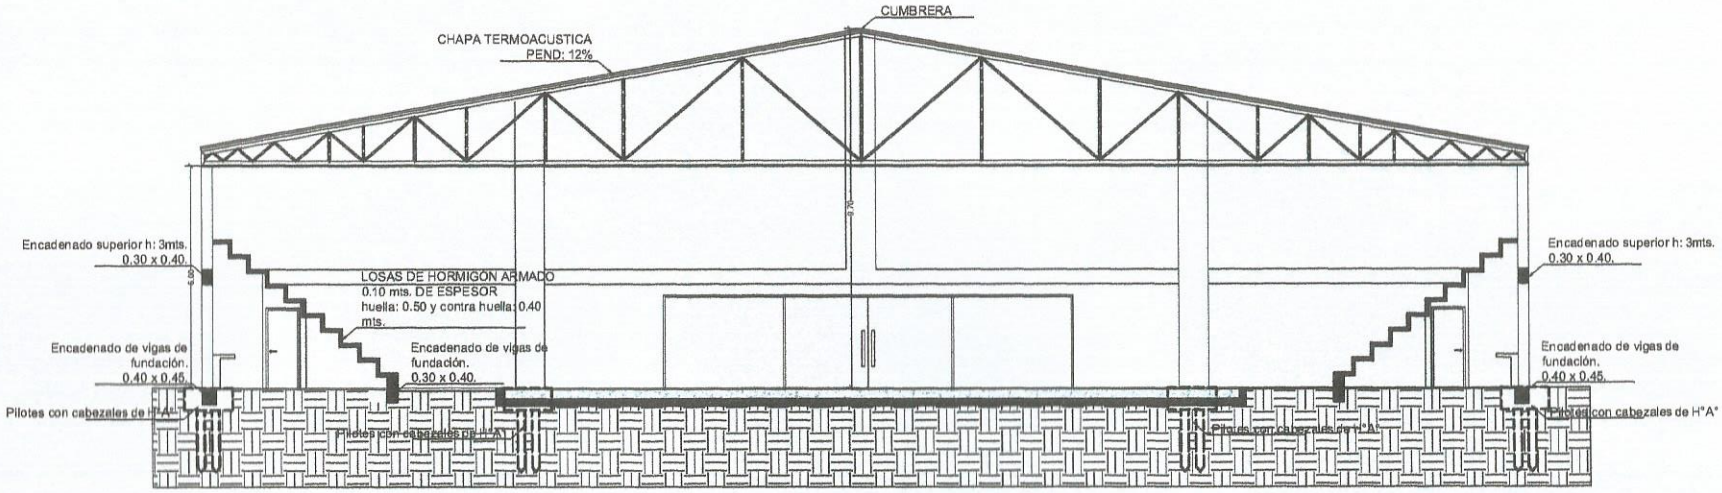

MUNICIPALIDAD DE PUERTO ANTEQUERA DEPARTAMENTO DE OBRAS	POLIDEPORTIVO DE LA CIUDAD DE ANTEQUERA	CORTE SECCION A-A	Arq. Jesica Lecoque Ortigoza Elaboración y Fiscalización de Obra RUC: 5014668 - 8 Pat. Prof. Nº 95.869