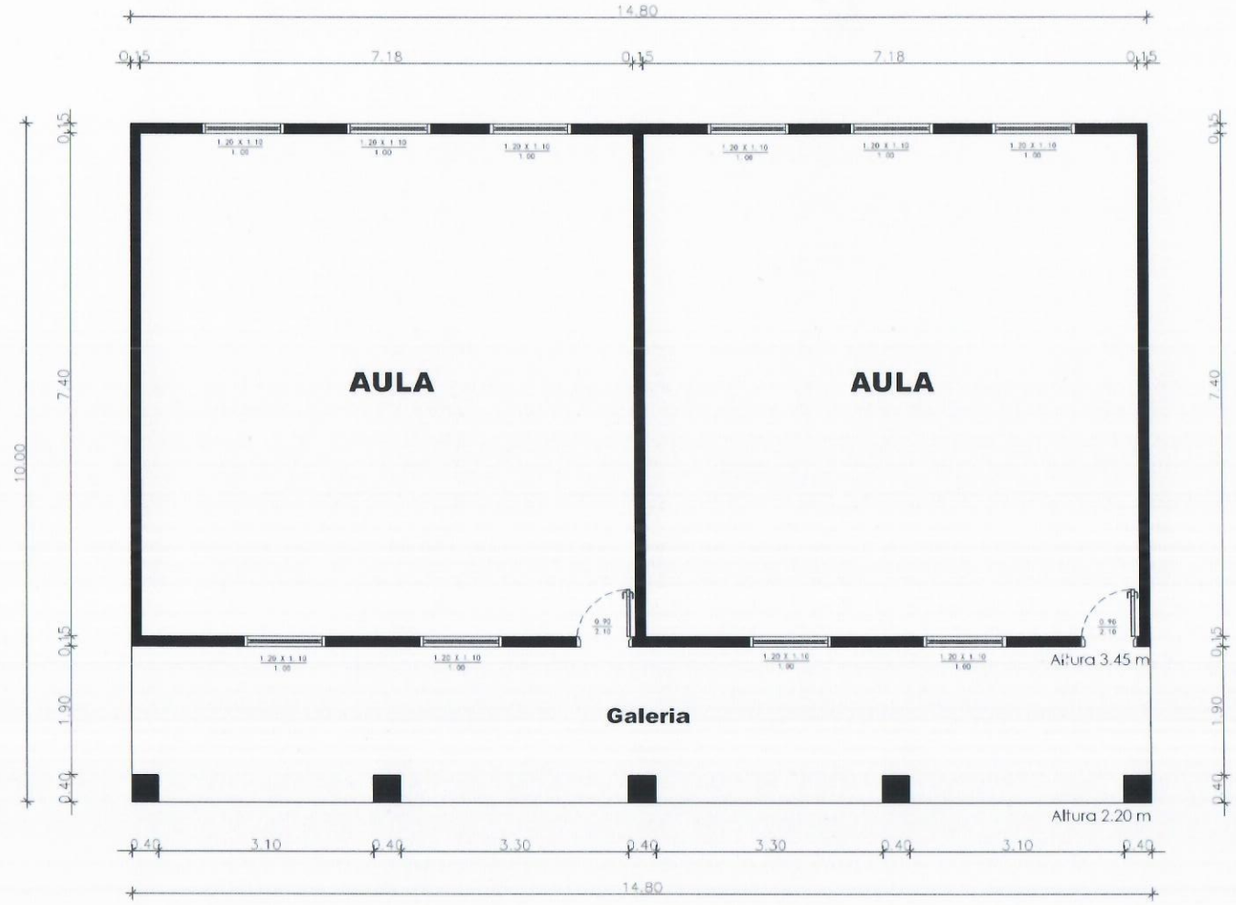

PLANTA ARQUITECTONICA
ESC------1/50

MUNICIPALIDAD DE PRESIDENTE FRANCO

LAMINA	PROYECTO EJECUTIVO

REPARACIONES VARIAS
ESC. BAS. 1513 JORGE RUBEN PEÑA

PROYECTO:	Fecha: JUNIO 2018	Plano N°:
CALCULO:		
DIBUJO:	Escala Original:	
DT/D.P.E.:		

Arq. Ruben Mor.
Mat. M.O.P.C. 1.715

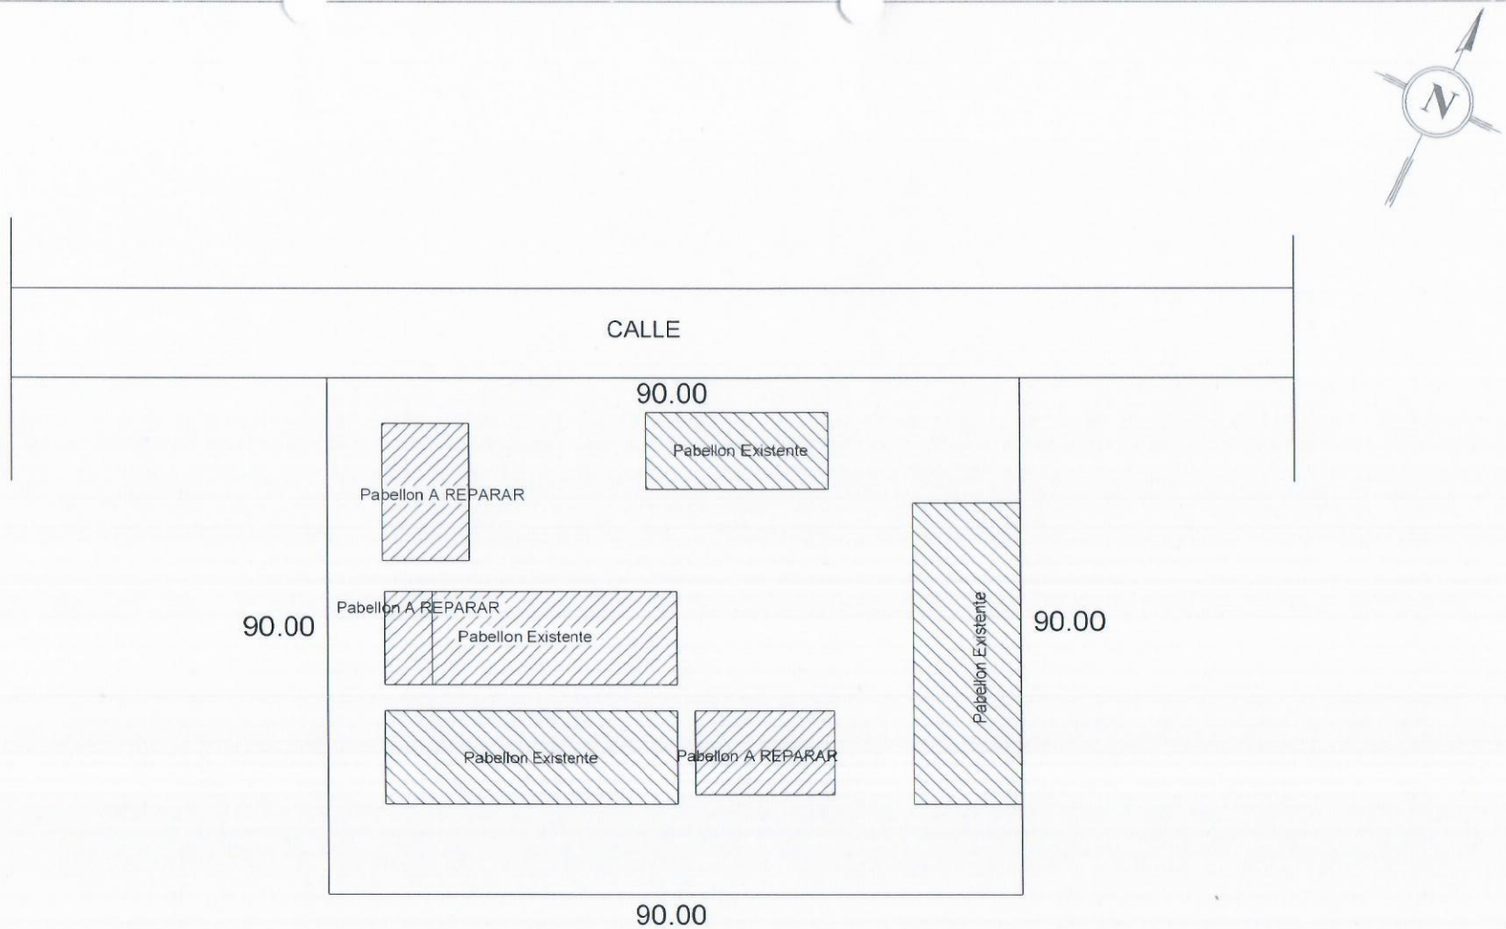

MUNICIPALIDAD DE PRESIDENTE FRANCO

CROQUIS 1	PROYECTO EJECUTIVO

ESC. BAS. 1513 JORGE RUBEN PEÑA
CROQUIS DE IMPLANTACIÓN

PROYECTO:	Fecha: 04/2019	Plano N°:
CALCULO:		
DIBUJO:	Escala Original:	
DT/D.P.E:		

Arq. Gustavo Mora
Mat. M.D.P.C. 1.715

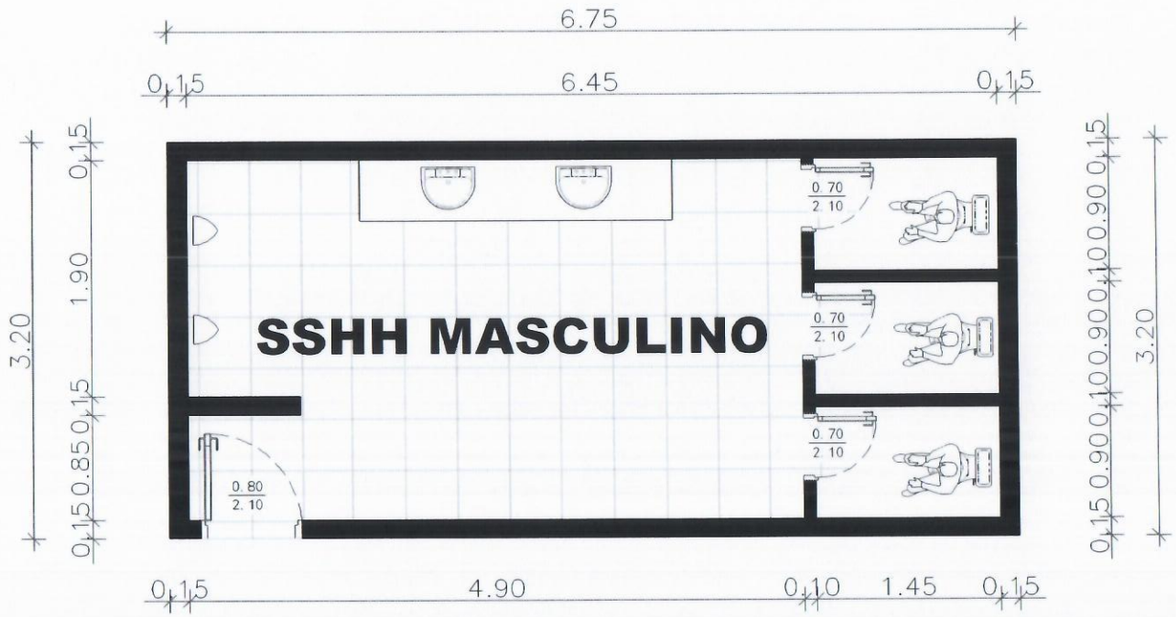

PLANTA ARQUITECTONICA
ESC------1/50

MUNICIPALIDAD DE PRESIDENTE FRANCO

LAMINA	PROYECTO EJECUTIVO

REPARACIONES VARIAS
ESC. BAS. 1513 JORGE RUBEN PEÑA

PROYECTO:	Fecha: 04/2019	Plano N°:
CALCULO:		
DIBUJO:	Escala Original:	
DT/D.P.E.:		

Arq. Gustavo Mora
Mat. M.O.P.C. 1.715

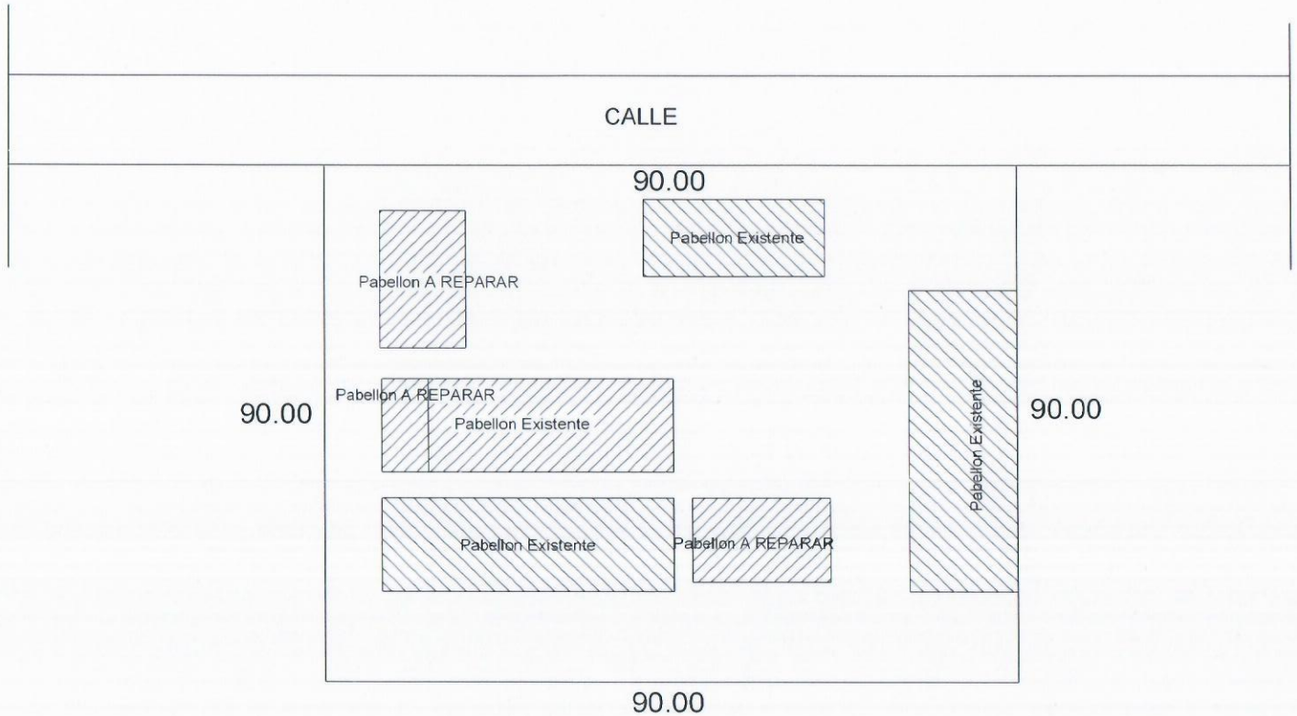

MUNICIPALIDAD DE PRESIDENTE FRANCO

CROQUIS 1	PROYECTO EJECUTIVO

ESC. BAS. 1513 JORGE RUBEN PEÑA
CROQUIS DE IMPLANTACIÓN

PROYECTO:	Fecha: 04/2019	Plano N°:
CALCULO:		
DIBUJO:	Escala Original:	
DT/D.P.E.		

Arq. [illegible]
Mat. M.O.P.C. 1.715

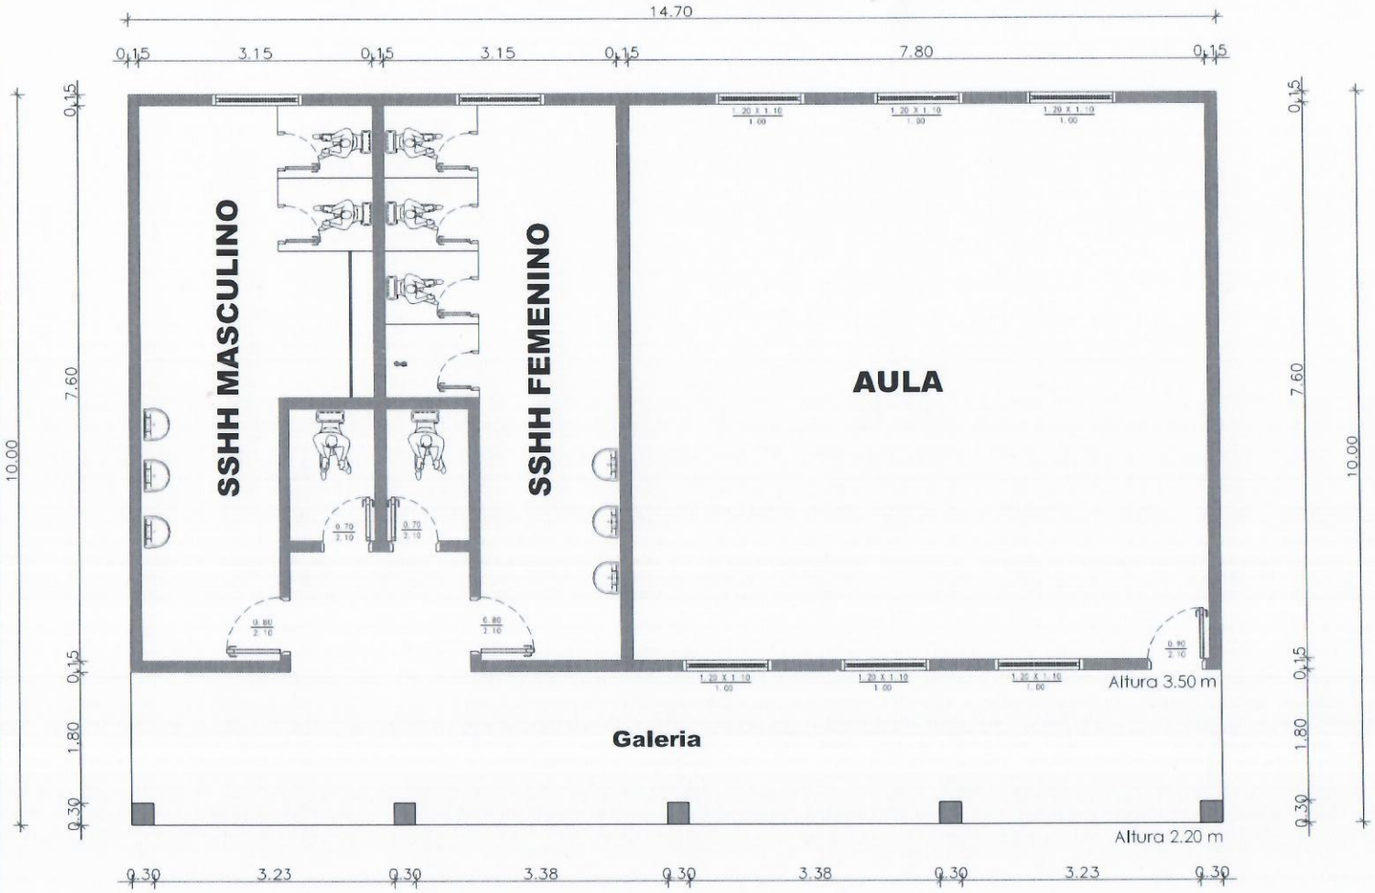

PLANTA ARQUITECTONICA
ESC------1/50

MUNICIPALIDAD DE PRESIDENTE FRANCO		
LAMINA	PROYECTO EJECUTIVO	
REPARACIONES VARIAS ESC. BAS. 1513 JORGE RUBEN PEÑA		
PROYECTO:	Fecha 04/2019	Plano N°:
CALCULO:		
DIBUJO:	Escala Original	
DT/D.P.E.:		

Arq. Gustavo Ivori
Mat. M.O.P.C. 1.715

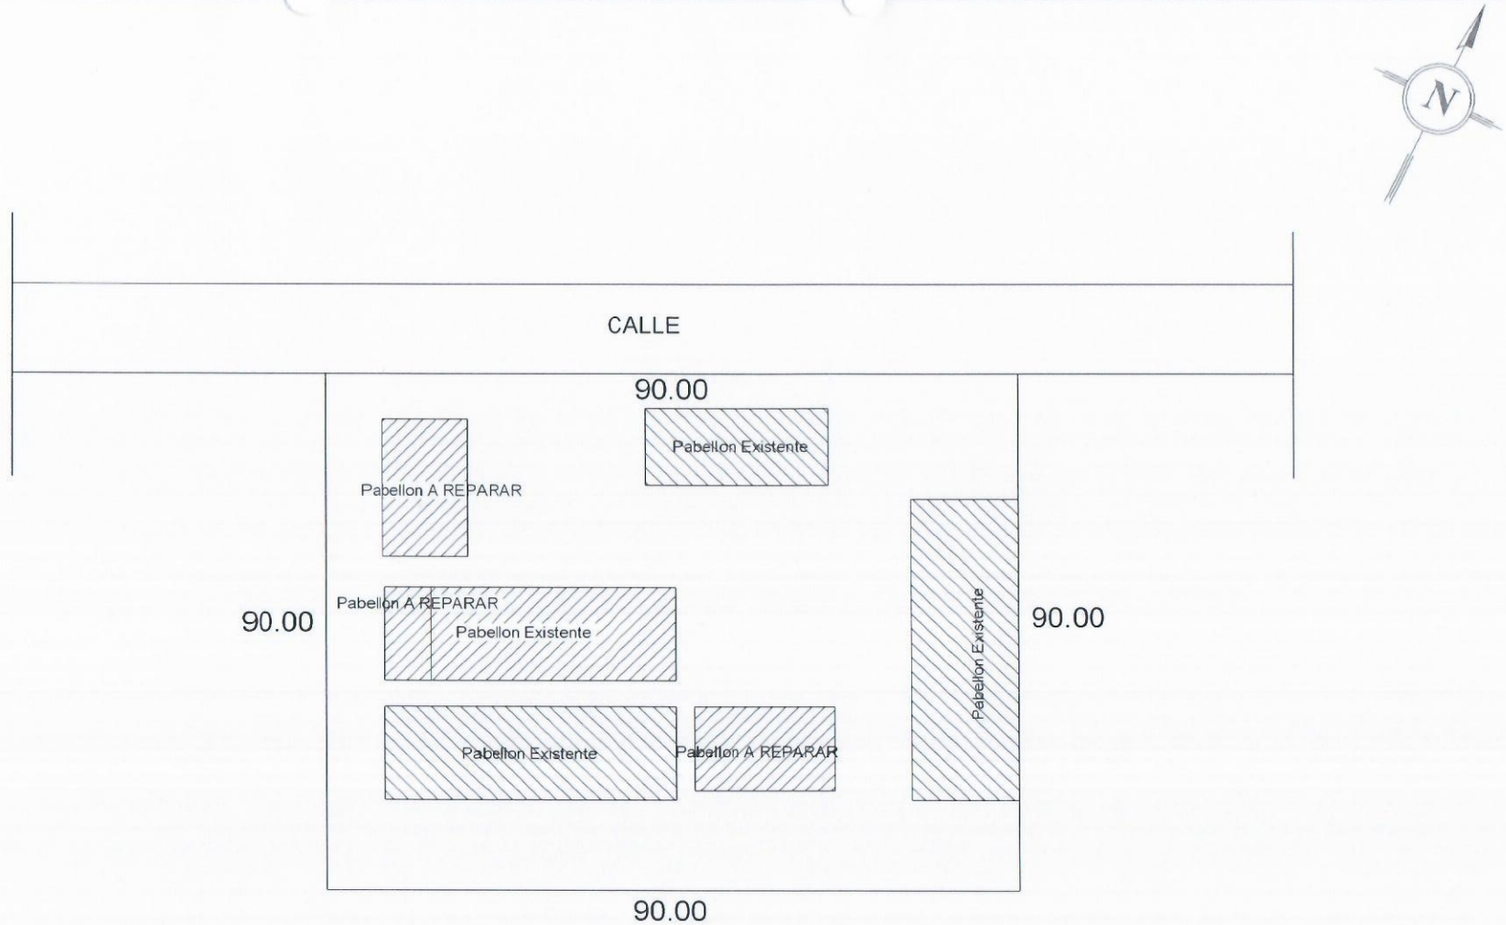

MUNICIPALIDAD DE PRESIDENTE FRANCO

CROQUIS 1	PROYECTO EJECUTIVO

ESC. BAS. 1513 JORGE RUBEN PEÑA
CROQUIS DE IMPLANTACIÓN

PROYECTO	Fecha: 04/2019	Plano N°:
CALCULO		
DIBUJO	Escala Original	
DT/D.P.E.		

Arq. Ignacio Mora
Mat. N°: 0-BC-1715