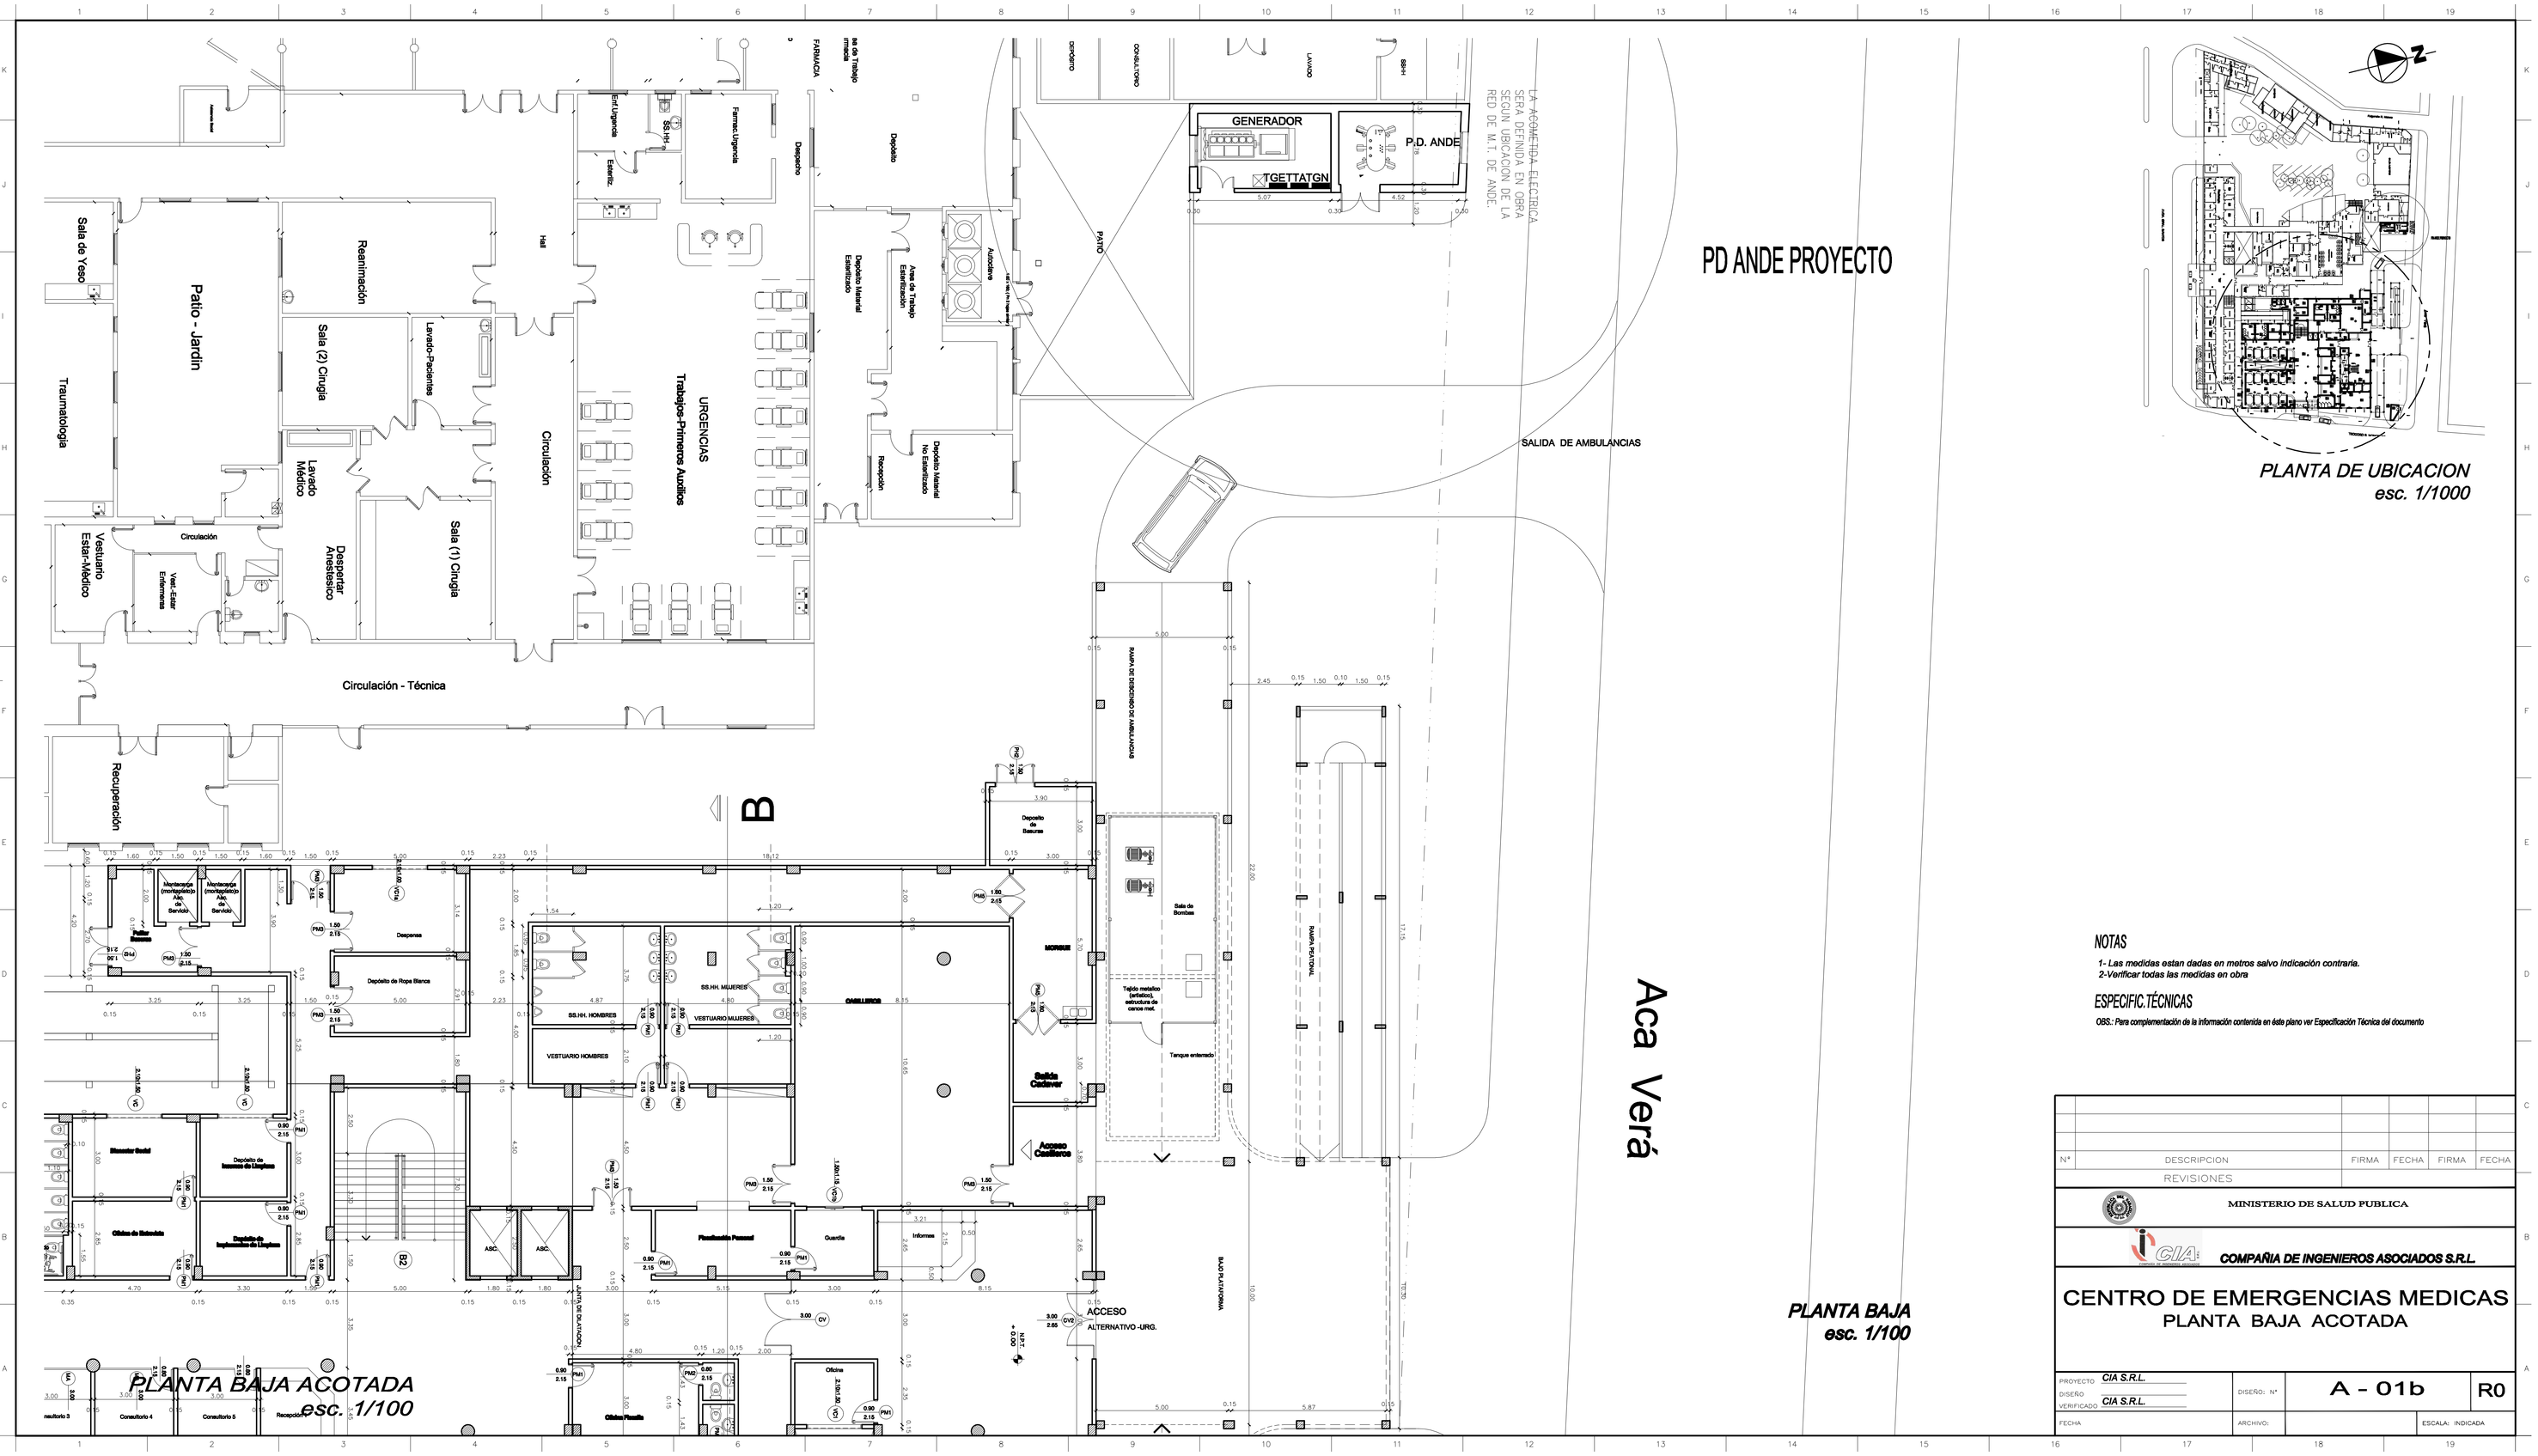

NOTAS

1- Las medidas estan dadas en metros salvo indicación contraria.
2-Verificar todas las medidas en obra

ESPECIFIC.TÉCNICAS

OBS.: Para complementación de la información contenida en éste plano ver Especificación Técnica del documento

Nº	DESCRIPCION	FIRMA	FECHA	FIRMA	FECHA
	REVISIONES				

MINISTERIO DE SALUD PUBLICA

COMPAÑIA DE INGENIEROS ASOCIADOS S.R.L.

CENTRO DE EMERGENCIAS MEDICAS
PLANTA BAJA ACOTADA

PROYECTO: CIA S.R.L.	DISEÑO: Nº	A - 01b	R0
DISEÑO: CIA S.R.L.			
VERIFICADO: CIA S.R.L.			
FECHA:	ARCHIVO:		ESCALA: INDICADA