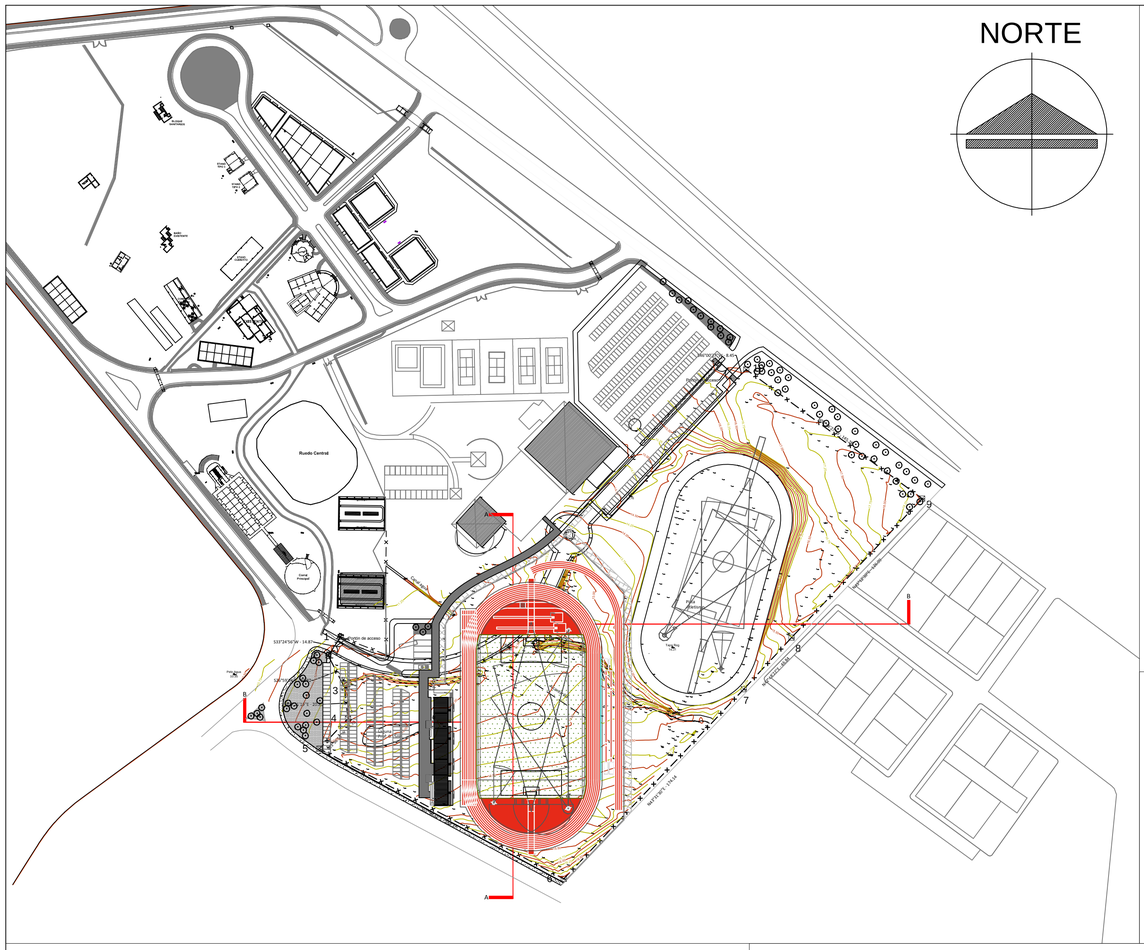

Perfil del terreno actual

Perfil con el movimiento de suelo

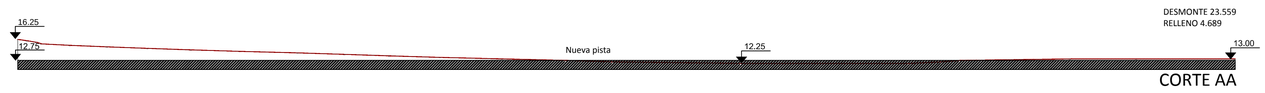

CORTE AA

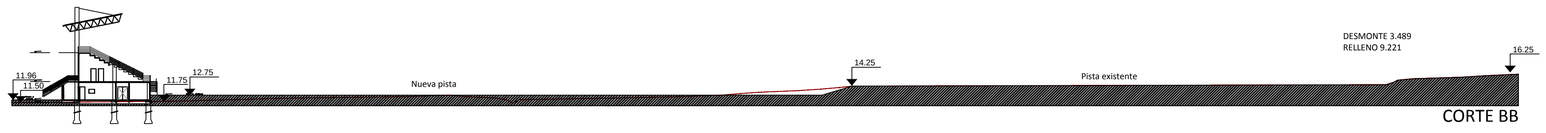

CORTE BB

SECRETARIA NACIONAL DE DEPORTES

DISEÑO FINAL DE ARQUITECTURA

OBS: LOS NIVELES, UBICACIONES Y COTAS INDICADOS EN PLANOS SERAN VERIFICADOS EN OBRA, CON AUTORIZACION DE LA FISCALIZACION.

REPÚBLICA DEL PARAGUAY

SECRETARIA NACIONAL DE DEPORTES

CONSTRUCCIÓN DEL CENTRO DE ALTO RENDIMIENTO DEL SUR
MODULO PISTA OLÍMPICA

PISTA DE ATLETISMO

PLANTA MOVIMIENTO DE SUELO

ESCALA : 1 / 2000
ESCALA : 1 / 500

FECHA: SET 2014

LÁMINA: ARQ-03