




440.00

Camino a empedrar

6.00

Camino a San Vicente Ferrer

Planta
Escala 1/1750

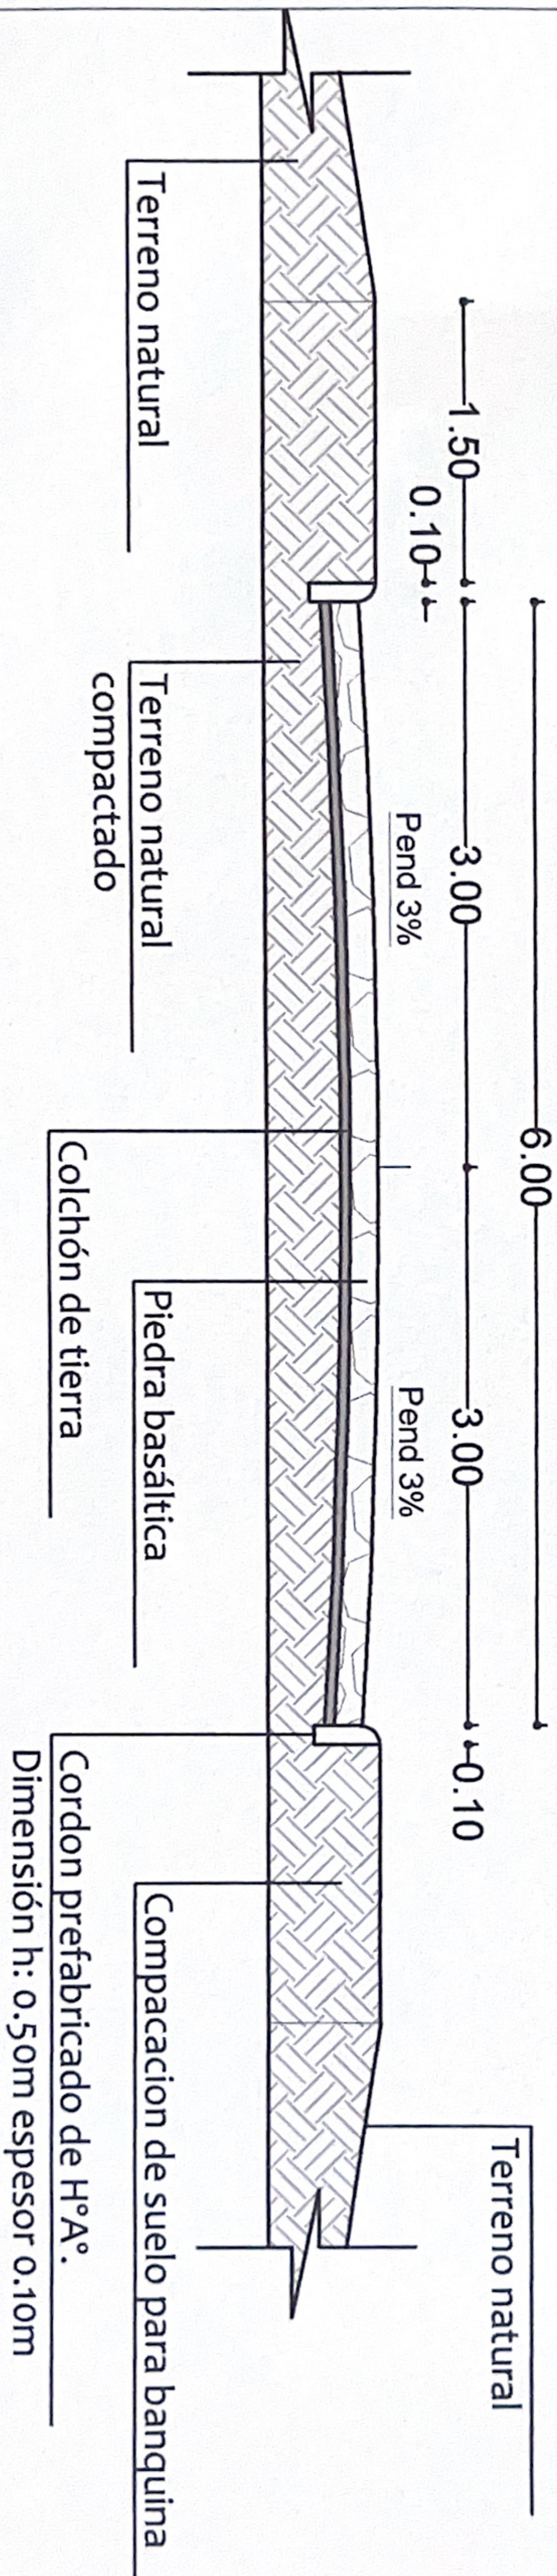

Corte
Escala 1/50

MUNICIPALIDAD DE IRUÑA

Ubicación: Jerusalem I, Distrito de Iruña

Año: 2024

hoja A4

Obras "Construcción de pavimento tipo empedrado camino a la cancha central campaña Jerusalem I"



Daiane Schelenberger
Arquitecta
Elaboración de proyectos
MOPC Nro. 3376