



ESQUEMA UNIFILAR

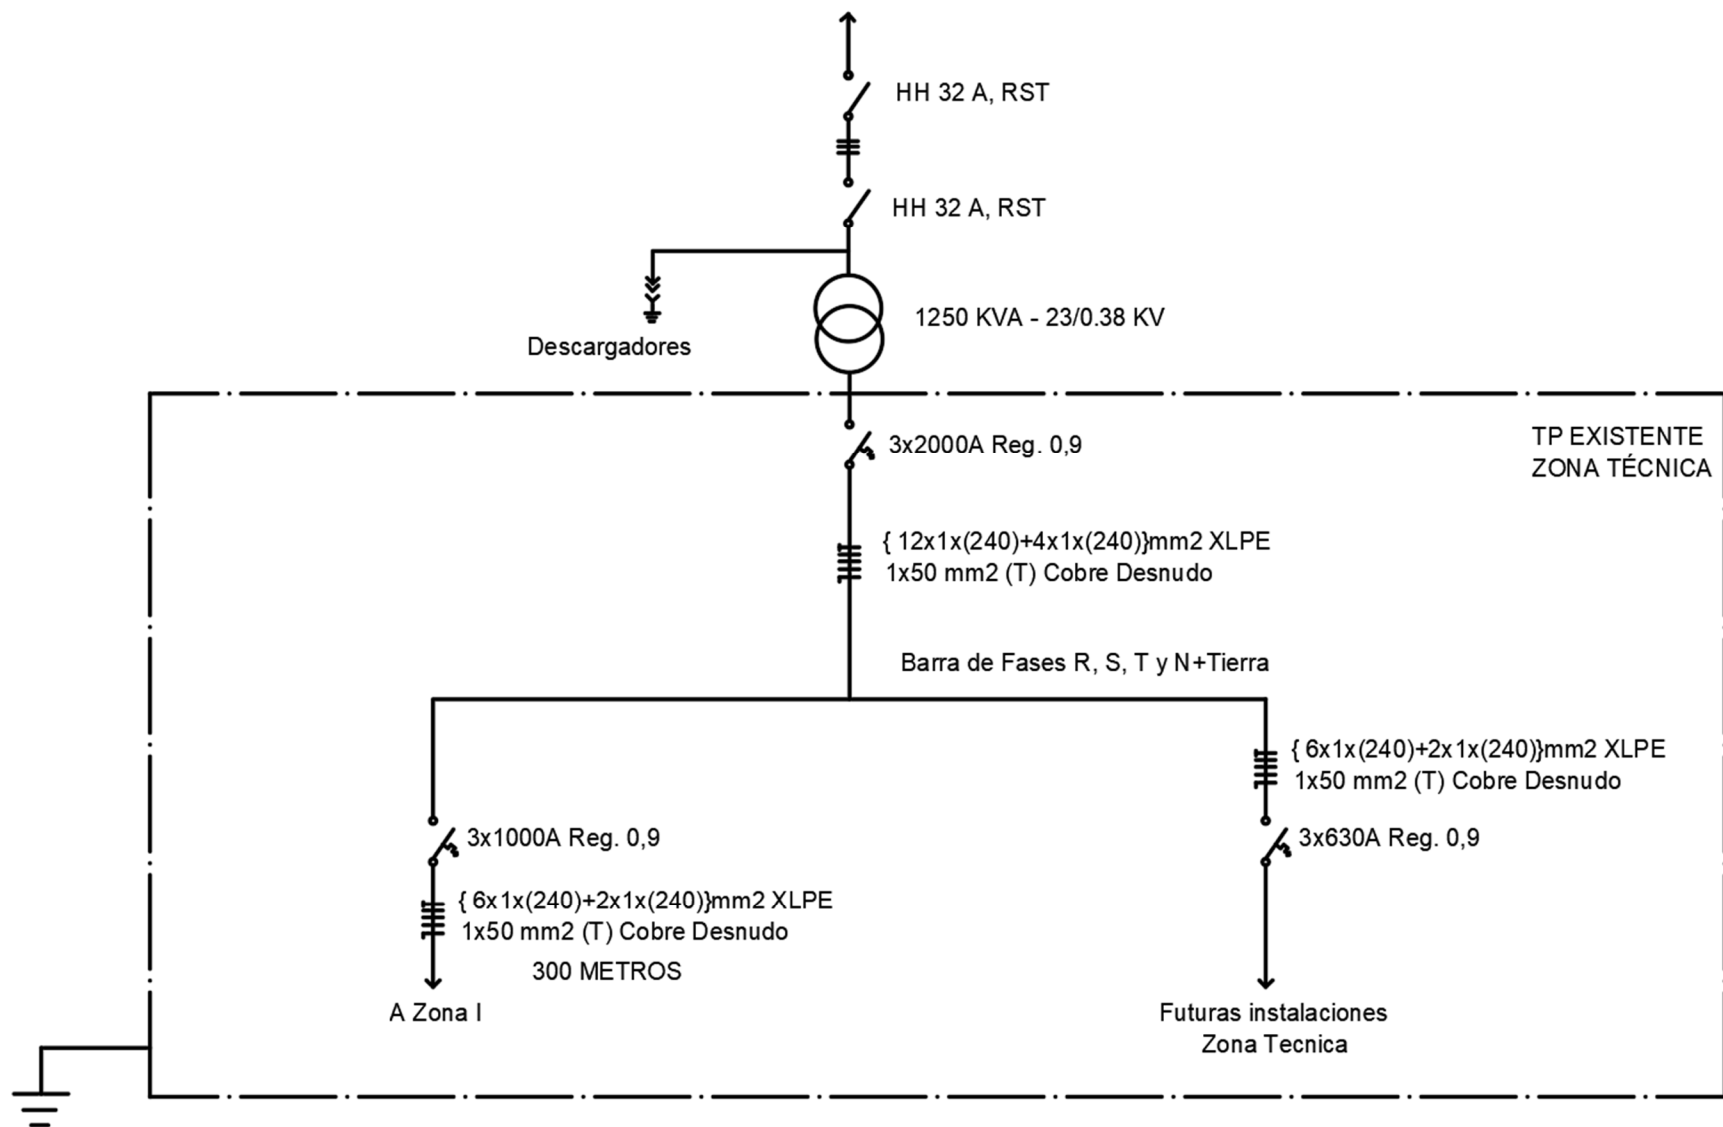

ESQUEMA UNIFILAR

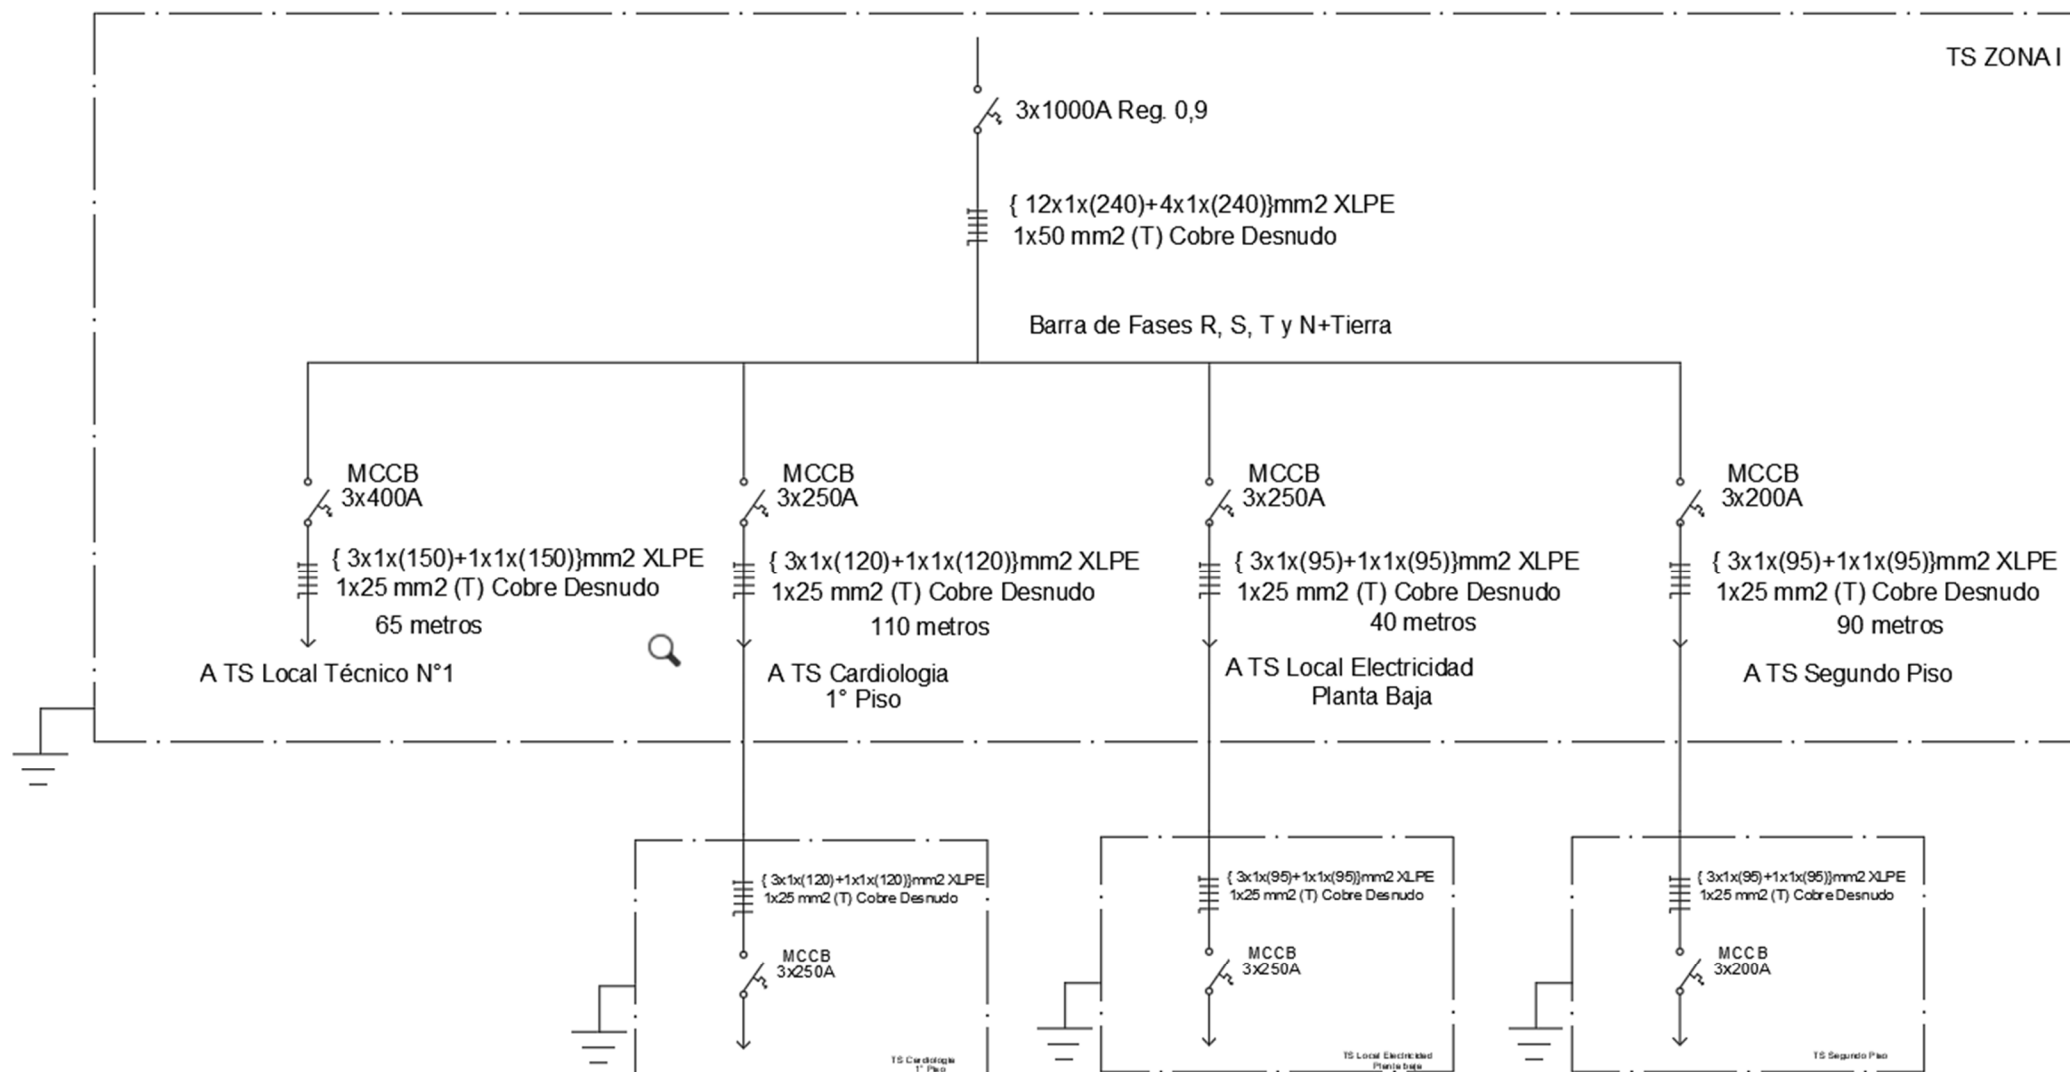

ESQUEMA UNIFILAR

