



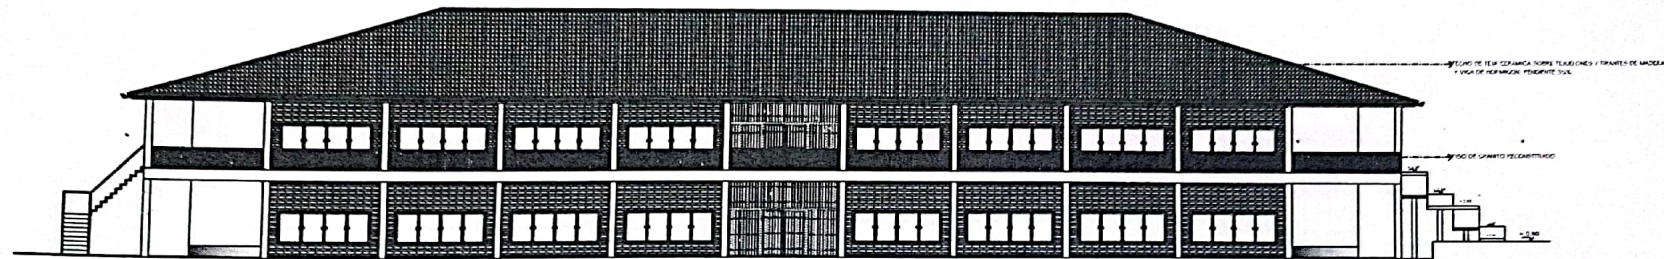
PLANTA BAJA
ESC 1/100

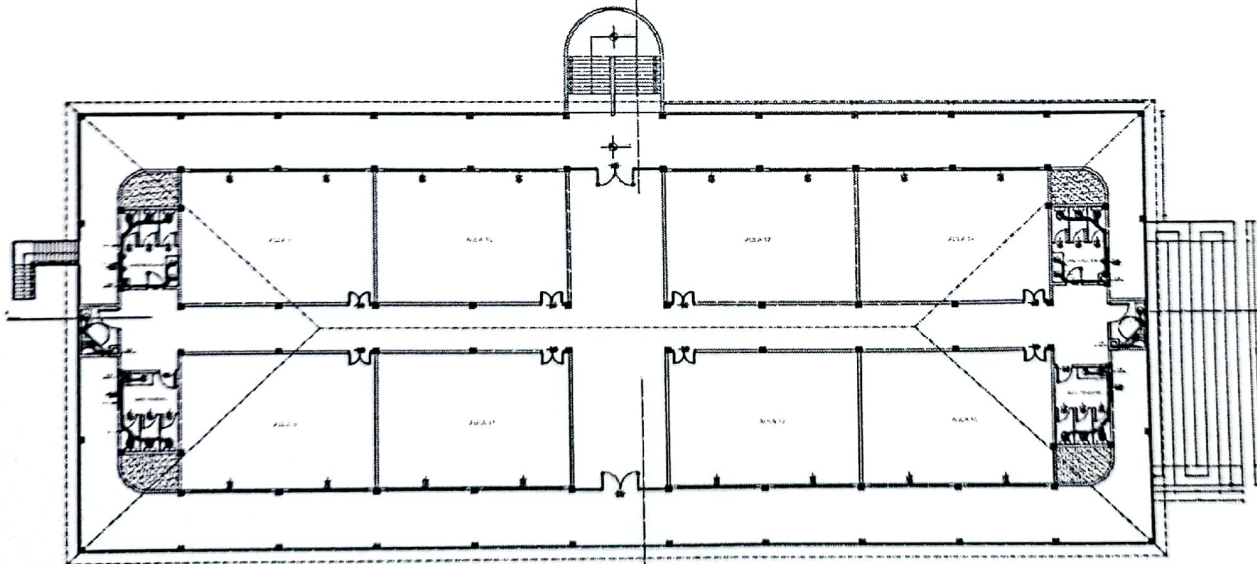


PLANTA ALTA
ESC 1/100


Arq. Gladys Bonzi V.
Reg. MOPC 3301


OBRA:	
UBICACIÓN:	
PROPIETARIO:	
PROPIETARIO:	PROFESIONAL:



FACHADA FRONTAL
ESC 1/100

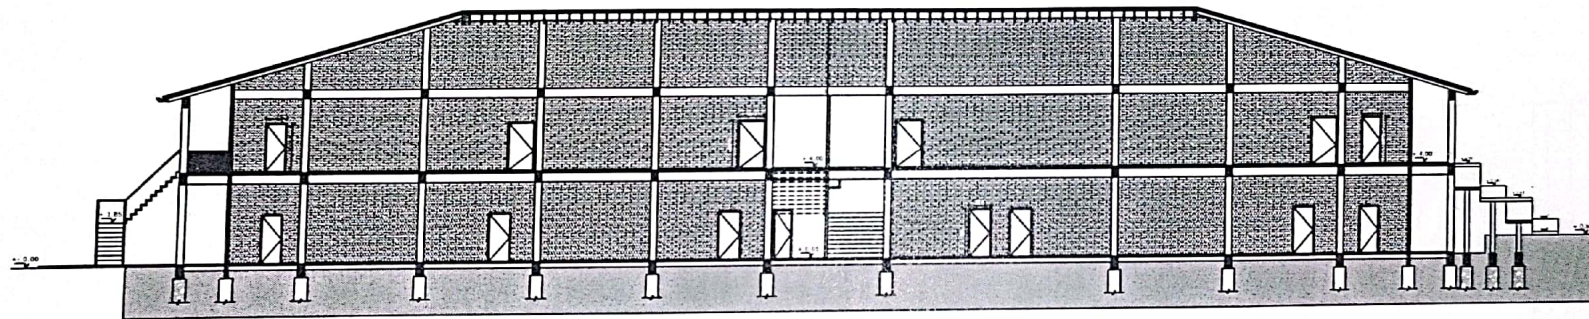


CORTE LONGITUDINAL A-A'
ESC 1/100

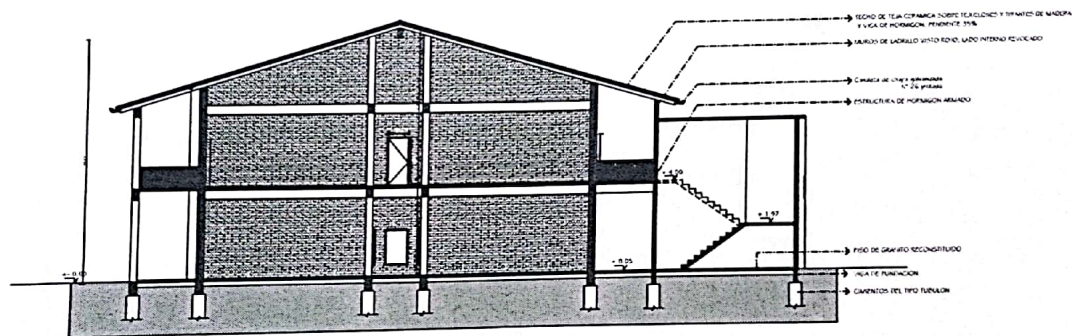


CORTE TRNASVERSAL B-B'
ESC 1/100


Arq. Gladys Bonzi V.
Reg. MOPC 3301

OBRA:	
UBICACIÓN:	
PROPIETARIO:	
DOMICILIO:	
PROFESIONAL:	
DOMICILIO:	
CITA CTE. CTAL. N°:	
SUP. DE TERRENO:	
SUP. A CONSTRUIR:	
PROPIETARIO	PROFESIONAL

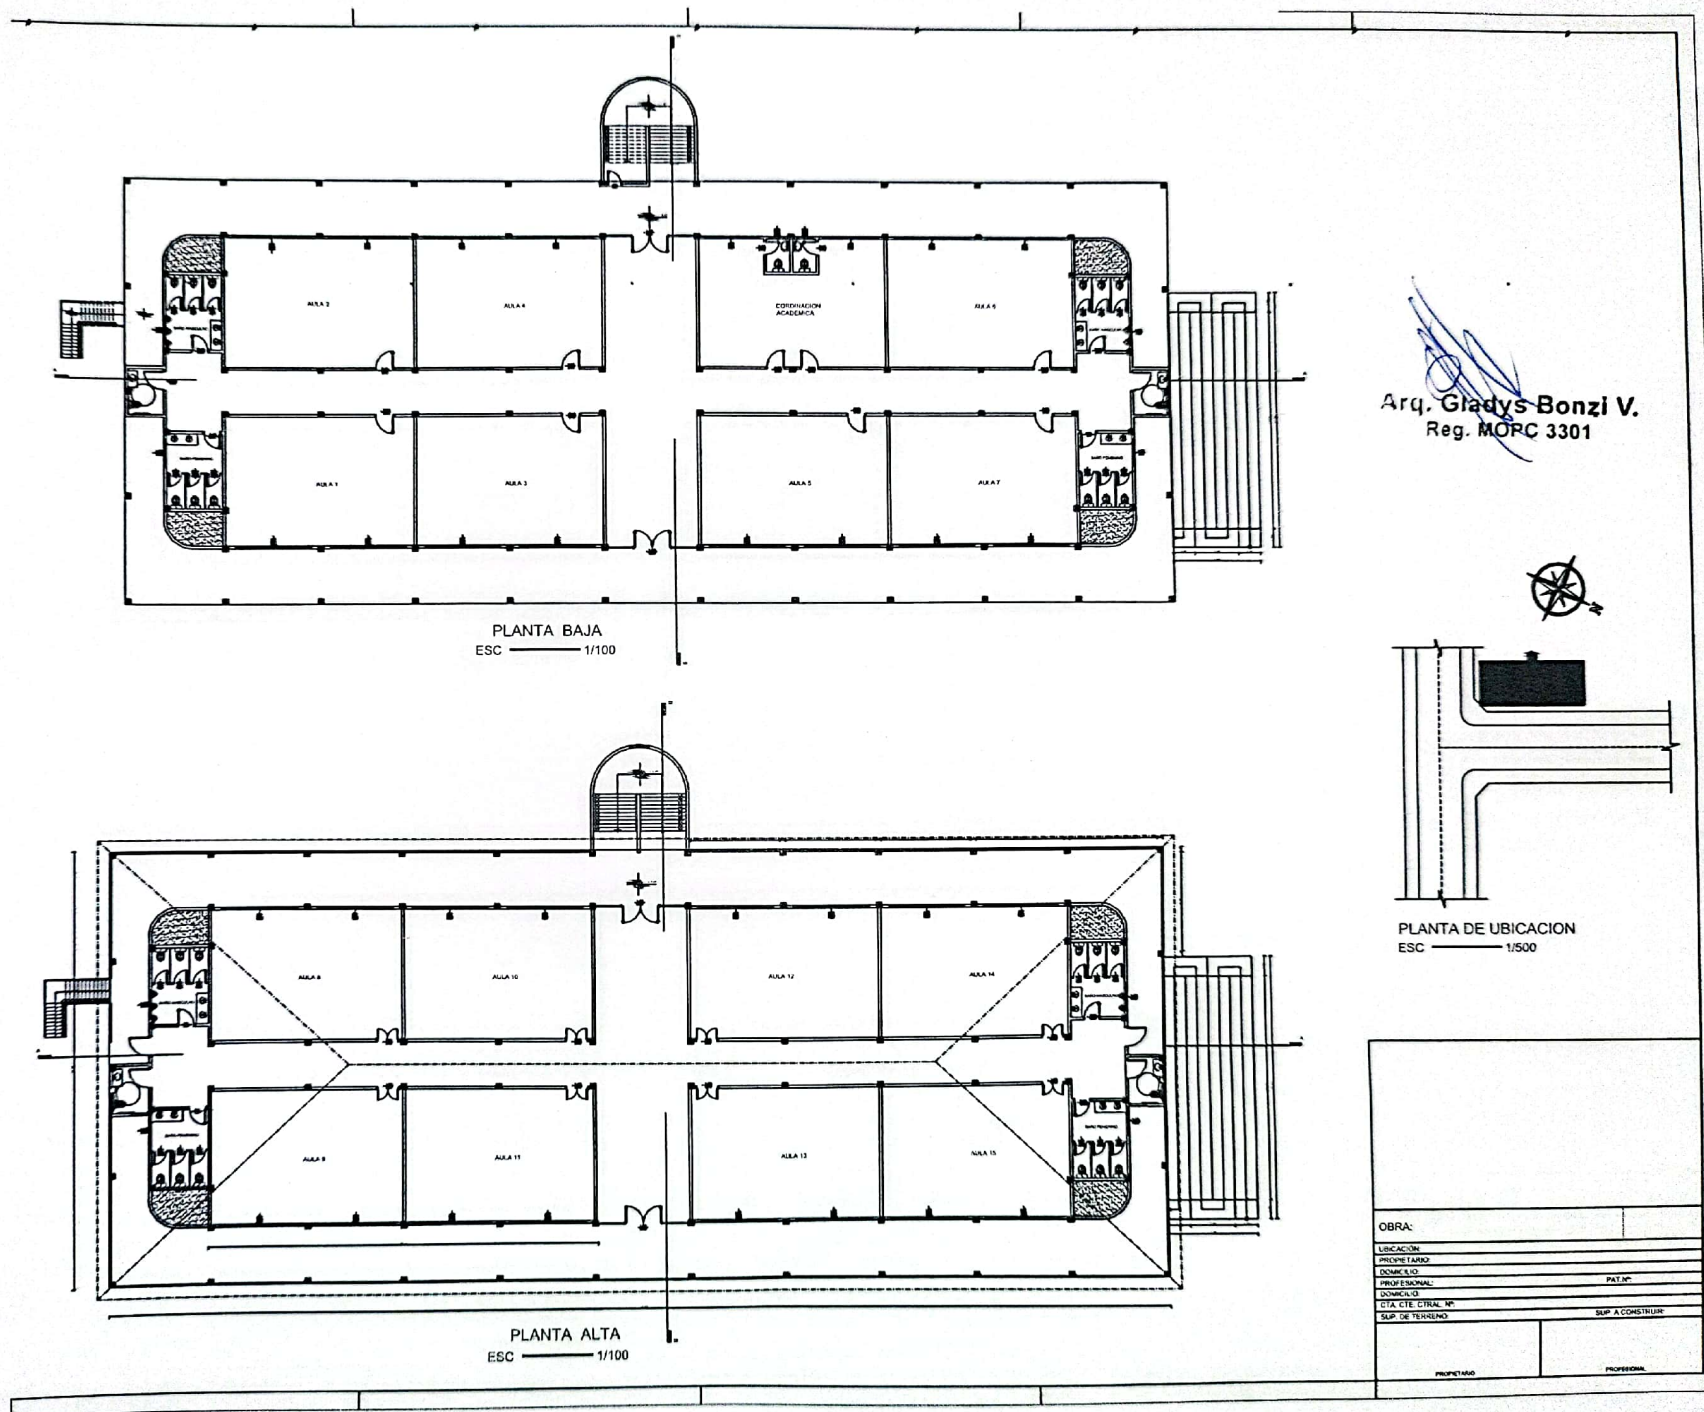

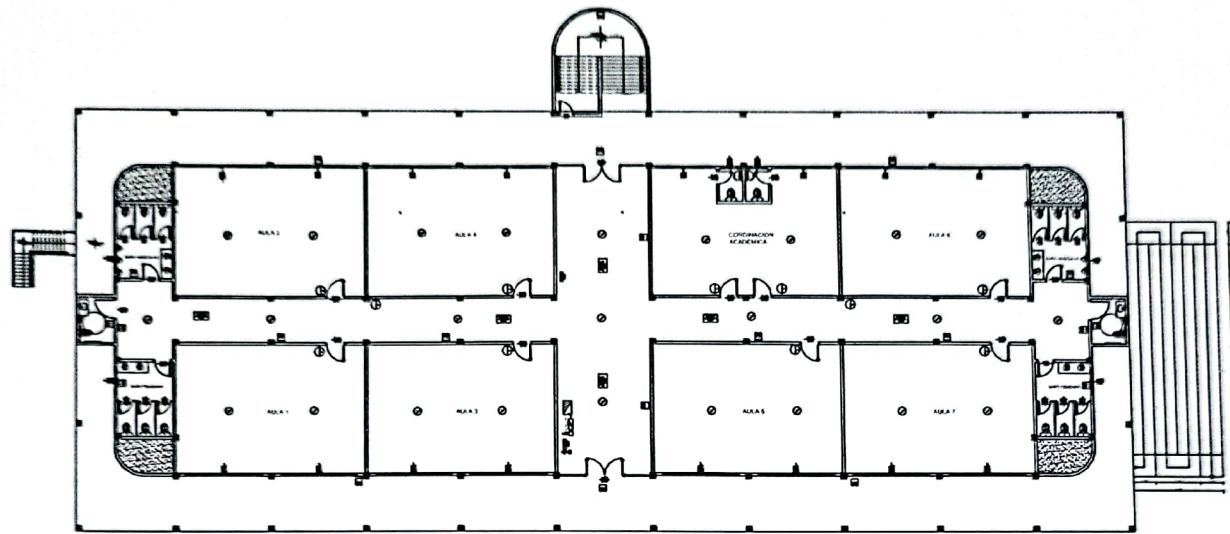

PLANTA BAJA
ESC 1/100

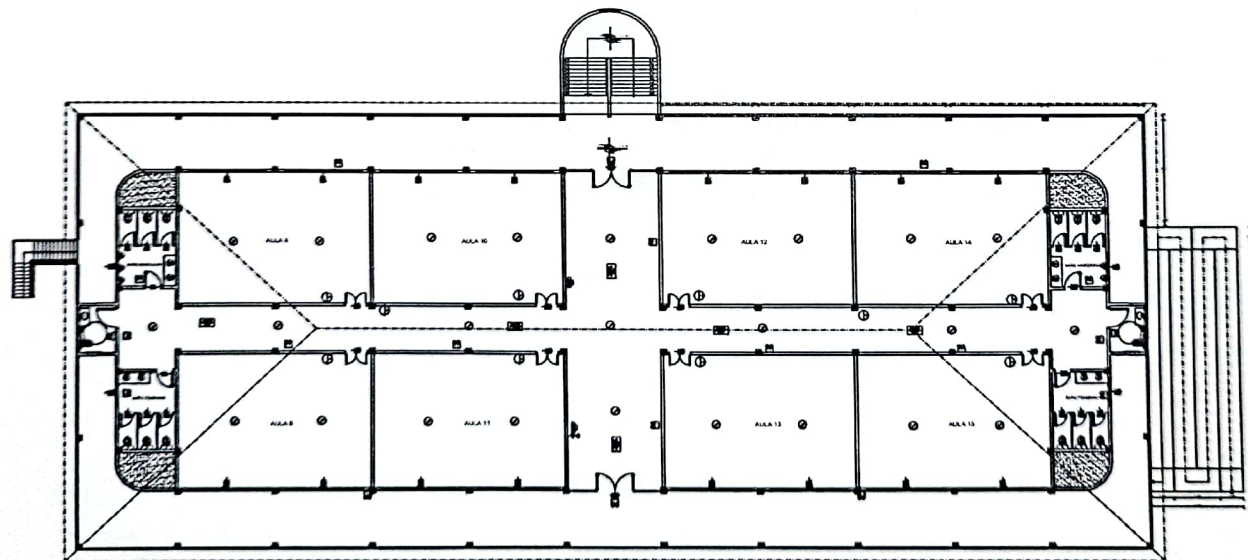


PLANTA ALTA
ESC 1/100


Arq. Gladys Bonzi V.
Reg. MOPC 3301

REFERENCIAS	
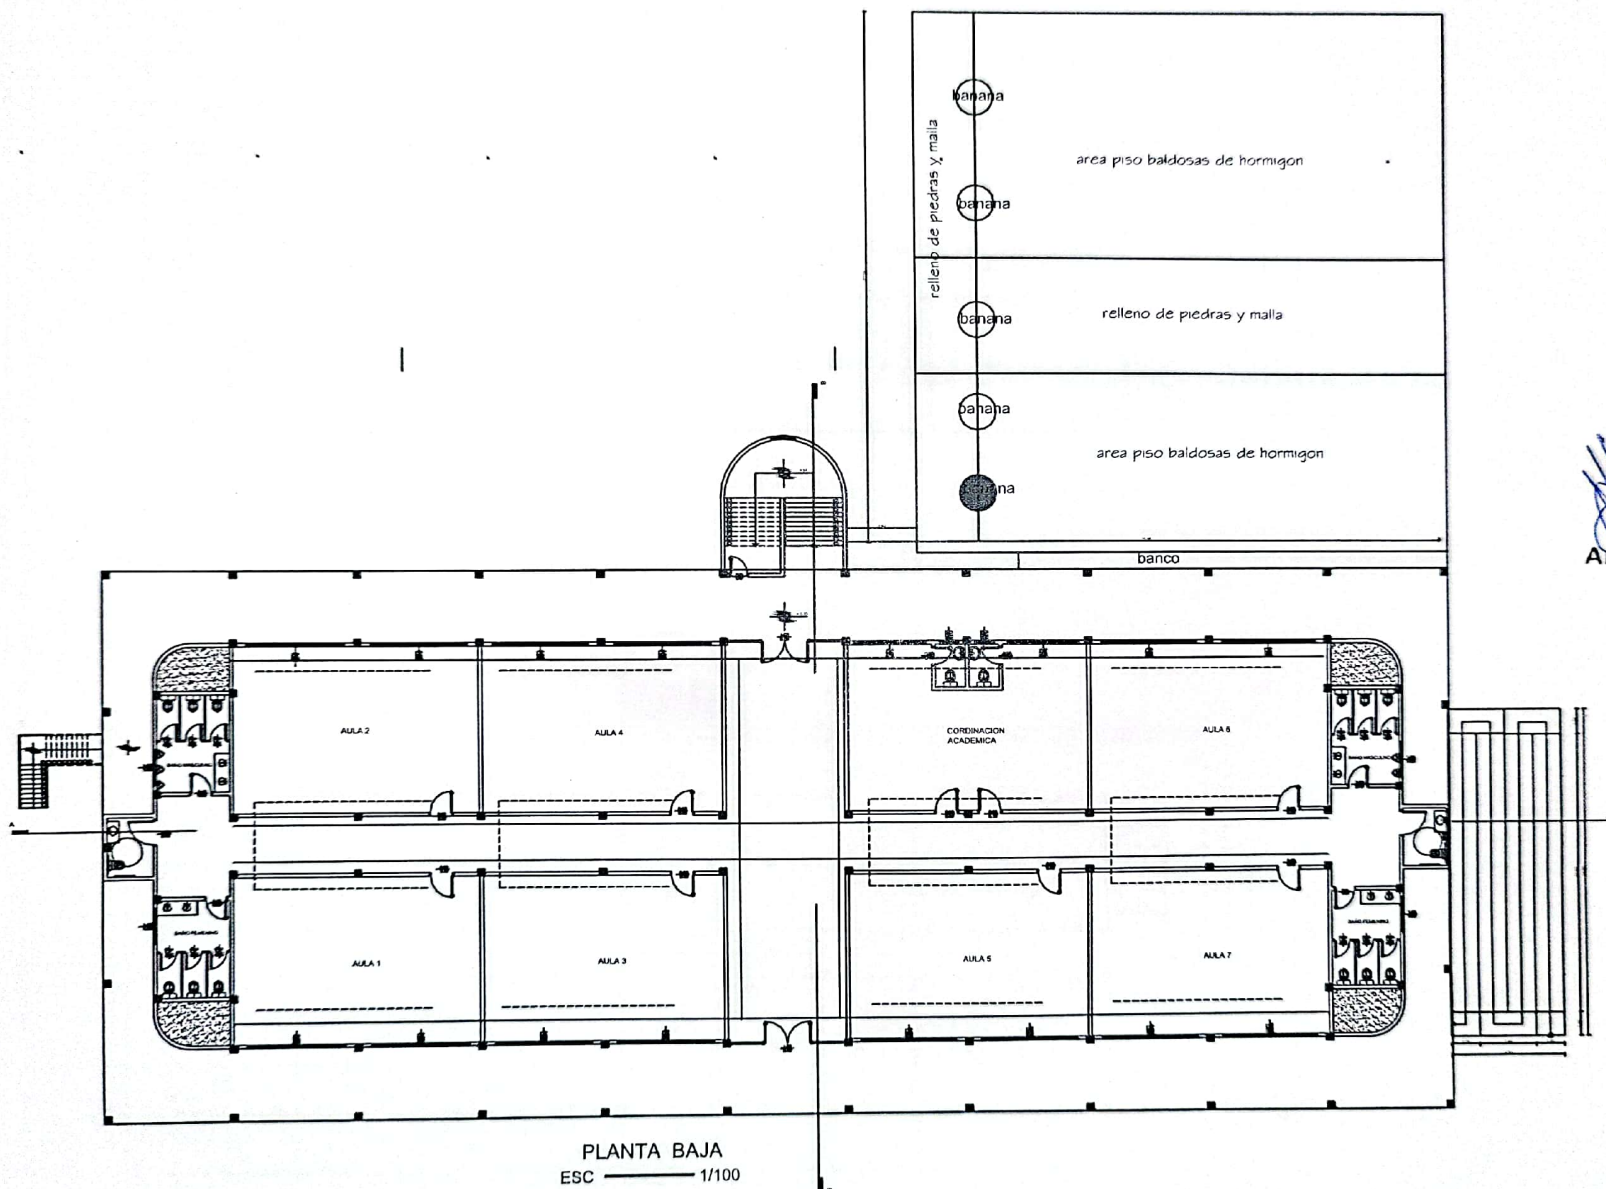

Arq. Gladys Bonzi V.
Reg. MOPC 3301

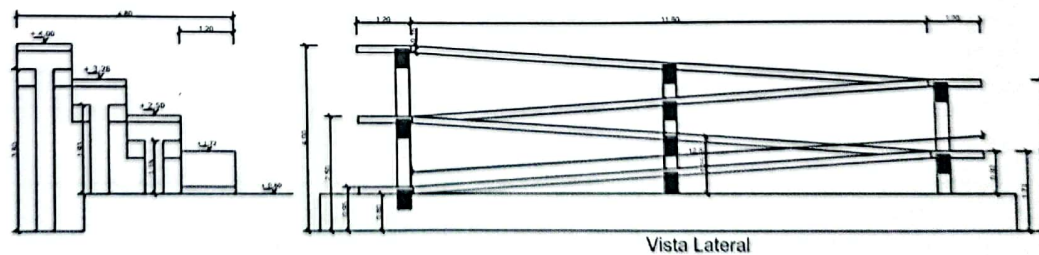



4.

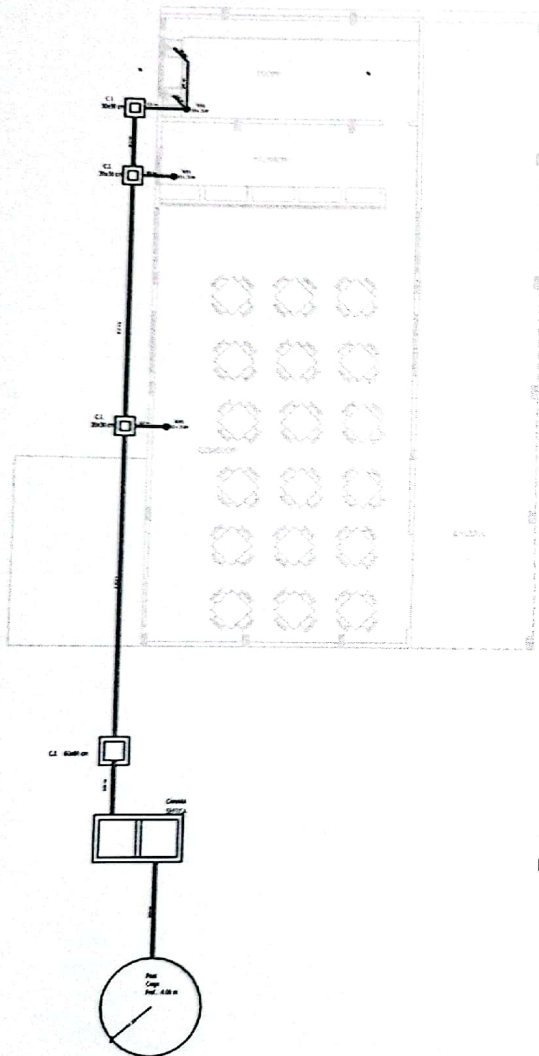


REFERENCIAS
 TUBERÍA PRIMARIA DESAGÜE CLOACAL
 TUBERÍA SECUNDARIA DESAGÜE CLOACAL
 TUBERÍA DE VENTILACIÓN

PLANTA ARQUITECTURA
 ESC 1/50

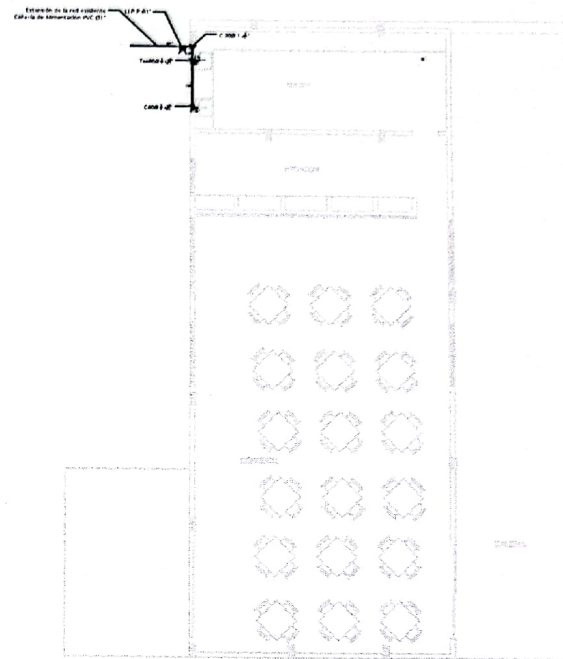


Arq. Gladys Bonzi V.
 Reg. MOPC 3301


PROYECTO	PROYECTO DE OBRAS DE RECONSTRUCCIÓN DEL COMPLEJO EDUCATIVO N° 1
PROYECTANTE	PROYECTO DE OBRAS DE RECONSTRUCCIÓN DEL COMPLEJO EDUCATIVO N° 1
PROYECTADO POR	PROYECTO DE OBRAS DE RECONSTRUCCIÓN DEL COMPLEJO EDUCATIVO N° 1
PROYECTADO POR	PROYECTO DE OBRAS DE RECONSTRUCCIÓN DEL COMPLEJO EDUCATIVO N° 1
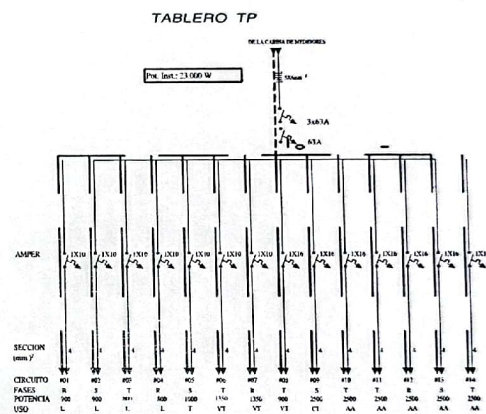[illegible]


Arq. Gladys Bonzi V.
Reg. MOPC 3301

[illegible]


SAN PEDRO

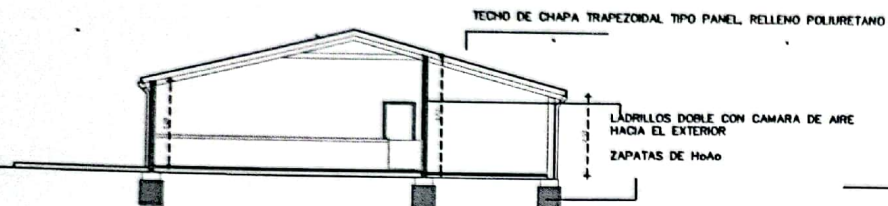


CORTE BB
ESC 1/50

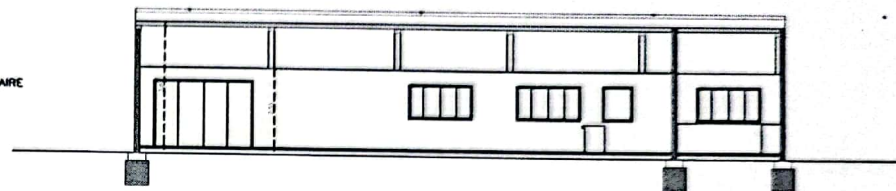

CORTE AA
ESC 1/50

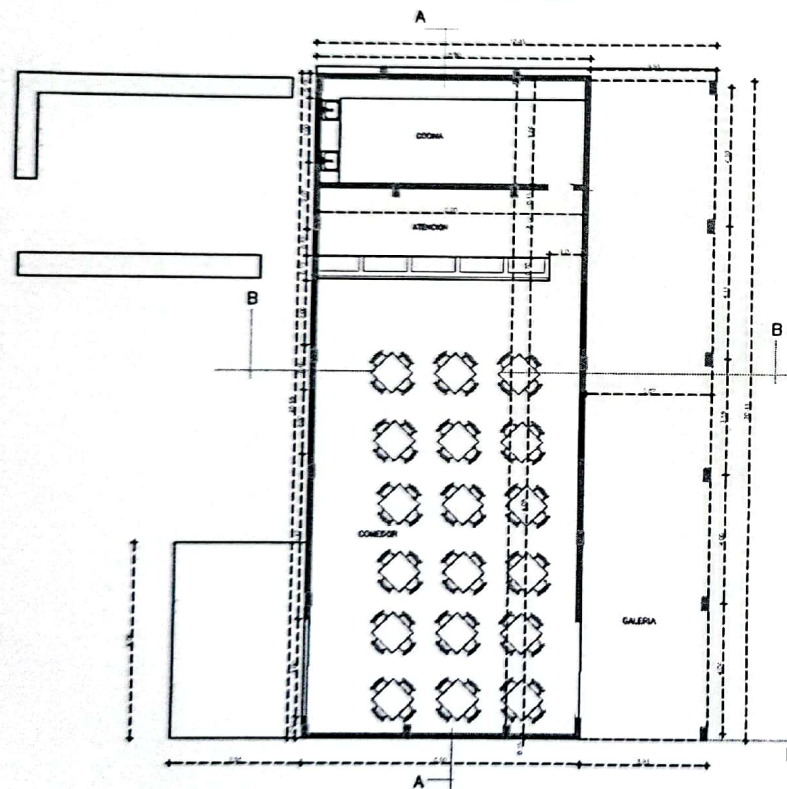


PLANTA ARQUITECTURA
ESC 1/50

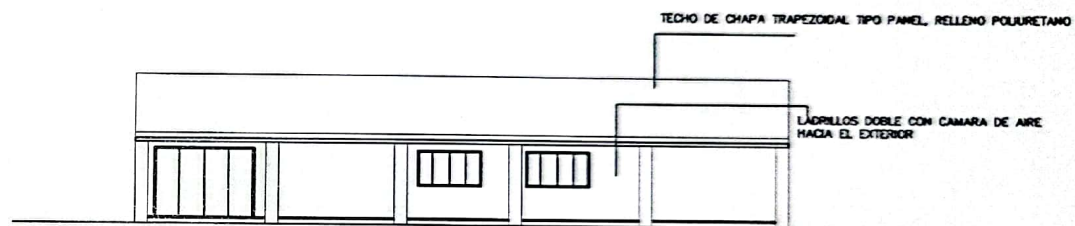

FACHADA FRONTAL
ESC 1/50


Arq. Gladys Bonzi V.
Reg. MQPC 3301

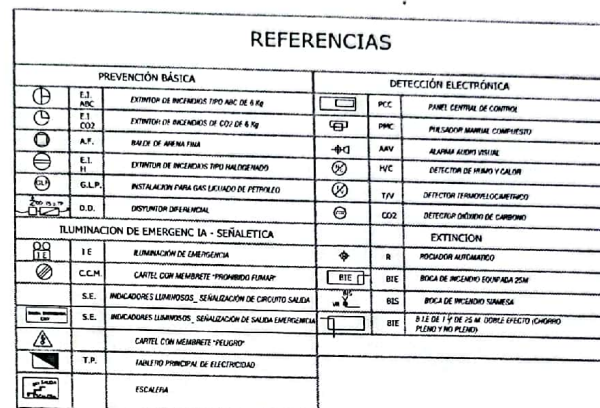


Arq. Gladys Bonzi V.
Reg. MOPC 3301



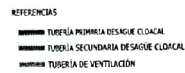


PLANTA CLOACAL
Escala 1:50

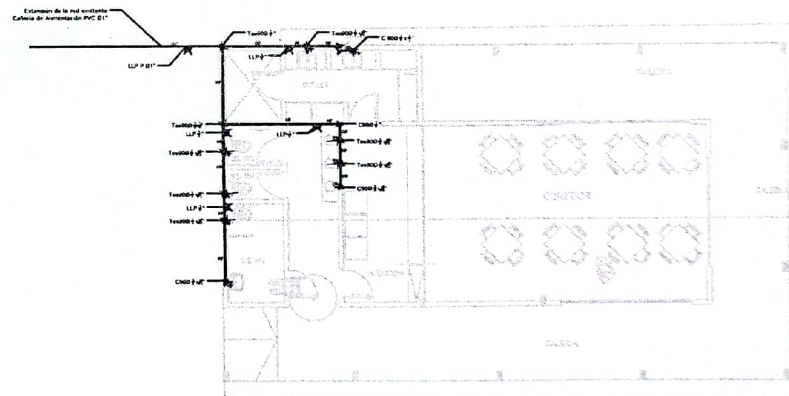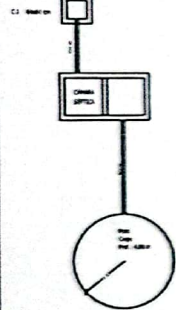


Arq. Gladys Bonzi V.
Reg. MOPC 3301

[illegible]

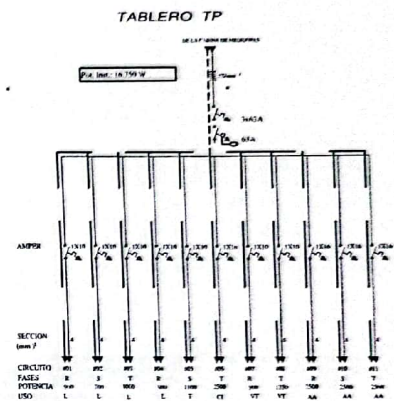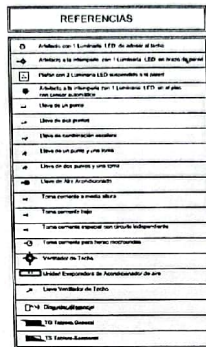
[illegible]

Arq. Gladys Bonzi V.
Reg. MOPC 3304


[illegible]

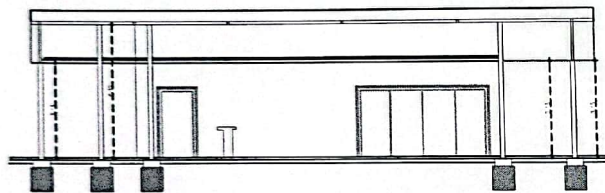


CORTE AA
ESC 1/50

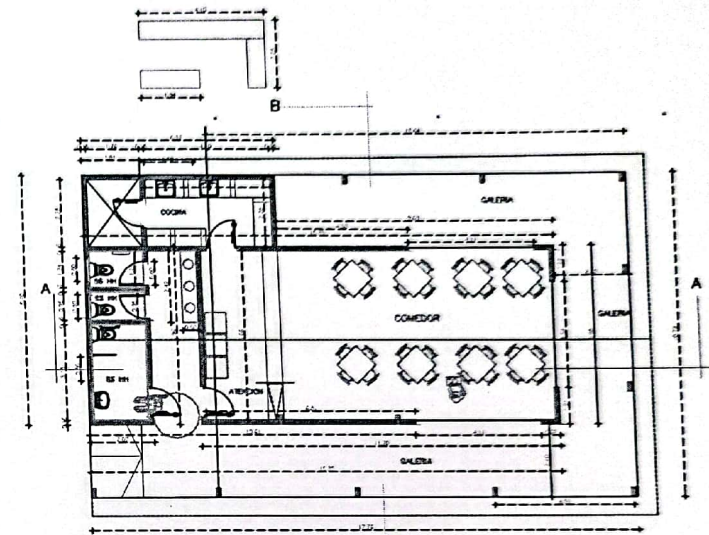

PLANTA ARQUITECTURA
ESC 1/50

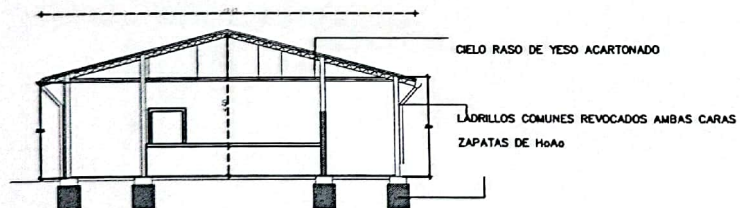


CORTE BB
ESC 1/50

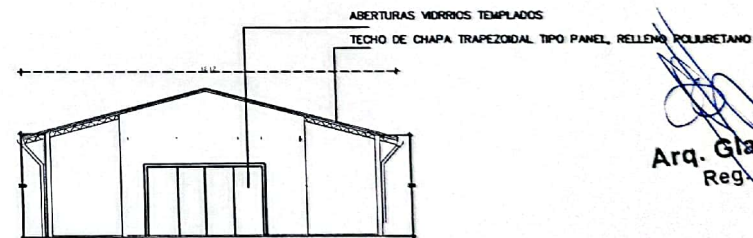

FACHADA FRONTAL
ESC 1/50

Arq. Gladys Bonzi V.
Reg. MOPC 3301


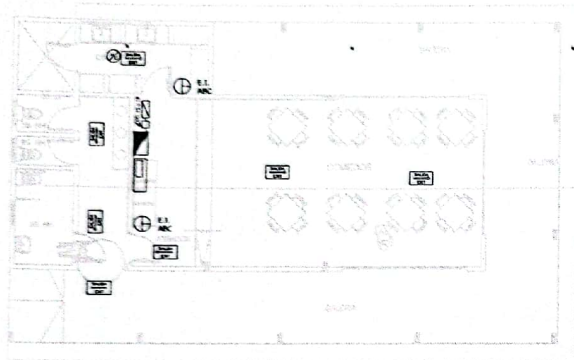

REFERENCIAS

PREVENCIÓN BÁSICA		DETECCIÓN ELECTRÓNICA	
	T.P. TABLERO PRINCIPAL DE ELECTRICIDAD		
	ESCALERA		

Arq. Gladys Boni
Reg. MOPC 334

