PLANILLA DE CÒMPUTO MÈTRICO

OBRA	: Reparaciòn de muralla
UBICACIÒN	: Calle Escuela Carolina Romero-Villa Industrial

Nº	RUBRO	UNIDAD	CANTIDAD	PRECIO	
				UNITARIO	SUB-TOTAL
1	**Muralla (110 m.l)** **Demoliciòn de muralla (incluye pilares de Hº Aº)**	m^2	330		
2	**Cimiento de piedra bruta colocada**	m^3	12		
3	**Encadenado inferior de Hº Aº (0.15x0.30)**	m^3	5		
4	**Pilares de Hº Aº (0.30x0.30) con zapatas de 0.80x0.80**	m^3	12		
5	**Encadenado superior de Hº Aº (0.15x0.30)**	m^3	5		
6	**Mamposteria de ladrillos comunes de 0.15**	m^2	222		
7	**Revoque**				
7.1	De pilares	m^2	78		
7.2	De viga cadena	m^2	66		
8	**Portòn de chapa doblada con estructura de caños cuadrados de 50x50-corredizo**	m^2	6,3		
9	**Pintura**				
9.1	De muralla-làtex exterior	m^2	222		
9.2	De pilastra-làtex exterior	m^2	222		
9.3	De portòn de chapa	m^2	6,3		
10	**Limpieza final**	global	1		

Arq. María Gloria Paiva More
Directora de Fonacide
Municipalidad de San Lorenzo

MUNICIPALIDAD DE SAN LORENZO
FONACIDE
REPÚBLICA DEL PARAGUAY

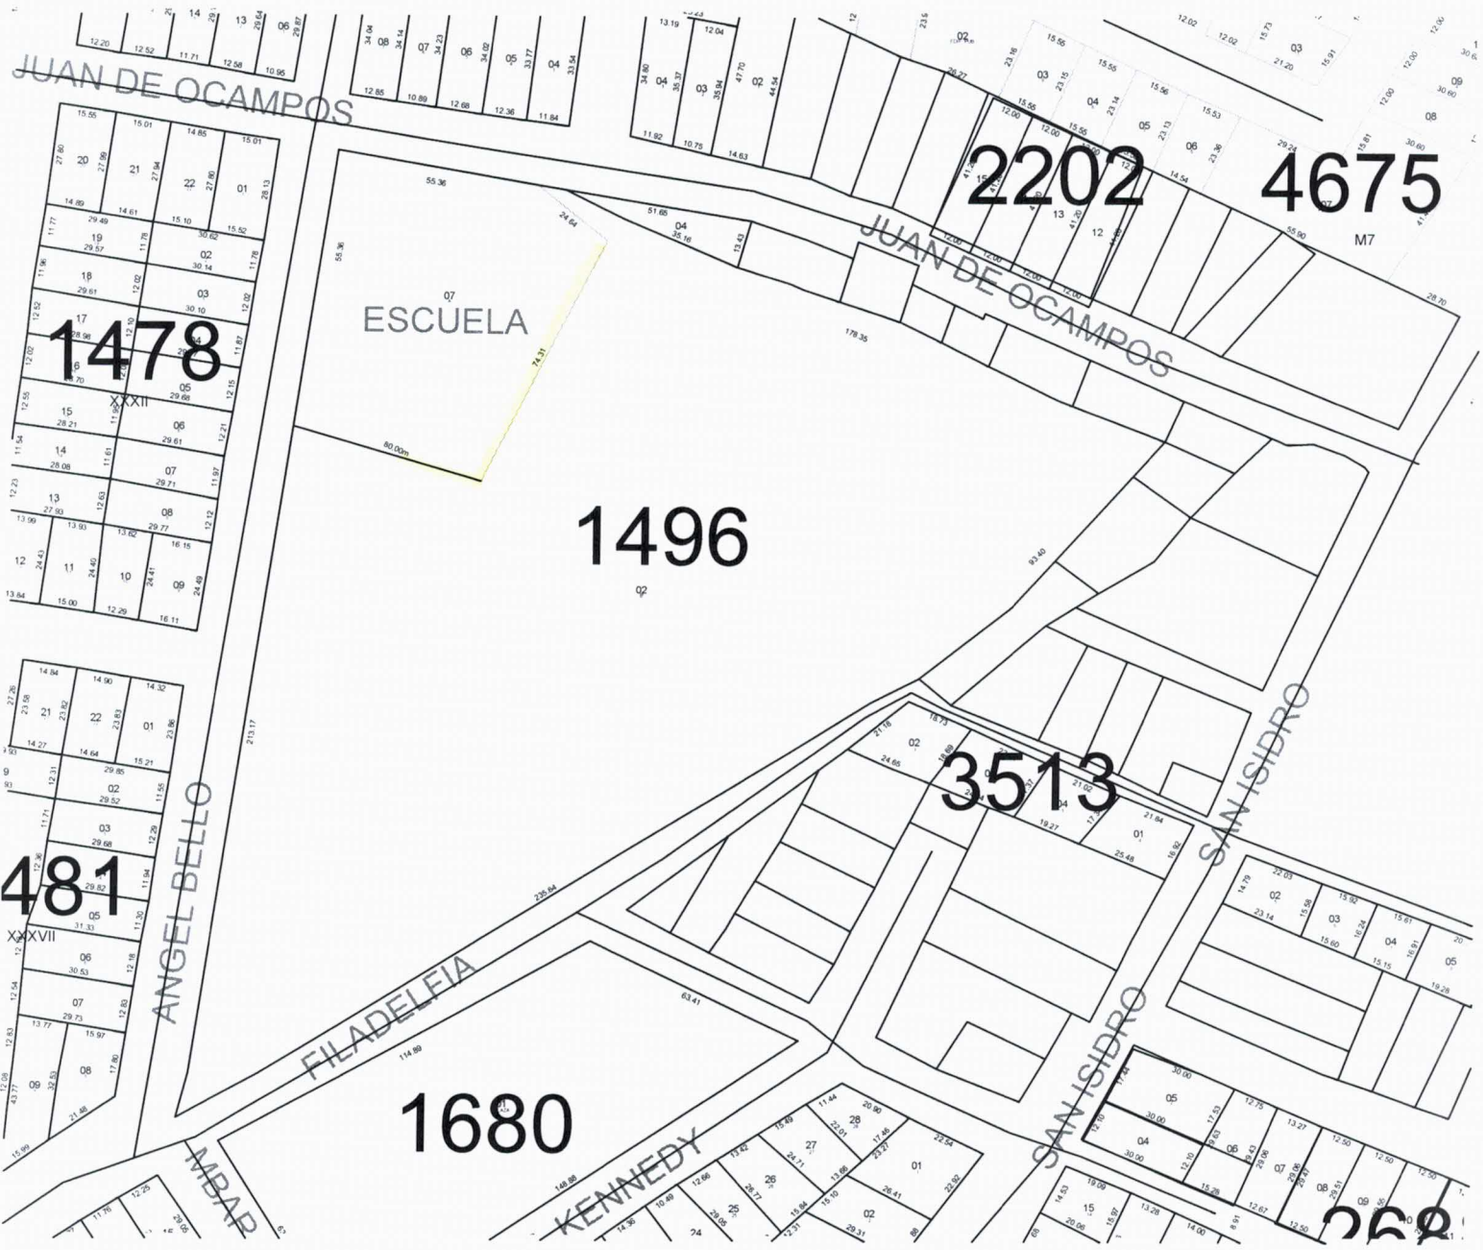

Arq. María Gloria Paiva More
Directora de Fonacide
Municipalidad de San Lorenzo

MUNICIPALIDAD DE SAN LORENZO
FONACIDE
REPÚBLICA DEL PARAGUAY

Arq. María Gloria Paiva Mora
Directora de Fonacide
Municipalidad de San Lorenzo

MUNICIPALIDAD DE SAN LORENZO
FONACIDE
REPÚBLICA DEL PARAGUAY

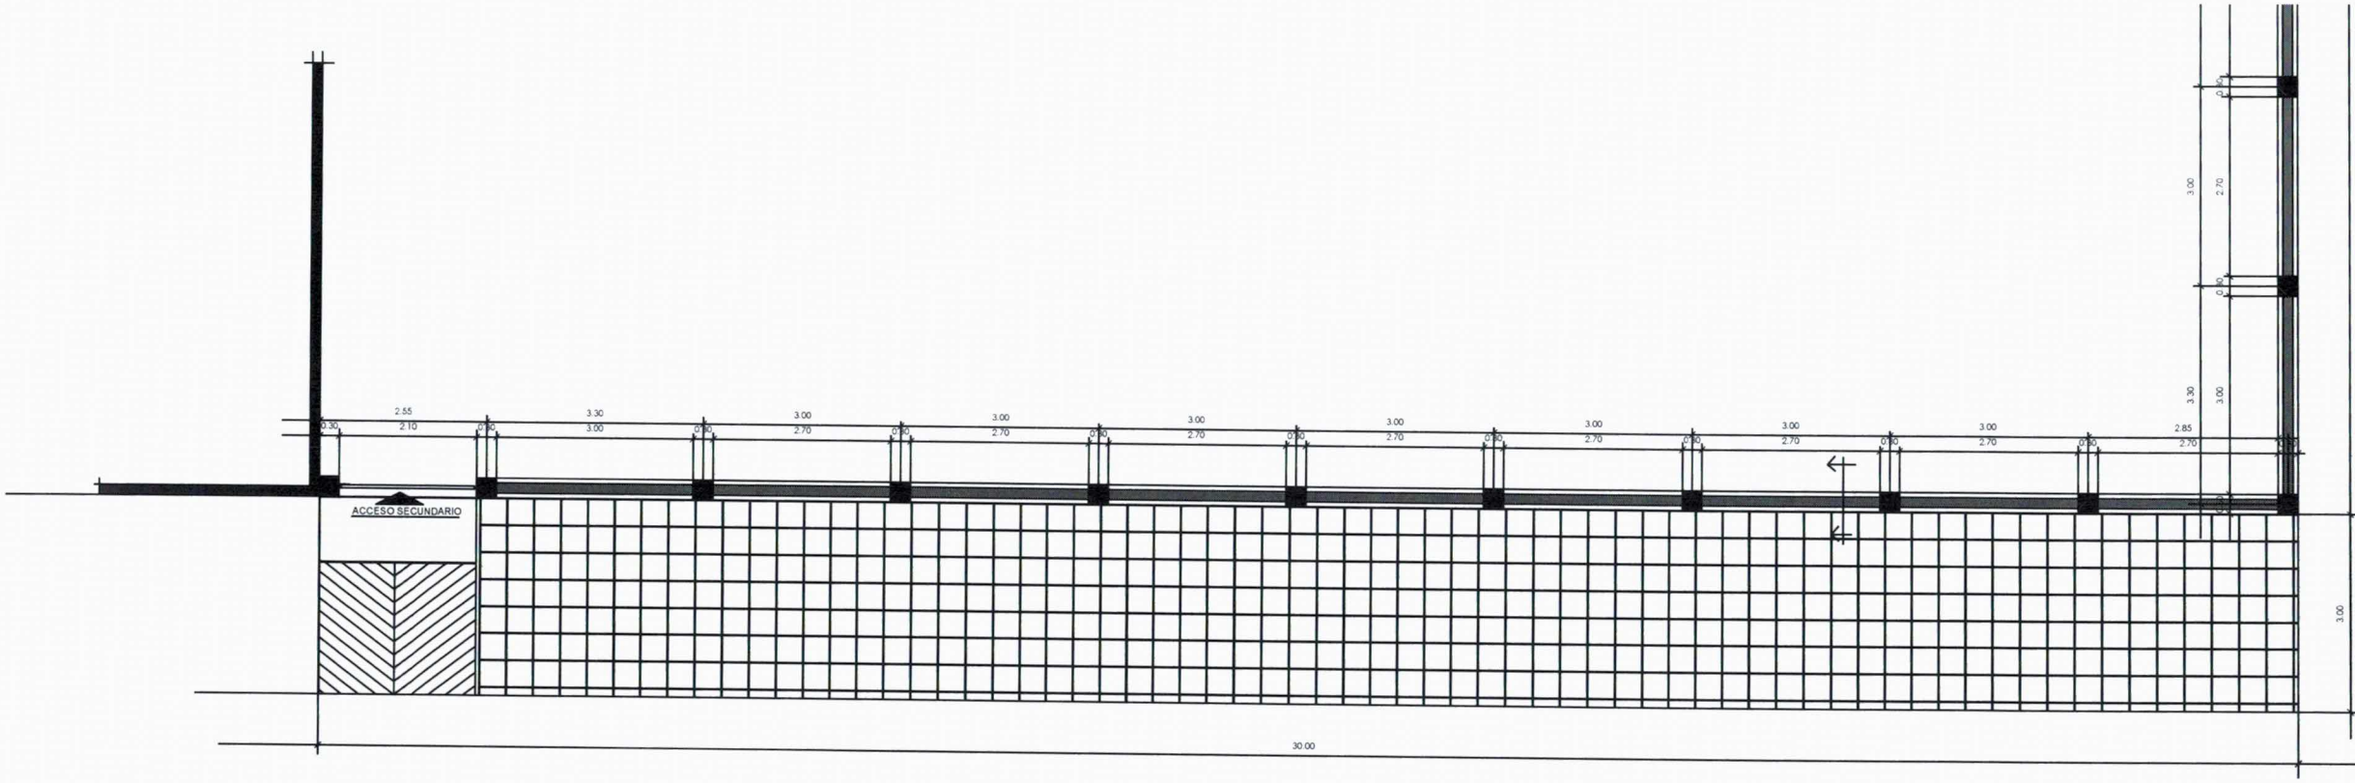

CALLE ANGEL BELLO

Arq. María Gloria Paiva Moro
Directora de Fonaciba
Municipalidad de San Lorenzo

PLANTA ARQUITECTONICA DE MURALLA

ESC 1 ---50

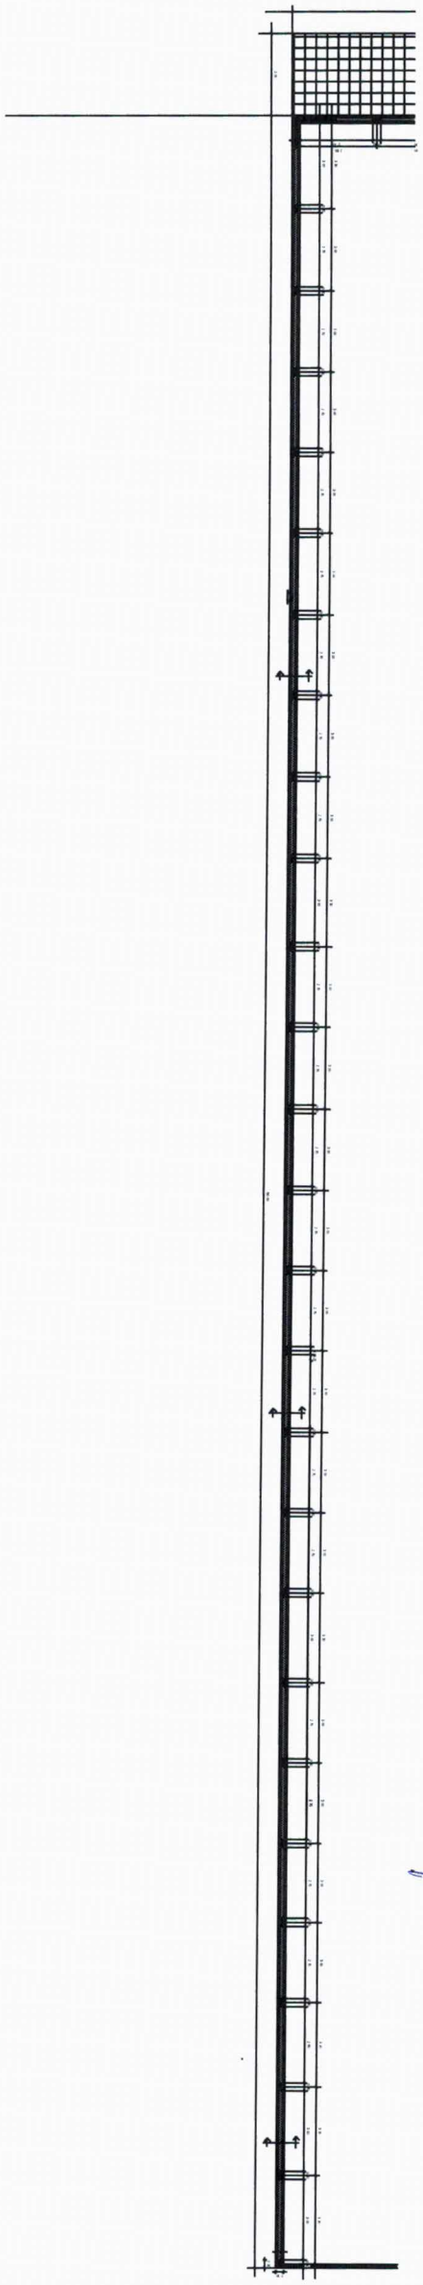

MUNICIPALIDAD DE SAN LORENZO
FONACIDE
REPÚBLICA DEL PARAGUAY

Arq. María Gloria Paiva
Directora de Fona
Municipalidad de San

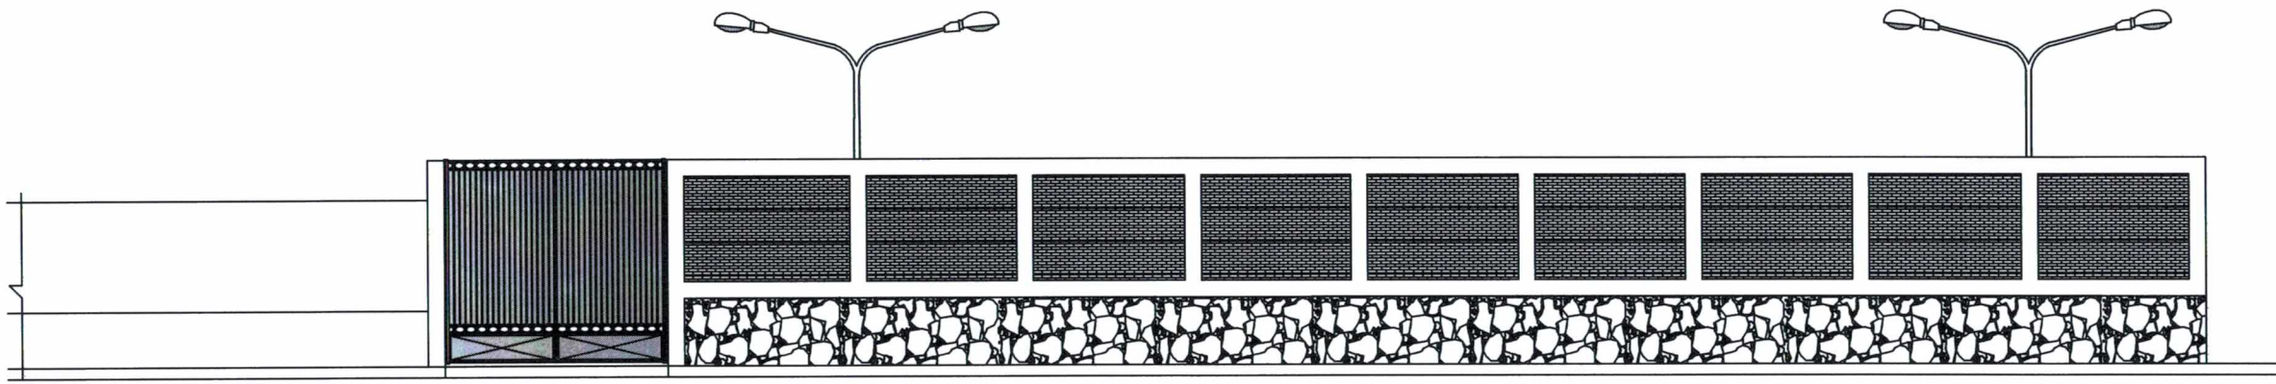

FACHADA FRONTAL
ESC 1 ---50

Arq. María Gloria Paiva Mora
Directora de Fonacide
Municipalidad de San Lorenzo

MUNICIPALIDAD DE SAN LORENZO
FONACIDE
REPÚBLICA DEL PARAGUAY

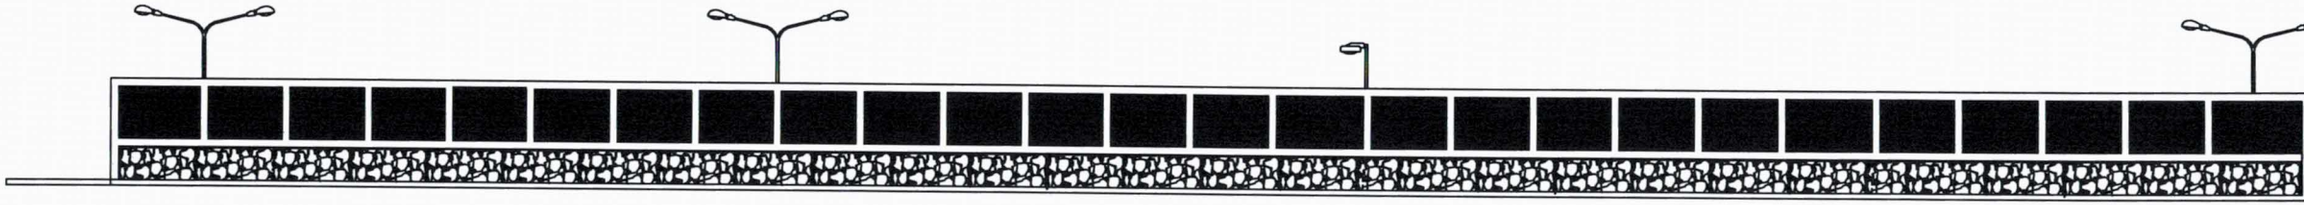

FACHADA FRONTAL
ESC 1 —50

Arq. María Gloria Paiva Moro
Directora de Fonacide
Municipalidad de San Lorenzo

MUNICIPALIDAD DE SAN LORENZO
FONACIDE
REPÚBLICA DEL PARAGUAY

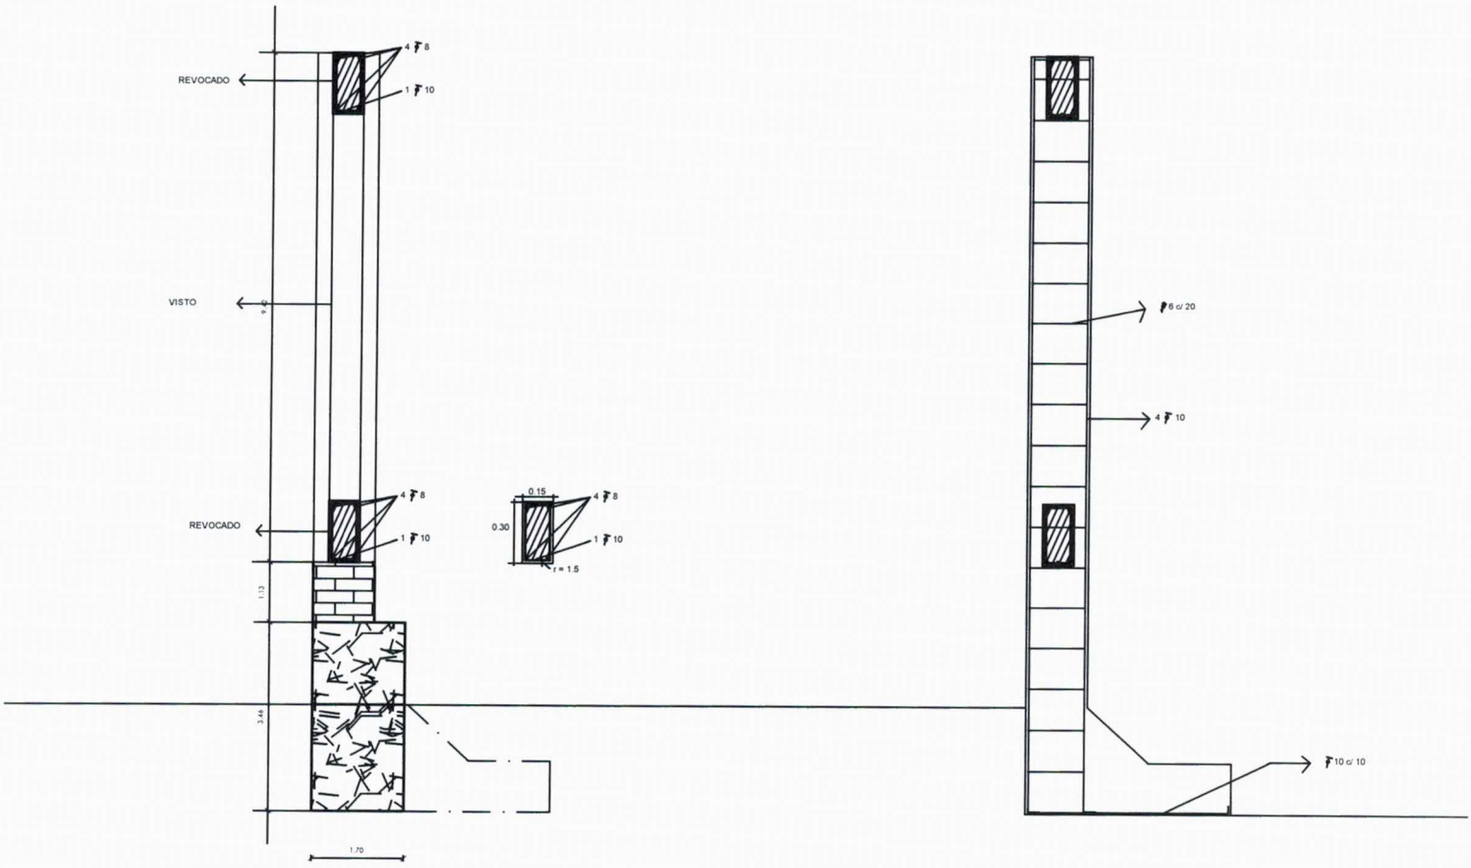

CORTE TRANSVERSAL Y DETALLES DE ARMADURA

ESC 1 ---50

Arq. María Gloria Paiva M.
Directora de Fonacide
Municipalidad de San Lorenzo