Generated by Foxit PDF Creator © Foxit Software
http://www.foxitsoftware.com For evaluation only.

MUNICIPALIDAD DE CAPITAN MIRANDA
PROYECTO : EMPEDRADO DE CALLE PARALELA A LA RUTA: ZOILO SAN MIGUEL (LADO ESTE) 4 CUADRAS
UBICACIÓN: CENTRO URBANO
ARQ. GLORIA MARIA BORDON DE CHRIST

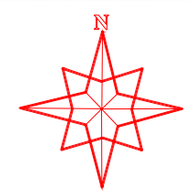

Generated by Foxit PDF Creator © Foxit Software
http://www.foxitsoftware.com For evaluation only.

MUNICIPALIDAD DE CAPITAN MIRANDA

ROYECTO : EMPEDRADO DE CALLE PARALELA A LA RUTA: ZOILO SAN MIGUEL (LADO ESTE) 4 CUADRAS

UBICACIÓN: CENTRO URBANO

ARQ. GLORIA MARIA BORDON DE CHRIST

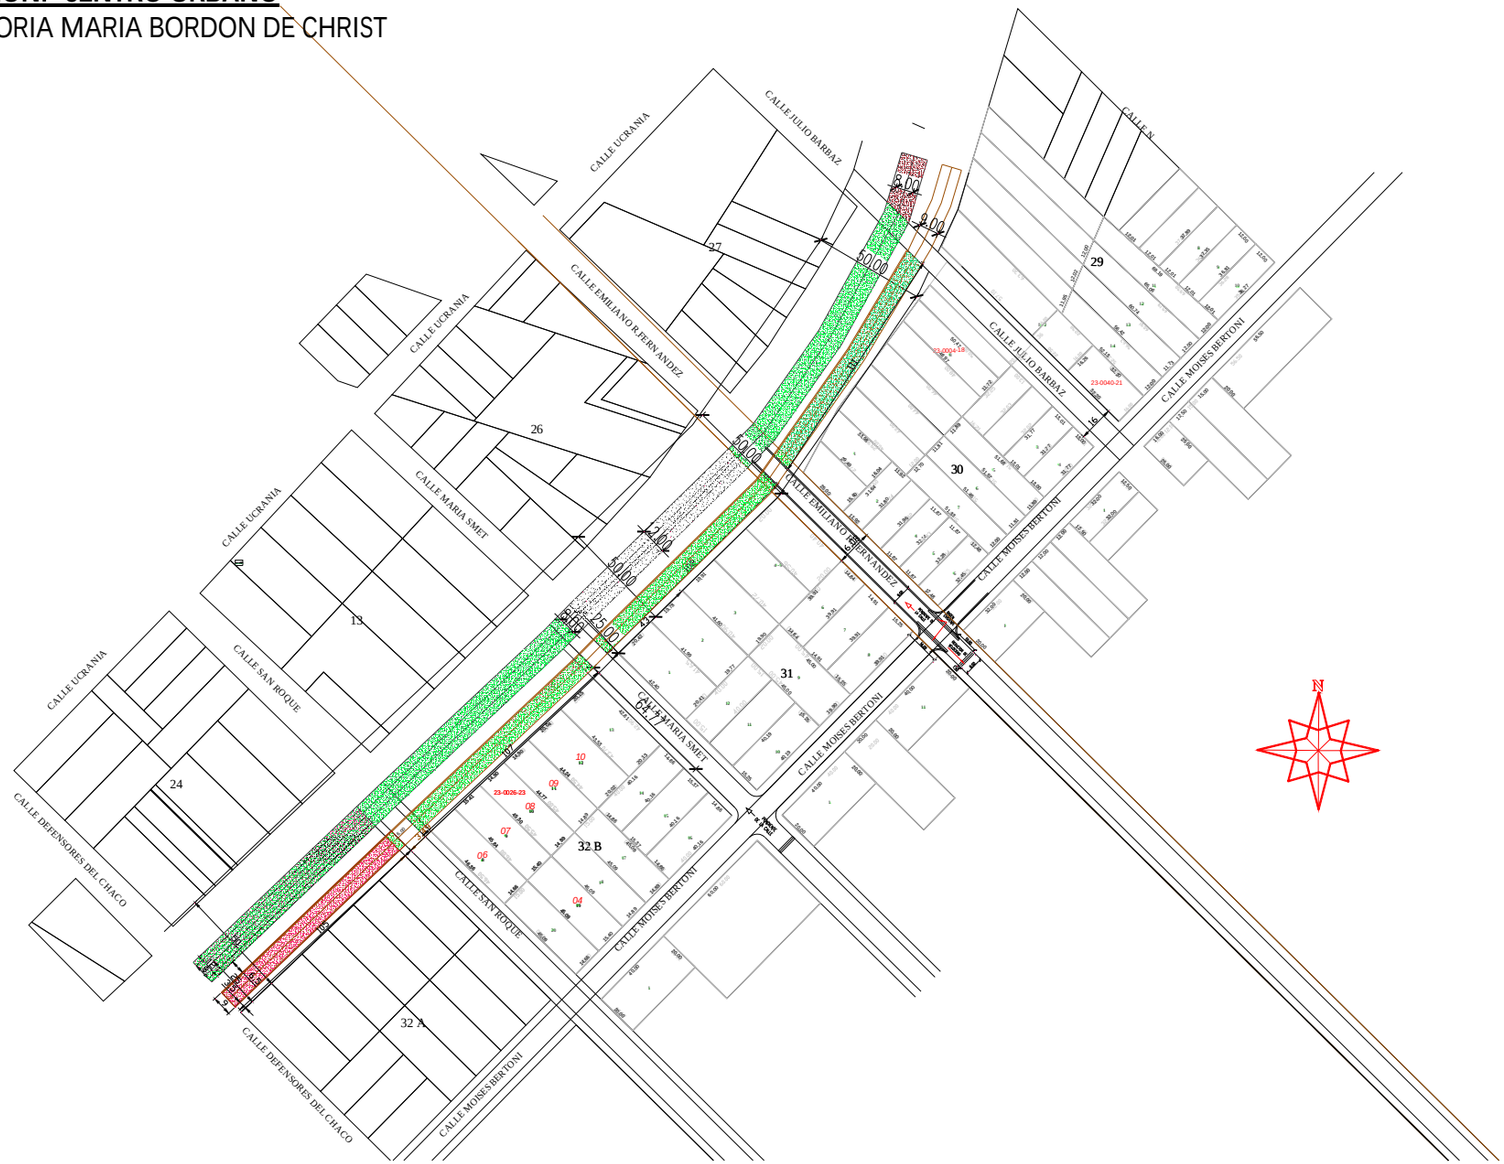

Generated by Foxit PDF Creator © Foxit Software
http://www.foxitsoftware.com For evaluation only.

MUNICIPALIDAD DE CAPITAN MIRANDA

PROYECTO : EMPEDRADO DE CALLE PARALELA A LA RUTA: ZOILO SAN MIGUEL (LADO ESTE)

ENTRE CALLE DEFENSORES DEL CHACO Y CALLE MARIA SMED = 2CUADRAS

UBICACIÓN: CENTRO URBANO

ARQ. GLORIA MARIA BORDON DE CHRIST

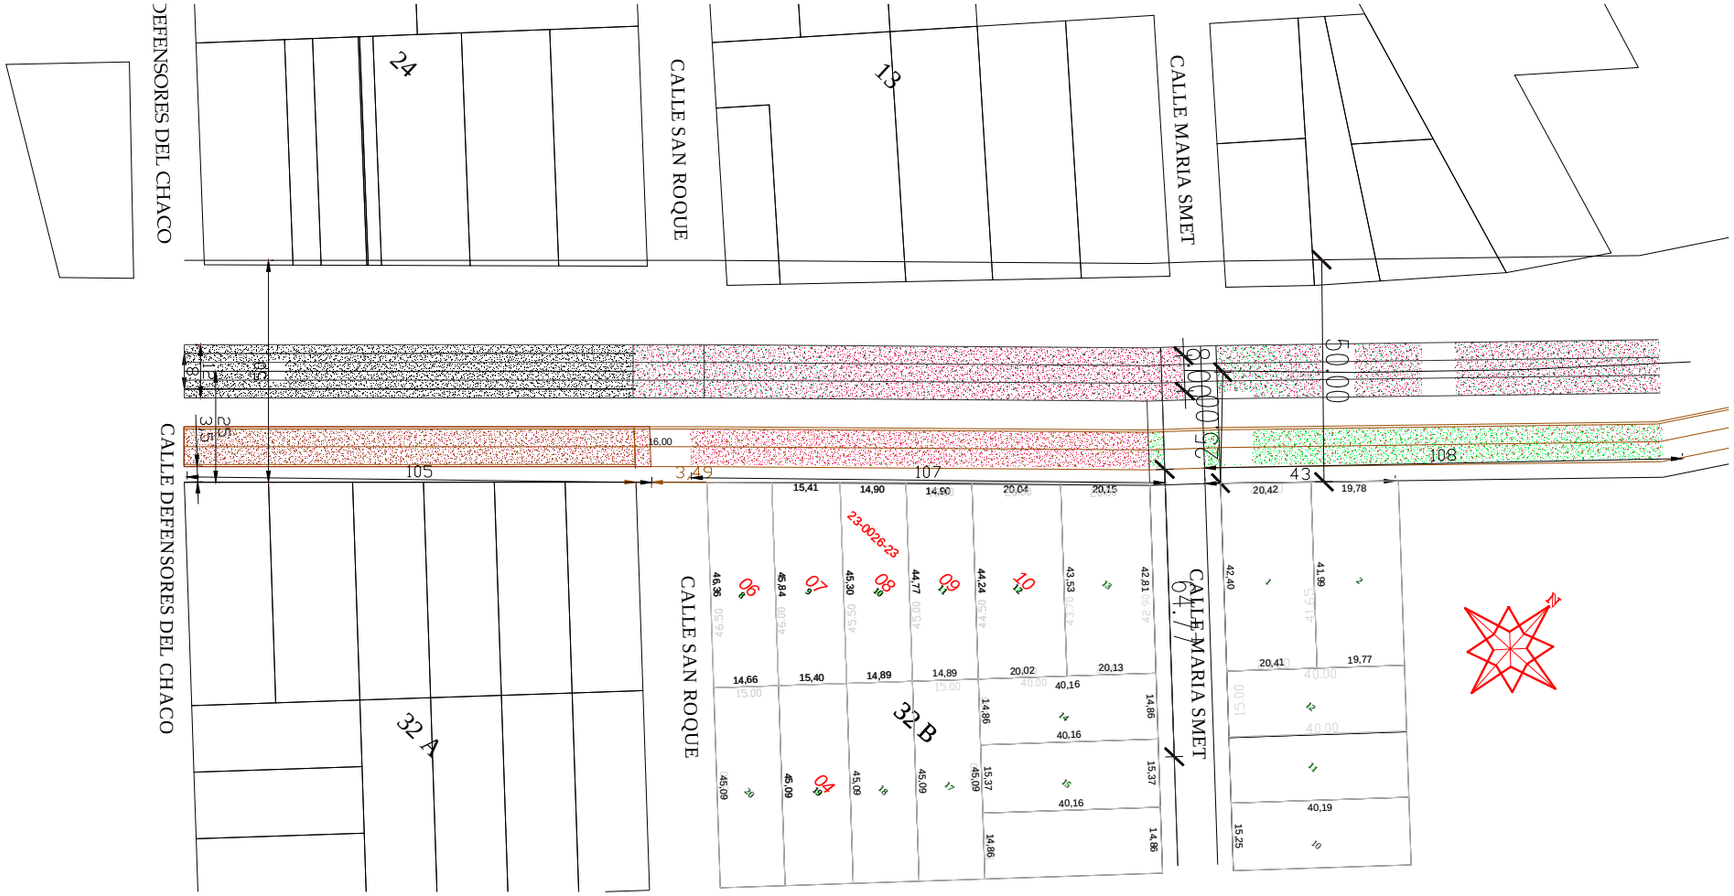

Generated by Foxit PDF Creator © Foxit Software
http://www.foxitsoftware.com For evaluation only.

MUNICIPALIDAD DE CAPITAN MIRANDA

PROYECTO : EMPEDRADO DE CALLE PARALELA A LA RUTA: ZOILO SAN MIGUEL (LADO ESTE)

ENTRE CALLES MARIA SMED Y CALLE JULIO BARBAZ = 2 CUADRAS

UBICACIÓN: CENTRO URBANO

ARQ. GLORIA MARIA BORDON DE CHRIST

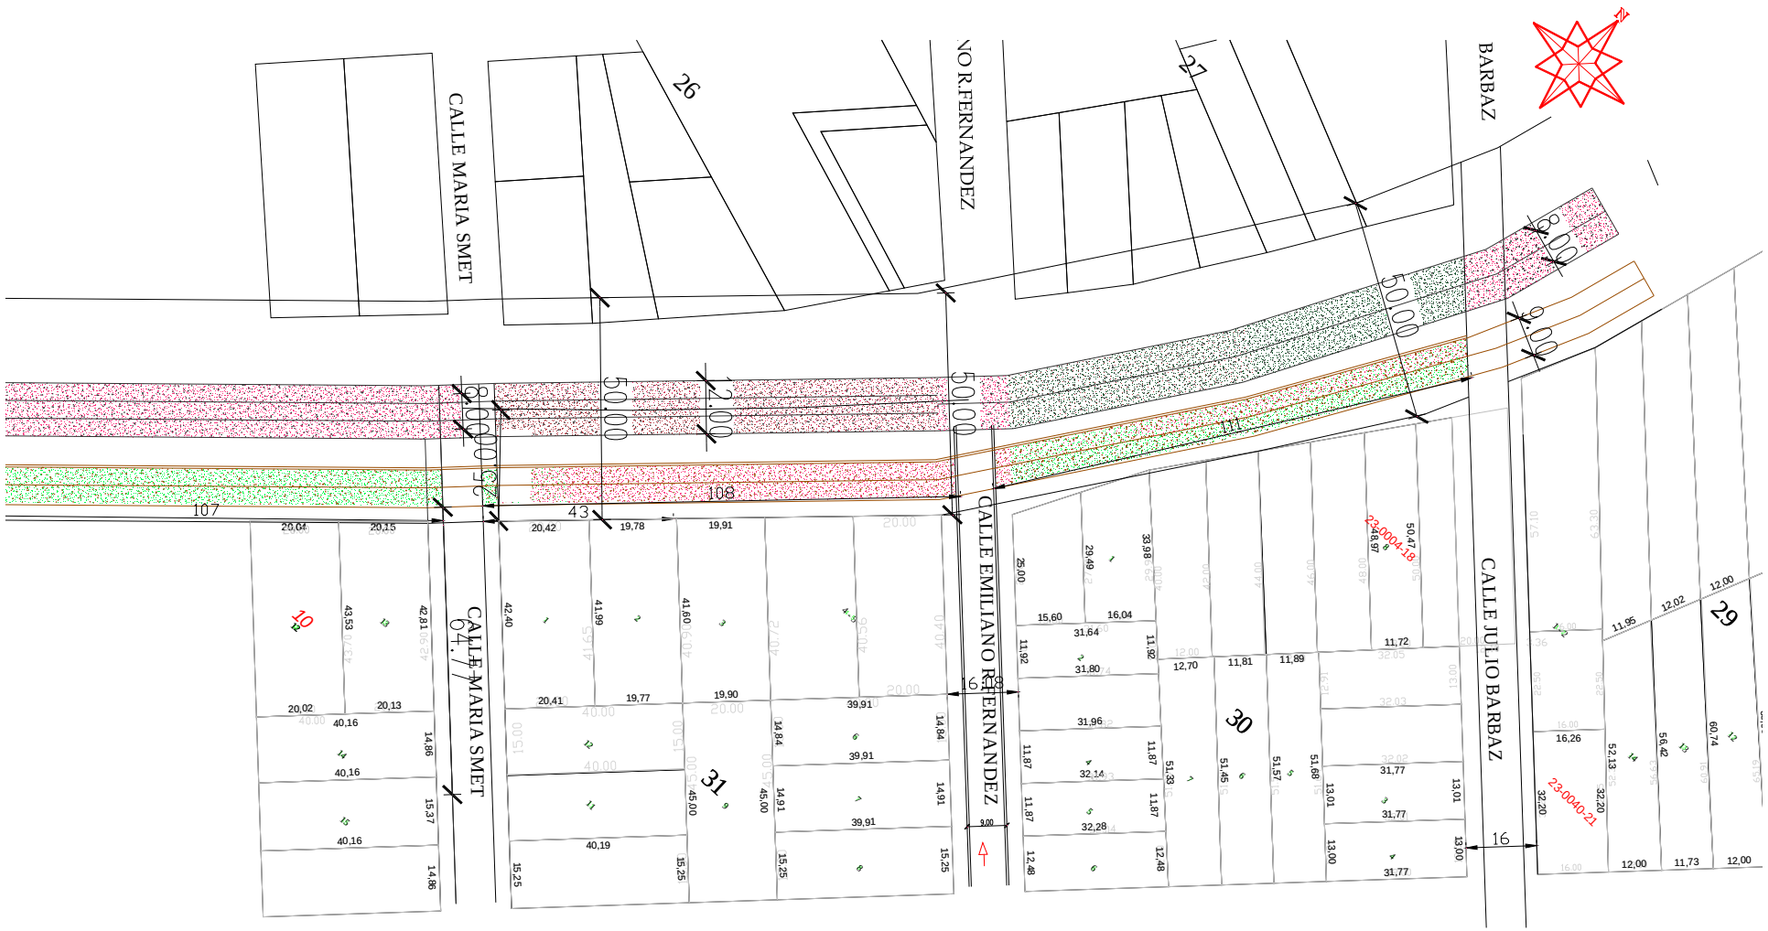

Generated by Foxit PDF Creator © Foxit Software
http://www.foxitsoftware.com For evaluation only.

MUNICIPALIDAD DE CAPITAN MIRANDA

ROYECTO : EMPEDRADO DE CALLE PARALELA A LA RUTA: ZOILO SAN MIGUEL (LADO ESTE) 4 CUADRAS

UBICACIÓN: CENTRO URBANO

ARQ. GLORIA MARIA BORDON DE CHRIST

DETALLE DE CORDON CUNETA

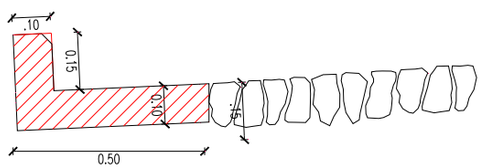

Cordón Cuneta de H°A°

Piedra colocada

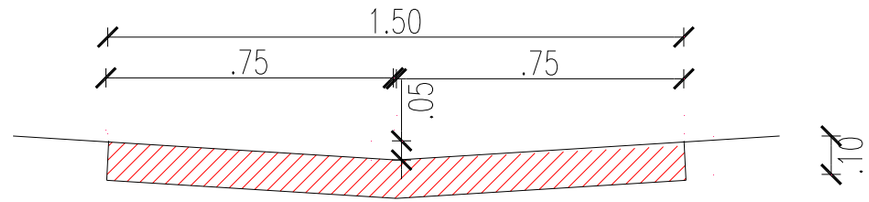

VARILLA DE 8 mm C/ 40 cm

DETALLE DE BADEN DE HORMIGÓN

Generated by Foxit PDF Creator © Foxit Software
http://www.foxitsoftware.com For evaluation only.

MUNICIPALIDAD DE CAPITAN MIRANDA
PROYECTO : EMPEDRADO DE CALLE PARALELA A LA RUTA: ZOILO SAN MIGUEL (LADO ESTE) 4 CUADRAS
UBICACIÓN: CENTRO URBANO
ARQ. GLORIA MARIA BORDON DE CHRIST

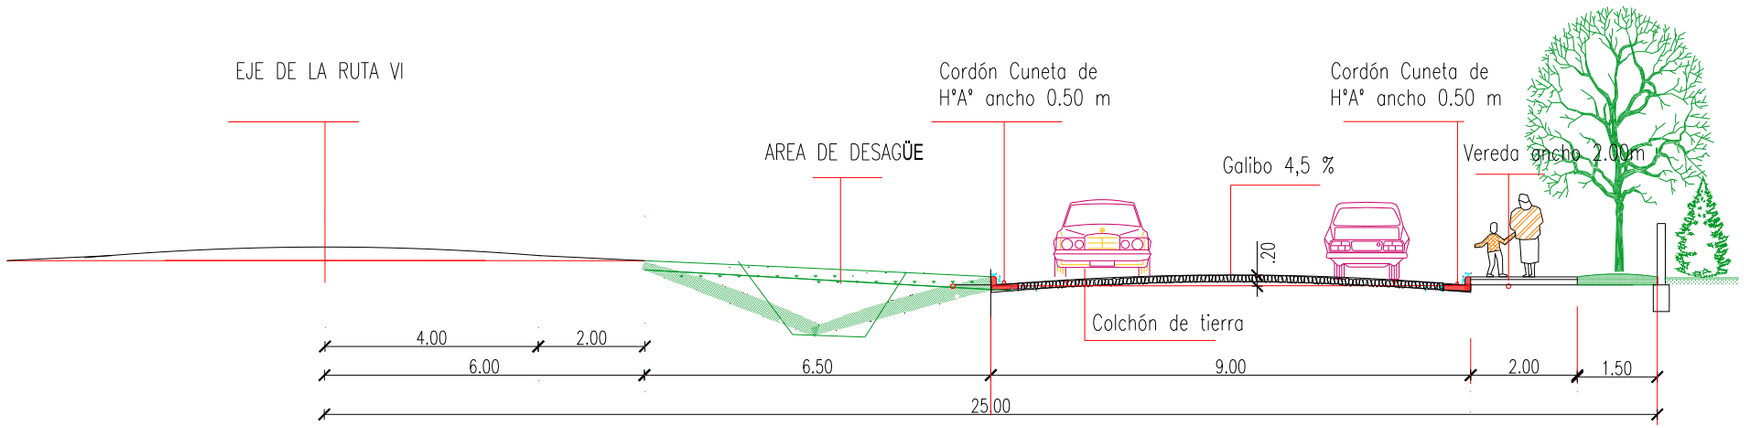

SECCION TRANSVERSAL A–A
DE CALLE DE ANCHO 9 m
CON CORDON CUNETA 0.50 m

Generated by Foxit PDF Creator © Foxit Software
http://www.foxitsoftware.com For evaluation only.

MUNICIPALIDAD DE CAPITAN MIRANDA
ROYECTO : EMPEDRADO DE CALLE PARALELA A LA RUTA: ZOILO SAN MIGUEL (LADO ESTE) 4 CUADRAS
UBICACIÓN: CENTRO URBANO
ARQ. GLORIA MARIA BORDON DE CHRIST

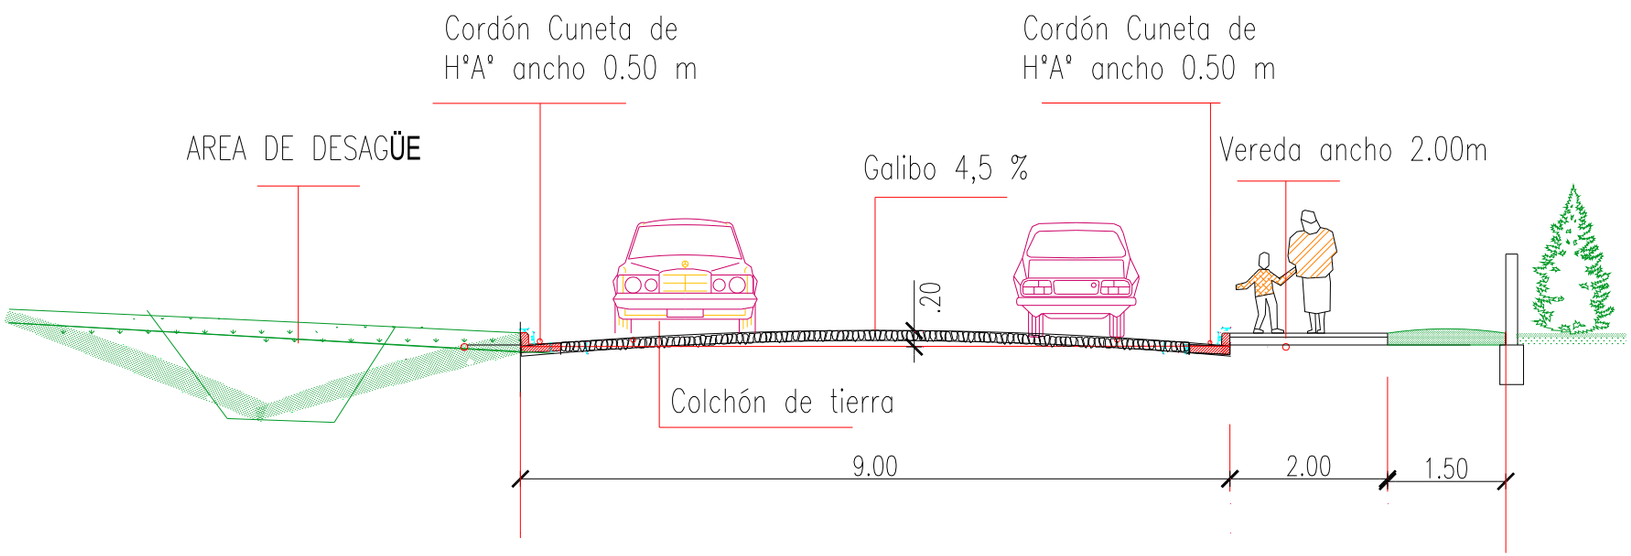

SECCION TRANSVERSAL A–A
DE CALLE DE ANCHO 9 m
CON CORDON CUNETA 0.50 m