**PLANOS O DISEÑOS**

ESCUELA BÁSICA 3.677 CARLOS A . LOPEZ
CÑIA MONTE GRANDE
GEOREFERENCIA

**UBICACIÓN** U.T .M .

ZONA 21 J

X= 609121.64 m E

7042664.57 m S

Daniel Mateo Sviednickij S.
Arquitecto
Reg. Prof. Nº 2432

**PLANOS O DISEÑOS**

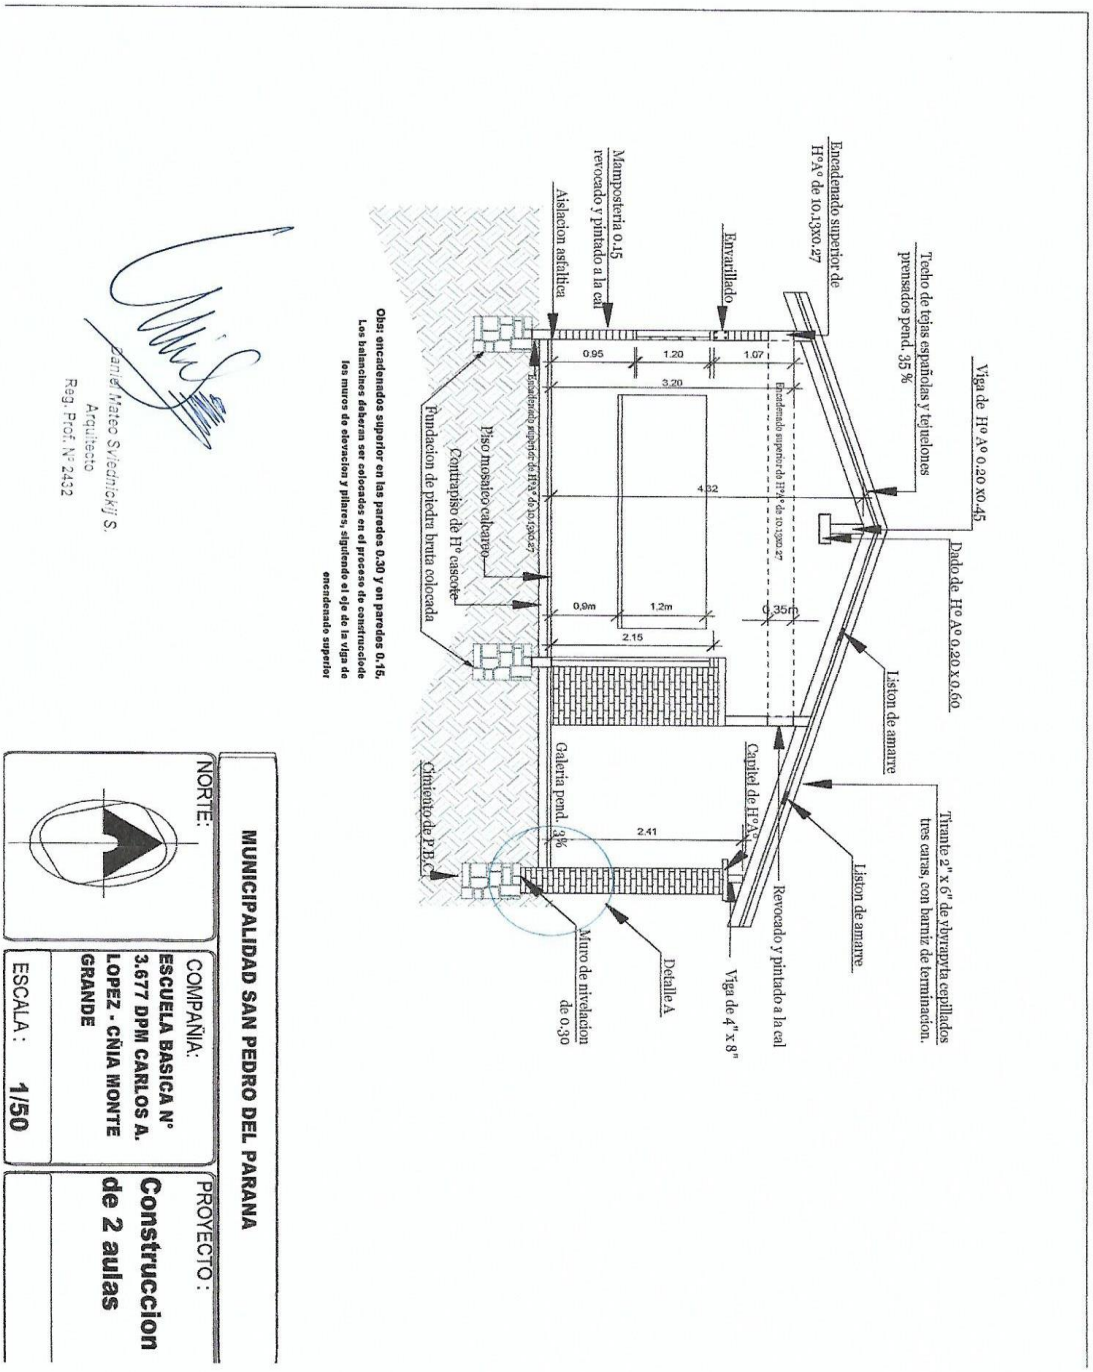

**PLANOS O DISEÑOS**

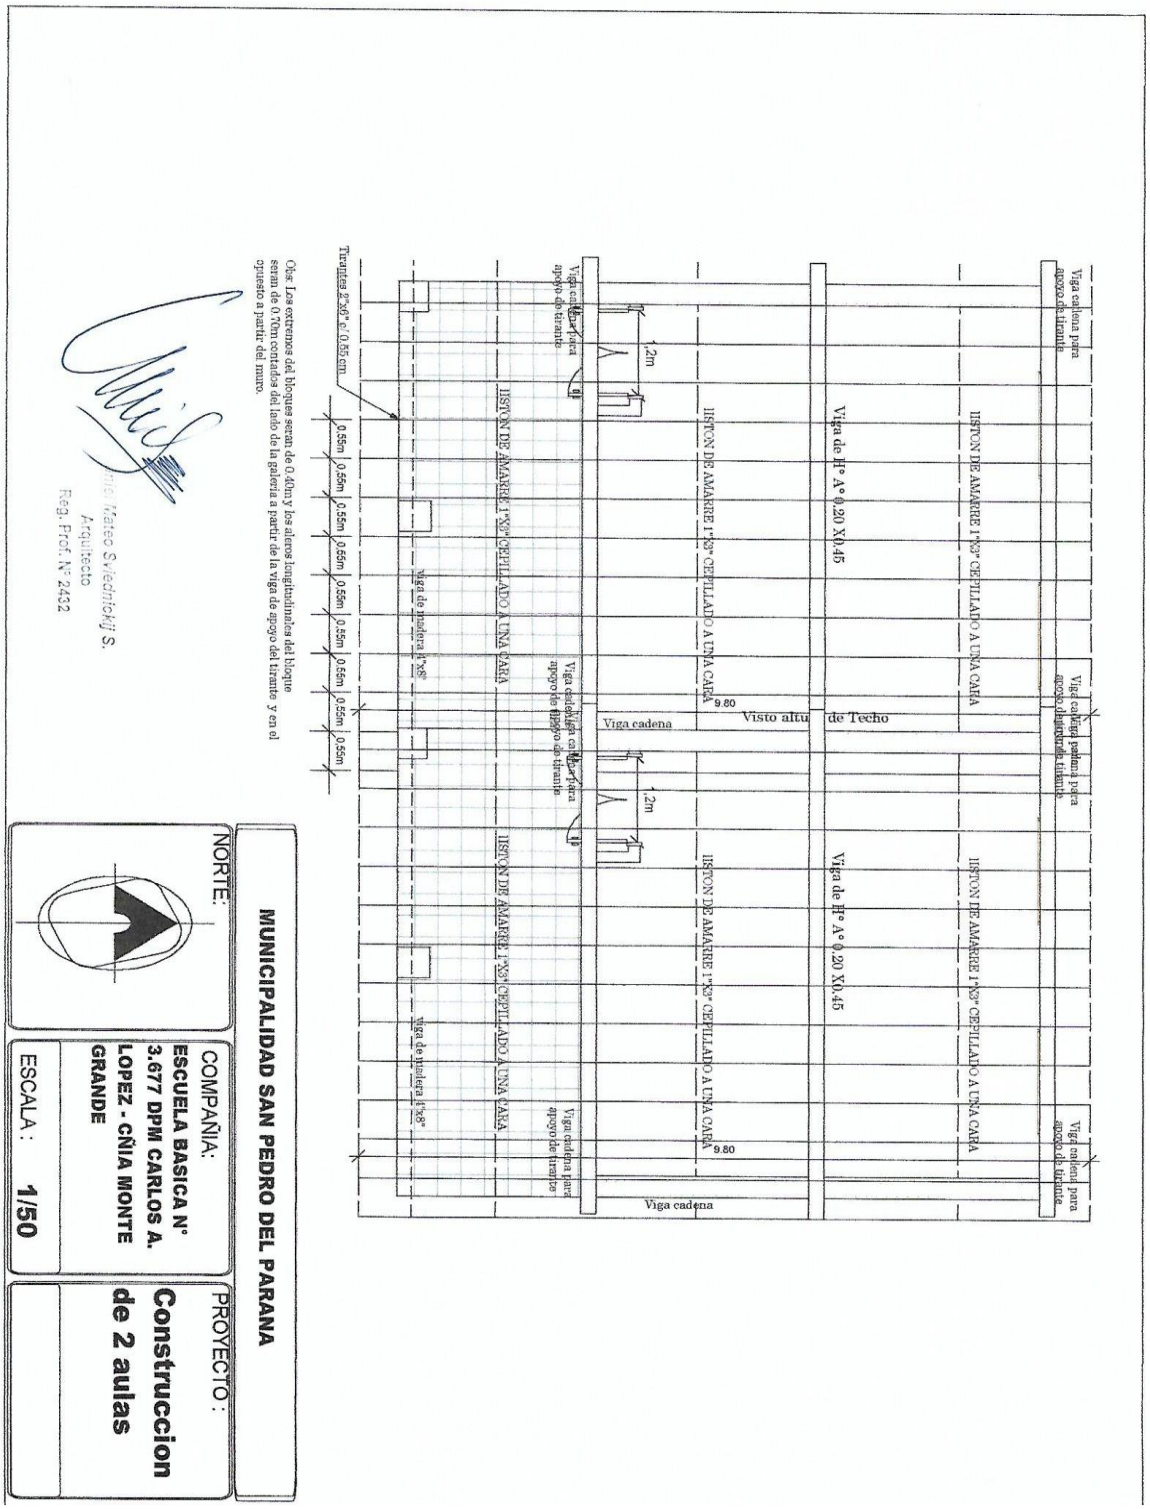

**PLANOS O DISEÑOS**

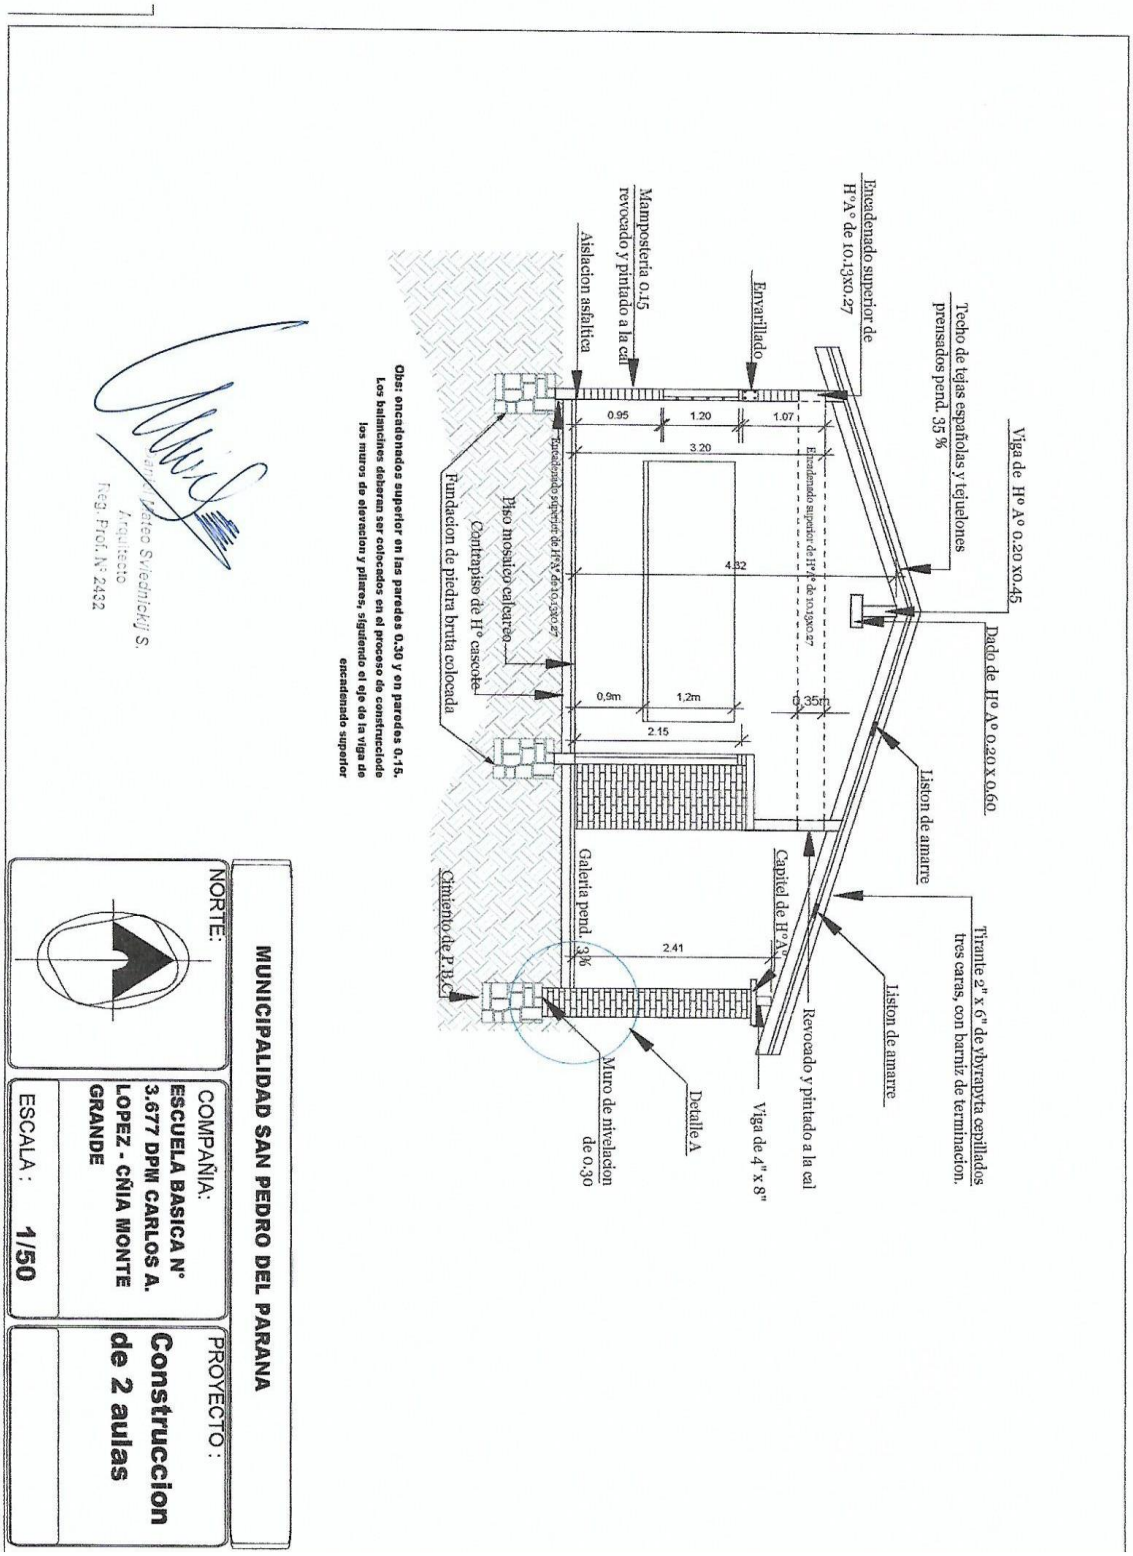

**PLANOS O DISEÑOS**

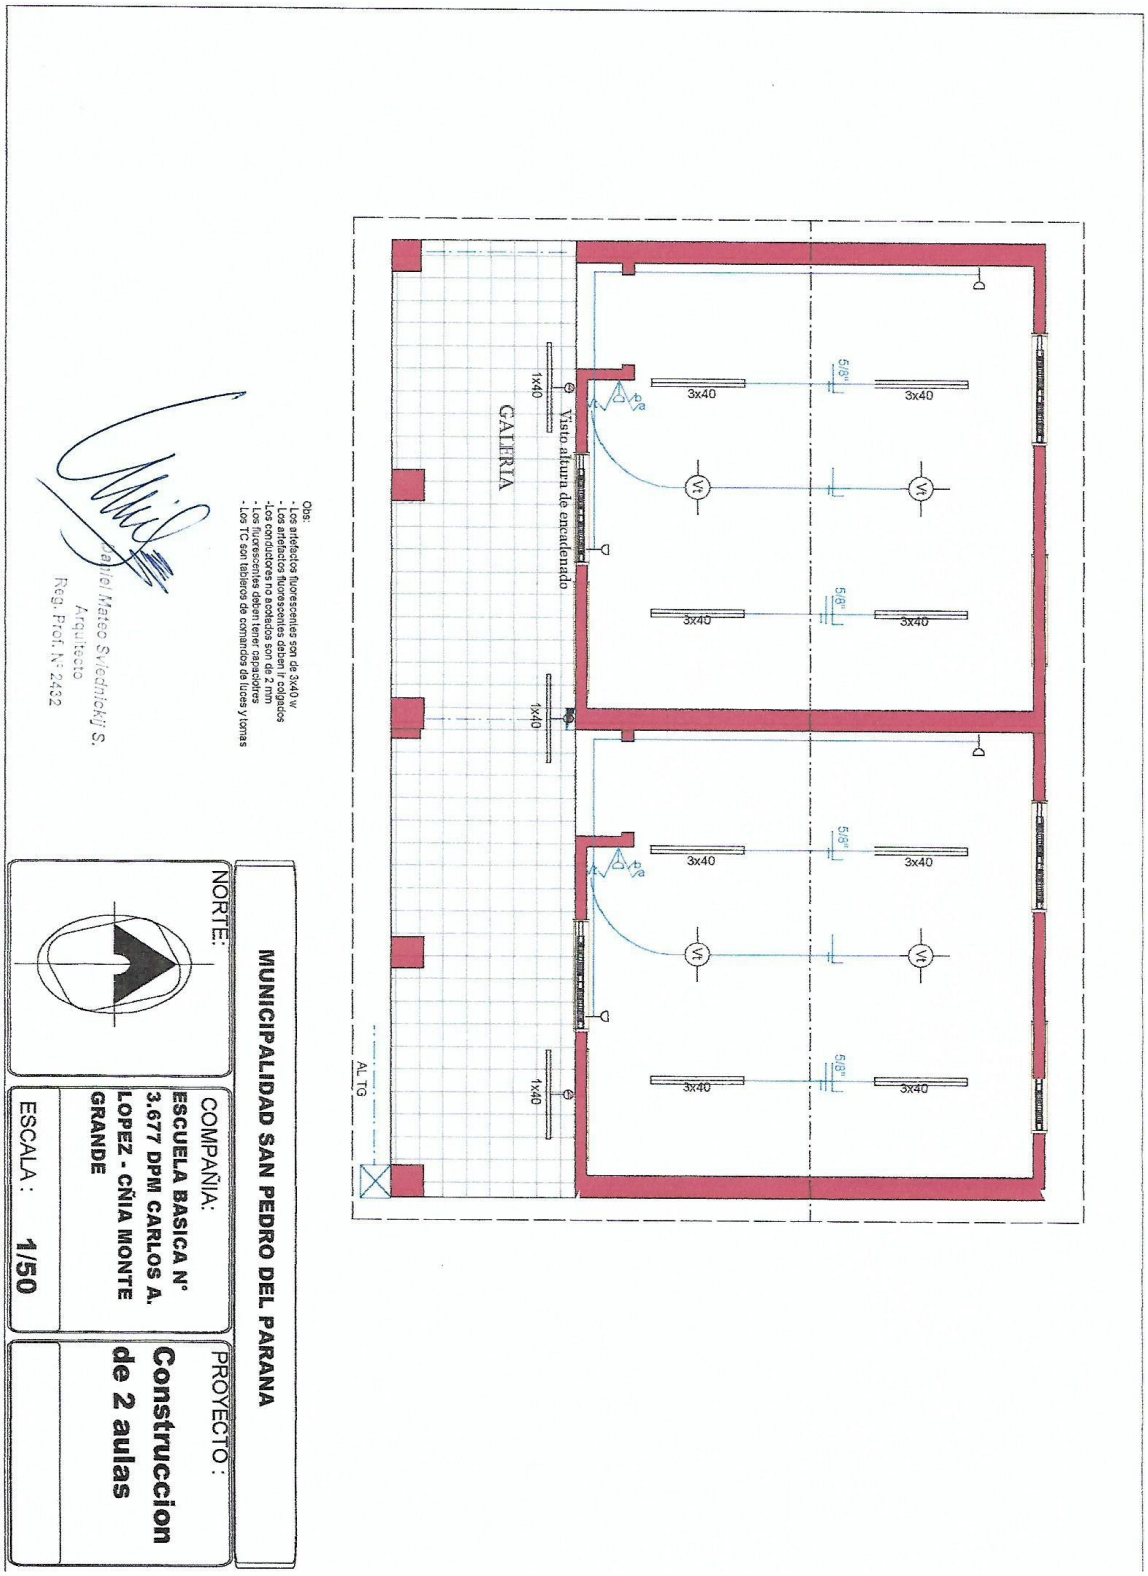

**PLANOS O DISEÑOS**

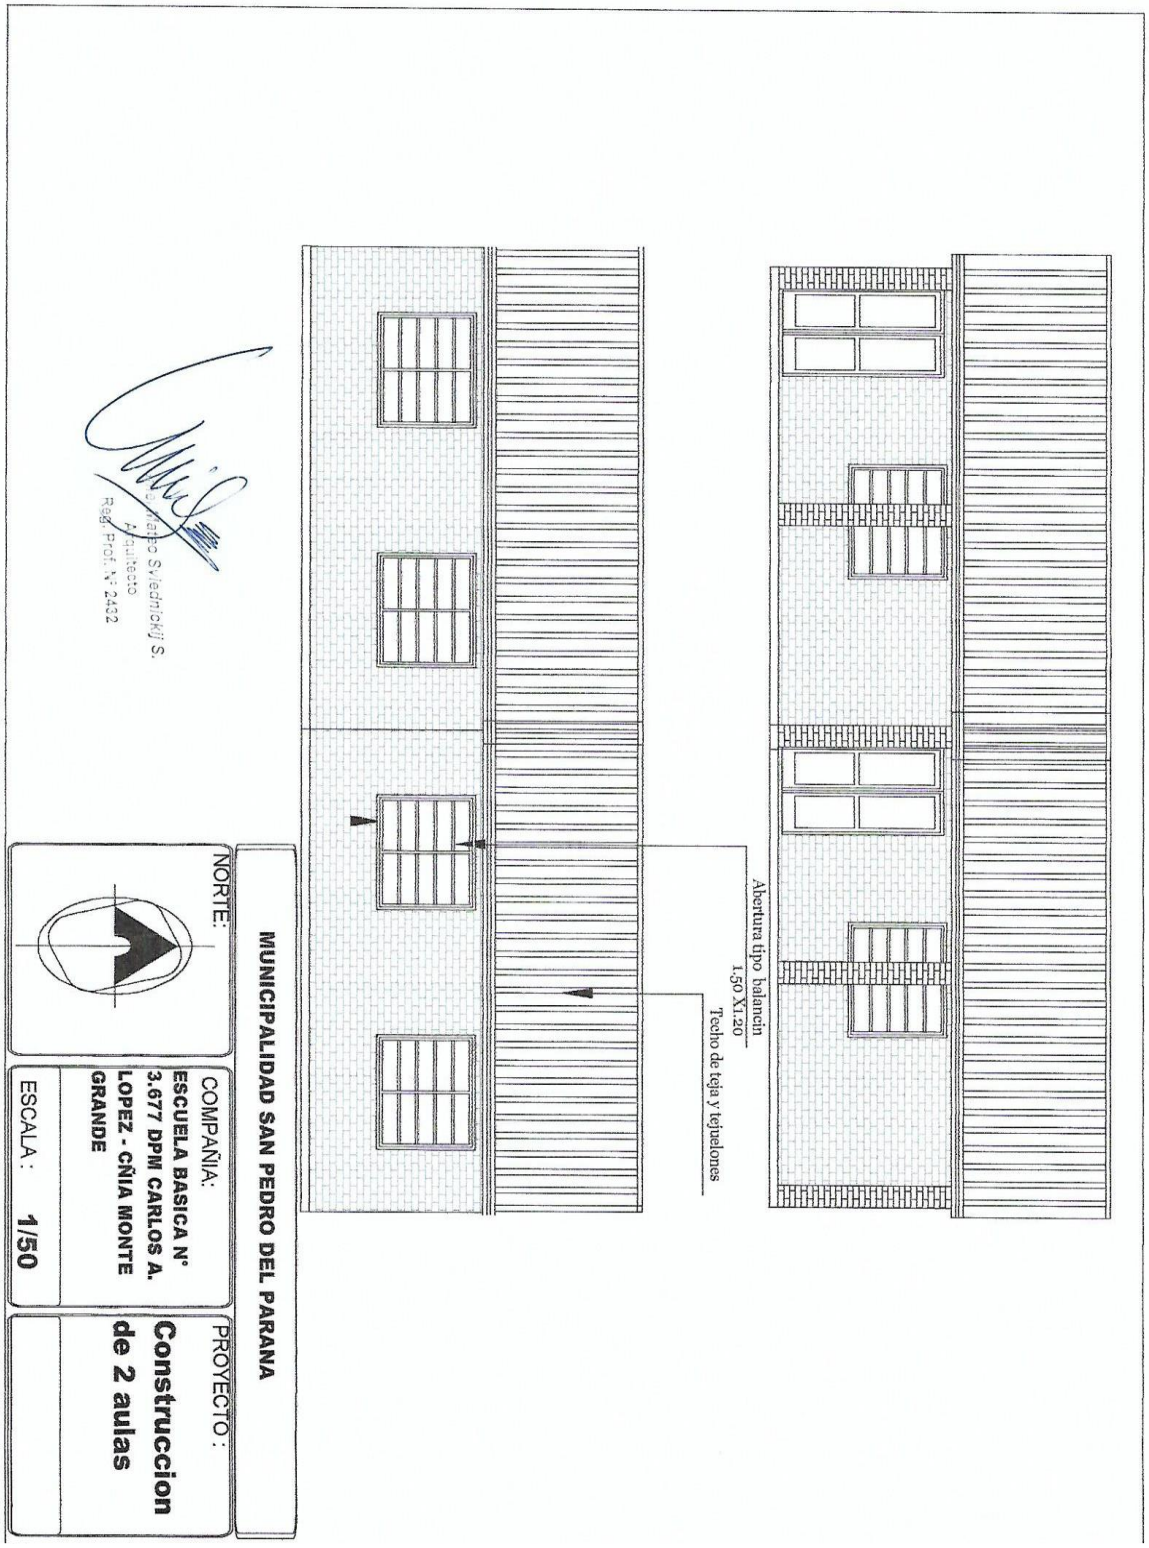
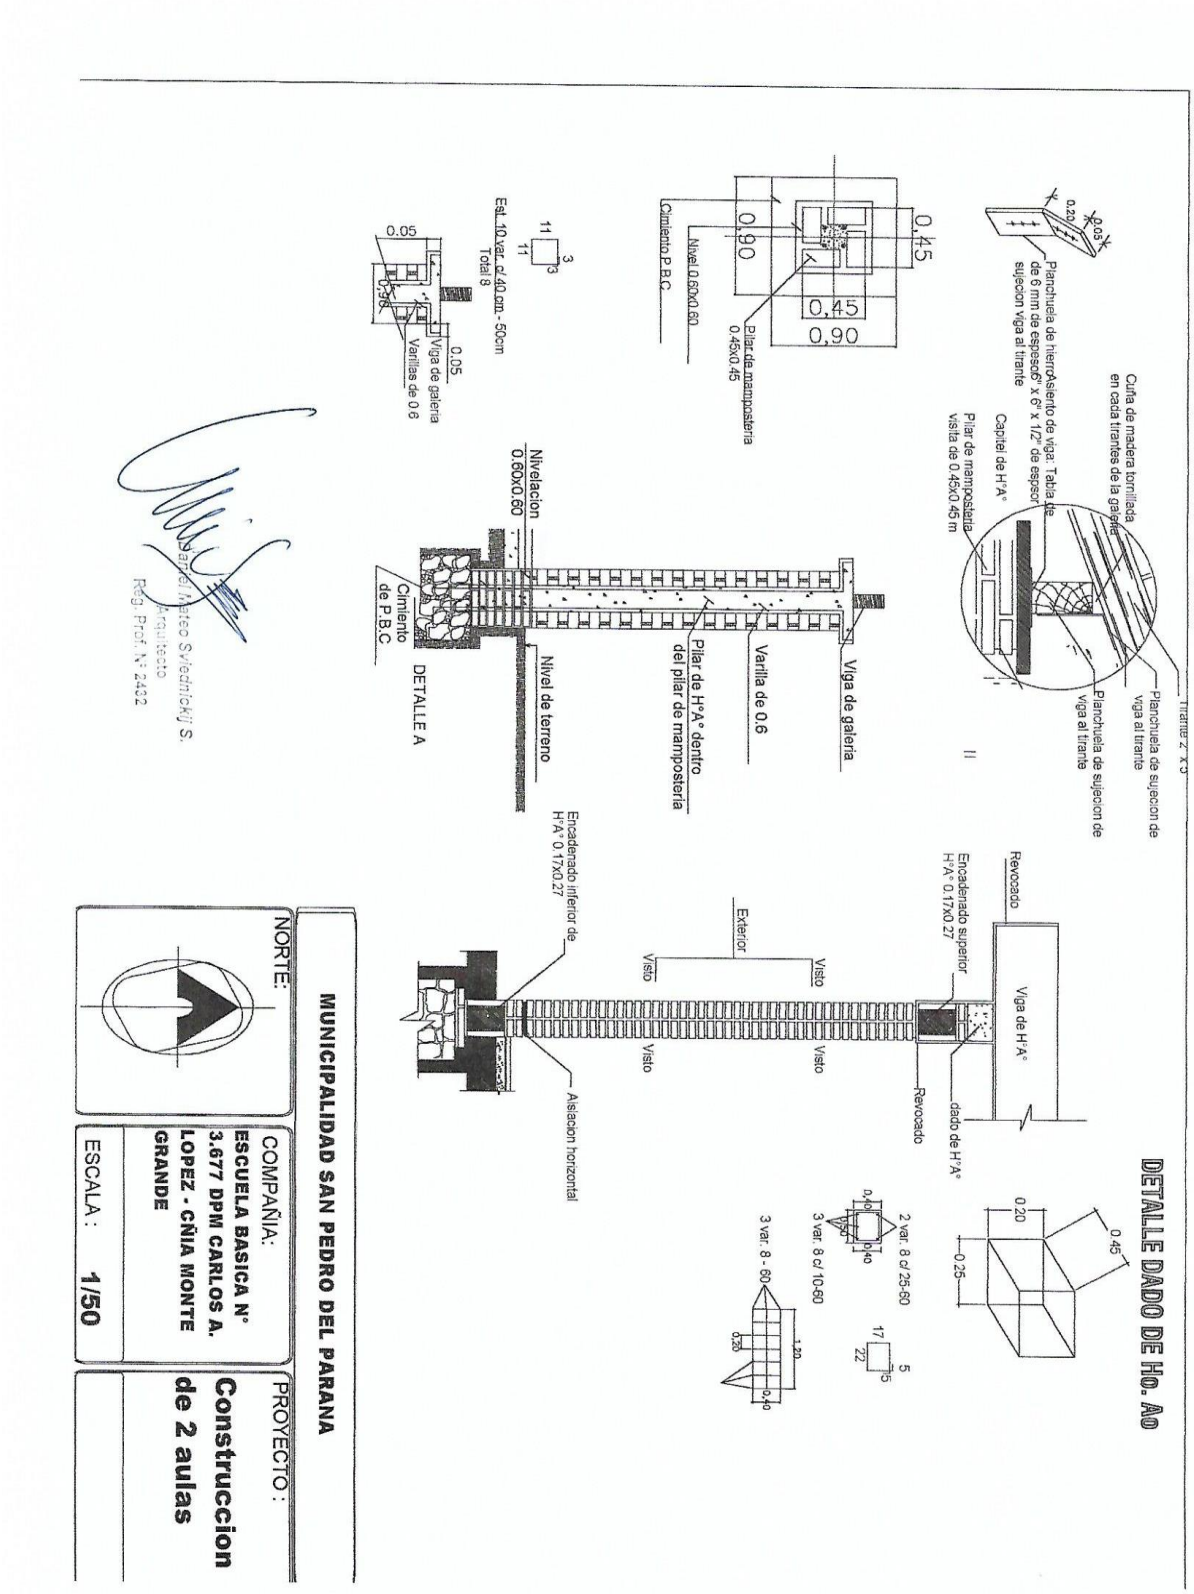
**PLANOS O DISEÑOS**